

ΘΕΩΡΗΘΗΚΕ

και συνοδεύει το υπ' αριθμ. 21586 έγγραφο μας. Η Υπογραφή μας δεν φέρει επίσημη στα σφραγίδα εκτύπωσης ή διακρίση από χριστός.

Επίσης 24-3-2014
 Η ΠΡΟΪΤΑΡΧΗ ΤΗΣ ΔΙΝΗΣ ΔΑΣΩΝ




ΤΟΠΟΓΡΑΦΙΚΟ ΔΙΑΓΡΑΜΜΑ
ΠΕΡΙΟΧΗ "ΜΕΣΑΙΟ ΒΟΥΝΙ" ΕΚΤΟΣ ΟΙΚΙΣΜΟΥ ΧΡΙΣΤΟΣ (ΑΓΙΟΥ ΚΗΡΥΚΟΥ)
ΔΗΜΟΣ ΙΚΑΡΙΑΣ
ΚΛΙΜΑΚΑ 1:250

ΕΜΒΛΑΔΟΝ Α1Α2Α3... Α3ΒΑ1
 Ε=4384,28 τ.μ.

ΣΗΜΕΙΩΣΗ:
 ΤΑ ΥΨΟΜΕΤΡΑ ΑΝΑΦΕΡΟΝΤΑΙ ΩΣ ΤΡΟΣ ΤΗΝ ΜΕΣΗ ΣΤΑΘΜΗ ΤΗΣ ΘΑΛΑΣΣΑΣ.

ΣΥΝΤΕΤΑΓΜΕΝΕΣ ΚΟΡΥΦΕΣ ΣΕ ΕΓΣΑΨ7

A1:	X=701359.88	Y=4164622.04
A2:	X=701363.09	Y=4164624.75
A3:	X=701366.40	Y=4164627.09
A4:	X=701371.24	Y=4164630.71
A5:	X=701377.76	Y=4164640.91
A6:	X=701380.86	Y=4164646.50
A7:	X=701382.49	Y=4164652.43
A8:	X=701384.71	Y=4164655.14
A9:	X=701388.37	Y=4164660.81
A10:	X=701392.38	Y=4164665.86
A11:	X=701396.15	Y=4164673.53
A12:	X=701400.78	Y=4164678.74
A13:	X=701403.23	Y=4164680.30
A14:	X=701411.17	Y=4164686.45
A15:	X=701419.86	Y=4164689.00
A16:	X=701421.21	Y=4164683.63
A17:	X=701423.63	Y=4164680.76
A18:	X=701426.75	Y=4164676.30
A19:	X=701423.77	Y=4164673.21
A20:	X=701423.24	Y=4164671.80
A21:	X=701428.02	Y=4164656.29
A22:	X=701433.26	Y=4164651.22
A23:	X=701428.36	Y=4164641.02
A24:	X=701428.12	Y=4164638.43
A25:	X=701428.67	Y=4164632.91
A26:	X=701423.56	Y=4164625.50
A27:	X=701420.70	Y=4164619.89
A28:	X=701421.02	Y=4164614.50
A29:	X=701421.75	Y=4164610.56
A30:	X=701423.46	Y=4164605.60
A31:	X=701415.50	Y=4164600.30
A32:	X=701409.63	Y=4164592.70
A33:	X=701406.25	Y=4164590.09
A34:	X=701401.76	Y=4164580.60
A35:	X=701390.24	Y=4164582.85
A36:	X=701382.26	Y=4164591.68
A37:	X=701366.62	Y=4164606.75
A38:	X=701361.33	Y=4164616.56

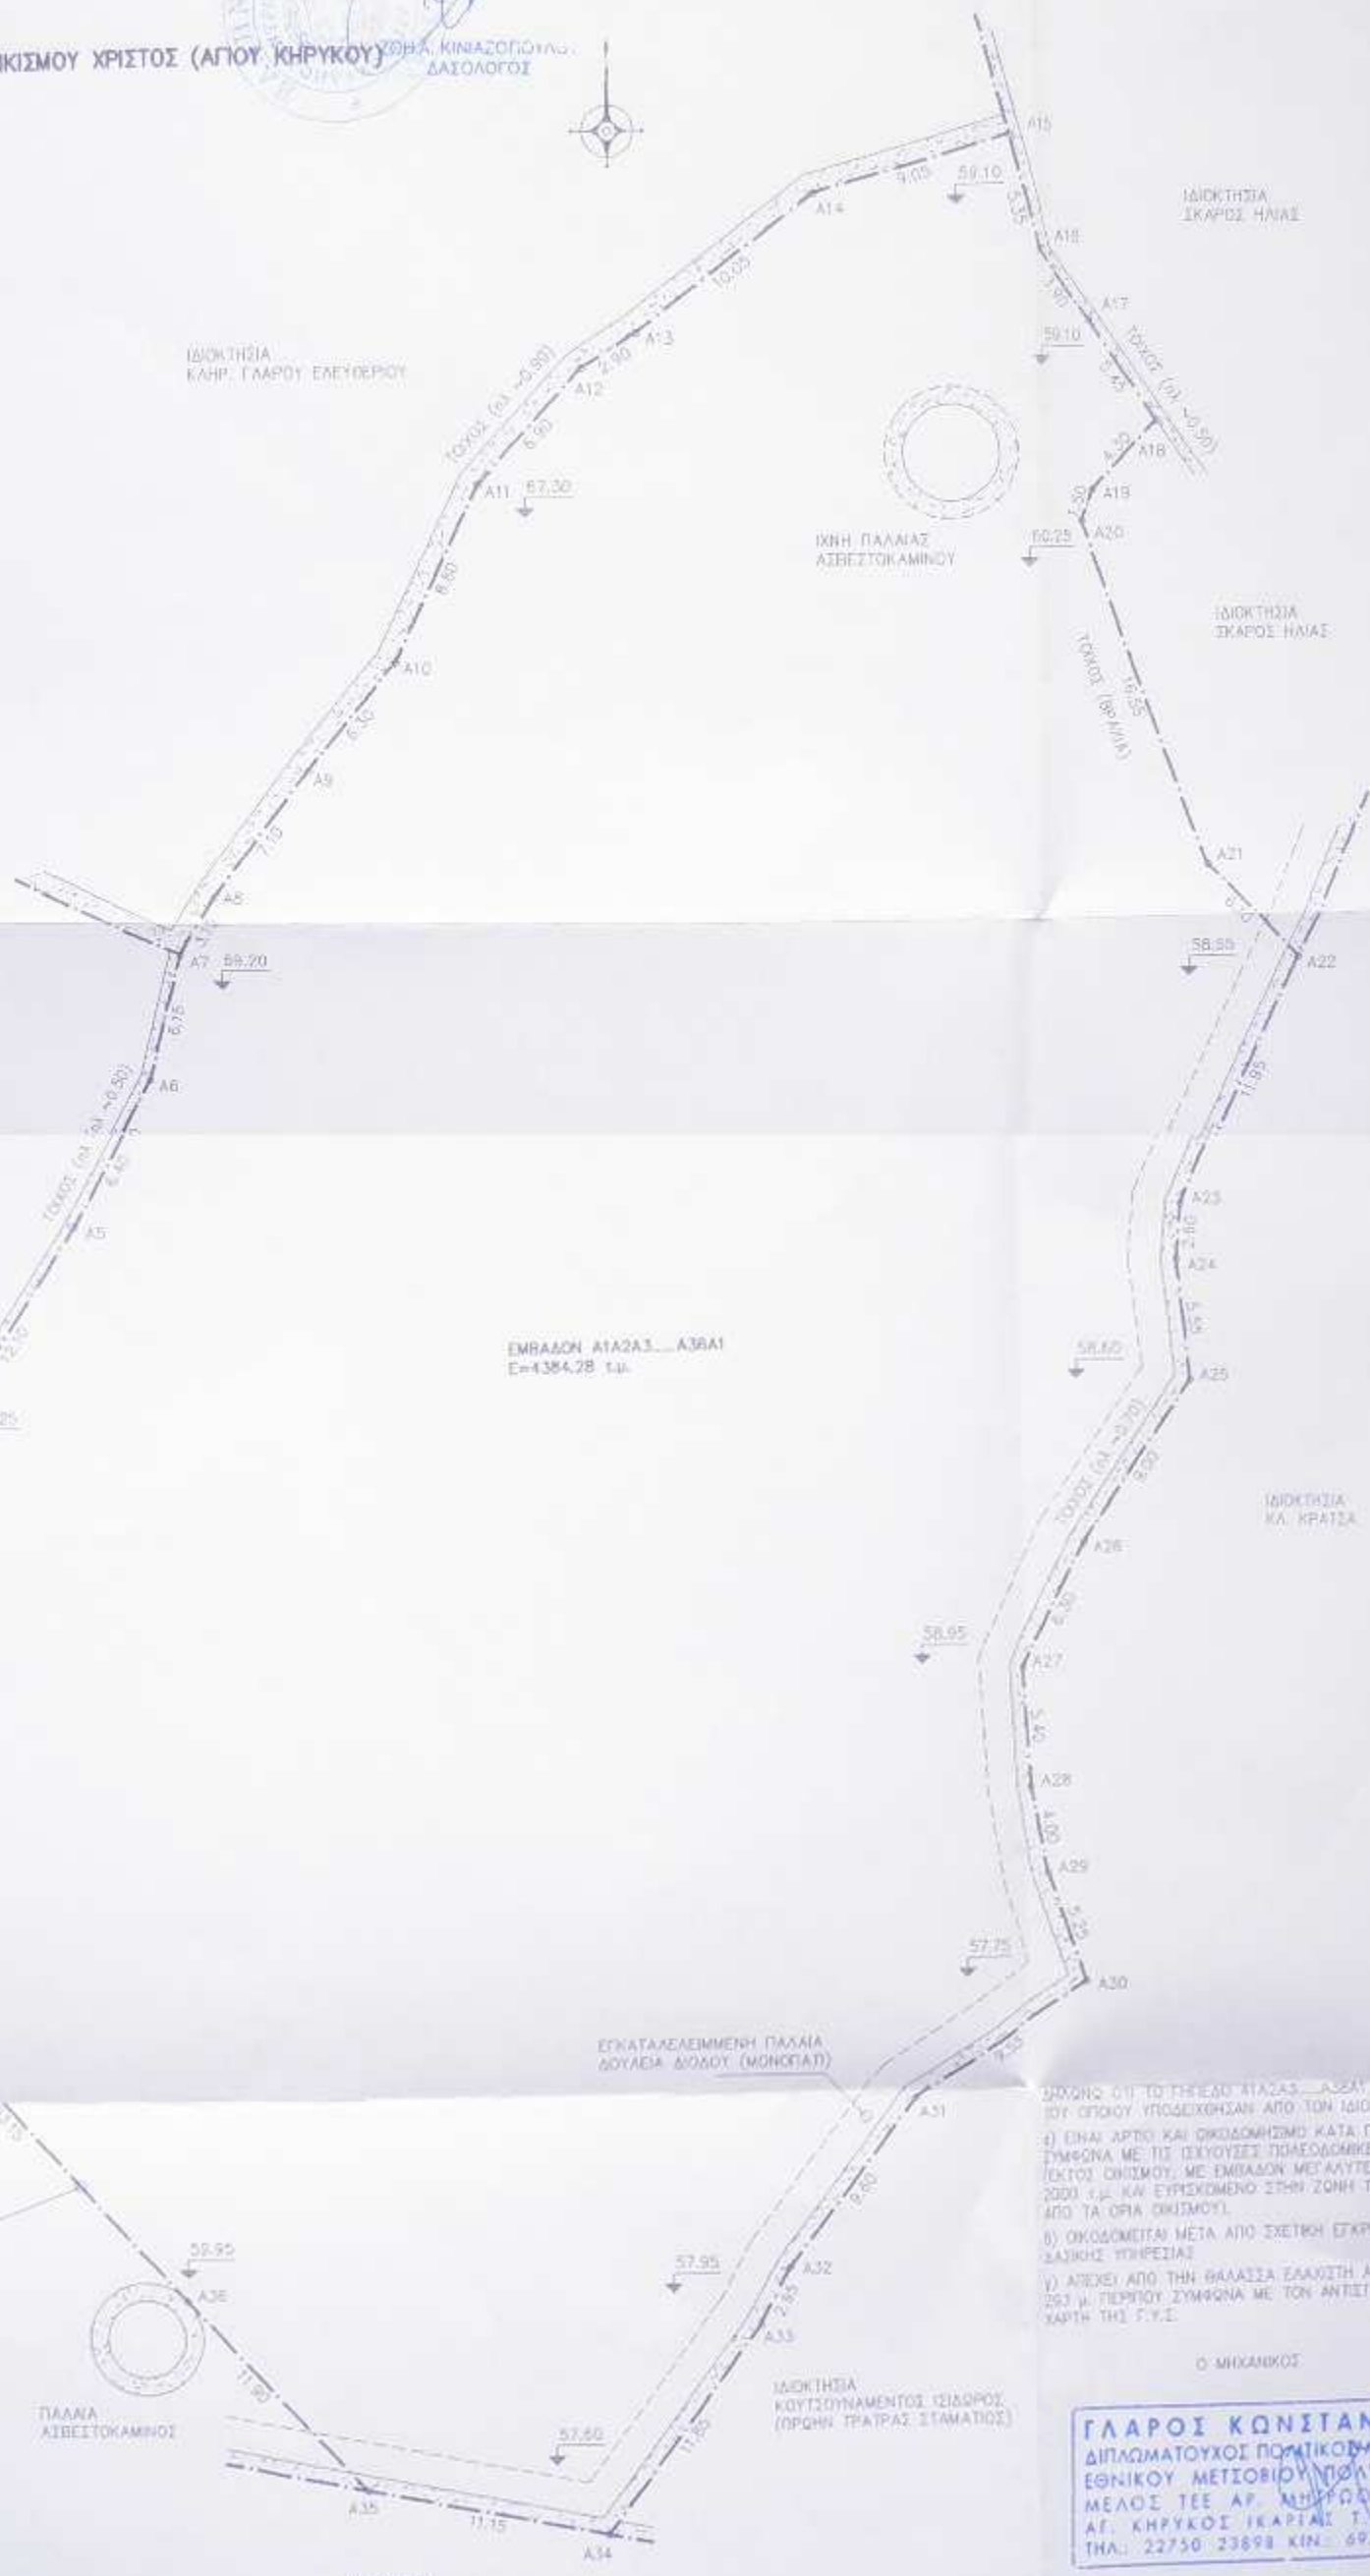

ΕΜΒΛΑΔΟΝ Α1Α2Α3... Α3ΒΑ1
 Ε=4384,28 τ.μ.

ΣΧΙΣΜΟΣ ΟΥ ΤΟ ΤΗΡΕΩ Ο Α1Α2Α3... Α3ΒΑ1 ΤΑ ΟΡΙΑ ΤΟΥ ΟΙΚΙΣΜΟΥ ΥΠΟΒΕΒΛΗΘΗΚΑΝ ΑΠΟ ΤΟΝ ΙΔΙΟΚΤΗΤΗ:
 α) ΕΙΝΑΙ ΑΡΤΟΙ ΚΑΙ ΟΚΙΔΟΜΗΣΙΜΟΙ ΚΑΤΑ ΠΑΡΕΚΚΛΙΣΗ ΣΥΜΦΩΝΑ ΜΕ ΤΙΣ ΠΕΧΥΟΥΣΕΣ ΠΙΝΑΚΟΔΟΜΙΚΕΣ ΘΑΤΑΙΣΣΕ ΕΚΤΟΣ ΟΙΚΙΣΜΟΥ, ΜΕ ΕΜΒΛΑΔΟΝ ΜΕΓΑΛΥΤΕΡΟ ΤΩΝ 2000 τ.μ. ΚΑΙ ΕΥΡΕΣΚΟΜΕΝΟ ΣΤΗΝ ΖΩΝΗ ΤΩΝ 500 μ. ΑΠΟ ΤΑ ΟΡΙΑ ΟΙΚΙΣΜΟΥ.
 β) ΟΚΙΔΟΜΕΙΤΑΙ ΜΕΤΑ ΑΠΟ ΣΧΕΤΙΚΗ ΕΓΚΡΙΣΗ ΤΗΣ ΕΛΛΗΝΙΚΗΣ ΥΠΗΡΕΣΙΑΣ.
 γ) ΑΠΕΧΕΙ ΑΠΟ ΤΗΝ ΘΑΛΑΣΣΙΑ ΕΛΛΗΝΙΚΗ ΑΠΟΣΤΑΣΗ 253 μ. ΠΕΡΙΠΟΥ ΣΥΜΦΩΝΑ ΜΕ ΤΟΝ ΑΝΤΙΣΤΟΙΧΟ ΧΑΡΤΗ ΤΗΣ Γ.Υ.Ε.

Ο ΜΗΧΑΝΙΚΟΣ
ΓΛΑΡΟΣ ΚΩΝΣΤΑΝΤΙΝΟΣ
 ΔΙΠΛΩΜΑΤΟΥΧΟΣ ΠΟΛΙΤΙΚΟΣ ΜΗΧΑΝΙΚΟΣ
 ΕΘΝΙΚΟΥ ΜΕΤΣΟΒΙΟΥ ΠΟΛΥΤΕΧΝΕΙΟΥ
 ΜΕΛΟΣ ΤΕΕ ΑΡ. ΜΗΤΡΩΟΥ 53303
 ΑΓ. ΚΗΡΥΚΟΣ ΙΚΑΡΙΑΣ Τ.Χ. 83300
 ΤΗΛ: 22750 23698 ΚΙΝ: 6977 550295