


ΣΥΝΤ/ΝΕΣ ΚΟΡΥΦΩΝ-ΕΜΒΑΔΟΝ ΑΓΡΟΤΕΜΑΧΙΟΥ (Α-Β-Γ-Δ-Α) ΥΠ' ΑΡΙΘΜ. 1823α

ΚΟΡΥΦΕΣ ΣΕ ΑΓΡΟΚΤΗΜΑ		ΚΟΡΥΦΕΣ ΣΕ ΕΓΣΑ '87		Πλευρές
Χ	Ψ	Χ	Ψ	
A	6574.91	5398.71	470170.445	44.55
B	6533.91	5416.19	470129.554	67.29
Γ	6555.11	5480.09	470151.059	40.00
Δ	6592.90	5466.92	470188.764	70.51
A	6574.91	5398.71	470170.445	
Εμβαδό = 2.903,00 m²		Εμβαδό = 2.899,45 m²		

ΠΕΡΙΦΕΡΕΙΑ ΚΕΝΤΡΙΚΗΣ ΜΑΚΕΔΟΝΙΑΣ  
ΠΕΡΙΦΕΡΕΙΑΚΗ ΕΝΟΤΗΤΑ ΣΕΡΡΩΝ  
Δ/ΝΣΗ ΑΓΡΟΤΙΚΗΣ ΟΙΚΟΝΟΜΙΑΣ  
& ΚΤΗΜΑΤΙΩΝ  
ΤΜΗΜΑ ΤΟΠΟΓΡΑΦΙΑΣ-ΕΠΟΙΚΙΣΜΟΥ  
& ΑΝΑΔΑΣΜΟΥ

ΠΑΠΑΝΙΚΟΛΑΟΥ ΕΥΑΓΓΕΛΙΑ  
ΤΟΠΟΓΡΑΦΟΣ ΜΗΧΑΝΙΚΟΣ Π.Ε.

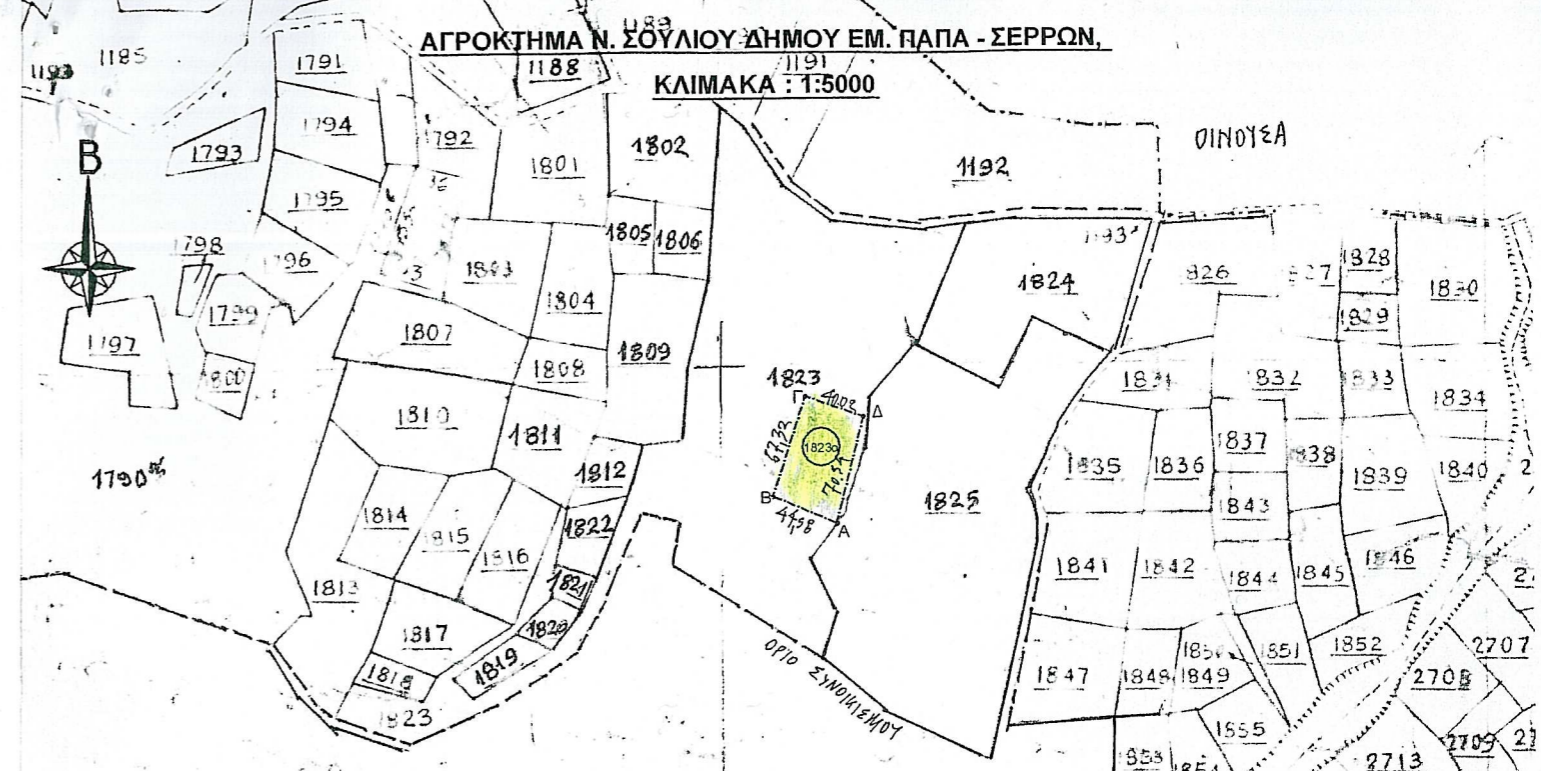

ΣΥΝΤ/ΝΕΣ ΚΟΡΥΦΩΝ-ΕΜΒΑΔΟΝ ΑΓΡΟΤΕΜΑΧΙΟΥ (Α-Β-Γ-Δ-Α) ΥΠ' ΑΡΙΘΜ. 1823α

ΚΟΡΥΦΕΣ ΣΕ ΑΓΡΟΚΤΗΜΑ		ΚΟΡΥΦΕΣ ΣΕ ΕΓΣΑ '87		Πλευρές
Χ	Ψ	Χ	Ψ	
A	6574.91	5398.71	470170.445	44.55
B	6533.91	5416.19	470129.554	67.29
Γ	6555.11	5480.09	470151.059	40.00
Δ	6592.90	5466.92	470188.764	70.51
A	6574.91	5398.71	470170.445	
Εμβαδό = 2.903,00 m²		Εμβαδό = 2.899,45 m²		

2. ΔΗΛΩΣΗ ΥΠΟΠΟΙΗΣΗΣ ΟΡΙΩΝ.  
Ο υπογεγραμμένος, ΠΑΡΑΠΑΝΗΣ ΖΑΧΑΡΙΑΣ του ΠΕΤΡΟΥ, υιό του  
του ητ 62012/76 (ΑΒΓΔΑ) αγροκτημαίου (διαίρετο τμήμα του 1823)  
δηλώνει ότι οι όρια του υπονομιμαίου 620 υπογράφονται όπως  
είναι ορθά  
Ν. ΣΟΥΛΙ 26/11/2013  
ο Δημιουργός

3. ΟΡΟΙ ΔΟΜΗΣΗΣ (π.δ. 24.5.1985 φ.κ.μ 270Α/31.5.1985)  
ΕΜΒΑΔΟ: 4000m²  
ΠΡΟΣΟΝΟ: 45m  
ΒΑΘΟΣ: 50m  
2.000m² εφόσον προϋπάρχουν  
ως α.κ.η.μ. 24/4/1977  
ήδη ενοικιασμένο εντός  
ζώνης οικόπεδο Ν. ΣΟΥΛΙΟΥ  
Επιτόκιο: 10% , επιτόκιο Σ.Δ. = 0,20, επιτόκιο Η = 7,50m

4. ΔΗΛΩΣΗ ΑΡΤΙΟΤΗΤΟΣ ΑΓΡΟΤΕΜΑΧΙΟΥ.  
Ο υπογεγραμμένος, ΠΑΠΑΘΕΟΔΩΡΟΥ ΑΝΤΩΝΙΟΥ του ΘΥΜΑ, πολ. μηχανικός, δηλώνει υπεύθυνα και  
62012/76 του Ν. 651/1977 ότι το ητ 62012/76 (ΑΒΓΔΑ) αγροκτημαίου είναι άρτιο και ομοιογενές  
και ότι παρατηρείται εφόσον προϋπάρχουν ως α.κ.η.μ. 24.4.1977 και ότι ενοικιασμένο εντός  
ζώνης οικόπεδο Ν. ΣΟΥΛΙΟΥ, δηλώνει ότι οι όρια του υπονομιμαίου 620 υπογράφονται όπως  
είναι ορθά και ότι η υπογραφή του είναι υπεύθυνη για την έκδοση της παρούσης.  
ΣΕΡΡΕΣ 26/11/2013  
ο Δημιουργός



ΙΔΙΟΚΤΗΤΗΣ : ΠΑΡΑΠΑΝΗΣ ΖΑΧΑΡΙΑΣ του ΠΕΤΡΟΥ και της ΤΡΙΑΝΤΑΦΥΛΛΙΑΣ

ΕΡΓΟ : ΑΠΟΤΥΠΩΣΗ ΑΓΡΟΤΕΜΑΧΙΟΥ ΚΑΤΕΧΟΜΕΝΟ ΓΙΑ ΕΞΑΓΟΡΑ  
(Αρθρ. 23 Ν.4014/2012 ΦΕΚ 66Α/22-3-2012)

ΘΕΣΗ ΕΡΓΟΥ : ΑΓΡΟΚΤΗΜΑ Ν. ΣΟΥΛΙΟΥ ΔΗΜΟΥ ΕΜ. ΠΑΠΑ - ΣΕΡΡΩΝ,  
Θέση "ΜΑΪΚΑ", Αριθμ. τεμ. 1823 (ΔΙΑΙΡΕΤΟ ΤΜΗΜΑ)

ΜΕΛΕΤΗΤΗΣ : ΠΑΠΑΘΕΟΔΩΡΟΥ ΣΤΕΡΓΙΟΣ του ΑΝΤΩΝΙΟΥ  
MSc ΠΟΛΙΤΙΚΟΣ ΜΗΧΑΝΙΚΟΣ Α.Π.Θ.

ΘΕΜΑ ΣΧΕΔΙΟΥ : ΤΟΠΟΓΡΑΦΙΚΟ ΔΙΑΓΡΑΜΜΑ ΑΓΡΟΤΕΜΑΧΙΟΥ

ΑΡΙΘΜΟΣ ΣΧΕΔΙΟΥ : A1

ΚΛΙΜΑΚΑ : 1 : 500 , 1 : 5000

ΧΡΟΝΟΣ ΜΕΛΕΤΗΣ : ΝΟΕΜΒΡΙΟΣ 2013

ΥΠΟΓΡΑΦΗ ΣΦΡΑΓΙΔΑ ΘΕΩΡΗΤΙΚΗ  
ΠΑΠΑΘΕΟΔΩΡΟΥ ΣΤ. ΑΝΤΩΝΙΟΣ  
ΔΙΠΛ. ΠΟΛΙΤΙΚΟΣ ΜΗΧΑΝΙΚΟΣ Α.Π.Θ.  
ΑΡΙΘ. ΜΗΤΡΩΟΥ Γ.Ε.Ε. 18140  
ΚΑΡ. ΑΝΔΡΙΑΝΗ 1-ΣΕΡΡΕΣ Τ.Κ. (23210) 36106-26700  
ΑΦΜ 011884027 - Α' ΔΟΥ ΣΕΡΡΩΝ