


ΘΕΡΕΙΤΑ
 και συντάσσεται το 18.11.2016
 έγγραφο με
 αριθμό 102.03.2016.
 Βούληση του
 Υπογράφοντος
 Αρχηγού
 Αρχηγός
 Αρχηγός

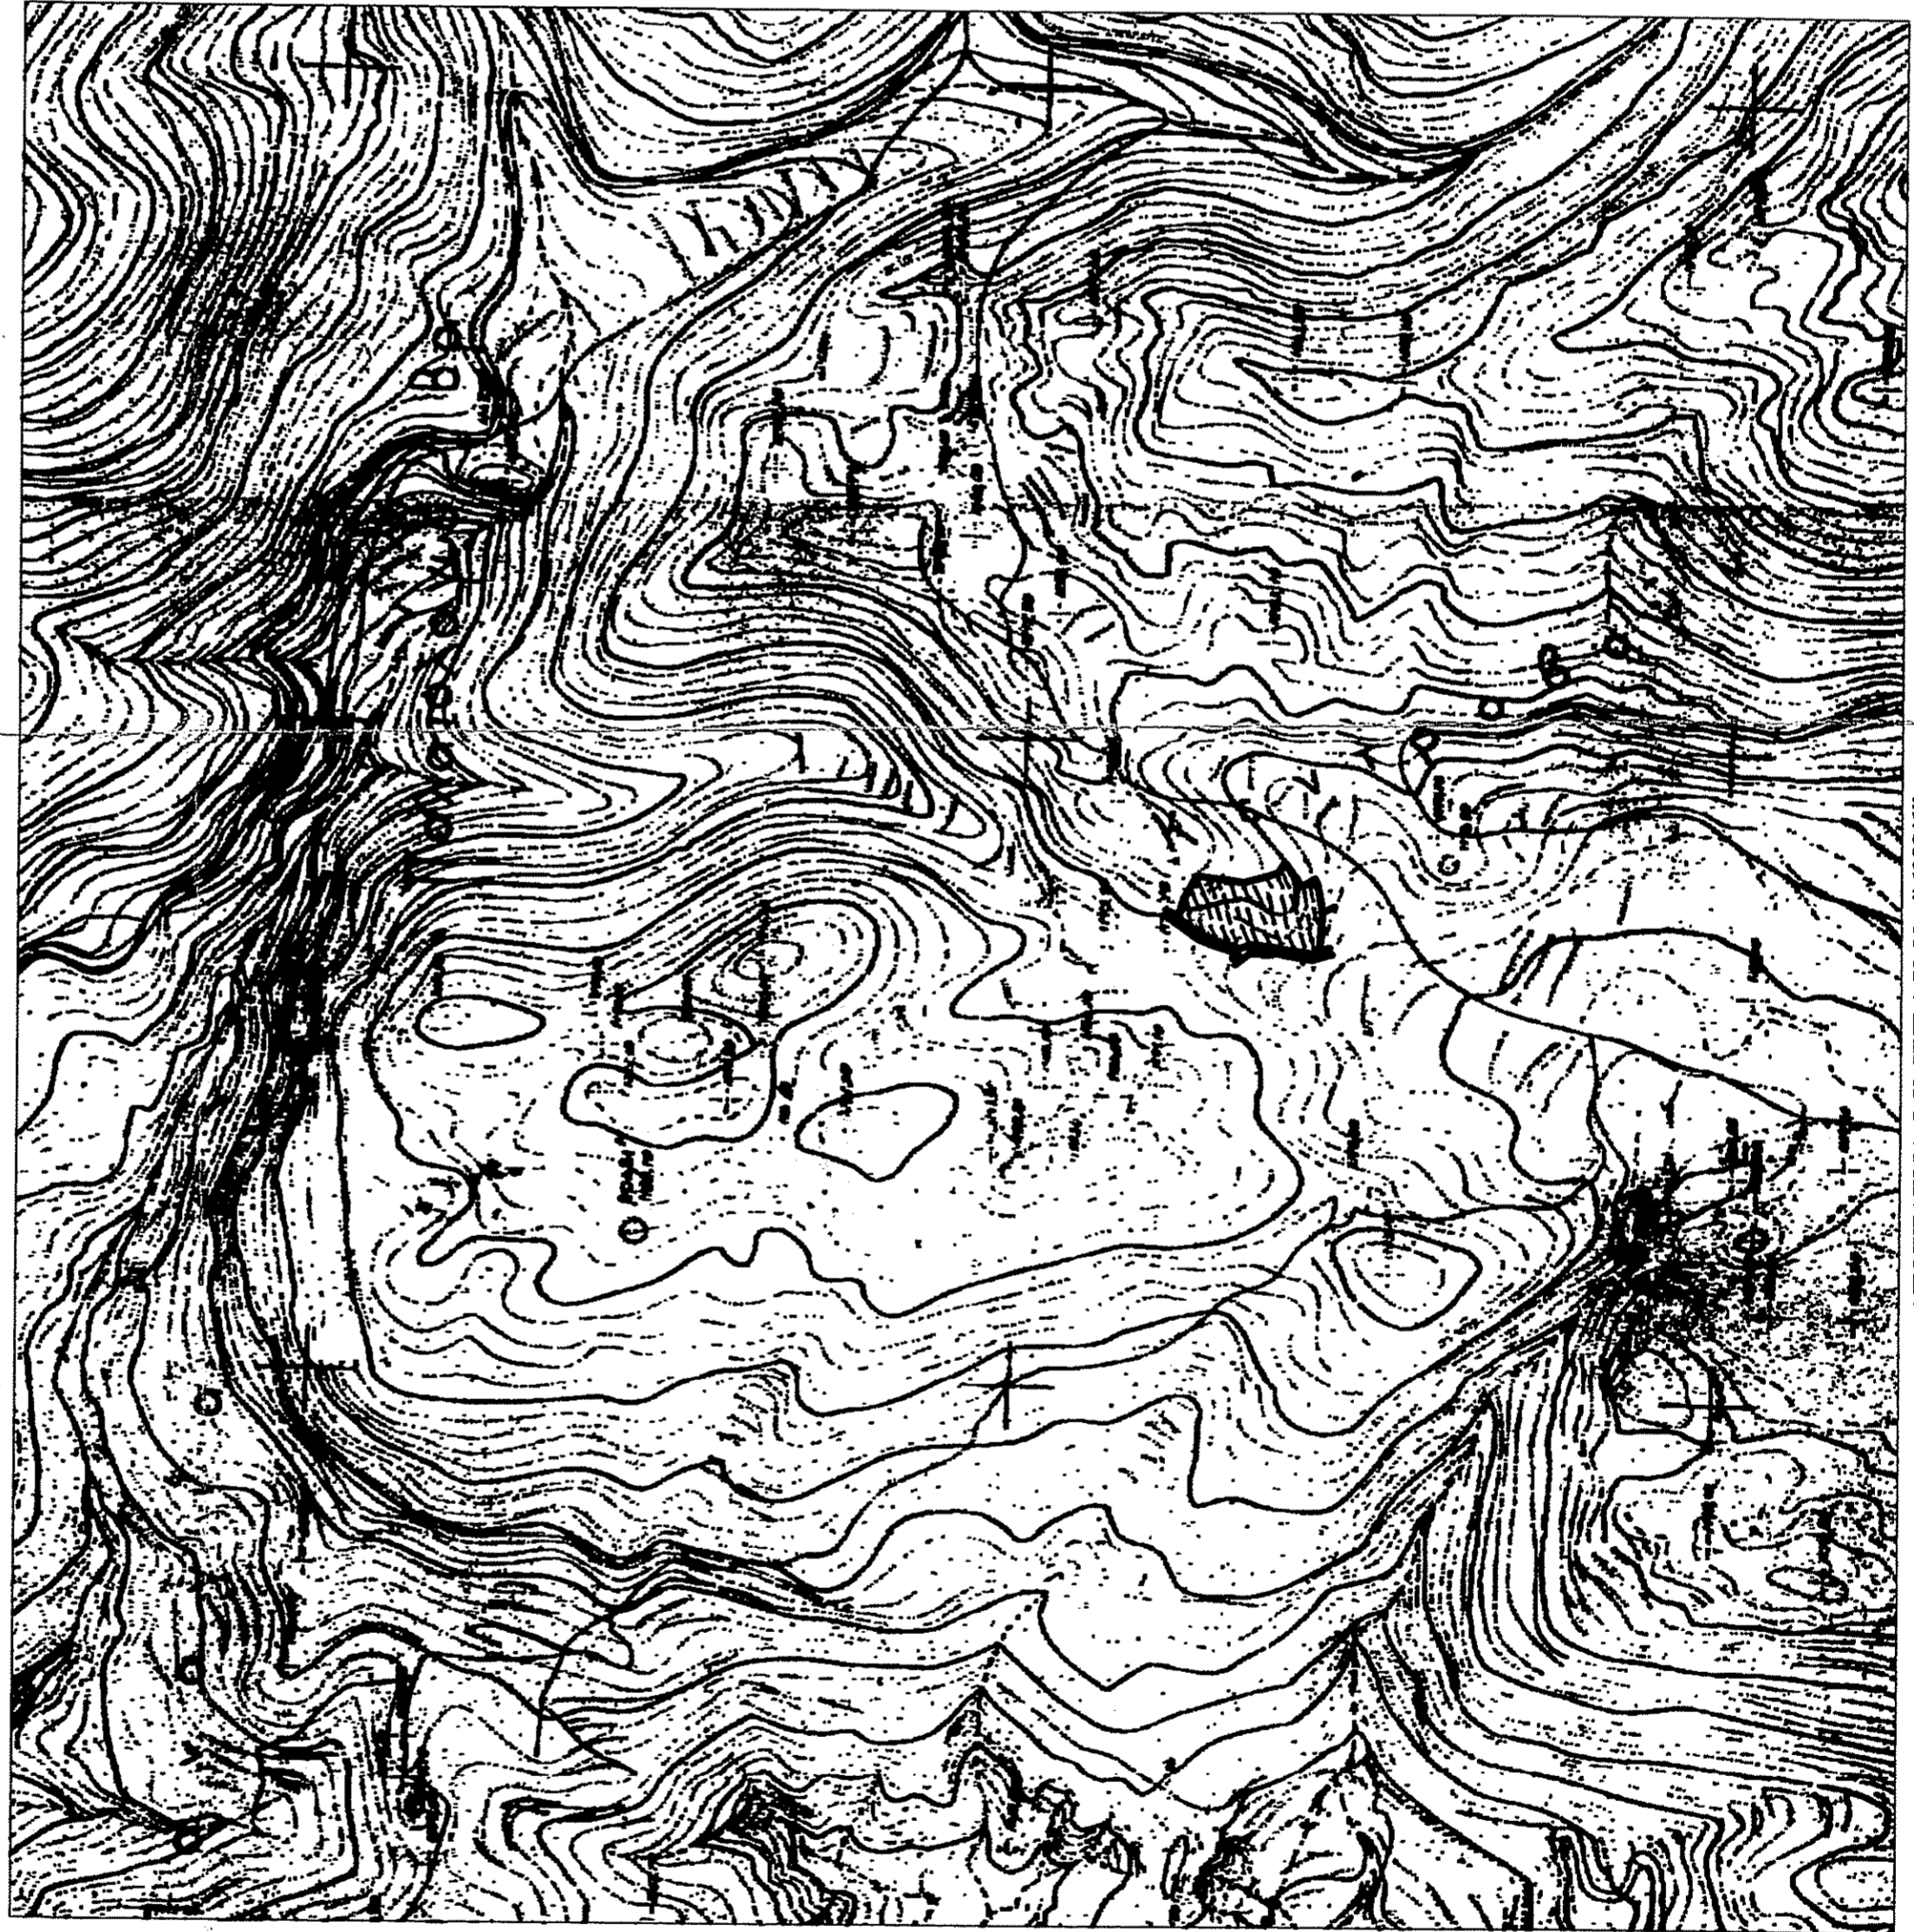

ΑΠΟΣΤΑΣΜΑ Φ.Χ. ΓΥΣ 1:50 000 - "ΑΗΜΗΤΕΙΑΝΑ"

ΕΜΒΑΔΙΑ
 ΕΜΒΑΔΟΝ ΑΠΡΟΤΕΜΑΧΙΟΥ: (1.2.3.....16.17.1.) = 5293,60 τ.μ.

ΟΡΟΙ ΔΟΜΗΣΗΣ
 Η. Δ. ΤΗΣ 24 / 31 - 5 - 85 (ΦΕΚ 270 Δ)

E = 4000 τ.μ.
 Κλίση = 10 %
 Απόσταση από όρια = 15 μ
 Συντ. Δείκτης = 0.2
 ΔΗΛΩΣΗ Ν. 651 / 77 & 1337 / 83

Ο πιο κάτω υπογράφων μηχανικός δηλώνω ότι το εννοούμενο με στοιχεία (1.2.3.....16.17.1.) και επιφάνειαν 5293,60 τ.μ. βρίσκεται στη θέση "Διάσελο" της αρρακτικής περιοχής του Τ. Δ. Ράδου του Δήμου Δημητσάνης Ν. Αρκαδίας είναι εκτός των ορίων του οικισμού του Τ. Δ. όριο και οικοδομήσιμο. Δεν οφείλει εισαχθεί σε γη και χρήση. Τα όρια δίνει ο Ιδιοκτήτης.

ΠΑΝΟΥΛΟΣ ΔΗΜΗΤΡΙΟΣ
 Διπλ. Αρρακτικός & Τοπογράφος Μηχανικός
 Εθνικού Μετσόβιου Πολυτεχνείου
 Μέλος Τ.Ε.Ε. - Αγ. Μηνόπου 113179
 Ισάκας - Σοφάδων 20 - Τρίπολη 22100
 Τηλ: 2710 241969
 ΑΦΜ: 114315454-401-ΤΡΙΠΟΛΗΣ

ΚΩΔΙΚΟΣ: Β	Χ	Ε = 5293,60	ΚΟΡΥΦΕΣ = 17	ΠΛΕΥΡΑ
1	332403,321	4165957,473	6,78	
2	332401,322	4165953,949	45,06	
3	332405,813	4166008,379	10,36	
4	332405,498	4166018,194	23,13	
5	332413,430	4166039,916	12,37	
6	332409,718	4166024,756	15,34	
7	332409,918	4166060,758	20,15	
8	332444,610	4166050,342	36,23	
9	332461,856	4166014,500	26,13	
10	332456,557	4165989,237	10,71	
11	332483,257	4165989,237	11,22	
12	332453,248	4165970,435	11,22	
13	332456,775	4165960,671	4,80	
14	332454,409	4165958,662	20,98	
15	332433,767	4165954,931	15,57	
16	332418,234	4165955,922	14,99	
17				

Ιδιοκτήτης :	Πετρόπουλος Νικόλαος του Αναστασίου
Έργο :	Τοπογραφική Αποτύπωση
Θέση :	"Διάσελο" του Τ.Δ. Ράδου του Δήμου Δημητσάνης Ν. Αρκαδίας
Μελετητής :	Πανούλαος Δημήτριος Αγρ. - Τοπογράφος Μηχανικός
Θέμα Σχεδίου :	Αριθμός Σχεδίου :
Τοπογραφικό Διάγραμμα	
Κλίμακα : 1 : 500	
Χρόνος Μελέτης : 5 - 5 - 10	
Έλεγχος :	Υπογραφή - Σφραγίδα ΠΑΝΟΥΛΟΣ ΔΗΜΗΤΡΙΟΣ Διπλ. Αρρακτικός & Τοπογράφος Μηχανικός Εθνικού Μετσόβιου Πολυτεχνείου Μέλος Τ.Ε.Ε. - Αγ. Μηνόπου 113179 Ισάκας - Σοφάδων 20 - Τρίπολη 22100 Τηλ: 2710 241969 ΑΦΜ: 114315454-401-ΤΡΙΠΟΛΗΣ