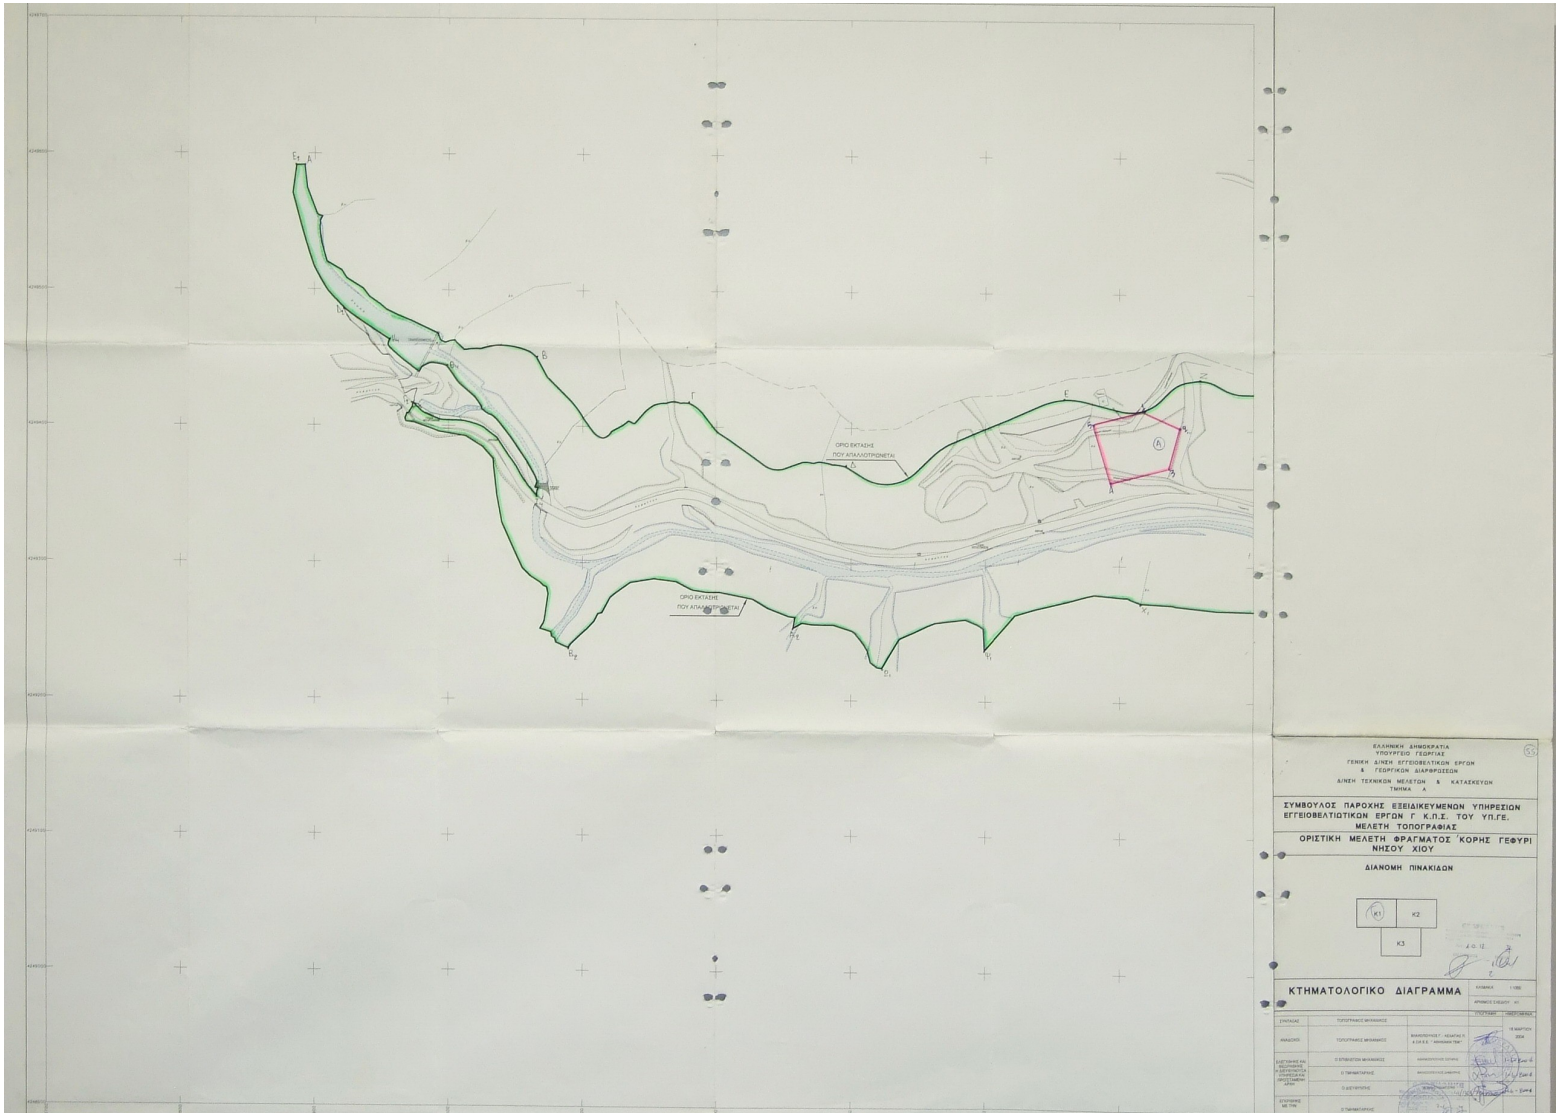

ΕΛΛΗΝΙΚΗ ΔΗΜΟΚΡΑΤΙΑ
ΥΠΟΥΡΓΕΙΟ ΓΕΩΡΓΙΑΣ
ΓΕΝΙΚΗ ΔΙΝΣΗ ΕΓΓΕΙΟΒΕΛΤΙΩΤΙΚΩΝ ΕΡΓΩΝ
& ΓΕΩΡΓΙΚΩΝ ΔΙΑΡΡΗΞΕΩΝ
Δ/ΝΣΗ ΤΕΧΝΙΚΩΝ ΜΕΛΕΤΩΝ & ΚΑΤΑΣΚΕΥΩΝ
ΤΜΗΜΑ Α

ΣΥΜΒΟΥΛΟΣ ΠΑΡΟΧΗΣ ΕΞΕΙΔΙΚΕΥΜΕΝΩΝ ΥΠΗΡΕΣΙΩΝ ΕΓΓΕΙΟΒΕΛΤΙΩΤΙΚΩΝ ΕΡΓΩΝ Γ Κ.Π.Ι. ΤΟΥ ΥΠ.ΓΕ.
ΜΕΛΕΤΗ ΤΟΠΟΓΡΑΦΙΑΣ

ΟΡΙΣΤΙΚΗ ΜΕΛΕΤΗ ΦΡΑΓΜΑΤΟΣ ΚΟΡΗΣ ΓΕΦΥΡΙ ΝΗΣΟΥ ΧΙΟΥ

ΔΙΑΝΟΜΗ ΠΙΝΑΚΙΔΩΝ

K1 | K2
K3

ΚΤΗΜΑΤΟΛΟΓΙΚΟ ΔΙΑΓΡΑΜΜΑ

ΚΛΙΜΑΚΑ 1:1000

ΑΡΙΘΜΟΣ ΣΧΕΔΙΟΥ: Κ1

ΣΥΝΤΑΞΑΣ	ΤΟΠΟΓΡΑΦΟΣ ΜΗΧΑΝΙΚΟΣ		ΤΟΠΟΓΡΑΦΟΣ	ΗΜΕΡΟΜΗΝΙΑ
ΑΝΑΔΟΧΟΣ	ΤΟΠΟΓΡΑΦΟΣ ΜΗΧΑΝΙΚΟΣ	ΒΑΣΙΛΟΠΟΥΛΟΣ Γ. - ΚΕΛΑΓΙΑΣ Π. & Σ.Ι.Κ.Ε. - ΑΘΗΝΑΙΔΗΣ ΓΕΩΡ.		18 ΜΑΡΤΙΟΥ 2014
ΕΛΕΓΧΘΗΚΕ ΚΑΙ ΘΕΩΡΗΘΗΚΕ Η ΑΚΡΙΒΕΙΑ ΤΗΣ ΣΥΝΤΑΞΗΣ ΚΑΙ ΤΗΣ ΟΡΘΟΤΗΤΑΣ ΤΩΝ ΠΡΟΒΛΕΨΕΩΝ ΑΡΘΡ.	Ο ΕΠΙΒΛΕΠΩΝ ΜΗΧΑΝΙΚΟΣ	ΑΘΑΝΑΣΟΠΟΥΛΟΣ ΣΠΥΡΟΣ		
	Ο ΠΑΡΑΚΟΛΟΥΘΩΝ	ΑΘΑΝΑΣΟΠΟΥΛΟΣ ΔΗΜΗΤΡΗΣ		
	Ο ΔΙΕΥΘΥΝΤΗΣ	ΚΑΡΑΓΙΑΝΝΗΣ ΓΕΩΡΓΙΟΣ		
ΕΓΚΡΙΘΗΚΕ ΜΕ ΤΗΝ	Ο ΠΑΡΑΚΟΛΟΥΘΩΝ			

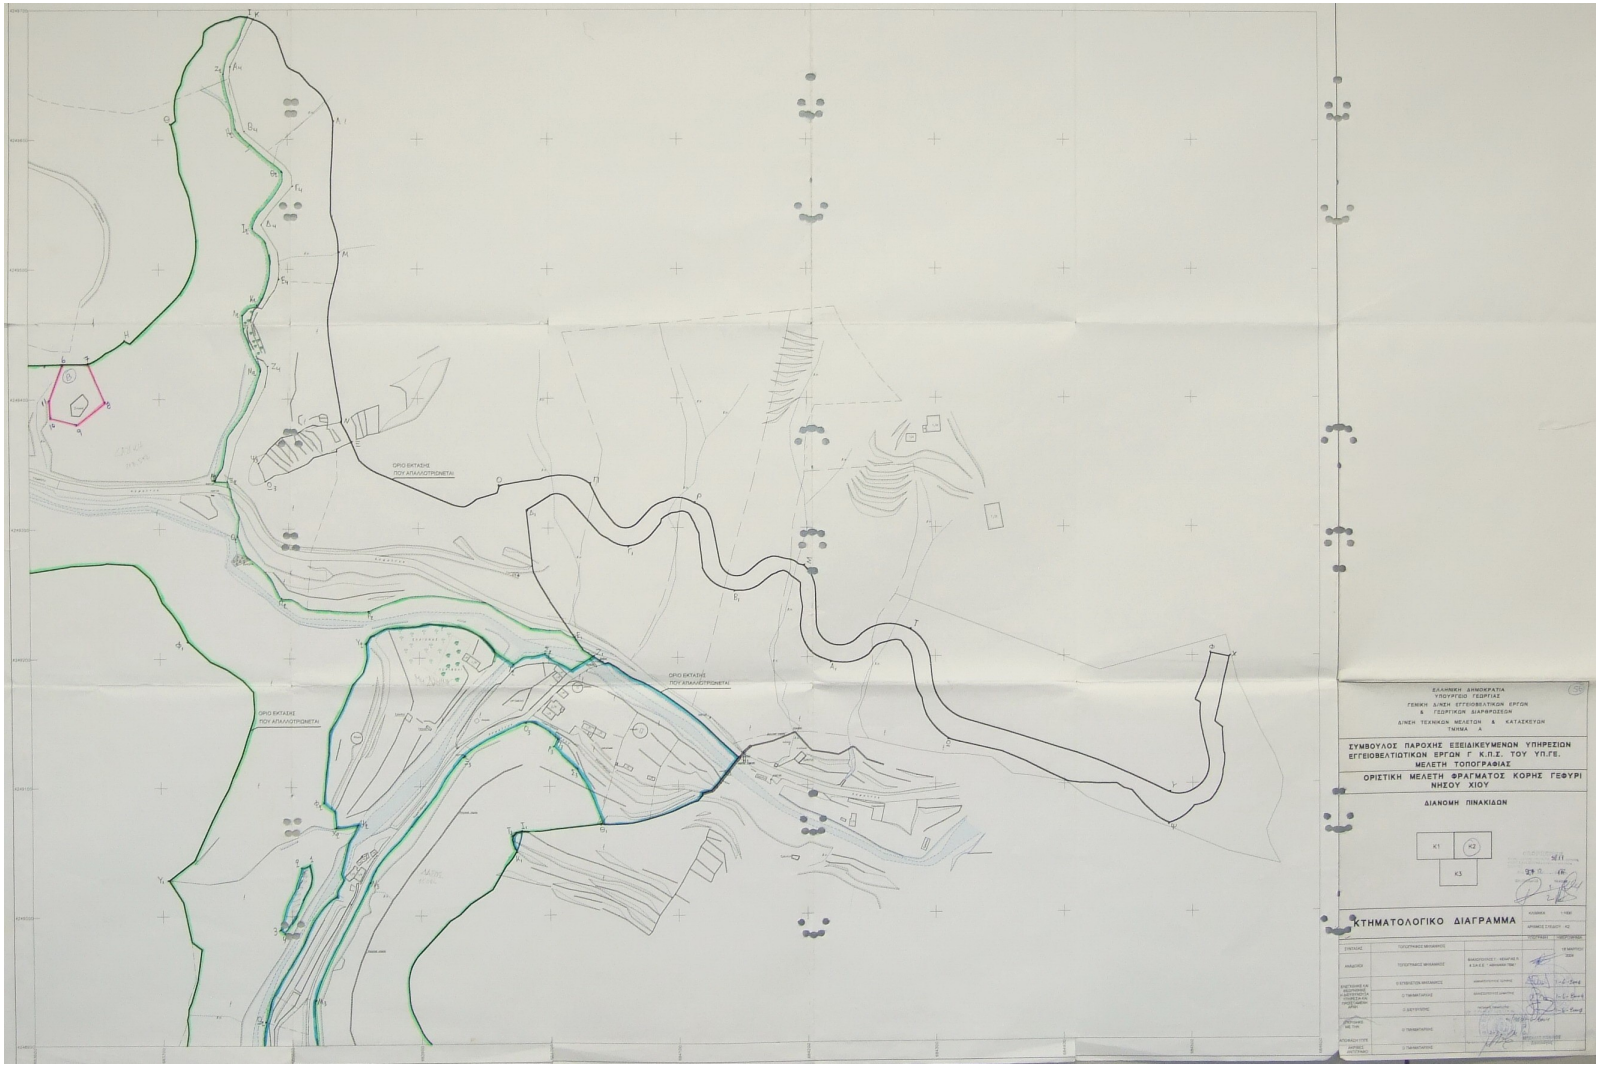

ΕΛΛΗΝΙΚΗ ΔΗΜΟΚΡΑΤΙΑ
ΥΠΟΥΡΓΕΙΟ ΓΕΩΡΓΙΑΣ
ΓΕΝΙΚΗ ΔΙΝΣΗ ΕΓΓΕΙΟΒΕΛΤΙΩΤΙΚΩΝ ΕΡΓΩΝ
& ΓΕΩΡΓΙΚΩΝ ΔΙΑΡΡΗΞΕΩΝ
ΔΙΝΣΗ ΤΕΧΝΙΚΩΝ ΜΕΛΕΤΩΝ & ΚΑΤΑΣΚΕΥΩΝ
ΤΜΗΜΑ Α

ΣΥΜΒΟΥΛΟΣ ΠΑΡΟΧΗΣ ΕΞΕΙΔΙΚΕΥΜΕΝΩΝ ΥΠΗΡΕΣΙΩΝ
ΕΓΓΕΙΟΒΕΛΤΙΩΤΙΚΩΝ ΕΡΓΩΝ Γ. Κ.Π.Ε. ΤΟΥ ΥΠ./ΓΒ.

ΜΕΛΕΤΗ ΤΟΠΟΓΡΑΦΙΑΣ

ΟΡΙΣΤΙΚΗ ΜΕΛΕΤΗ ΦΡΑΓΜΑΤΟΣ ΚΟΡΗΣ ΓΕΦΥΡΙ
ΝΗΣΟΥ ΧΙΟΥ

ΔΙΑΝΟΜΗ ΠΙΝΑΚΙΔΩΝ

K1 | K2
K3

ΚΤΗΜΑΤΟΛΟΓΙΚΟ ΔΙΑΓΡΑΜΜΑ

ΚΛΙΜΑΚΑ 1:1000

ΑΡΙΘΜΟΣ ΣΧΕΔΙΟΥ : Κ2

ΣΥΝΤΑΞΑΣ	ΤΟΠΟΓΡΑΦΟΣ ΜΗΧΑΝΙΚΟΣ		ΧΙΟΣ ΜΑΡΤΙΟΣ 2024
ΑΝΑΔΟΧΟΣ	ΤΟΠΟΓΡΑΦΟΣ ΜΗΧΑΝΙΚΟΣ	ΒΑΣΙΛΟΠΟΥΛΟΣ ΙΩΑΝΝΗΣ Α. & Σ.Ο.Ε. "ΑΘΑΝΑΣΙΟΣ ΤΣΑΚ"	
ΕΛΕΓΧΘΗΚΕ ΚΑΙ ΘΕΩΡΗΘΗΚΕ ΣΥΜΦΩΝΑ ΜΕ ΤΙΣ ΔΙΑΤΑΞΕΙΣ ΤΟΥ ΠΔ/ΤΟΣ 696/74 (ΦΕΚ 284/Α)	Ο ΕΠΙΒΛΕΠΩΝ ΜΗΧΑΝΙΚΟΣ		
	Ο ΠΑΝΑΓΙΩΤΑΡΗΣ		
	Ο ΔΙΕΥΘΥΝΤΗΣ		
ΕΠΙΒΕΒΑΙΩΘΗΚΕ ΜΕ ΤΟΝ	Ο ΠΑΝΑΓΙΩΤΑΡΗΣ		
ΑΠΟΦΑΣΗ ΓΙΑ ΕΚΤΕΛΕΣΗ ΕΡΓΟΥ	Ο ΠΑΝΑΓΙΩΤΑΡΗΣ		