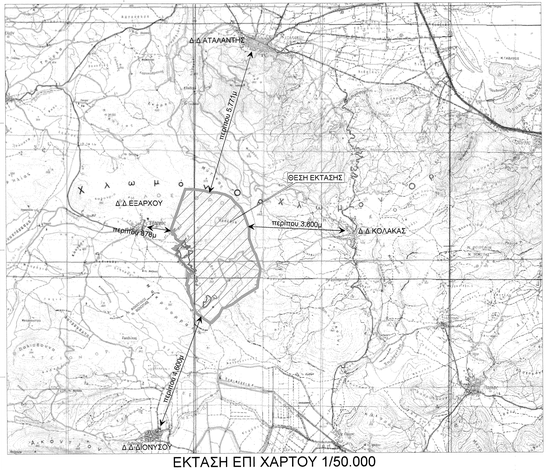

ΕΚΤΑΣΗ ΕΠΙ ΧΑΡΤΟΥ 1/50.000

ΕΚΤΑΣΗ ΕΠΙ ΧΑΡΤΟΥ 1/5.000 ΣΕ ΚΛΙΜΑΚΑ 1/20.000

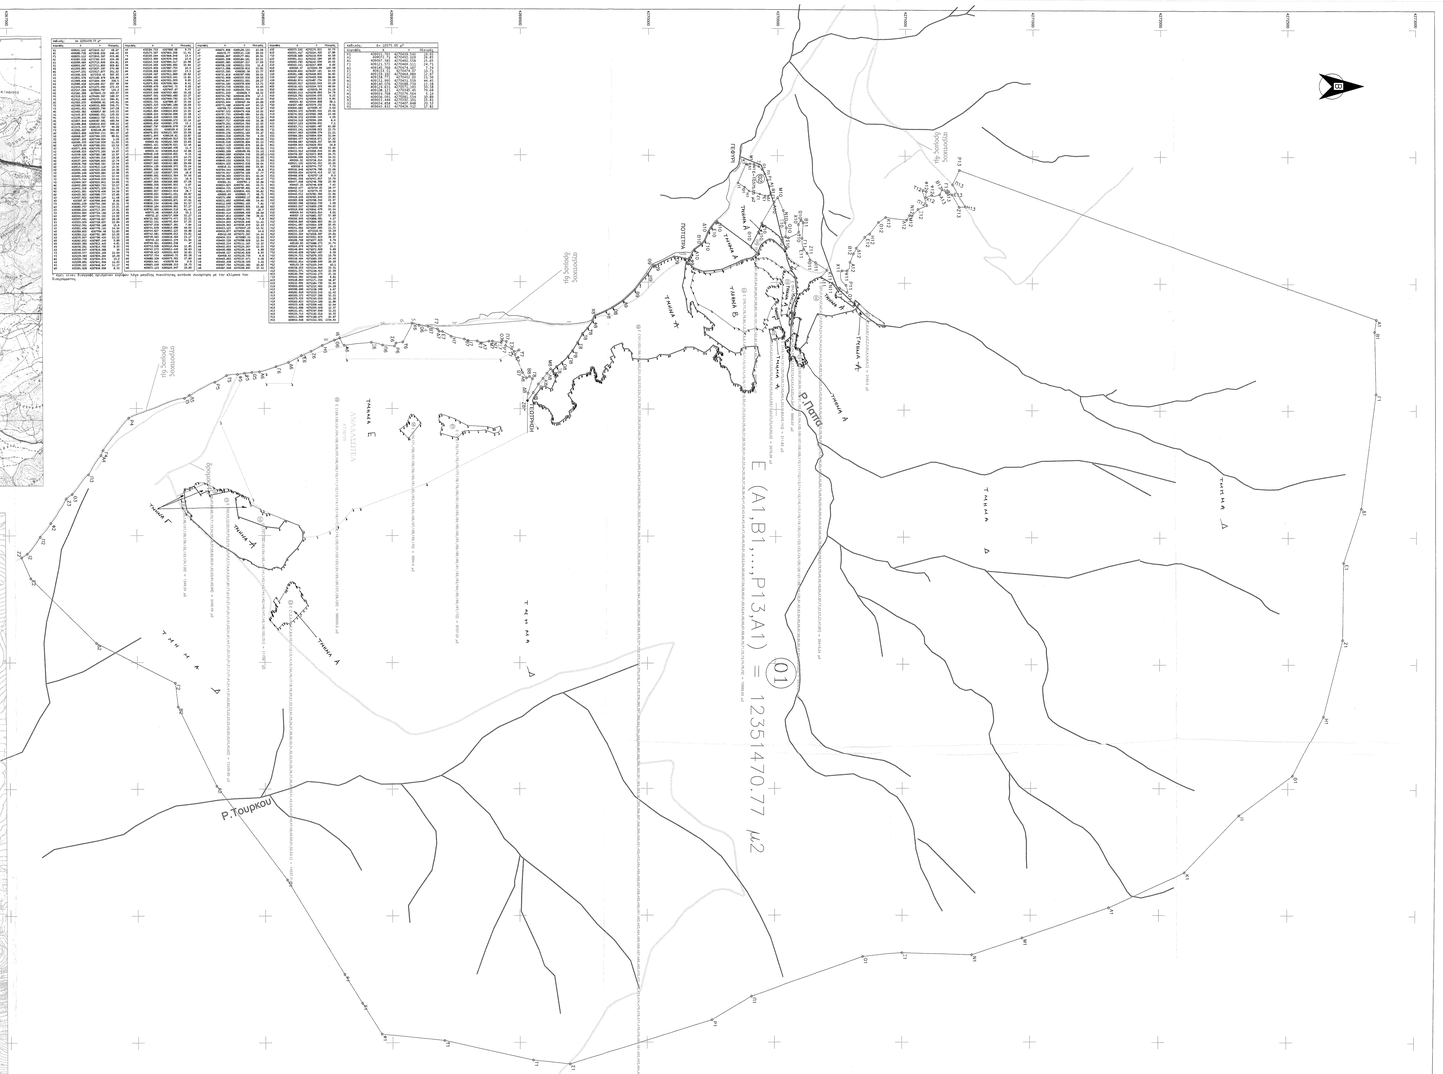

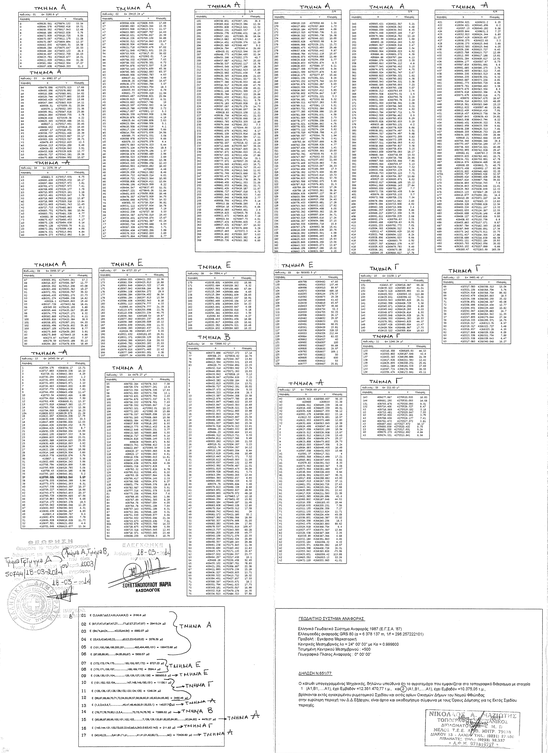

ΓΕΩΔΑΙΤΙΚΟ ΣΥΣΤΗΜΑ ΑΝΑΦΟΡΑΣ:

Ελληνικό Γεωδαιτικό Σύστημα Αναφοράς 1987 (Ε.Γ.Σ.Α. '87)
Ελλειψοειδές αναφοράς GRS 80 με α = 6 378 137 μ., 1/f = 298.257222101)
Προβολή: Εγκάρσια Μερκατορική
Κεντρικός Μεσημβρινός λο = 24° 00' 00" με λο = 0.698020
Πλευρικός Πίνακας Ανάμεσης : 0° 05' 00"

ΔΗΛΩΣΗ ΑΔΕΙΟΤΗΤΑ

Ο κάτωθι υπογεγραμμένος Μηχανικός, δηλώνει υπεύθυνα ότι τα σημειούμενα πιο κατω έχουν στο τοπογραφικό διάγραμμα με στοιχεία Τ.Σ. Δ13Β1, ..., Α13 και Εμβαδόν =13.561.470,77 τ.μ. (=1.356,15 στρέμματα) και Δ1,Β1, ..., Α13 και Εμβαδόν =13.561.470,77 τ.μ. (=1.356,15 στρέμματα) βρίσκονται εντός κοινοχρήστου χαρακτήρα Σχεδίου και εκτός ορίων Οικιστών Δήμων του Νομού Φθιώτιδας στην περιοχή "Λιμνίτσα" του Δ.Δ.Ξάρχου, είναι ορατά και αναδεικνύεται η σύμφωνα με τις Κείμενες Διατάξεις (άρθρο 24 του Ν.Δ/τος 17/1974).

ΝΙΚΟΛΑΟΣ Α. ΧΑΛΚΙΑΔΗΣ
ΤΟΠΟΓΡΑΦΟΣ ΜΗΧΑΝΙΚΟΣ
ΑΡΙΘΜΟΣ Μ.Τ.Ε.Ε. 18127 - ΤΕΛ.Ε.
ΔΙΑΡΚΕΙΑ ΙΣΧΥΟΣ: 31/12/2013
ΑΦΜ: 047...

ΕΙΔΟΣ ΤΟΥ ΕΡΓΟΥ (ΤΥΠΟΣ)	ΛΟΦΟΣ ΜΟΝΟΠΡΟΣΩΠΗ Ε.Π.Ε.
ΕΡΓΟ (PROJECT)	ΧΑΡΑΚΤΗΡΙΣΜΟΣ ΑΧΡ ΟΡΟΘΕΤΗΣΗ ΠΕΡΙΟΧΗΣ ΟΛΟΚΛΗΡΩΜΕΝΗΣ ΤΟΥΡΙΣΤΙΚΗΣ ΑΝΑΠΤΥΞΗΣ (Π.Ο.Τ.Α.)
ΘΕΣΗ ΕΡΓΟΥ (PROJECT SITE)	ΠΕΡΙΟΧΗ «ΕΞΑΡΧΟΣ» ΔΗΜΟΥ ΛΟΦΟΥ ΠΕΡΙΦΕΡΕΙΑΚΗΣ ΕΝΟΤΗΤΑΣ ΦΘΙΩΤΙΔΑΣ
ΙΔΙΟΚΤΗΤΗΣ ΕΡΓΟΥ (CONTRACTOR)	
ΚΑΤΗΓΟΡΙΑ ΜΕΛΕΤΗΣ	ΤΟΠΟΓΡΑΦΙΚΗ ΜΕΛΕΤΗ (ΠΛΑΙΣΙΟ ΜΕΛΕΤΗΣ) Π.Ο.Τ.Α
ΤΙΤΛΟΣ ΠΡΟΔΟΥ (PROJECT TITLE)	ΤΟΠΟΓΡΑΦΙΚΟ ΔΙΑΓΡΑΜΜΑ
ΚΛΙΜΑΚΑ ΣΧΕΔΙΑΣΗΣ	1 : 5.000
ΗΜΕΡΟΜΗΝΙΑ ΣΧΕΔΙΑΣΗΣ	ΑΥΓΟΥΣΤΟΣ 2013
ΚΩΔΙΚΟΣ ΜΕΛΕΤΗΣ (PROJECT CODE)	07007
ΑΡ. ΣΧΕΔΙΟΥ (DRAWING NUMBER)	AP A.03.02
ΑΝΑΘΕΩΡΗΣΗ (REVISION)	
ΣΧΕΔΙΟ (DRAWN BY)	

ΜΕΛΕΤΗΤΗΣ (DESIGNER) Τίτλος

ΤΟΠΟΓΡΑΦΙΚΟ: ΤΟΠΟΣ ΤΥΧΑΙΟΣ ΚΑΙΣΑΡΙΑ, ΚΑΛΛΙΘΕΑ Ο.Ε.

ΑΡΧΙΤΕΚΤΟΝΙΚΗ ΜΕΛΕΤΗ:

ΠΕΡΙΒΑΛΛΟΝΤΙΚΗ ΜΕΛΕΤΗ: ENVECO A.E.

ΣΥΜΒΟΥΛΟΣ ΑΝΑΠΤΥΞΗΣ:

ΟΙΚΟΝΟΜΟΤΕΧΝΙΚΗ ΜΕΛΕΤΗ: ΕΘΝΙΚΗ ΣΧΟΛΗ ΑΓΡΟΤΙΚΗΣ ΟΙΚΟΝΟΜΙΑΣ ΚΑΙ ΑΝΑΠΤΥΞΗΣ

ΕΠΙΒΛΕΠΩΝ ΜΗΧΑΝΙΚΟΣ (ΣΦΡΑΓΙΔΑ ΕΠΙΒΛΕΠΟΝΤΟΣ)

ΝΙΚΟΛΑΟΣ Α. ΧΑΛΚΙΑΔΗΣ
ΤΟΠΟΓΡΑΦΟΣ ΜΗΧΑΝΙΚΟΣ
ΑΡΙΘΜΟΣ Μ.Τ.Ε.Ε. 18127 - ΤΕΛ.Ε.
ΔΙΑΡΚΕΙΑ ΙΣΧΥΟΣ: 31/12/2013
ΑΦΜ: 047...

ΥΠΟΓΡΑΦΗ ΜΕΛΕΤΗΤΗ

ΥΠΟΓΡΑΦΗ ΑΡΜΟΔΙΑΣ ΑΡΧΗΣ

ΑΡ/ΜΟΣ	ΗΜΕΡΟΜΗΝΙΑ	ΣΥΝΟΠΤΙΚΗ ΠΕΡΙΓΡΑΦΗ ΑΛΛΑΓΩΝ	ΜΕΛΕΤΗΤΗΣ	ΕΛΕΓΧΟΣ ΜΕΛΕΤΗΣ	ΕΠΙΠΛΟ ΜΕΛΕΤΗΣ