


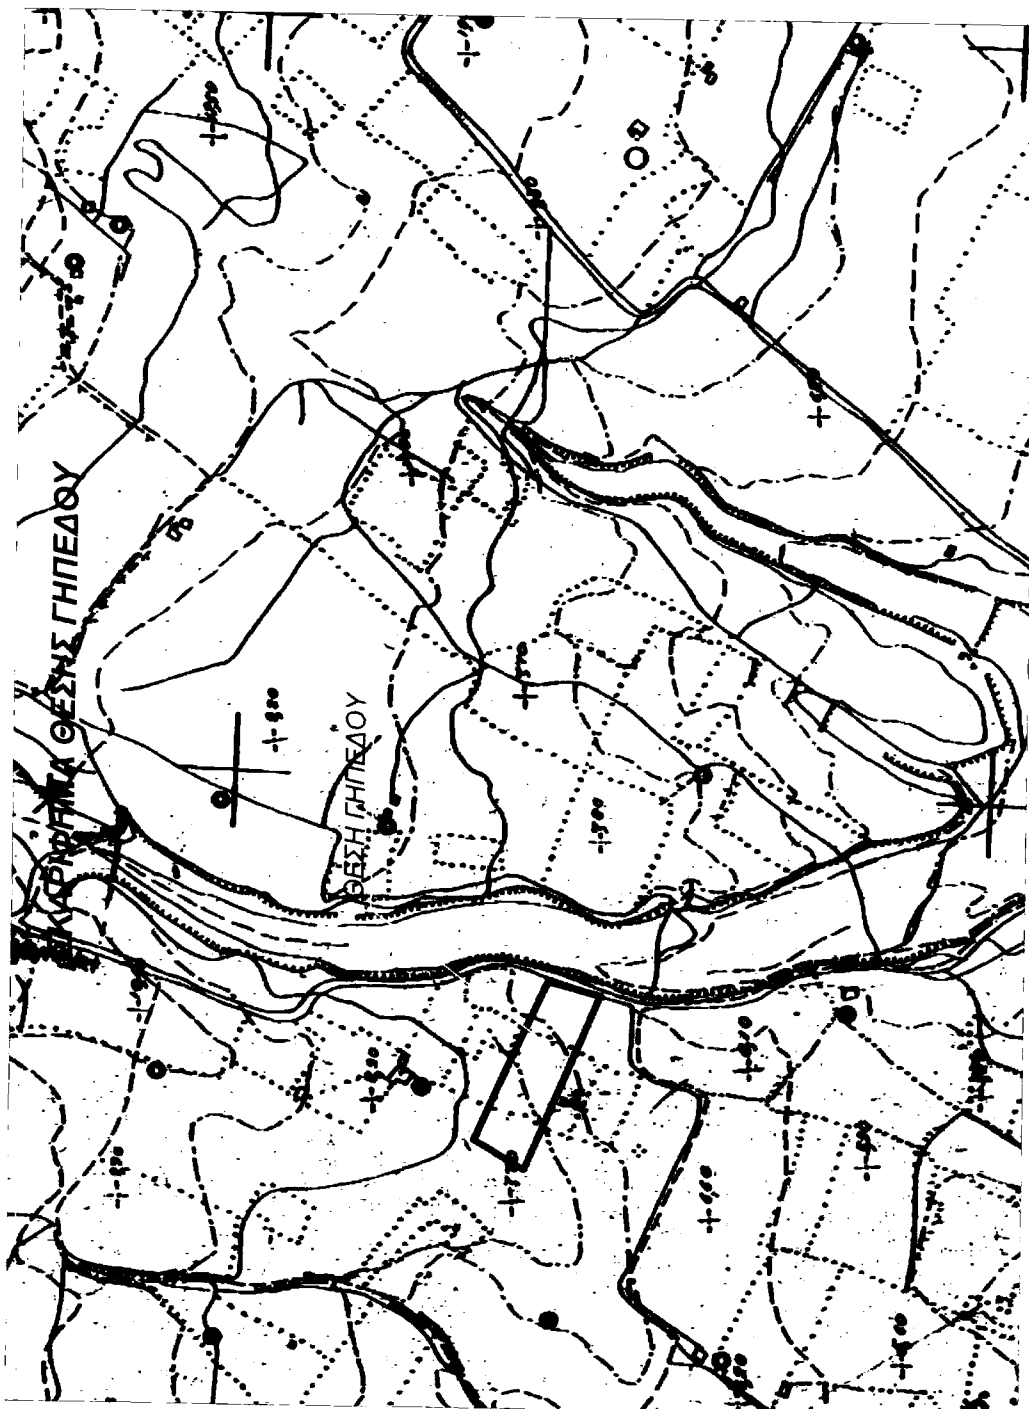

Τ Ε Χ Ν Ι Κ Ο Υ Ρ Α Φ Ε Ι Ο
ΠΑΝΑΓΙΩΤΗ & ΔΗΜΗΤΡΗ ΠΑΠΟΥΛΗ
Λ Ε Ω Δ Ο Ρ Ο Σ Σ Π Α Ρ Τ Η Σ 105 Ν Ε Α Π Ο Λ
tel - fax 27340 - 29055

ΙΔΙΟΚΤΗΤΗΣ : ΒΑΤΙΣΤΑΣ ΙΩΑΝΝΗΣ του ΘΕΟΔΩΡΟΥ

Εργο: **ΑΠΟΤΥΠΩΣΗ**

Θέση : " ΠΙΚΡΗ - ΑΓΡΙΛΙΑ " Εκτός Σχεδίου - ΠΕ ΛΑΚΩΝΙΑΣ
ΔΗΜΟΣ: ΜΟΝΕΜΒΑΣΙΑΣ - Τ.Κ. ΚΑΜΠΟΥ-Δ.Ε. ΒΟΙΩΝ

Μελετητής : **ΠΑΠΟΥΛΗΣ ΠΑΝΑΓΙΩΤΗΣ πολ.μηχ.**

Ποίχου

ΤΟΠΟΓΡΑΦΙΚΟ ΔΙΑΓΡΑΜΜΑ

420X950

Χρόνος μελέτης: Δ Ε Κ 2014

1.

Γιάννης Πιπρής

ΠΑΝΑΓΙΩΤΗΣ ΓΕΩΡΓ. ΠΑΡΟΥΛΗΣ
ΔΙΠΛ. ΠΟΛΙΤΕΚΝΟΣ ΜΗΧΑΝΙΚΟΣ
ΜΕΛΟΣ ΓΓΕΕ Αρχιμ. ΜΗΤΡΩΟΥ 92562
ΕΞΟΧ. ΣΠΑΡΤΑΝ 105 ΝΕΑΡΤΟΛΗ ΛΑΚΩΝΙΑΣ
ΑΕΦΟΝ: 0747358923 info@panagiotis-lak.gr
TEL-FAX: 27440 290355 info@panagiotis-lak.gr

ΔΗΛΩΣΗ ΜΗΧΑΝΙΚΟΥ ΤΟΥ Ν.651/77 :

Δηλώνω σύμφωνα με το νόμο για το γήπεδο υπό τα στοιχεία Σ1 Σ2...Σ8 Σ9 Σ1 και με εμβαδόν E = 4487.56 τμ το οποίο βρίσκεται εντός της ΠΕ ΛΑΚΩΝΙΑΣ του Δήμου Μονιάσας της Τ.Κ. ΚΑΜΠΟΥ της ΔΕ Βοιών ότι:

- α) είναι άρτοιο και οικοδομητήριο σύμφωνα με τις ισχύουσες πολεοδομικές διατάξεις ως προς το εμβαδόν και τις διαστάσεις εφόσον προϋποθέτати τις 31.12.2003.
- β) βρίσκεται εκτός σχεδίου πόλεως και εκτός των ορίων των οικισμών.
- γ) δεν υπάγεται στις διατάξεις του Ν.1337/83 περί εσφορής σε η/κ χρήση.
- δ) είναι αυτούθι δεν διέχονται ενώπιος γραμμές μεσογείων υπηρής ιδιότης της ΔΕΗ ή αγωγός φυσικού αερίου
- ε) υπάγεται στις περιχρηστές nature του αρθρ.6 παρ.6 του Ν.3837 - 31/03/2011

-Ο ΜΗΧΑΝΙΚΟΣ-

ΠΑΝΑΓΙΩΤΗΣ ΓΕΩΡΓ. ΠΑΠΟΥΛΗΣ
ΔΙΠΛ. ΠΟΛΥΤΕΧΝΙΚΟΣ
ΜΕΛΟΣ ΤΕΕ Αριθμ./ΜΗΤΡΟΥΧΟΥ 92562
ΛΕΩΦ. ΣΠΑΡΤΗΣ 105 ΝΕΑ ΠΟΛΗ ΛΑΚΩΝΙΔΑΣ
ΑΦΜ: 0747582211 ΤΗΛ ΣΠΑΡΤΗΣ ΛΑΚΩΝΙΔΑΣ
TEL-FAX: 27340 290355 E-mail: geodipap@otenet.gr

ΕΜΒΛΟΝ ΓΗΠΕΔΟΥ

$$E_{\Sigma 1 \Sigma 2 \dots \Sigma 8 \Sigma 9 \Sigma 1} = 4487.56 \text{ Tm}$$

ΠΑΡΑΤΗΡΗΣΕΙΣ

1. Το διαγράμμα είναι ενταγμένο στο κρατικό σύστημα συντηγμένων ΕΤΣΑ 87
2. Οι διαστάσεις και το μέγεθος της διακρίσιμης υπολογίζονται αναλυτικά από τις συνικές των κορυφών
3. Η εξάρτηση από το ΕΤΣΑ 87 πραγματοποιήθηκε με χρήση δομημένου Συστήματος Προσομοίωσης Όθνης GPS & GLOWASS, κάνοντας χρήση του συστήματος επεξεργασίας URA.N.U.S.
4. Για την εξάρτηση του κρατικού συστήματος συντηγμένων ΕΤΣΑ 87, χρησιμοποιήθηκαν οι παρακάτω Στάθμοι Αναφοράς του ιδιωτικού δικτύου URANUS της εταιρείας TREE COMPANY:

Ο ΜΗΧΑΝΙΚΟΣ-

ΠΑΝΑΓΙΩΤΗΣ ΓΕΩΡΓΙΑΠΟΥΛΗΣ
ΔΙΠΛ. ΠΟΛΙΤΙΚΟΣ ΜΗΧΑΝΙΚΟΣ
ΜΕΛΟΣ ΓΕΩ.ΟΔΩ. ΜΗ.ΤΡΟΥ 92562
ΛΕΩΝ. ΣΤΑΥΡ. 103 ΜΕΛΟΣ ΕΛΛ. ΛΑΚΟΝΙΑ
ΑΔΜ.: 074758223 ΔΟΜ. ΣΤΑΥΡΗΣ ΛΑΚ.
TEL-FAX: 27340 29055/674758223 info@georgiaparis@otenet.gr

ΟΡΟΙ ΔΟΜΗΣΗΣ: (ΕΚΤΟΣ ΣΧΕΔΙΟΥ)

Π.Δ. 24/31.05.1985 ΦΕΚ 270Δ'
 ΤΡΟΠ. Π.Δ.31/12/2003 ΦΕΚ 308
 ΤΡΟΠ. Ν.3937 - 31/03/2011 - ΦΕΚ 60Α
 ΑΡΤΙΟΤΗΤΑ = 4000,00 ΤΩ
 ΠΡΟΣΩΠΟ ΣΕ ΚΟΙΝΟΧΡΗΣΤΟ 25Μ

ΓΙΑ ΤΑ ΓΗΠΕΔΑ ΠΟΥ ΔΗΜΙΟΥΡΓΗΘΗΚΑΝ ΜΕΤΑ ΤΙΣ 31/03/2011
ΑΡΤΙΟΤΗΤΑ = 10000,00 ΤΩ
ΠΡΟΣΩΠΟ ΣΕ ΚΟΙΝΟΧΡΗΣΤΟ 25Μ

ΤΕΝΙΚΕΣ ΠΑΡΑΤΗΡΗΣΕΙΣ ΓΗΠΕΛΟΝ

- η. Η οικοδομησιμότητα των γηπέδων που βρίσκονται σε εντός σχεδίου περιοχές εκτός της επιφανείας και των διαστάσεων τους είναι συνάρτηση και άλλων εγκρίσεων όπως π.χ. Αρχαιολογία, Διασάφηση, Αγοράσεις Αναπτύξεως κλπ.

ΔΗΛΩΣΗ ΙΔΙΟΚΤΗΤΗ (N.4030/2011)

Ο κάτωθι υπογεγραμμένος ΙΩΑΝΝΗΣ ΒΑΤΙΣΤΑΣ του ΘΕΟΔΩΡΟΥ δηλώνω ότι:

- α. τα όρια της ολικής έκδοσης Σ1, Σ2, Σ8 29 Σ1 με ελάχιστο $E = 4487,56$ η η οποία βρίσκεται εντός της ΠΕ ΙΑΚΩΝΙΑΣ του Δήμου Μονασίας της ΤΚ ΚΑΜΙΟΥΤΙΣ της ΔΕ Βοιών καθώς και των ούρων ιδιοκτητών υπεξήχθησαν από είκοσι και
- β. ευθύναν για την αβύσσω των δηλούμενων ορίων της έκδοσης μου και των ούρων ιδιοκτητών για την υπαρκτή και την απία του δικαιώματος μου να ζητήσω την έκδοση του παρόντος τοπογράφου διαγράμματος.

-Ο δηλώνει-

Φ.Χ. 1:50.000 = ΝΕΑΠΟΛΙΣ ΑΡΧΗ ΣΥΝΤΕΤ. $\varphi 0 = 0$ $\lambda 0 = 24$ (ΚΕΝΤΡ. ΜΕΣΗΜΒΡ.)
 DATUM : ΔΙΟΝΥΣΟΥ, ΕΛΛΗΠΩΕΙΔΕΣ : GRS 80, ΠΡΟΒΟΛΗ : U.T.M.

ΣΥΝΤΕΤΑΓΜΕΝΕΣ ΕΓΣΑ 87

Ετησιόζυγιο	X	Y
Σ1	412091.46	4043320.86
Σ2	412081.98	4043324.87
Σ3	412040.26	4043342.77
Σ4	412008.42	4043356.34
Σ5	411974.20	4043371.03
Σ6	411993.80	4043404.67
Σ7	412101.24	4043354.57
Σ8	412096.53	4043342.99
Σ9	412092.66	4043330.93

ΥΠΟΜΝΗΜΑ ΣΥΜΒΟΛΙΣΜΟΥ

ΕΡΓΟ ΓΗΠΕΛΟΥ

ΟΡΙΟ ΛΟΜΟΥ

ПРО ПОСЛЕД

ΠΡΟΣΑΝΑΤΟΛΙΣΜΟΣ ΒΟΡΑ

