
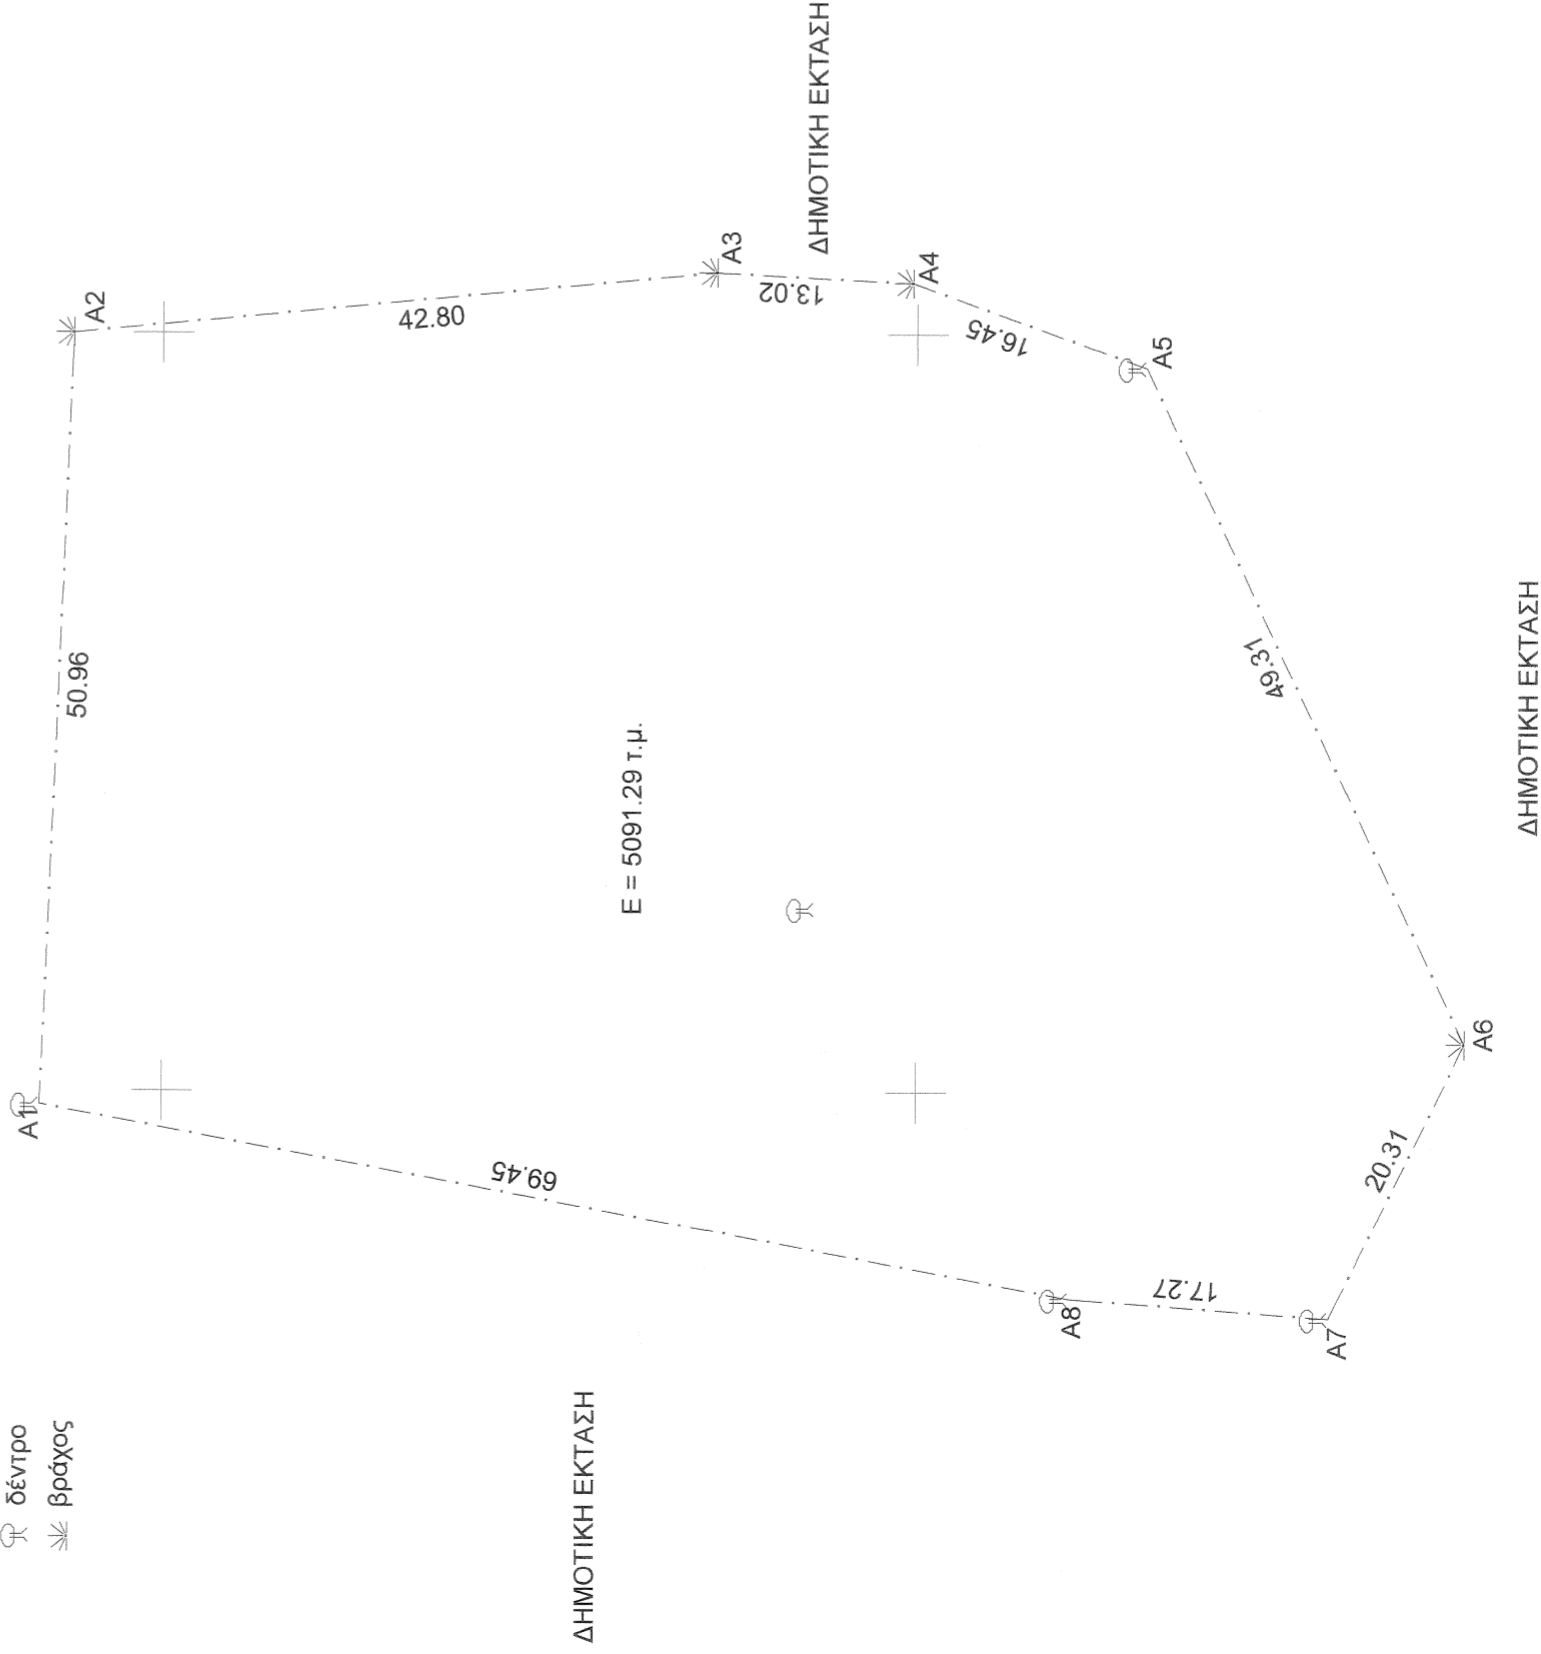


Εμβασόν δημοτικής έκτασης υπό τα στοιχεία
 Ε(Α1-Α2-Α3-Α4-Α5-Α6-Α7-Α8-Α1) = 5091.29 τ.μ.

Κορυφή	X	Y	ΜΗΚΟΣ
A1	287849.120	4389708.102	50.96
A2	287900.030	4389705.877	42.80
A3	287904.077	4389663.267	13.02
A4	287903.405	4389650.263	16.45
A5	287897.890	4389634.766	49.31
A6	287853.341	4389613.625	20.31
A7	287835.128	4389622.610	17.27
A8	287836.351	4389639.832	69.45

☉ δέντρο
 ✱ βράχος

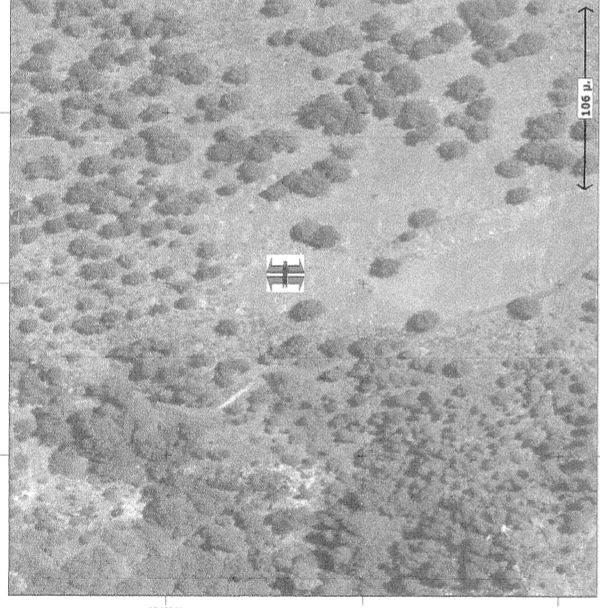

ΤΟΠΟΓΡΑΦΙΚΟ ΔΙΑΓΡΑΜΜΑ ΑΓΡΟΤΕΜΑΧΙΟΥ ΙΔΙΟΚΤΗΣΙΑΣ ΔΗΜΟΥ ΚΑΛΑΜΠΑΚΑΣ

ΘΕΣΗ : "ΑΣΠΡΟΧΩΜΑ" - Δ.Δ. ΓΛΥΚΟΜΗΛΙΑΣ - ΔΗΜΟΣ ΚΑΛΑΜΠΑΚΑΣ

Το παρόν αφορά ανεξαρτησία στην οφ. 22-4-16... ΕΠΙΣΤΡΟΦΗΣ μου ΚΑΛΑΜΑΚΑ 19-4-16...

Το παρόν αφορά ανεξαρτησία στην οφ. 22-4-16... ΕΠΙΣΤΡΟΦΗΣ μου ΚΑΛΑΜΑΚΑ 19-4-16...



Ενεργός την αυτοψία

Αικατερίνη Τριμυρά
 Δασολόγος

ΠΑΡΑΤΗΡΗΣΕΙΣ:

1. Τα όρια υποδείχθηκαν από τον κ. Γεώργιο Τσιάρα του Στεφάνου.
2. Οι συντεταγμένες είναι στο προβολικό σύστημα ΕΓΣΑ '87.

ΟΡΟΙ ΔΟΜΗΣΗΣ (ΕΚΤΟΣ ΣΧΕΔΙΟΥ)
 ελάχιστο πρόσωπο : 45 μ,
 ελάχιστο εμβάδον : 4000 τ.μ
 ελάχιστο βάθος : 50 μ
 απόσταση από όρια γηπέδου : 15 μ

ΕΡΓΟΔΟΤΗΣ : ΤΣΙΑΤΡΑΣ ΓΕΩΡΓΙΟΣ ΤΟΥ ΣΤΕΦΑΝΟΥ

ΕΡΓΟ : ΤΟΠΟΓΡΑΦΙΚΟ ΔΙΑΓΡΑΜΜΑ ΑΓΡΟΤΕΜΑΧΙΟΥ

ΚΛΙΜΑΚΑ : 1/500

ΜΕΛΕΤΗΤΗΣ : ΔΗΜΗΤΡΙΟΣ ΚΩΝ. ΖΑΡΚΑΔΑΣ - ΤΟΠΟΓΡΑΦΟΣ ΜΗΧΑΝΙΚΟΣ

ΧΡΟΝΟΣ ΜΕΛΕΤΗΣ
 ΑΠΡΙΛΙΟΣ 2008

