

Κορυφή	X	Y	H
A	340734.752	4491881.097	470.90
B	340727.569	4491882.989	470.65
F	340721.423	4491881.138	470.38
Δ	340713.719	4491880.156	470.11
E	340705.113	4491879.943	469.55
Z	340697.063	4491880.588	469.22
H	340690.302	4491881.895	469.30
Θ	340688.682	4491936.800	464.25
I	340708.486	4491926.605	464.90
K	340720.316	4491917.849	466.05
Λ	340730.170	4491912.428	466.35
M	340722.258	4491895.870	468.52

ΥΨΟΜΕΤΡΑ ΑΠΟΛΥΤΑ


ΑΝΑΛΥΤΙΚΟΣ ΥΠΟΛΟΓΙΣΜΟΣ ΕΜΒΛΑΔΟΥ
 1.(XΑ-XI) YB = 59872308.360
 2.(XB-XA) YΓ = 62122553.761
 3.(XI-XE) YA = 73262565.344
 4.(XJ-XZ) YE = 74821244.227
 5.(XE-XH) YZ = 66529243.389
 6.(XZ-XΘ) YH = 7272356.788
 7.(XH-XI) YΘ = 81685870.690
 8.(XΘ-XK) YI = 97182832.099
 9.(XK-XΛ) YK = 97393762.802
 10.(XK-XM) YA = 8718602.023
 11.(XΛ-XA) YM = 20586358.768
 12.(XM-XB) YA = 23860904.259
 ΣΕ = 2973.200
 ΕΜΒΛΑΔΟ Α-Β-Γ-...-Α-Μ-Α = 1486.60 Μ²

ΠΙΝΑΚΑΣ ΣΥΝΤΕΤΑΓΜΕΝΩΝ ΚΟΡΥΦΩΝ
 ΑΠΟΙΣΤΕΜΑΧΟΥ Α-Β-Γ-...-Α-Μ-Α
 ΣΕ ΕΓΚΑΡΣΙΑ ΜΕΡΚΑΤΟΡΙΚΗ ΠΡΟΣΩΝΗ 3^ο

Κορυφή	X	Y
A	318706.964	729322.193
B	318699.939	729317.819
F	318683.865	729315.740
Δ	318686.202	729314.471
E	318677.608	729313.938
Z	318669.539	729314.282
H	318662.733	729315.336
Θ	318669.061	729370.524
I	318679.240	729360.700
K	318691.390	729352.390
Λ	318701.440	729347.339
M	318694.150	729330.495



Αντικείμενο στην οδόν... 8950... / 2016
 Πράξη Χαρτογράφησης του Ασκήριου Βερούσι
 ΓΕΩΡΓΗΟΠΟΥΛΟΣ
 Ημερομηνία: 05/04/2016
 Ο Ασκήριος

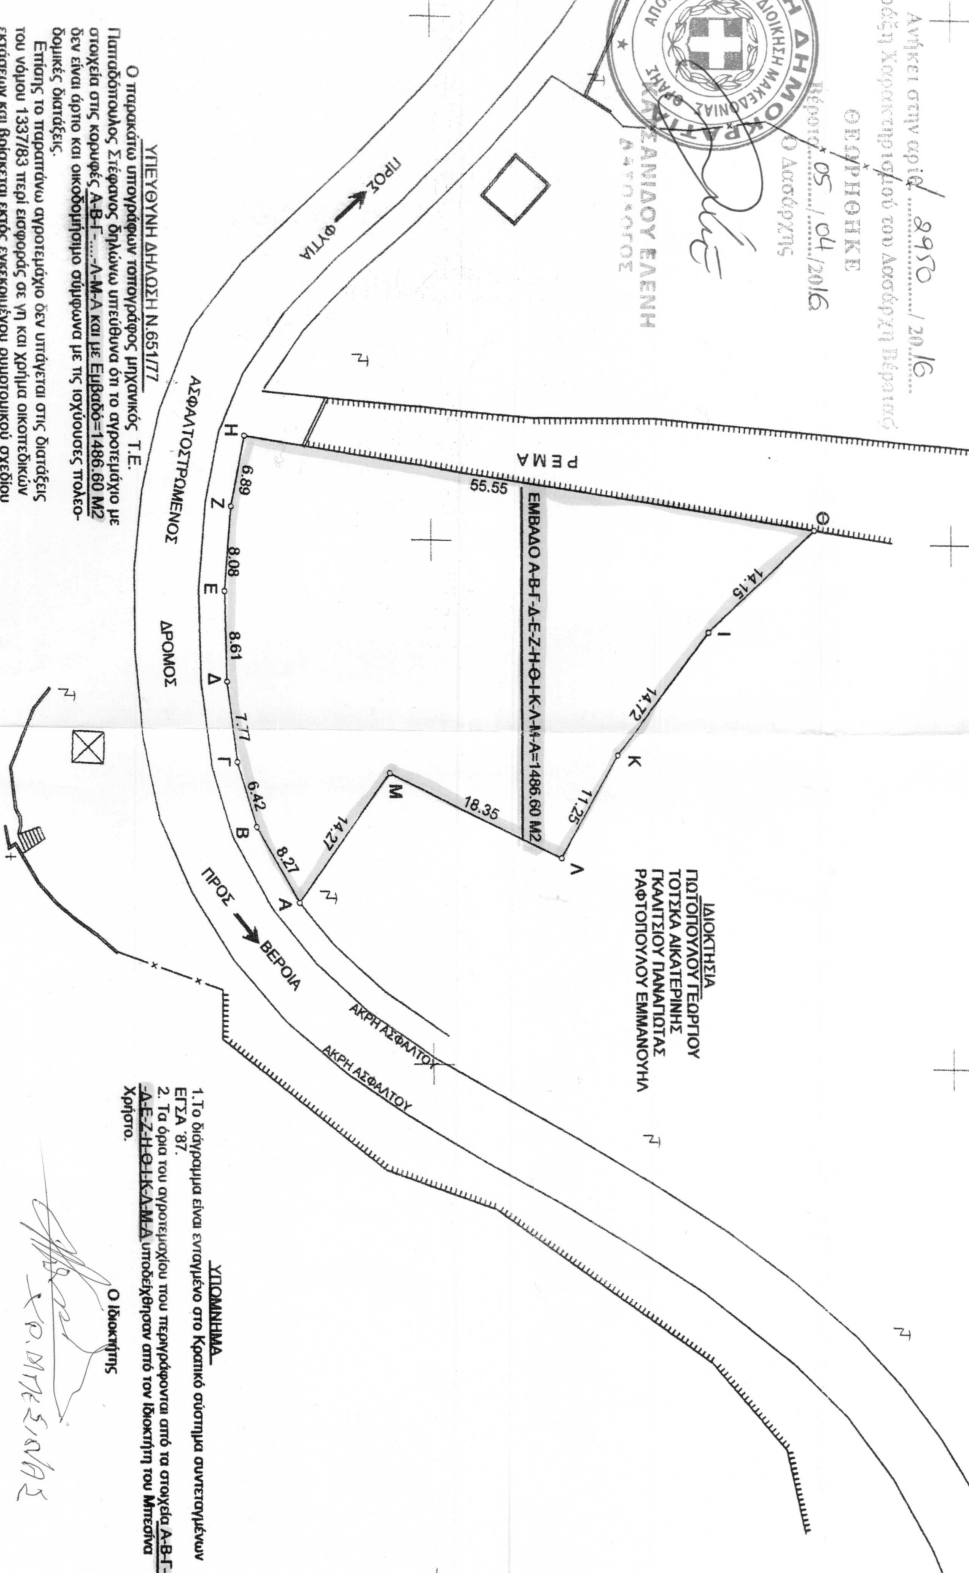

Ο παρακάτω υποσημειωμένος τοπογράφος μηχανικός Τ.Ε. Πιπιδουπόπουλος Στέφανος δήλωσε υπεύθυνα ότι το αντιστοιχισμένο στην οδόν... Α-Β-Γ-...-Α-Μ-Α και με Εμβαδό=1486.60 Μ² δεν είναι όριο και οικοδομήσιμο σύμφωνα με τις ισχύουσες τοπικο-δομικές διατάξεις.
 Επίσης, το παραπάνω αντιστοιχισμένο δεν υπάγεται στις διατάξεις του νόμου 1337/83 περί εισφοράς σε γη και χρήση οικοδομικών εκτάσεων και βρίσκεται εκτός ελεγχόμενου ρυθμιστικού σχεδίου και εκτός ορίων.
 Η προέλευση του βρίσκεται το αντιστοιχισμένο δεν έχει ενταχθεί στο Εθνικό Κτηματολόγιο σύμφωνα με τις διατάξεις του νόμου 2308/95.
 Ο ΔΗΛΩΝ

ΣΤΕΦΑΝΟΣ ΚΩΝ. ΠΑΠΑΔΟΠΟΥΛΟΣ
 ΠΤΥΧ. ΤΕΧΝΟΛΟΓΟΣ ΤΟΠΟΓΡΑΦΟΣ ΜΗΧ/ΚΟΣ
 ΜΕΛΟΣ Ε.Ε.Τ.Ε.Μ. Α.Μ. 11978
 ΙΠΠΟΚΡΑΤΟΥ 28 - ΒΕΡΟΙΑ
 ΤΗΛ. (23310) 70967 ΚΙΝ. 6977 956820
 ΑΦΜ 032-624-673 - ΔΟΥ ΒΕΡΟΙΑΣ

ΒΕΡΟΙΑ 10 ΔΕΚΕΜΒΡΙΟΥ 2015
 Ο ΣΥΝΤΑΞΑΣ

ΣΤΕΦΑΝΟΣ ΚΩΝ. ΠΑΠΑΔΟΠΟΥΛΟΣ
 ΠΤΥΧ. ΤΕΧΝΟΛΟΓΟΣ ΤΟΠΟΓΡΑΦΟΣ ΜΗΧ/ΚΟΣ
 ΜΕΛΟΣ Ε.Ε.Τ.Ε.Μ. Α.Μ. 11978
 ΙΠΠΟΚΡΑΤΟΥ 28 - ΒΕΡΟΙΑ
 ΤΗΛ. (23310) 70907 ΚΙΝ. 6977 956820
 ΑΦΜ 032 624 673 - ΔΟΥ ΒΕΡΟΙΑΣ

ΣΗΜΕΙΩΣΗ
 1. Το διώρημα είναι ενσωματωμένο στο Κοινοτικό σύστημα αντιστοιχισμένων ΕΓΣΑ 87.
 2. Τα όρια του αντιστοιχισμένου που περιγράφονται από το στοιχείο Α-Β-Γ-Δ-Ε-Ζ-Η-Θ-Κ-Λ-Μ-Α υποδείχθηκαν από τον Ιδιοκτήτη του Μισθώσιου Χρήστου.
 Ο Ιδιοκτήτης

Χ.Ρ. ΜΥΤΕΣΙΩΤΗΣ