

ΣΥΝΤΕΤΑΓΜΕΝΕΣ ΕΓΣΑ87

α/α	X (m)	Y (m)
A	479355.65	4494530.72
B	479328.85	4494525.99
Γ	479350.27	4494483.75
Δ	479367.41	4494474.05
Ε	479396.77	4494501.60
Z	479403.86	4494515.54
H	479369.10	4494529.36

ΔΗΛΩΣΗ ΜΗΧΑΝΙΚΟΥ (Ν.651/1977)

Ο κάτωθι υπογεγραμμένος **ΑΝΔΡΕΑΣ ΧΛΙΟΥΜΗΣ Πολιτικός Μηχανικός** δηλώνω υπεύθυνος και εν γνώσει των συνεπειών του Νόμου ότι το υπό στοιχεία **ΑΒΓΔΕΖΗΑ** αγροτεμάχιο κείται εκτός εγκεκριμένου ρυμοταμικού σχεδίου, εκτός ζώνης, εντός Γ.Π.Σ. **ΑΡΝΑΙΑΣ**. Απόγει 1900μ από τη θάλασσα. Δεν βρίσκεται σε περιοχή ενταχθείσα στο σχέδιο με τον Ν. 1337/83 και δεν έχει υποχρέωση εισφοράς σε γη και σε χρήμα και **ΔΕΝ ΕΙΝΑΙ** άρτιο και οικοδομήσιμο συμφώνως κειμένων Πολεοδομικών Διατάξεων. Η περιοχή δεν έχει ενταχθεί στο Ν. 2308/95 για το Εθνικό Κτηματολόγιο.

Πολύγυρος 12/12/2015

Ο Συνταξας

ΔΗΛΩΣΗ ΙΔΙΟΚΤΗΤΗ (Ν.4030/2011)

Ο κάτωθι υπογεγραμμένος κτηματογράφος **ΒΑΣΙΛΕΙΟΣ - ΣΙΛΟΥΑΝΟΣ ΣΤΑΣΙΔΑΗΣ** προδότης του Εκκλησιαστικού Συμβουλίου του Ιερού Ναού Αγίου Γεωργίου Βαρβαράς, νομίμως εκπροσωπούμενος τον Ιερό Ναο, δηλώνω ότι τα όρια του γεωτεμαχίου με στοιχεία **ΑΒΓΔΕΖΗΑ** και εμβαδόν 2497.98τμ που βρίσκεται στη θέση 'Τσουκνίδα - Καλυβία Βαρβαράς' της Τοπικής Κοινότητας Βαρβαράς του Δήμου Αριστοτέλη Χαλκιδικής της Περιφερειακής Ενότητας Χαλκιδικής υποδείχθηκαν από εμεις και ενθόνομαι για την ακρίβεια των δηλούμενων ορίων του γεωτεμαχίου και για τη ύπαρξη και την αιτία του δικαιώματός μας να ζητήσουμε την έκδοση πράξης χαρακτηρισμού


Ο Δηλών


ΕΜΒΑΔΟΝ ΓΕΩΤΕΜΑΧΙΟΥ

Ε ΑΒΓΔΕΖΗΘΙΑ = 2497.98τμ

ΠΑΡΑΤΗΡΗΣΕΙΣ

1. Το διάγραμμα είναι ενταγμένο στο κρατικό σύστημα συντεταγμένων ΕΓΣΑ 87
2. Οι διαστάσεις και τα εμβαδά υπολογίστηκαν αναλυτικά από τις συν/νες των κορυφών και είναι ανοιχτά στο οριζόντιο επίπεδο σύμφωνα με τον συντελεστή γραμμικής παραμόρφωσης.
3. Η εξάρτηση από το ΕΓΣΑ 87 πραγματοποιήθηκε με επίγειες μετρήσεις κάνοντας χρήση των Τριγωνομετρικών σημείων της Γ.Υ.Σ. από το φύλλο χάρτου 1:50000 ΣΤΡΑΤΟΝΙΚΗΣ.

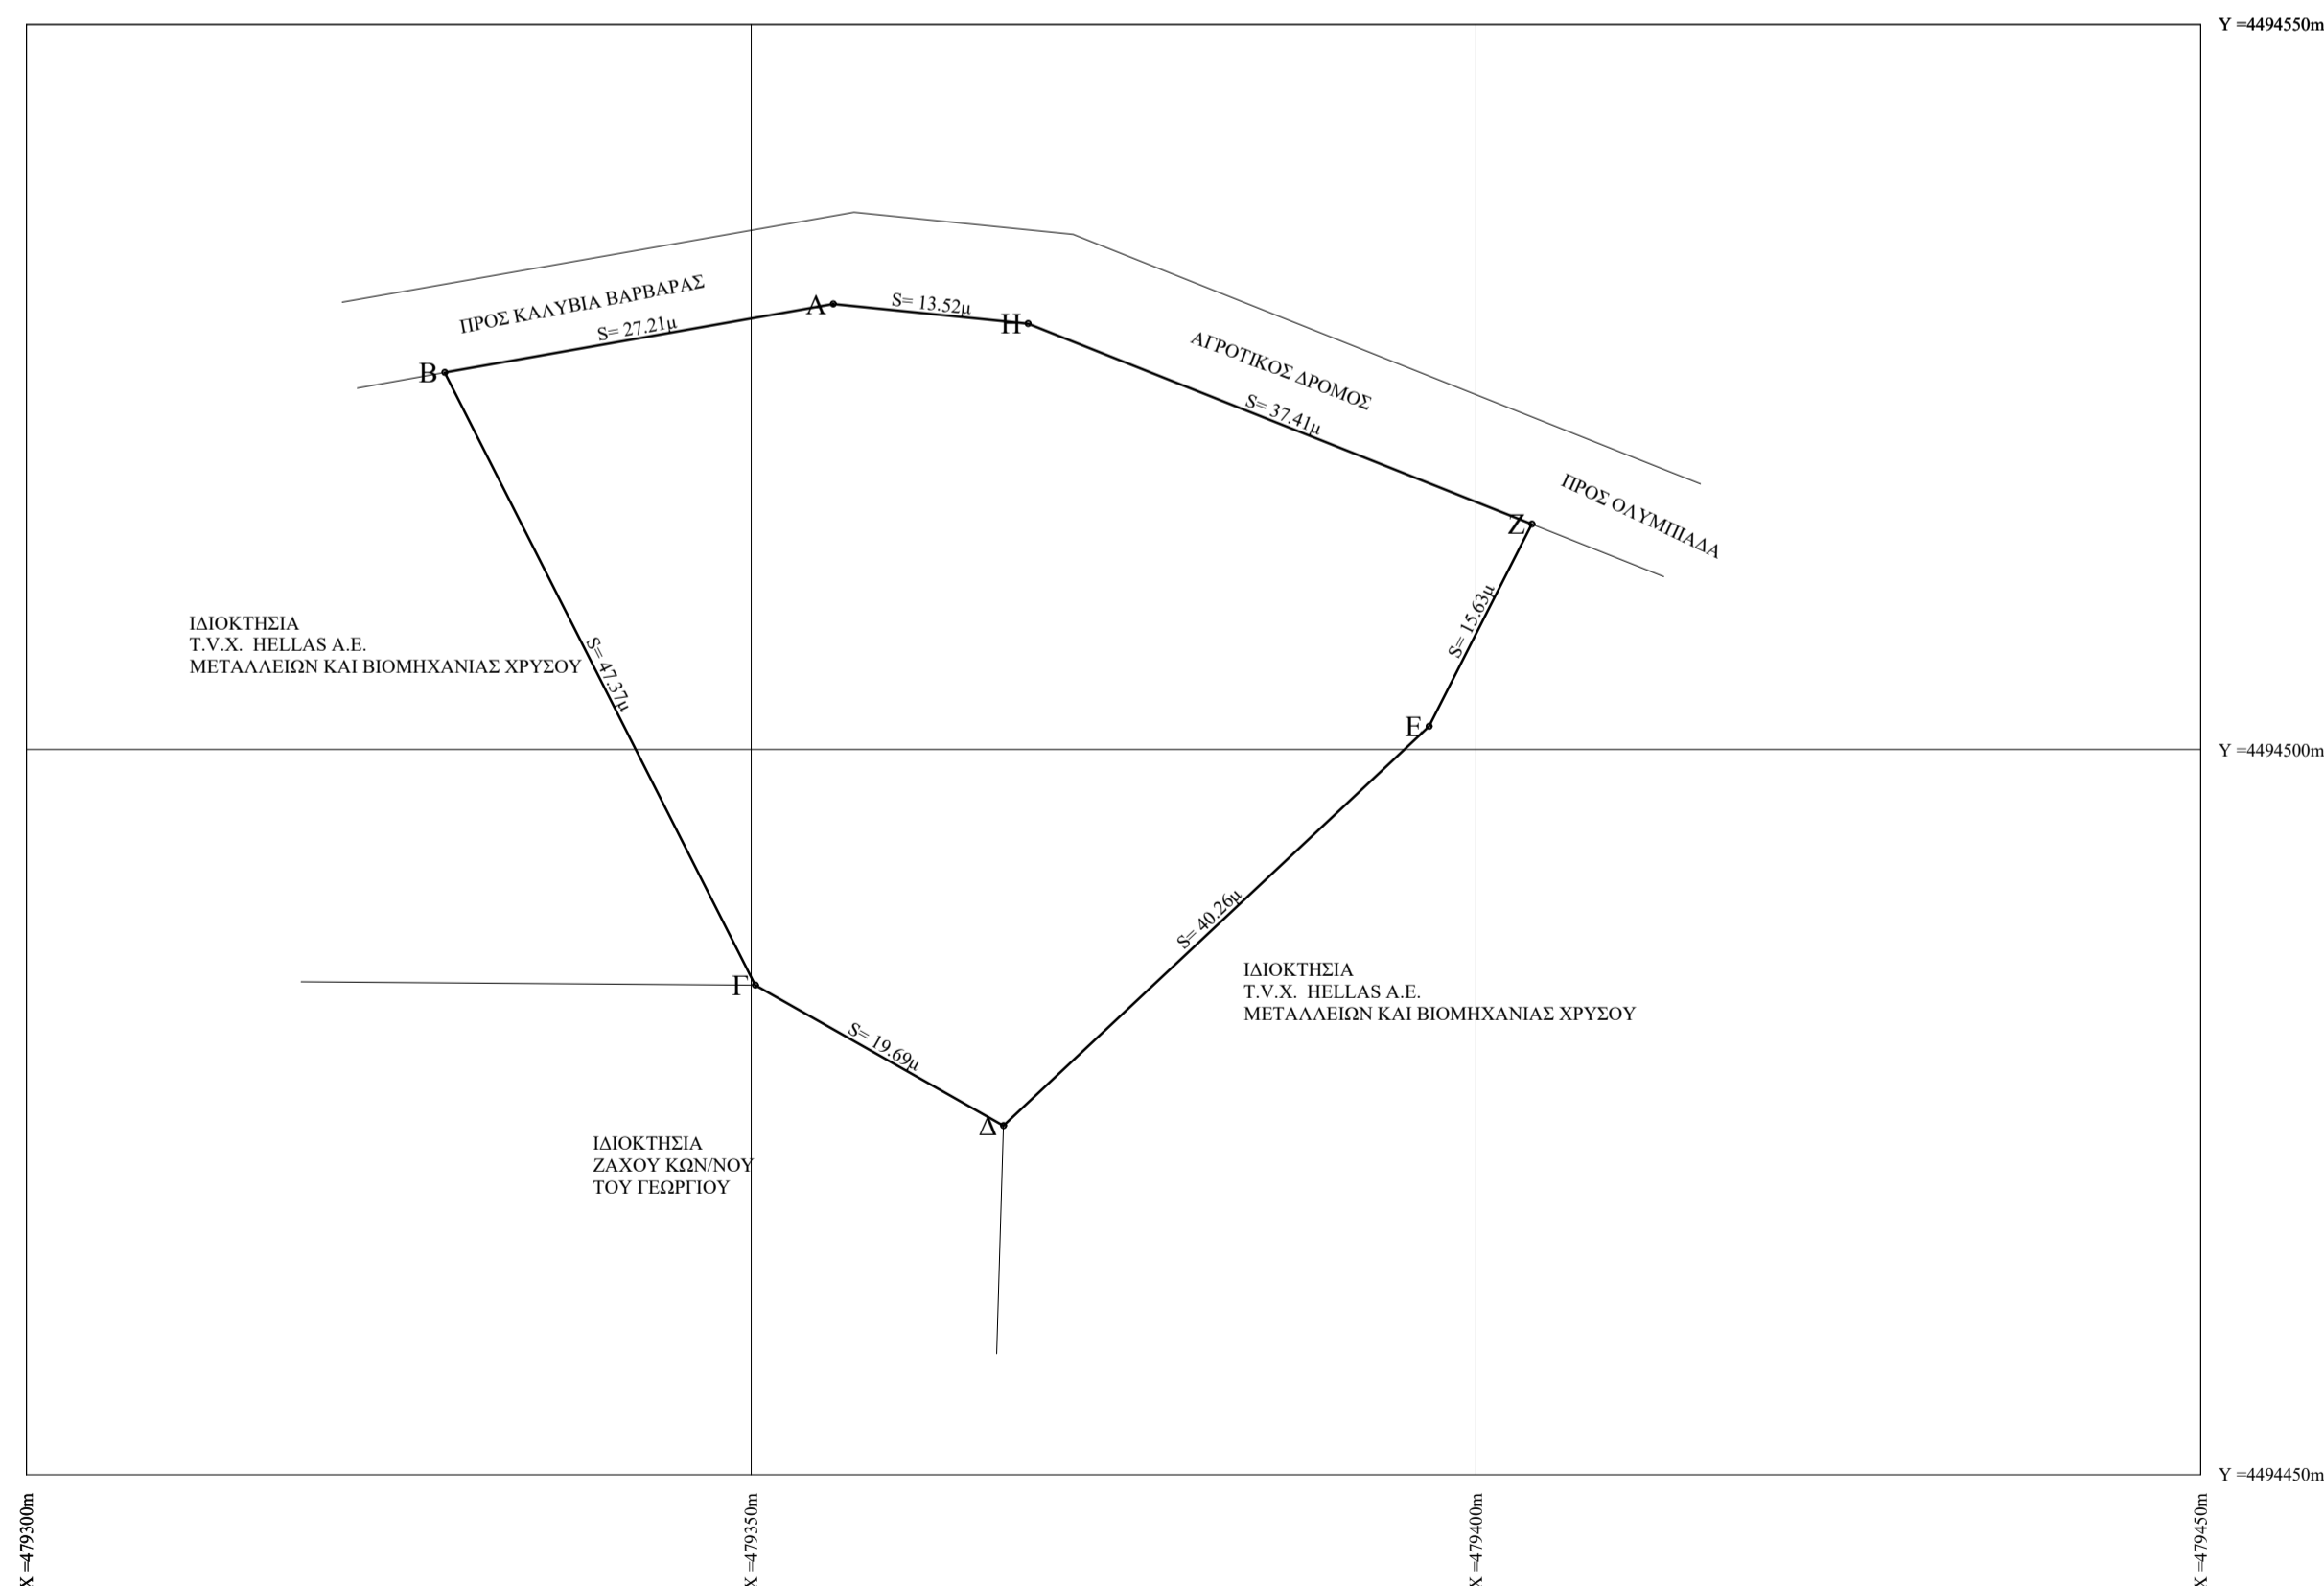

 ΧΛΙΟΥΜΗΣ & ΣΥΝΕΡΓΑΤΕΣ <small>ΚΩΝΣΤΑΝΤΙΝΟΥΠΟΛΕΩΣ 5 - ΠΟΛΥΓΥΡΟΣ - ΤΚ 63100 ΤΗΛ/ΦΑΞ 2371021425 http://www.meleles.com email : andreas@meleles.com</small>	
ΕΡΓΟ	ΑΠΟΤΥΠΩΣΗ ΑΓΡΟΥ
ΘΕΣΗ	ΤΣΟΥΚΝΙΔΑ - ΚΑΛΥΒΙΑ ΒΑΡΒΑΡΑΣ 1
ΕΡΓΟΔΟΤΗΣ	ΙΕΡΟΥ ΝΑΟΥ ΑΓΙΟΥ ΓΕΩΡΓΙΟΥ ΒΑΡΒΑΡΑΣ
ΜΕΛΕΤΗΤΗΣ ΕΡΓΟΥ	ΑΝΔΡΕΑΣ ΧΛΙΟΥΜΗΣ <small>ΠΟΛΙΤΙΚΟΣ ΜΗΧΑΝΙΚΟΣ Α.Π.Θ.</small>
ΘΕΜΑ ΣΧΕΔΙΟΥ	ΑΡΙΘΜΟΣ ΣΧΕΔΙΟΥ
ΤΟΠΟΓΡΑΦΙΚΟ ΔΙΑΓΡΑΜΜΑ	T1
<input type="checkbox"/> ΑΡΧΙΤΕΚΤΟΝΙΚΗ ΜΕΛΕΤΗ <input type="checkbox"/> ΣΤΑΤΙΚΗ ΜΕΛΕΤΗ <input type="checkbox"/> Η/Μ ΜΕΛΕΤΗ	<input checked="" type="checkbox"/> ΠΡΟΜΕΛΕΤΗ <input checked="" type="checkbox"/> ΟΡΙΣΤΙΚΗ ΜΕΛΕΤΗ <input type="checkbox"/> ΜΕΛΕΤΗ ΕΦΑΡΜΟΣΗΣ
ΚΛΙΜΑΚΑ : 1 : 500	
ΗΜΕΡΟΜΗΝΙΑ : 2015	
ΥΠΟΓΡΑΦΗ / ΣΦΡΑΓΙΔΑ ΜΗΧΑΝΙΚΟΥ	ΘΕΩΡΗΣΗ ΥΠΗΡΕΣΙΑΣ
ΣΧΕΔΙΑΣΤΗΚΕ ΑΠΟ :	ΕΛΕΓΧΘΗΚΕ ΑΠΟ :
ΑΡΧΕΙΟ :	