



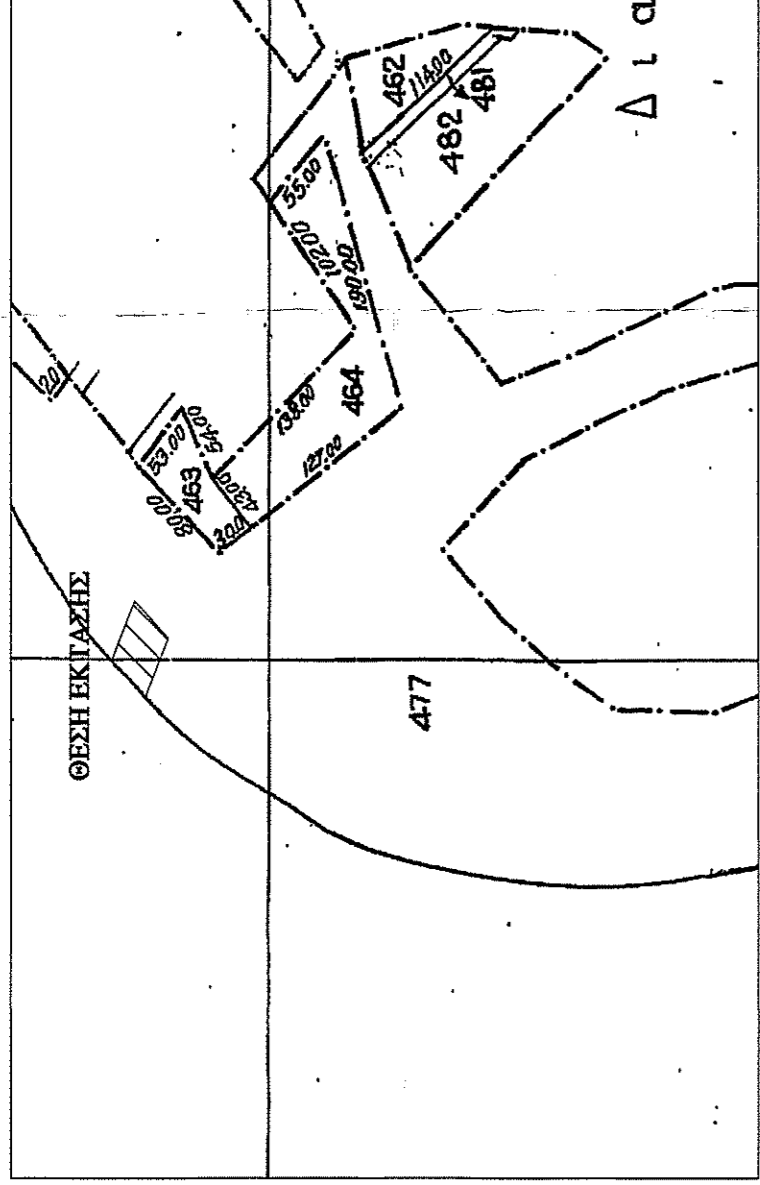

ΑΠΟΣΠΑΣΜΑ ΧΑΡΤΗ ΓΥΣ 1:50000 ΠΥΡΓΟΙ

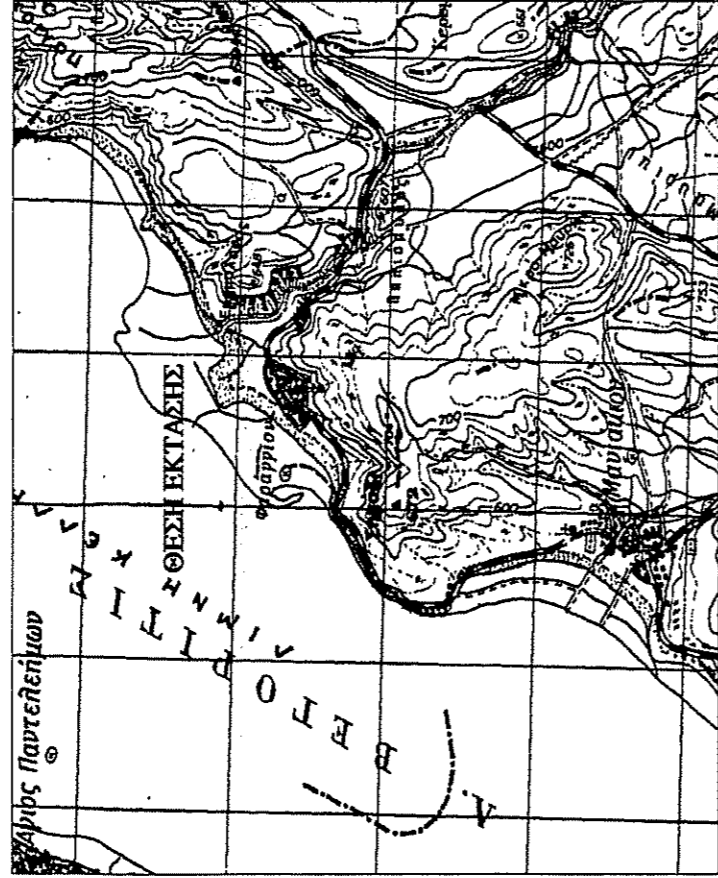

ΥΠΕΥΘΥΝΗ ΔΗΛΩΣΗ ΥΠΟΛΕΙΞΗΣ ΟΡΙΩΝ


Η υπογράφουσα Πολυχρονίου Σοφία δηλώνω υπεύθυνα ότι τα όρια που υπέδειξα προς αποτύπωση είναι αληθή και ορθά.
Η Δηλούσα

ΟΡΟΙ ΔΟΜΗΣΗΣ:

Π.Δ. /24-05-85 (ΦΕΚ270Δ /31-05-85),
όπως τροποποιήθηκε και ισχύει.

ΑΡΤΙΟΤΗΤΑ: Εμβαδόν 10000 τ.μ. ή κατά παρέκλιση 4000 τ.μ.
για την 31-3-2011

ΚΑΛΥΨΗ: 10% της επιφ. του γηπέδου
ΣΥΝΤΕΛΕΣΤΗΣ ΔΟΜΗΣΗΣ: 0.2
ΜΕΓΙΣΤΟΣ ΑΡΙΘΜΟΣ ΟΡΟΦΩΝ: 2
ΜΕΓΙΣΤΟ ΥΨΟΣ ΟΡΟΦΩΝ: 7.5 μ.
ΑΠΟΣΤΑΣΕΙΣ ΑΠΟ ΟΡΙΑ: 15μ

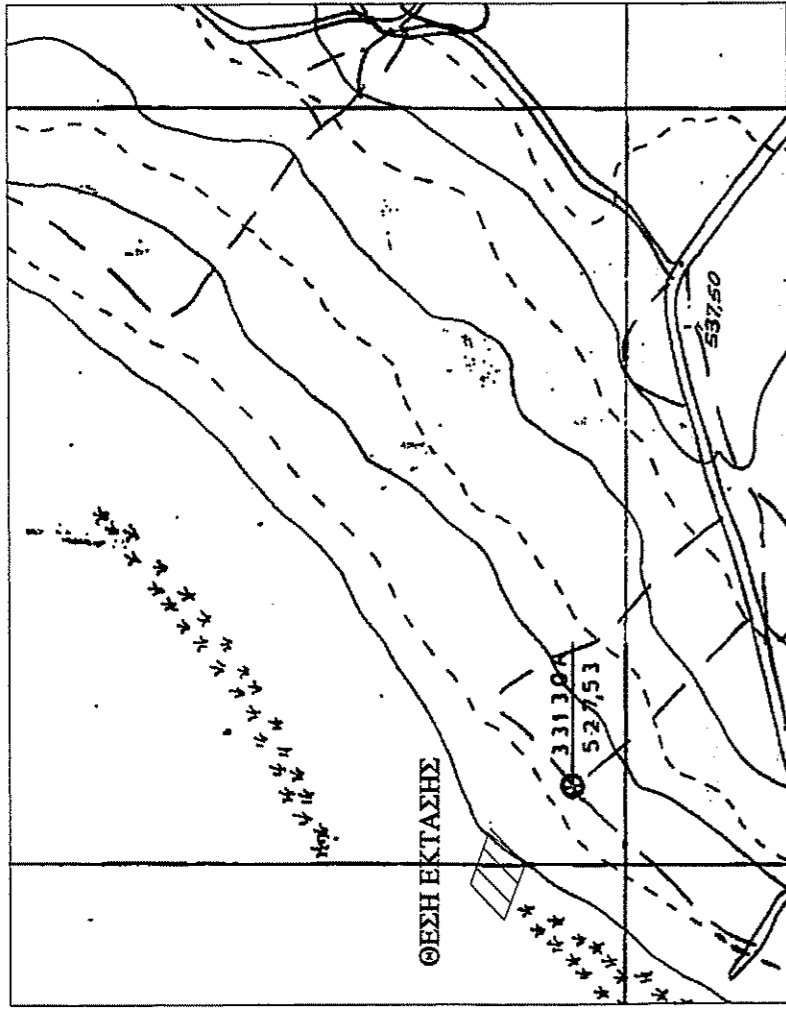


Στοιχεία έκτασης με κορυφές ΑΒΓΔΑ

α/α	X (m)	Y (m)	X (m)	Y (m)	S (m)
A	312278.49	4509250.60	-15979.88	-3906.29	32.53
B	312255.11	4509227.98	-16002.73	-3929.45	34.50
Γ	312223.16	4509240.99	-16034.97	-3917.19	32.60
Δ	312247.19	4509263.00	-16011.45	-3894.62	33.66
A	312278.49	4509250.60	-15979.88	-3906.29	
E = 1007.07τ.μ.					

- Οι συντεταγμένες που αναφέρονται στο τοπογραφικό διάγραμμα είναι στο Ελληνικό Γεωδαιτικό σύστημα Αναφοράς 1987 (Ε.Γ.Σ.Α.87)
- Η εξάρτηση από το Ε.Γ.Σ.Α. '87 πραγματοποιήθηκε κάνοντας χρήση του δικτύου URANUS της TOPCON.
ΒΕΒΑΙΩΣΗ Ν.651/77

-Βεβαιώνεται ότι τα όρια της έκτασης, με στοιχεία Α,Β,Γ,Δ,Α η οποία αποτελεί τμήμα του 477 αγροτεμαχίου της Αναμόρφωσης Διανομής Φαραγγίου'1983, προκύπτουν από υποδείξη της Πολυχρονίου Σοφίας.
-Βρίσκεται εκτός ορίων του οικισμού Φαραγγίου και είναι μη φέριο σύμφωνα με τις ισχύουσες πολεοδομικές διατάξεις.
-Δεν υπάγεται στις διατάξεις του Ν1337/83 και συνεπώς δεν σφείλει εισφορά σε γη και χρήμα.
-Δεν διέρονται γραμμές μεταφοράς ρεύματος υψηλής τάσης σε απόσταση 20.00μ.
-Δεν διέρχεται ρέμα σε απόσταση 20.00 μ.
-Η περιοχή δεν τελεί υπό σύνταξη κτηματολογίου.
-Είναι εντός περιοχών NATURA 2000 των Λιμνών Βεγοριτίδας - Πετρώων με κωδικό GR.1340004

Πολυχρονίου Σοφία
Ο Πολυχρονικός

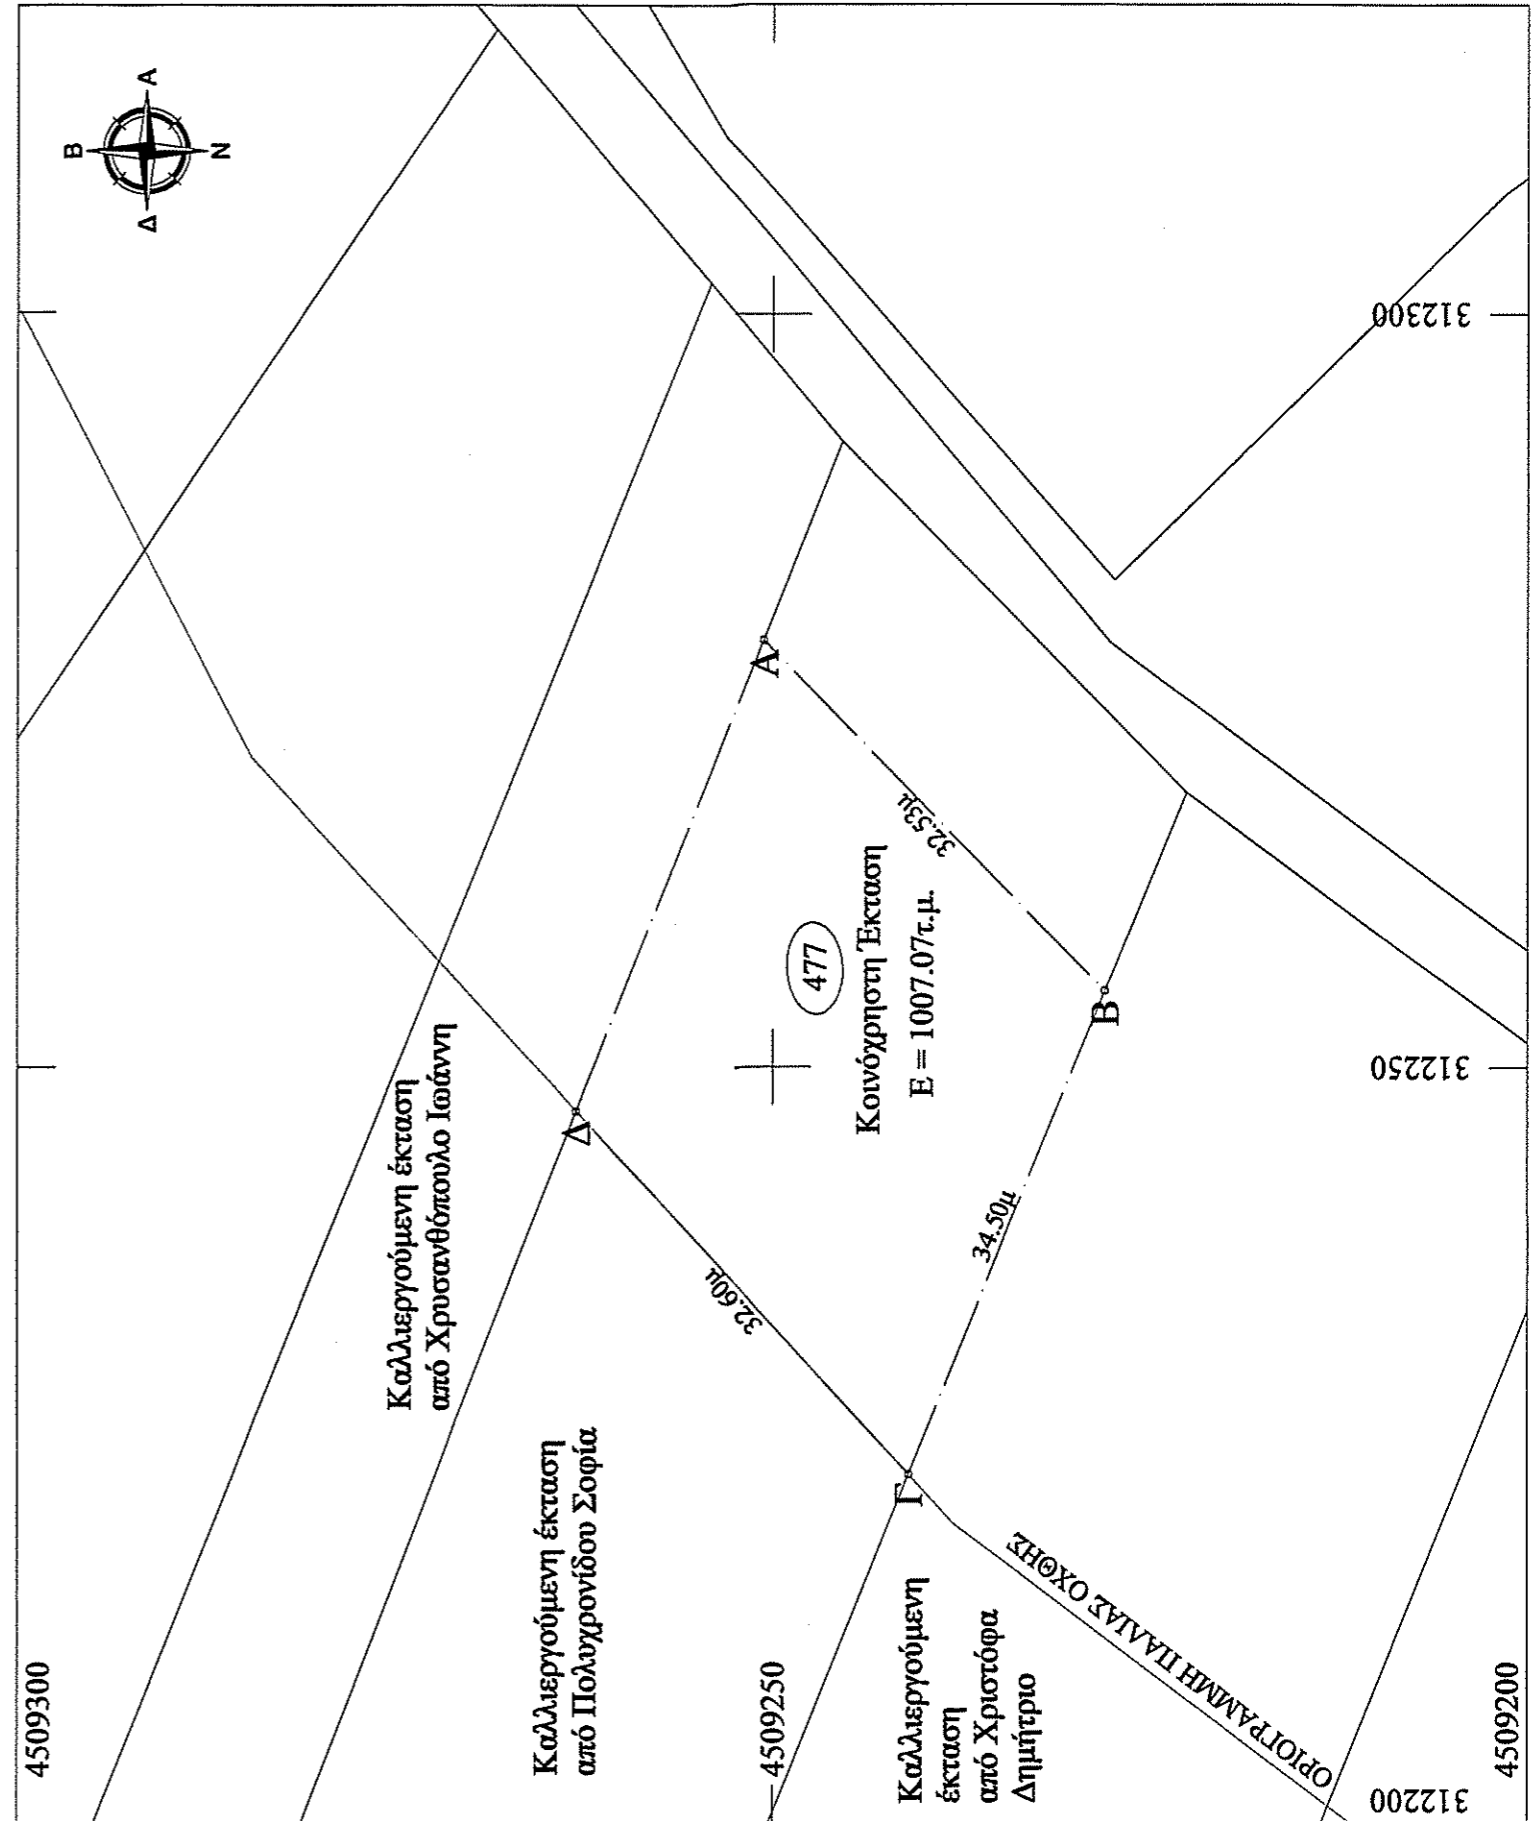

ΕΡΓΟΔΟΤΗΣ: ΠΟΛΥΧΡΟΝΙΟΥ ΣΟΦΙΑ

ΘΕΣΗ: ΔΗΜΟΣ ΑΜΥΝΤΑΙΟΥ - Π.Ε. ΦΛΩΡΙΝΑΣ - ΠΕΡ. ΔΥΤ. ΜΑΚΕΔΟΝΙΑΣ
Τ.Κ. ΦΑΡΑΓΓΙΟΥ - Δ.Ε. ΦΙΛΩΤΑ

ΜΕΛΕΤΗΤΗΣ: ΙΩΑΝΝΗΣ ΣΤ. ΜΠΡΟΣ
ΑΓΡΟΝΟΜΟΣ ΤΟΠΟΓΡΑΦΟΣ ΜΗΧΑΝΙΚΟΣ Α.Π.Θ. ΠΡΩΤΟΚΟΛΛΟΥΣΗΣ ΠΡΩΤΟΚΟΛΛΟΥΣΗΣ
Ο Διευθυντής της εταιρείας

ΘΕΜΑ: ΑΠΟΤΥΠΩΣΗ ΕΚΤΑΣΗΣ ΔΗΜΟΣΙΟΥ - ΤΜΗΜΑ 477 ΚΟΙΝΟΧΡΗΣΤΟΥ
ΑΓΡΟΤΕΜΑΧΙΟΥ ΑΝΑΜΟΡΦΩΣΗΣ ΔΙΑΝΟΜΗΣ ΦΑΡΑΓΓΙΟΥ 1983

ΗΜΕΡΟΜΗΝΙΑ: ΑΠΡΙΛΙΟΣ 2015
ΚΛΙΜΑΚΑ 1 : 500

ΥΠΟΓΡΑΦΗ ΥΠΟΛΕΙΞΗΣ:
ΙΩΑΝΝΗΣ ΣΤ. ΜΠΡΟΣ
ΑΓΡΟΝΟΜΟΣ ΤΟΠΟΓΡΑΦΟΣ ΜΗΧΑΝΙΚΟΣ
ΑΠΤ. ΜΑΚΕΔΟΝΙΑΣ ΤΕΕ 128489
ΜΑΚΕΔΟΝΙΑΝ 2 ΦΛΩΡΙΝΑ ΚΗ. 57617360
ΑΦΜ 129096000 - ΔΟΥ ΦΛΩΡΙΝΑΣ

ΘΕΩΡΗΣΗ ΥΠΗΡΕΣΙΑΣ: ΘΕΩΡΗΣΗΚΕ
Αντικείμενο στον αριθ. 42827
Φύλωση 59/03/2015
Θ ΔΙΝΤΗΣ ΔΑΣΩΝ 9.4.

ΠΑΝΑΙΩΣΗΣ ΠΑΠΑΔΑΝΝΟΥ
ΔΑΣΚΑΛΟΤΟΣ