
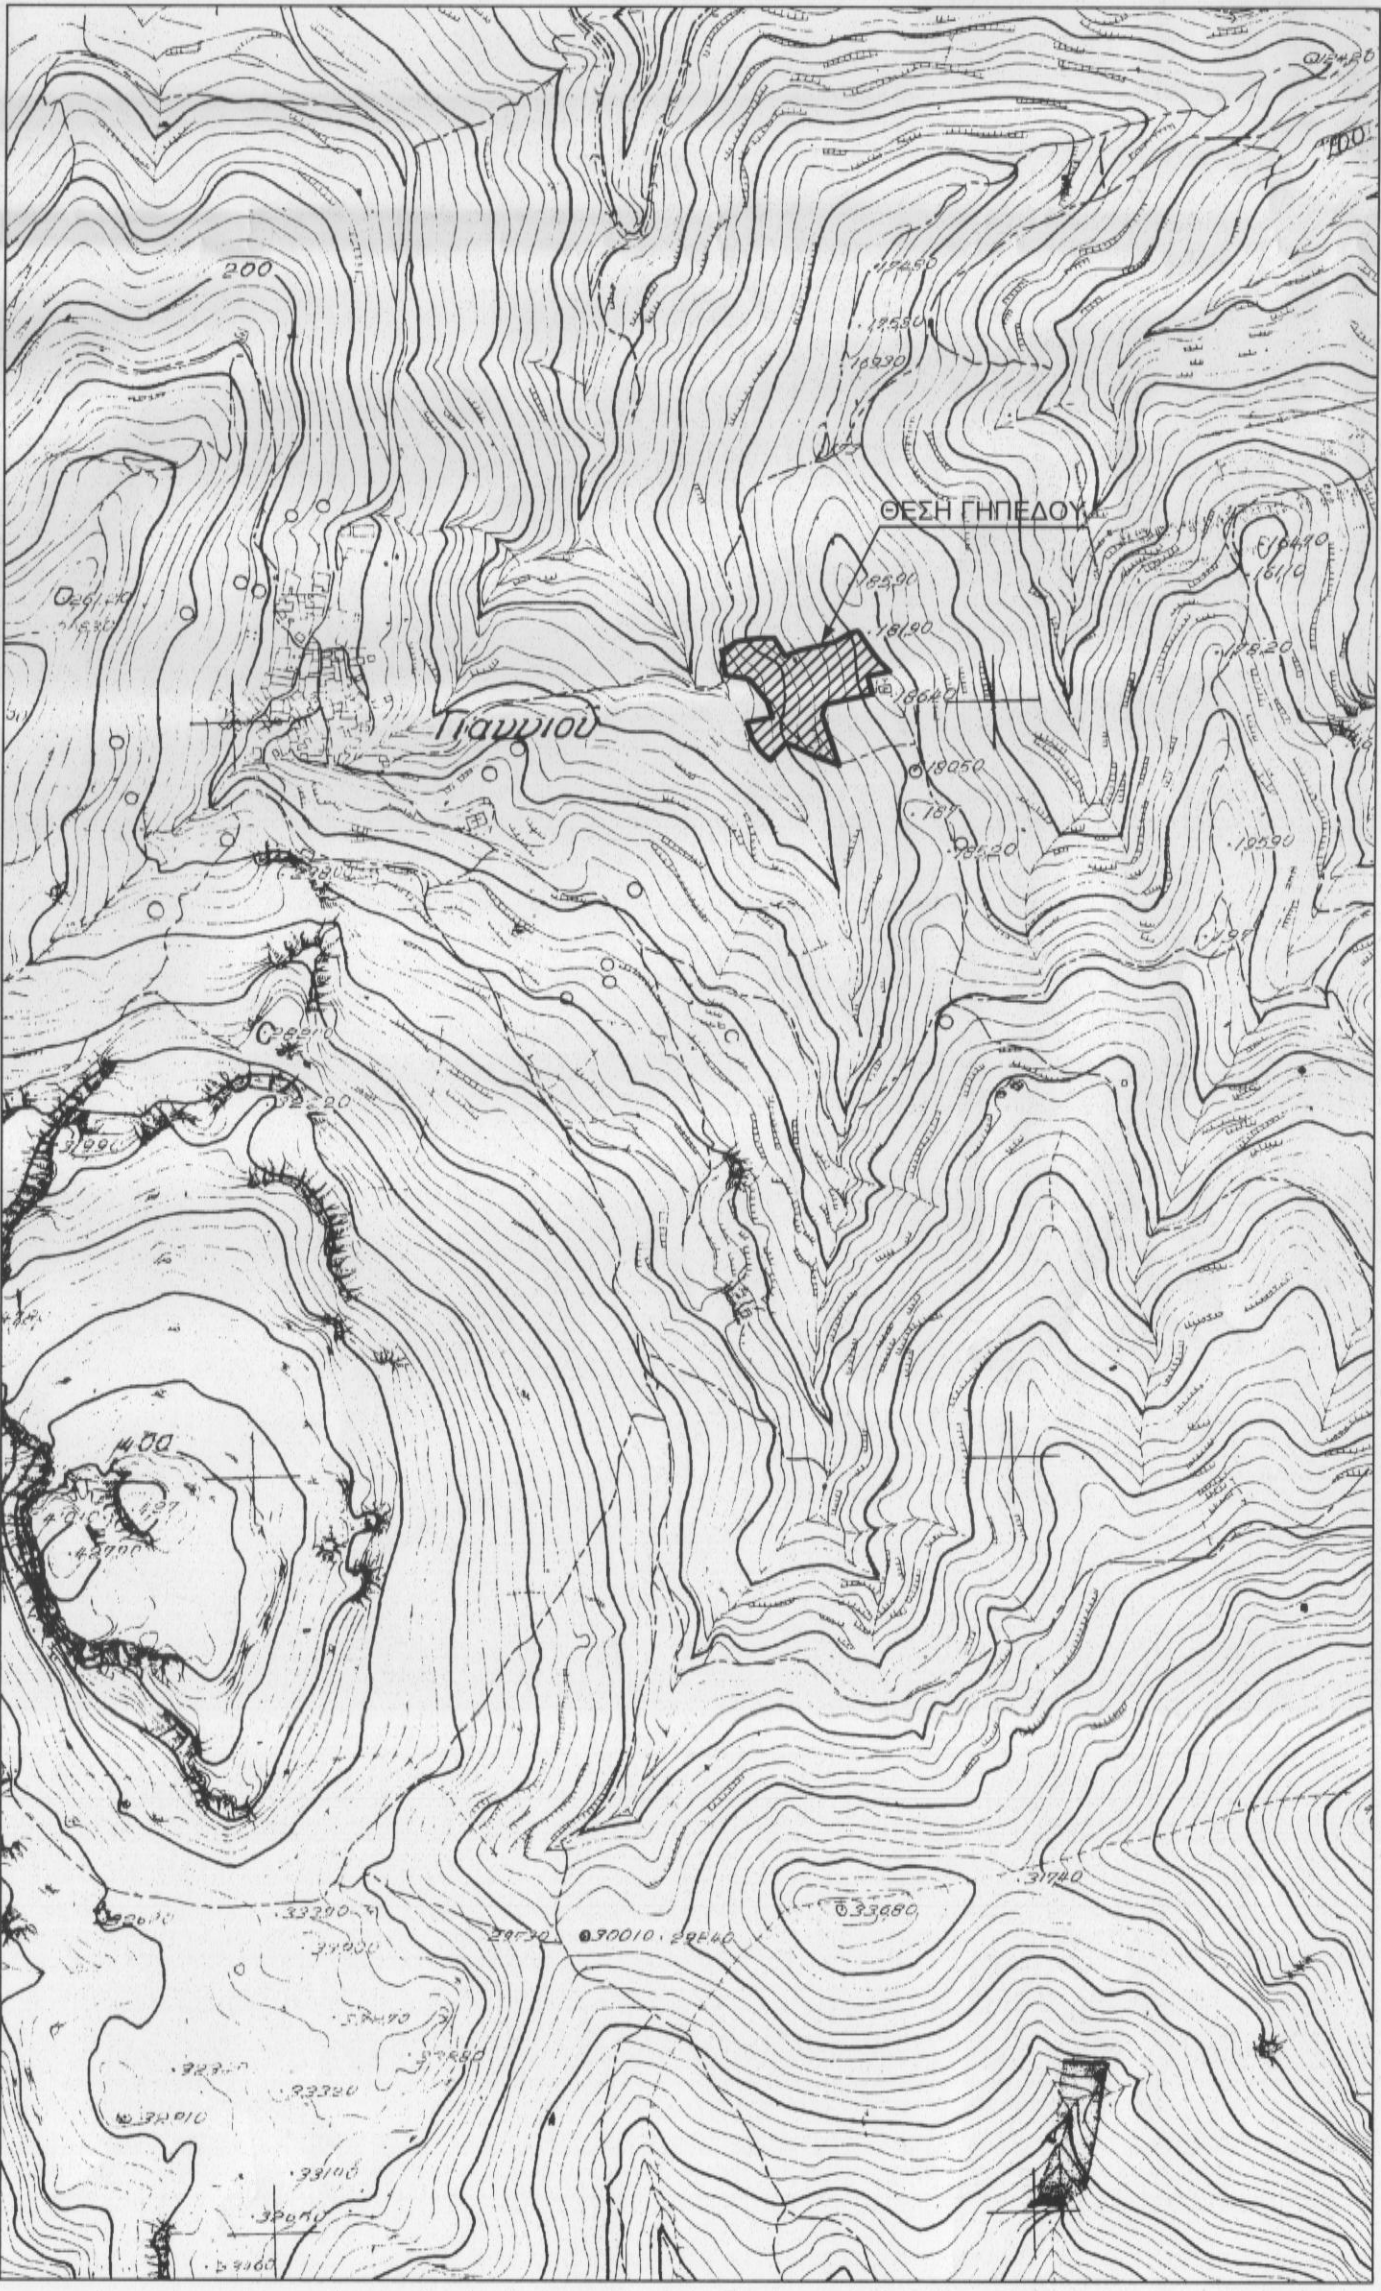
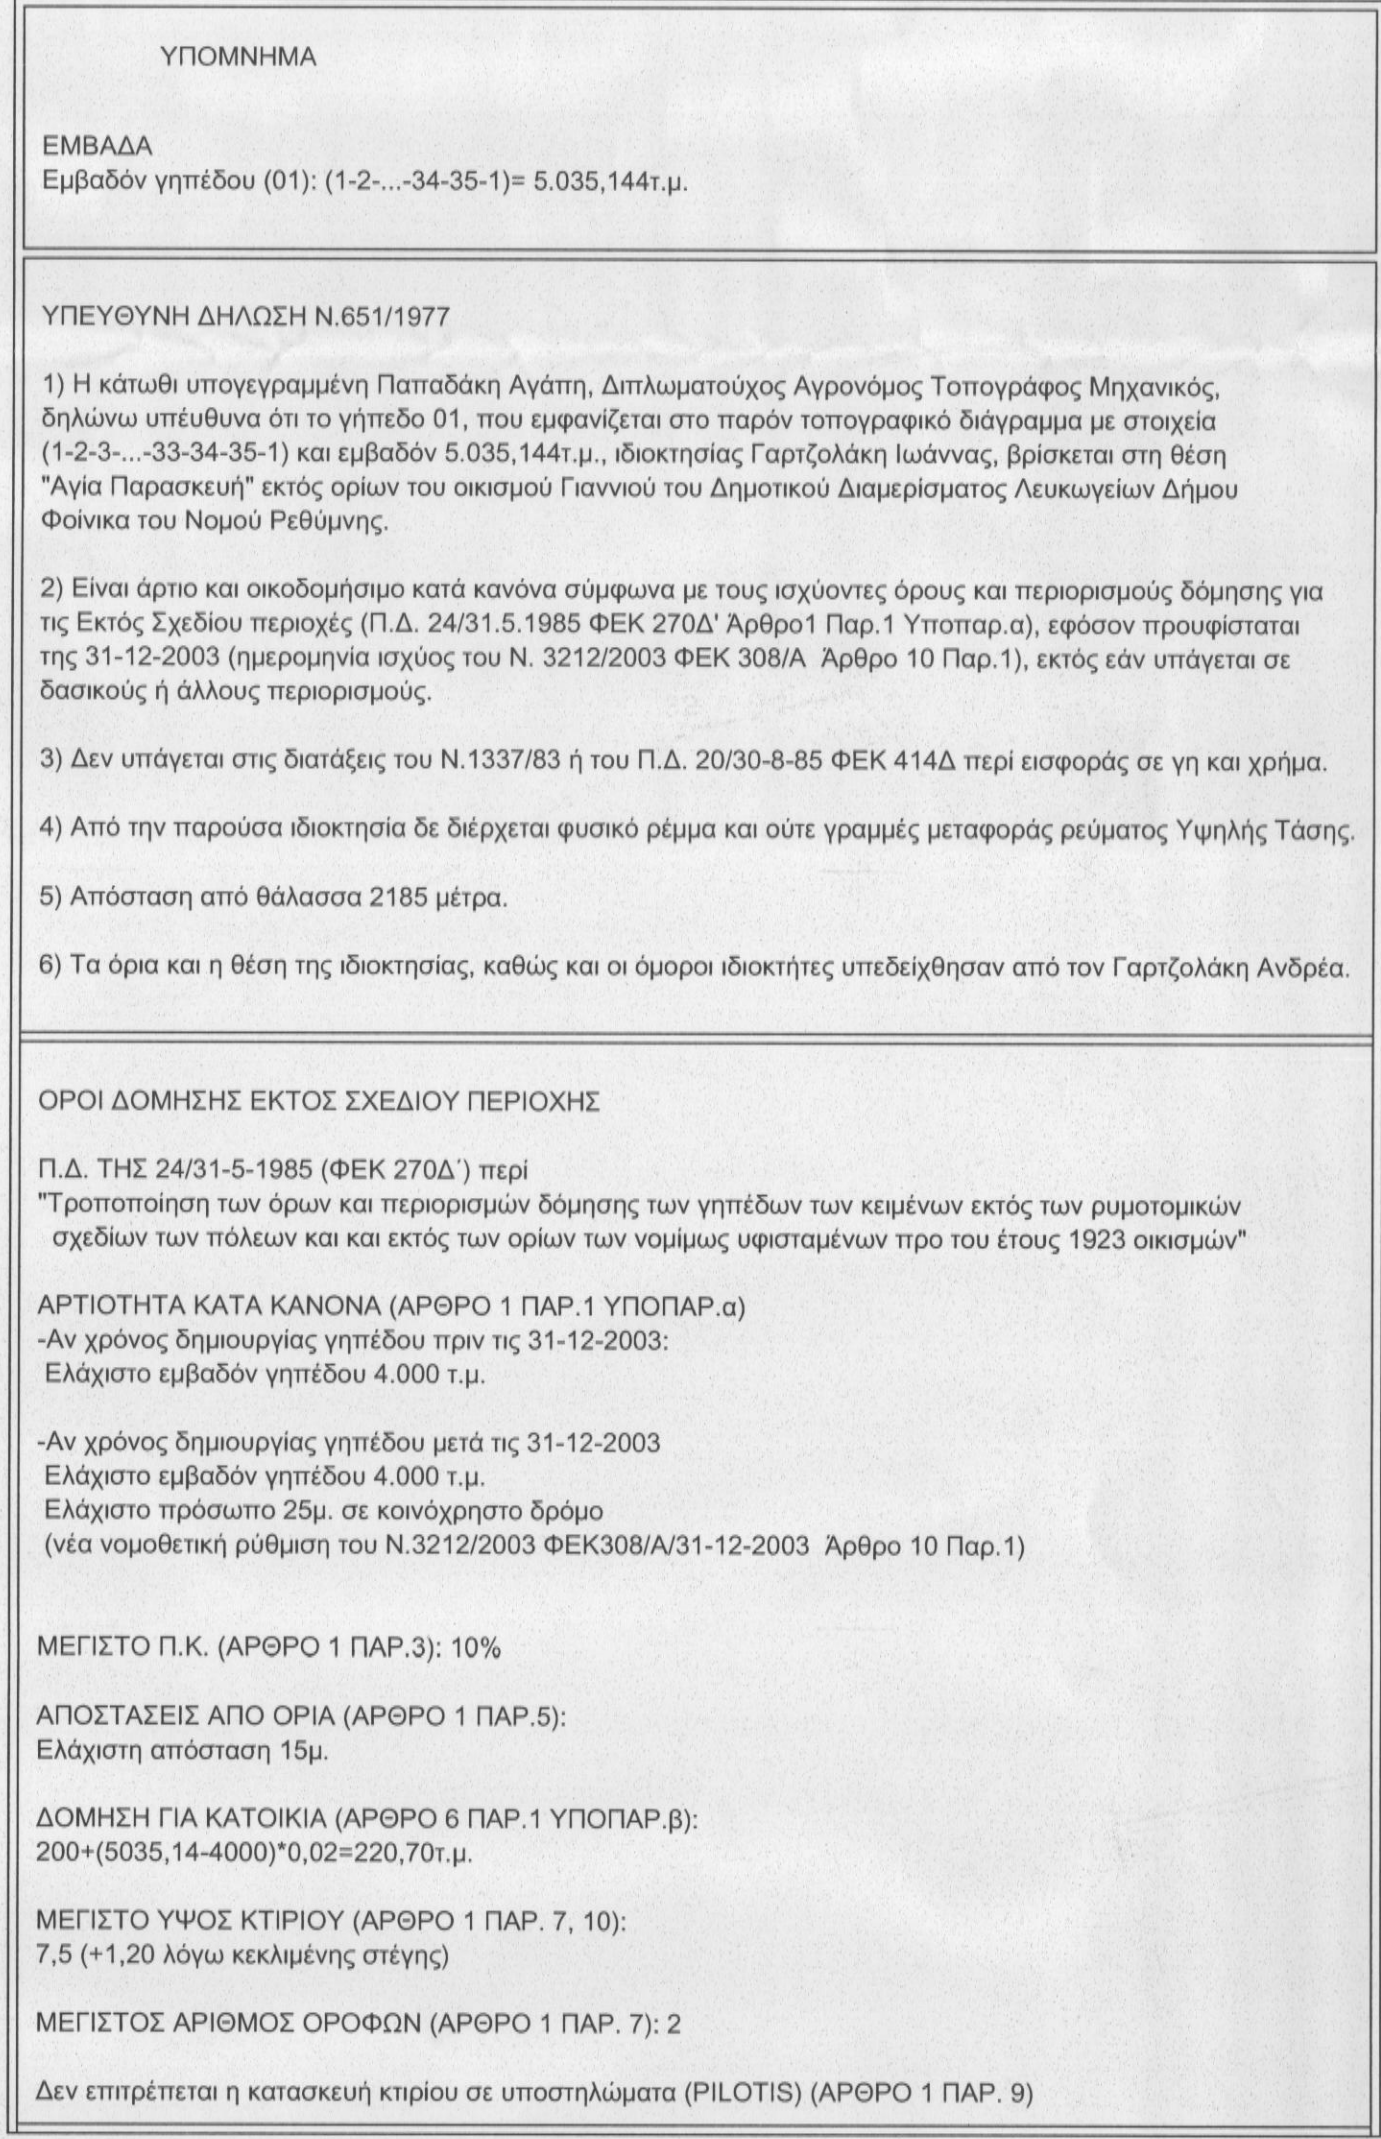


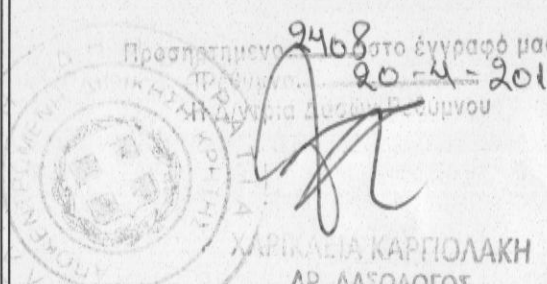

ΤΕΧΝΙΚΟ ΓΡΑΦΕΙΟ ΑΓΛΗ ΠΑΠΑΔΑΚΗ		
ΑΓΡΟΝΟΜΟΣ & ΤΟΠΟΓΡΑΦΟΣ ΜΗΧΑΝΙΚΟΣ Ε.Μ.Π ΗΡΩΝ ΠΟΛΥΤΕΧΝΕΙΟΥ 38Α, ΧΑΛΙΑ Τ.Κ 71312 Τηλ:28210-58122		
ΕΡΓΟΔΟΤΗΣ :		
ΓΑΡΤΖΟΛΑΚΗ ΙΩΑΝΝΑ ΤΟΥ ΑΝΔΡΕΑ		
ΠΕΡΙΓΡΑΦΗ ΕΡΓΟΥ : Ο ΕΠΕΡΙΘΕΤΟΣ ΤΗΝ ΑΥΤΟ ΝΙΚΟΛΑΪΟ ΒΟΛΑΤΗ ΔΙΑΣΤΑΤΕ		
ΤΟΠΟΓΡΑΦΙΚΟ ΔΙΑΓΡΑΜΜΑ		
ΘΕΣΗ ΕΡΓΟΥ : "ΑΓΙΑ ΠΑΡΑΣΚΕΥΗ" ΕΚΤΟΣ ΣΧΕΔΙΟΥ ΔΗΜΟΣ ΦΟΙΝΙΚΙΑ ΝΟΜΟΣ ΡΕΘΥΜΝΗΣ		
ΜΕΛΕΤΗ : ΤΟΠΟΓΡΑΦΙΚΗ ΠΡΟΒΟΛΙΚΟ ΣΥΣΤΗΜΑ : Ε.Γ.Σ.Α '87		
ΑΡΙΘΜΟΣ ΣΧΕΔΙΟΥ 1	ΤΙΤΛΟΣ ΣΧΕΔΙΟΥ ΑΠΟΤΥΠΩΣΗ ΥΠΕΘΕΟΥ	
Κ Α Ι Μ Α Κ Α 1 : 200	ΧΡΟΝΟΣ ΜΕΛΕΤΗΣ ΜΑΡΤΙΟΣ 2008	ΑΡΙΘΜΟΣ ΜΕΛΕΤΗΣ
Υπογραφή & Σφραγίδα Μηχανικού	Εγκρίσεις Αρμόδιων Υπηρεσιών Δημοσίου	
ΑΓΛΗ Κ. ΠΑΠΑΔΑΚΗ ΑΓΡΟΝΟΜΟΣ - ΤΟΠΟΓΡΑΦΟΣ ΜΗΧΑΝΙΚΟΣ Ε.Μ.Π. ΜΕΛΟΣ Τ.Ε. Α.Μ.Σ.Ε.Κ.Ε. ΗΡ. ΠΟΛΥΤΕΧΝΕΙΟΥ 38Α, ΧΑΛΙΑ-Τ.Κ. 71313 ΤΗΛ: 28210-58122 • ΚΙΝ. 6974858093 ΑΦΜ: 12971717 • ΒΟΥΛΑ ΧΑΛΙΩΝ	 20-4-2016 ΗΜΕΡΟΜΗΝΙΑ Ο ΑΓΓΕΛΟΣ ΔΙ. ΔΙΔΑΚΤΟΡΟΣ	