


ΣΤΗΜΜΑ	X	Y
4	335917.52	4207283.83
5	335966.84	4207299.60
60	335875.89	4207295.08
61	335871.41	4207278.33
62	335842.45	4207272.30
63	335836.04	4207263.51
70	335909.53	4207253.82
9	335910.08	4207253.82
93	335911.84	4207263.51
8	335912.18	4207264.59
4	335917.52	4207283.83

E=1160.25 μ2

ΣΤΗΜΜΑ	X	Y
10	335908.63	4207253.83
11	335907.26	4207247.14
12	335908.64	4207242.13
15	335905.28	4207237.66
16	335907.79	4207241.81
17	335904.12	4207245.32
18	335906.03	4207246.41
19	335979.84	4207249.51
20	335975.54	4207241.44
21	335951.13	4207252.90
54	335919.83	4207242.83
55	335820.52	4207269.00
56	335820.07	4207288.92
57	335810.18	4207300.45
59	335842.51	4207300.59
60	335875.89	4207295.08
92	335871.41	4207278.33
93	335882.65	4207275.36
90	335880.94	4207263.51
10	335908.63	4207253.83

E(A)=3103.42 μ2

ΣΤΗΜΜΑ	X	Y
A	335908.63	4207249.14
B	335901.45	4207241.22

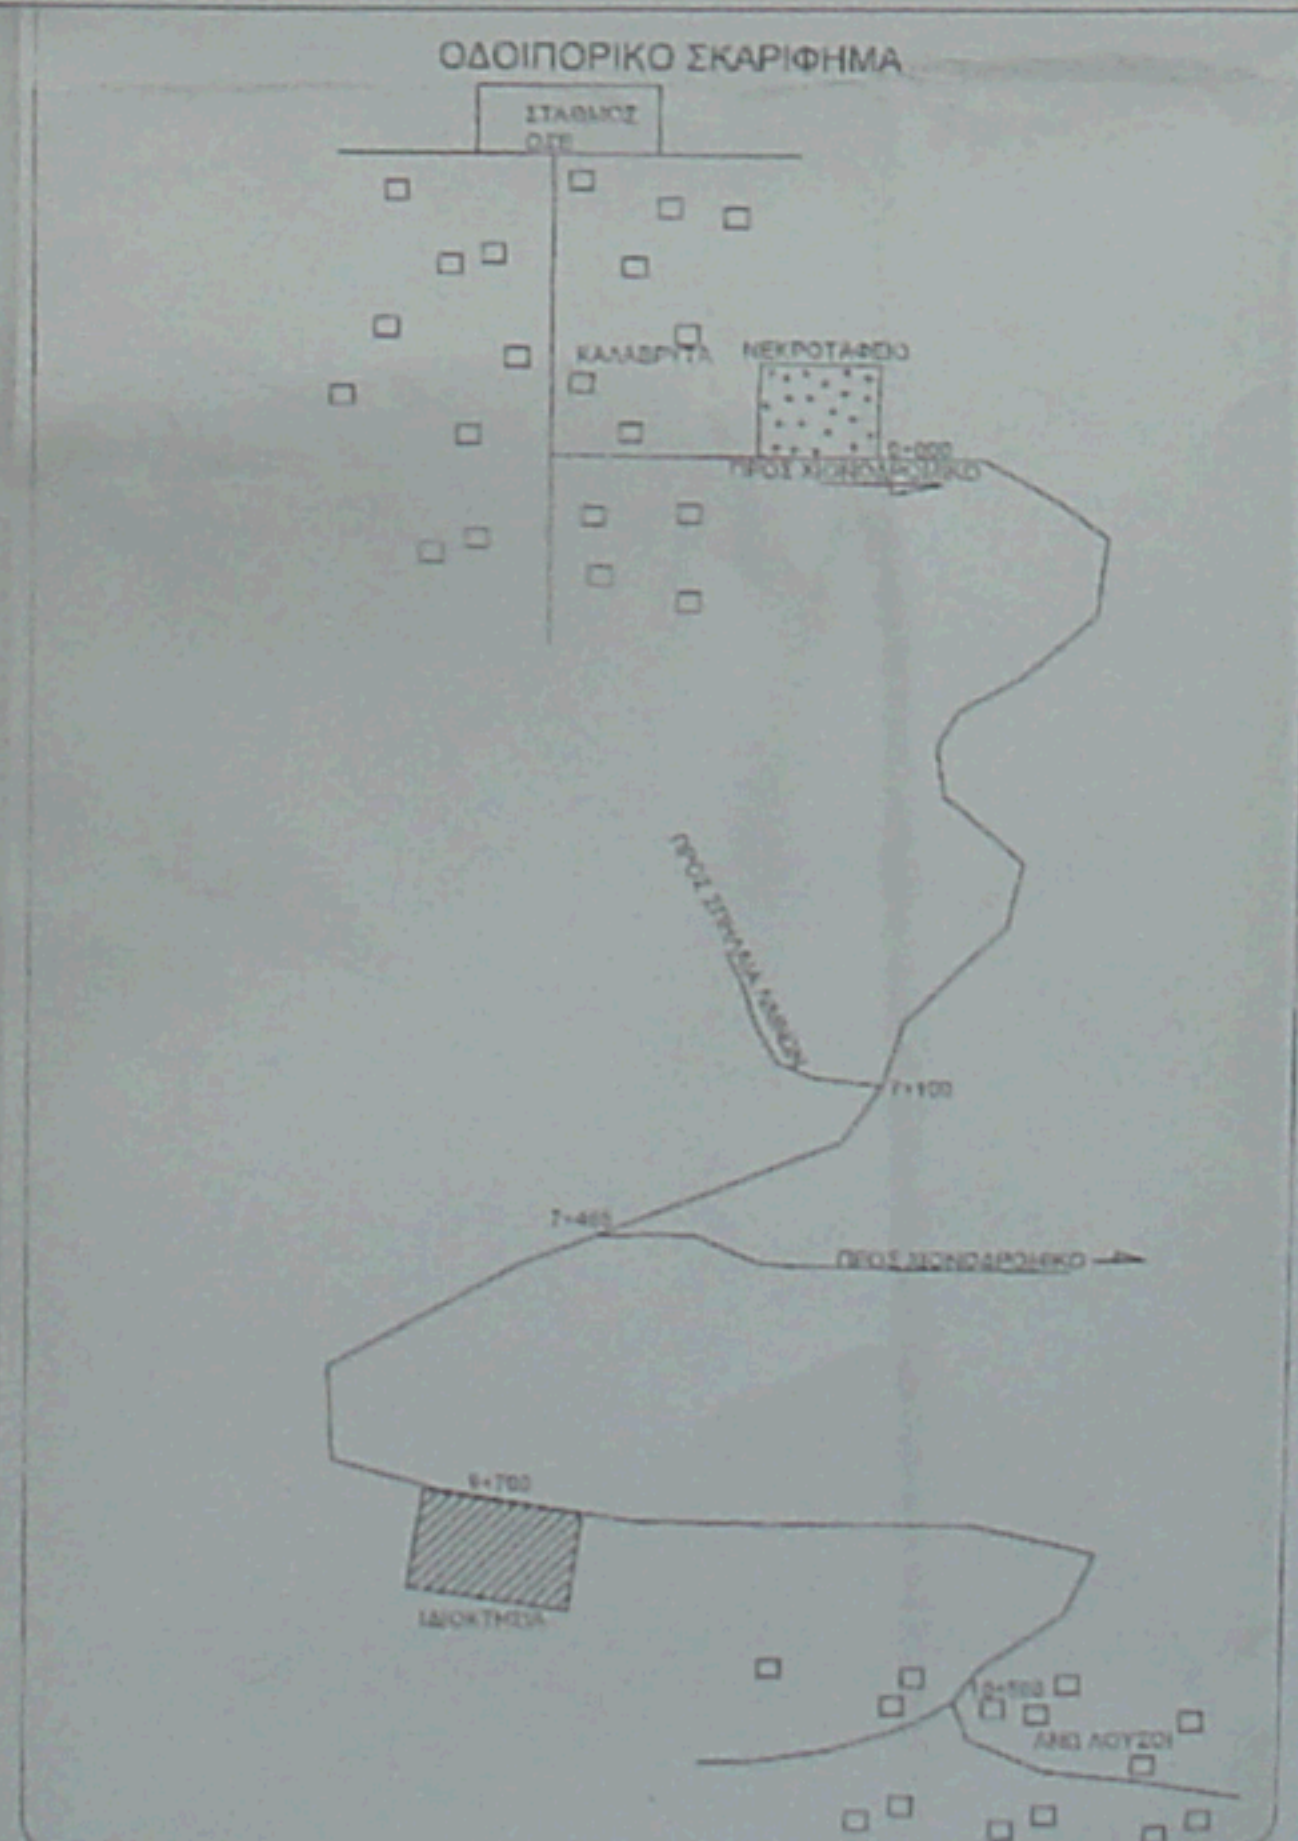

1. ΕΜΒΑΔΩΝ ΟΙΚΟΠΕΔΟΥ

Εμβαδό οικοπέδου (Α) με στοιχεία (4,5,60,92,91,90,10,9,93,8,4) E = 1160.25 μ2
 Εμβαδό οικοπέδου (Β) με στοιχεία (10,11,12,15,16,17,18,19,20,21,54,55,56,57, 59,60,92,91,90,10) E = 3103.42 μ2

2. ΔΗΛΩΣΗ ΜΗΧΑΝΙΚΟΥ ΤΟΥ Ν 651/77


Η κάτωθι υπογεγραμμένη Ζωή Α. Μιράντ, δηλώνει ότι το οικοπέδο (Α) με τα στοιχεία (4,5,60,92,91,90,10,9,93,8,4), ιδιοκτησίας Θεοδοίου Σουκά, που βρίσκεται εντός των ορίων οικισμού Άνω Λιουσι, της πρώην Κοινότητας Άνω Λιουσίων και νυν Δήμου Καλαβρυτινών, όπως αυτής οριοθετήθηκε σύμφωνα με την υπ αριθμ. Χ11968/2-9-1987 (ΦΕΚ 1002Δ/12-110-1987) Απόφαση Νομαρχη Αχαΐας, εμβαδού 160.25μ², είναι άρρη κατά κανόνα και οικοδομήσιμο σύμφωνα με τις παραπάνω διατάξεις. Δεν εμπιστεύεται στις διατάξεις των άρθρων 8 και 9 του Ν.1337/83 περί εισφορών σε γη και χρήση.

Τα όρια μου υποδείξε ο ιδιοκτήτης και αφού καταμετρήθηκε από μένα ευρέθηκε ως έχει. Η Συντάξας
 Μάρτιος 2009

3. ΔΗΛΩΣΗ ΙΔΙΟΚΤΗΤΗ

Ο υπογεγραμμένος Θεόδωρος Σουκάς, ιδιοκτήτης του παραπάνω οικοπέδου, δηλώνει ότι υποδείξε τα όρια του οικοπέδου μου και αφού καταμετρήθηκαν από την Αρχιτέκτονα ευρέθηκαν ως έχουν και είναι ορθά υλοποιημένα.
 Μάρτιος 2009 Ο ιδιοκτήτης

ιδιοκτήτρια:	Θεοδώρα Σουκάς
θέση:	Άνω Λιουσι - Καλαβρυτινών
έργο:	
θέμα σχεδίου:	ΤΟΠΟΓΡΑΦΙΚΟ ΔΙΑΓΡΑΜΜΑ, κλ. 1:200

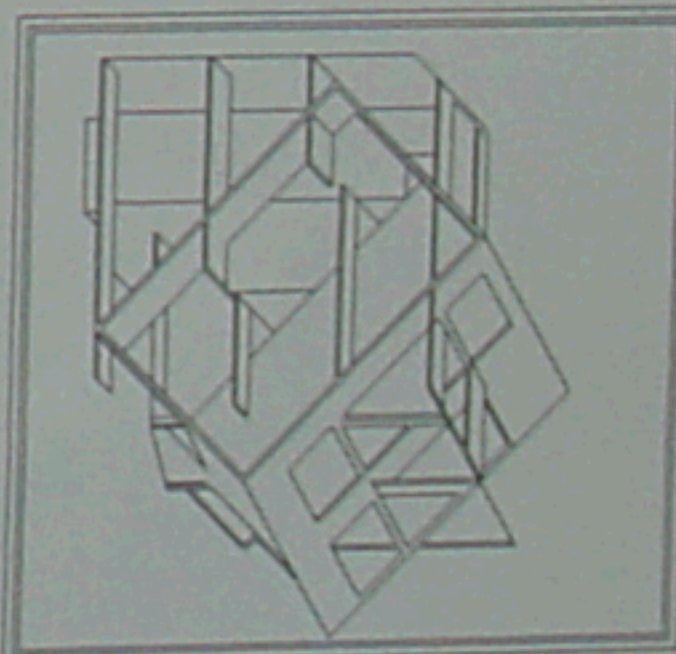

αρχιτεκτονικό
 γραφείο
 μελετών
 επιβλέψεων
 κατασκευών
 www.mirat-zoi.com
 βότση 14, πάτρα
 τηλ.: 2610 224764
 κιν.: 693-6/ 276196
 e-mail: zoi_mirat@yahoo.gr

ζωή μιράτ dr. αρχιτέκτων
studio Archit

υπογραφή έλεγχος

ΖΩΗ ΑΛΞΕ ΜΥΡΑΤ
 ΔΙΠΛΩΜΑΤΟΥΧΗ ΑΡΧΙΤΕΚΤΟΝ
 ΜΕΛΕΤΗΤΗΣ

ΘΕΩΡΗΘΗΚΕ
 ΟΡΘΟΓΡΑΦΙΚΑ
 ΟΡΘΟΓΡΑΦΙΚΑ
 ΟΡΘΟΓΡΑΦΙΚΑ
 ΟΡΘΟΓΡΑΦΙΚΑ