

Ο ενεργήσας την αυσηφία
 Μαρίνος Κουλουσιάνης
 Δασολόγος

ΣΥΝΤΕΤΑΓΜΕΝΕΣ ΚΟΥΡΔΕΣ

ΣΥΜΒΟ	X	Y
A	335880,27	4207249,14
B	335881,99	4207261,22

1. ΕΜΒΑΔΟΝ ΟΙΚΟΠΕΔΟΥ

Εμβαδό οικοπέδου (A) με στοιχεία (4,5,60,92,91,90,10,9,93,8,4) : E = 1160.25 μ²
 Εμβαδό οικοπέδου (B) με στοιχεία (10,11,12,15,16,17,18,19,20,21,54,55,56,57,59,60,92,91,90,10) : E = 3103.42 μ²

2. ΔΗΛΩΣΗ ΜΗΧΑΝΙΚΟΥ ΤΟΥ Ν.651/77

Η κάτωθι υπογεγραμμένη Ζωή Α. Μυράτ, δηλώνω ότι το οικόπεδο (A) με τα στοιχεία (4,5,60,92,91,90,10,9,93,8,4), ιδιοκτησίας Θεοδώρου Σουκα, που βρίσκεται εντός των οριων οικισμού Ανω Λουσοι, της πρώην Κοινοτητος Ανω Λουσων και νυν Δήμου Καλαβρυτων, όπως αυτός οριοθετηθηκε συμφωνα με την υπ' αριθμ. Χ11968/2-9-1987 (ΦΕΚ 1002Δ' /12-110-1987) Αποφαση Νομαρχη Αχαΐας, εμβαδού 1160.25μ², είναι άρτιο κατά κανονα και οικοδομήσιμο σύμφωνα με τις παραπάνω διατάξεις. Δεν εμπιπτει στις διαταξεις των αρθρων 8 και 9 του Ν.1337/83 περι εισφορων σε γη και χρημα.


Τα όρια μου υπόδειξε ο ιδιοκτητης και αφού καταμετρήθηκε από εμένα ευρέθηκε ως έχει.
 Μαρτιος 2009
 Η Συντάξας

3. ΔΗΛΩΣΗ ΙΔΙΟΚΤΗΤΗ

Ο υπογεγραμμένος Θεοδωρος Σουκας, ιδιοκτήτης του παραπάνω οικοπέδου, δηλώνω ότι υπέδειξα τα όρια του οικοπέδου μου και αφού καταμετρήθηκαν από την Αρχιτέκτονα ευρέθηκαν ως έχουν και είναι ορθά υλοποιημένα.


Μαρτιος 2009
 Ο ιδιοκτήτης

ιδιοκτησία: Θεοδωρος Σουκας
 θέση: Ανω Λουσσα - Καλαβρυτων
 έργο: -
 θέμα σχεδίου: ΤΟΠΟΓΡΑΦΙΚΟ ΔΙΑΓΡΑΜΜΑ, κλ. 1:200

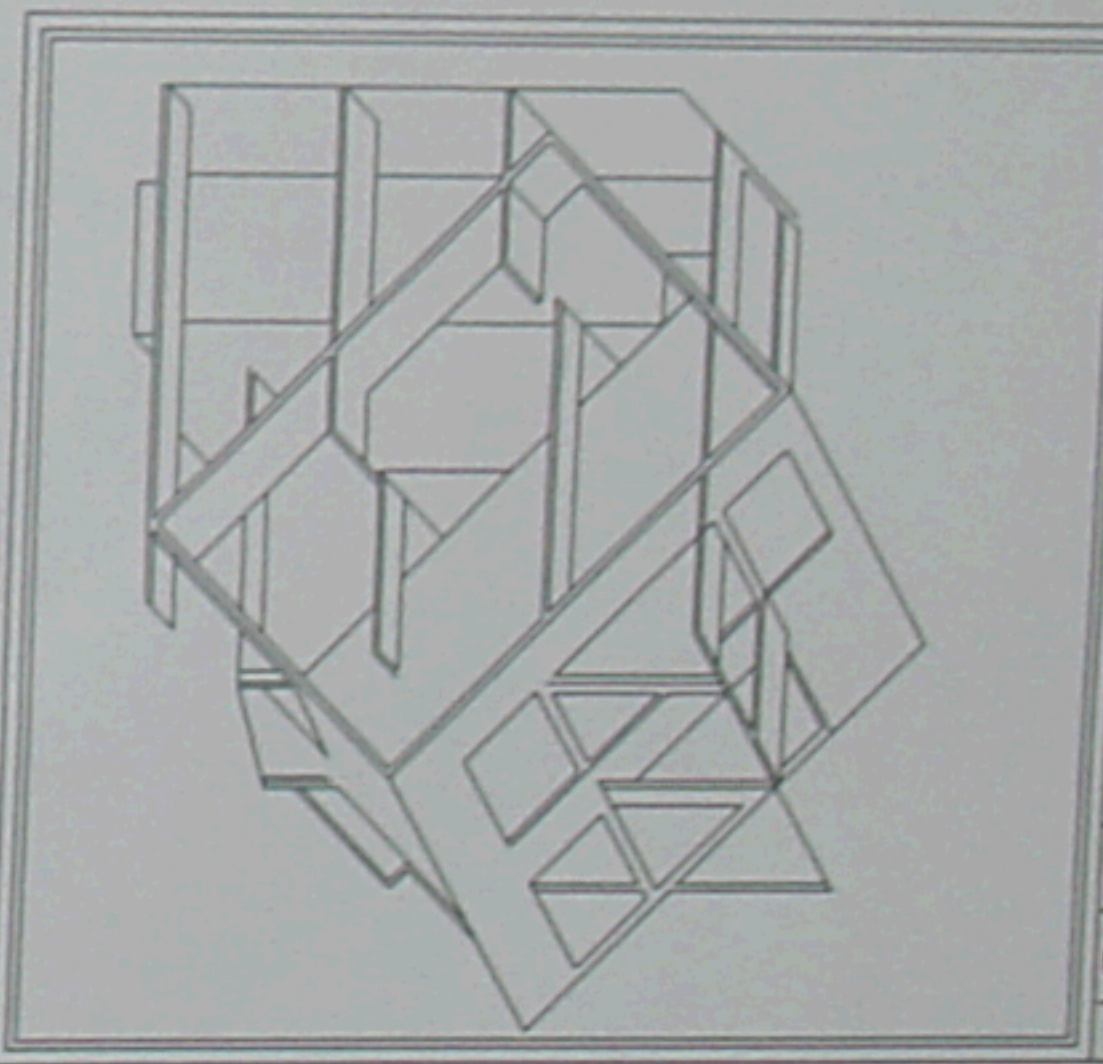

αρχιτεκτονικό
 γραφείο
 μελετών
 επιβλέψεων
 κατασκευών
 www.mirat-zoi.com
 βότση 14, πάτρα
 τηλ.: 2610 224764
 κιν.: 693-6/ 276196
 e-mail: zoi_mirat@yahoo.gr

ζωή μυράτ dr. αρχιτέκτων

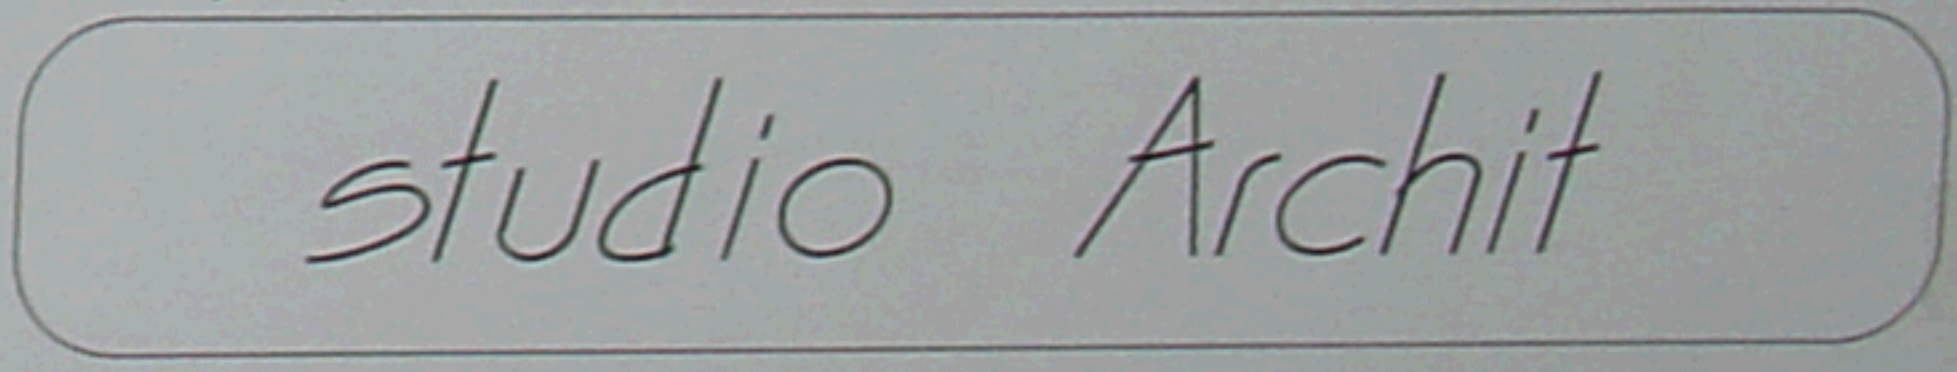

υπογραφή: **ΖΩΗ ΑΛΕΞ. ΜΥΡΑΤ**
 ΔΙΠΛΩΜΑΤΟΥΧΟΣ ΑΡΧΙΤΕΚΤΩΝ
 ΑΡΧΙΤ/ΝΙΚΗΣ ΕΚΦΩΝΗΣ ΟΛΩΡΕΝΤΙΑΣ
 ΜΕΛΟΣ Τ.Ε.Ε. ΚΑΡΔΙΤΣΑΣ
 ΚΑΡΔΙΤΣΑΣ 36849
 ΤΗΛ: 2610 224764, 6936 276196

έλεγχος: **ΘΕΩΡΗΘΗΚΕ**
 Είσοδος με το αρ. 2626/07-08-09
 της υπηρεσίας μας
 Καλαβρυτα 07-08-2009
 Ο Δασολόγος
 Κ. Κ.