



ΤΟΠΟΓΡΑΦΙΚΟ ΔΙΑΓΡΑΜΜΑ
Ιδιοκτησίας με στοιχεία Α-Β-Γ-Δ-Ε-Ζ-Η-Θ-Α και έκταση 34.751,53 τ.μ.
στο αγρόκτημα Αδελφών ΜΠΑΛΛΑ
(Αγροτική περιοχή Επρωχώριου - Μπαλλαικά Ν. Θεσσαλονίκης)
Κλίμακα 1 : 2000



L = 40° 45'
M = -0° 51'

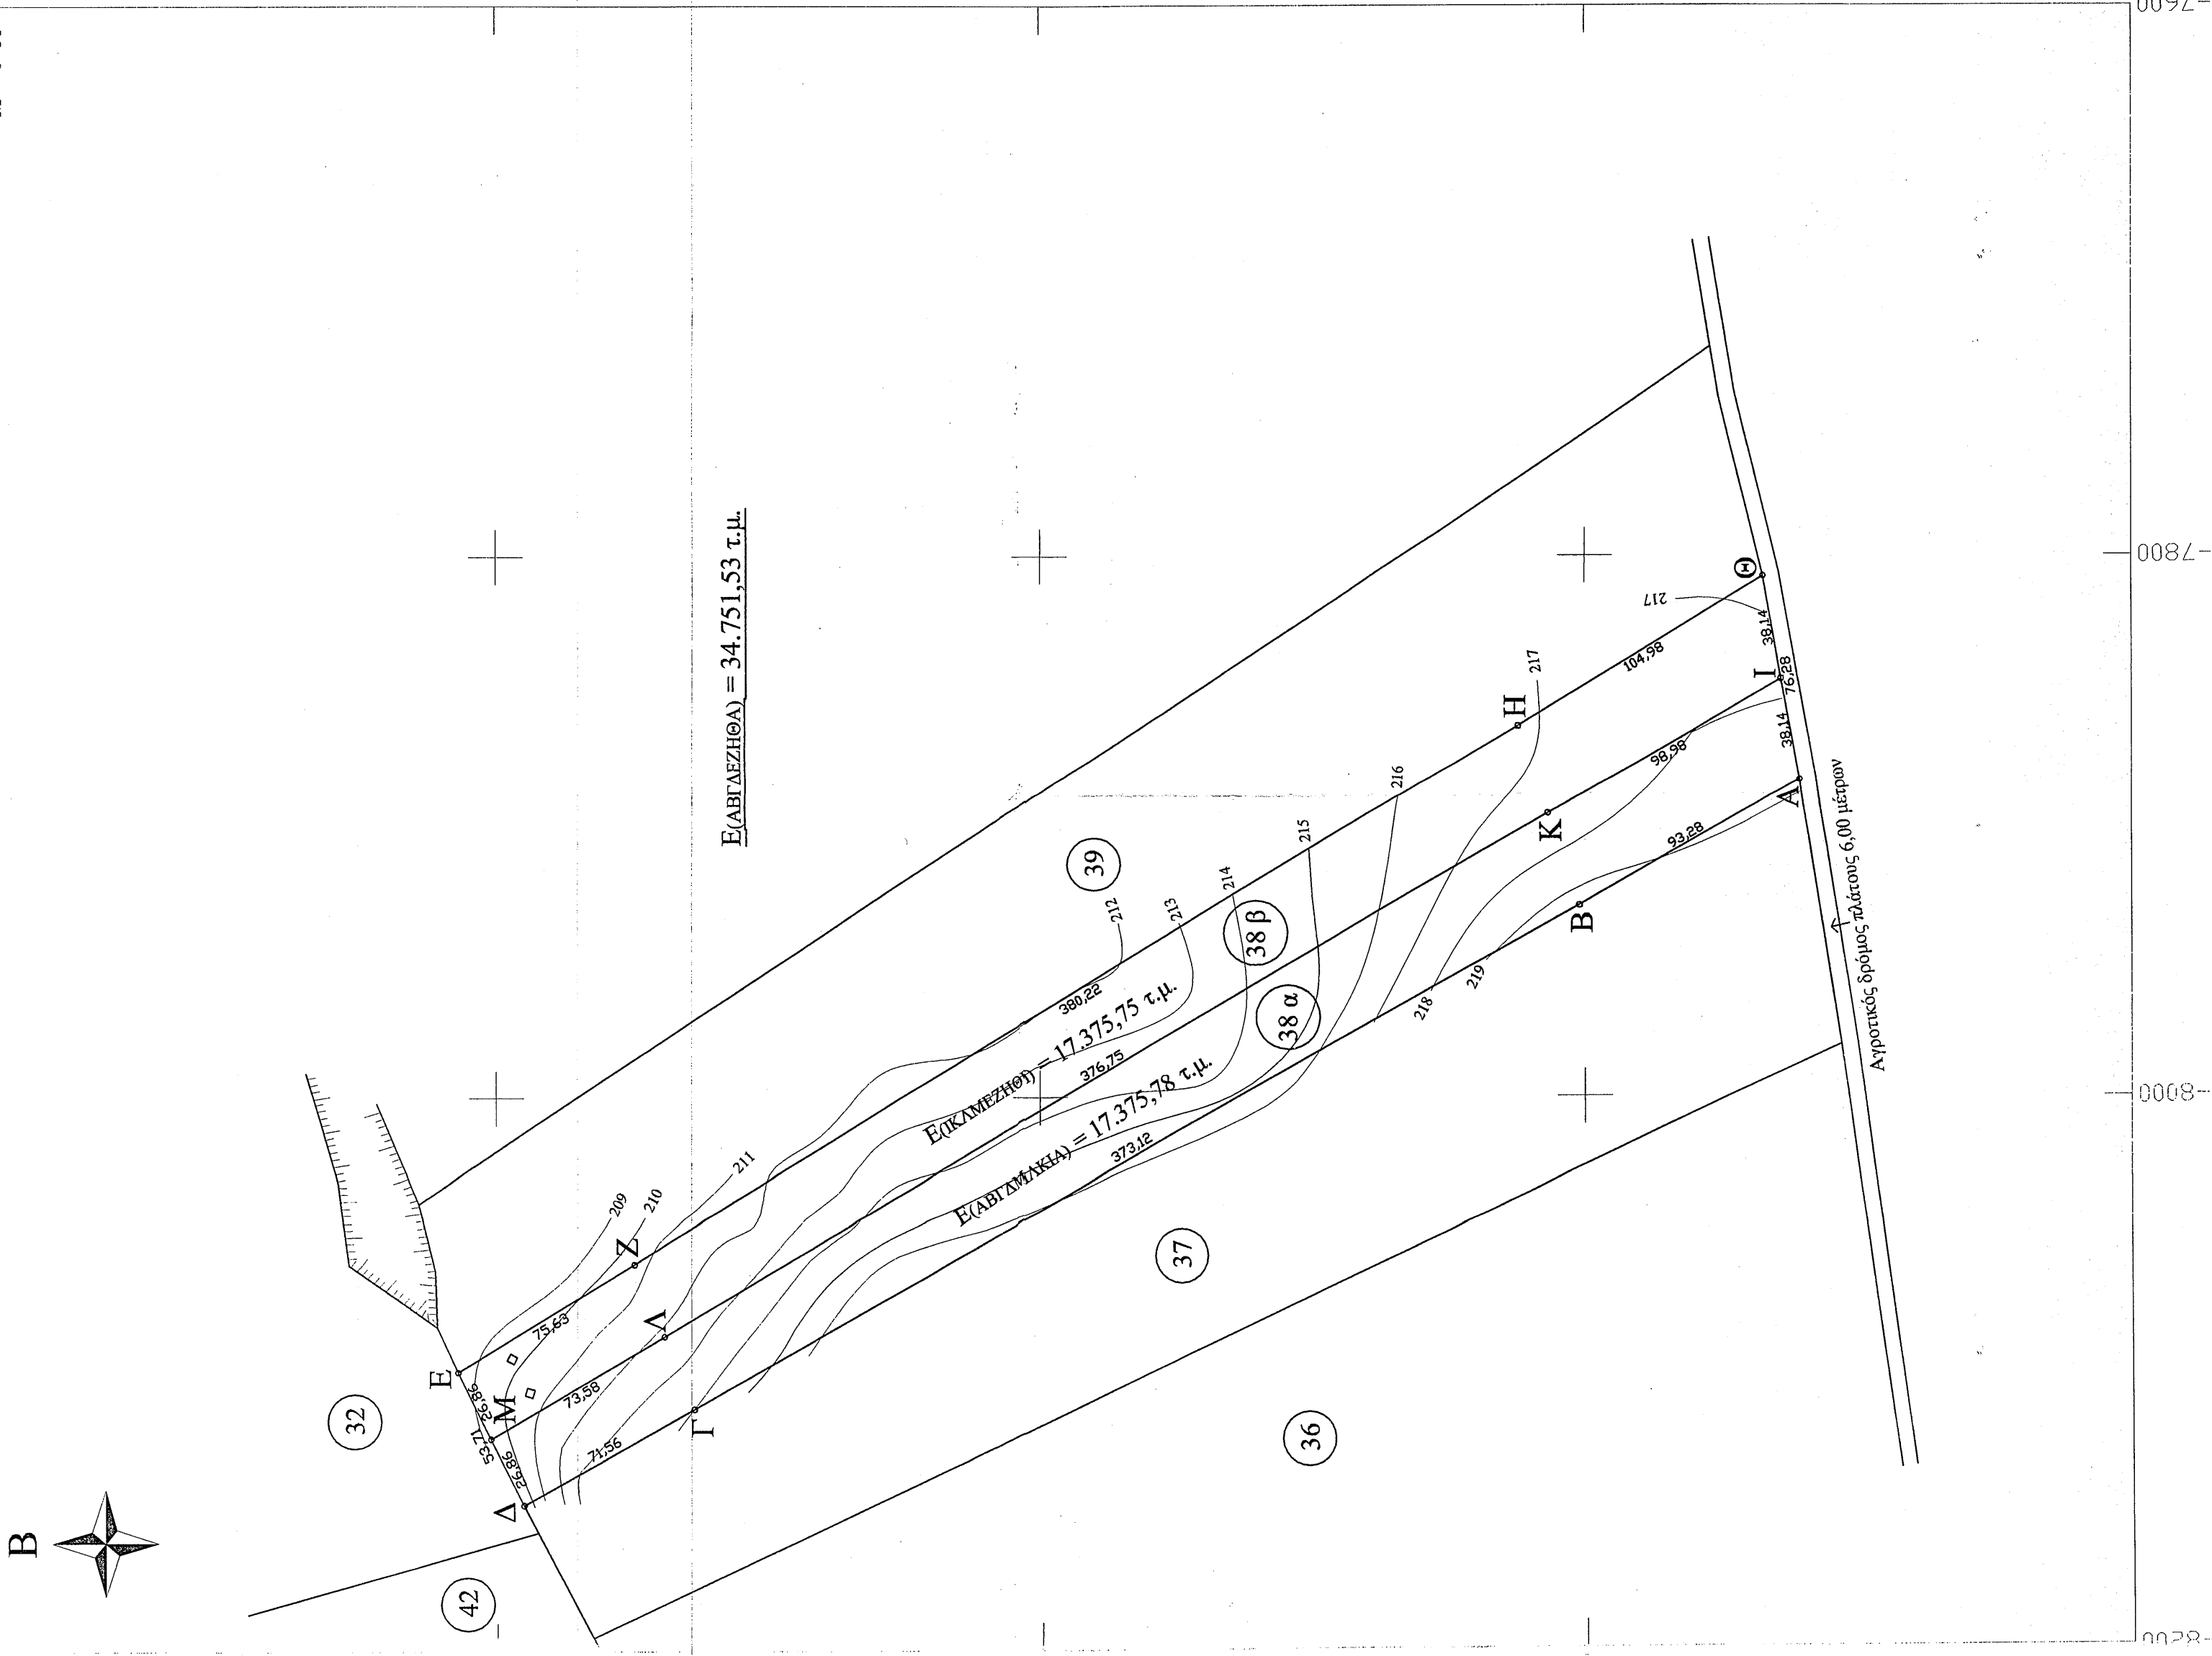

ΑΠΟΣΠΑΣΜΑ ΕΚ ΤΟΥ ΠΡΩΤΟΤΥΠΟΥ ΔΙΑΓΡΑΜΜΑΤΟΣ ΤΗΣ Γ.Υ.Σ.
κλίμακας 1: 5.000

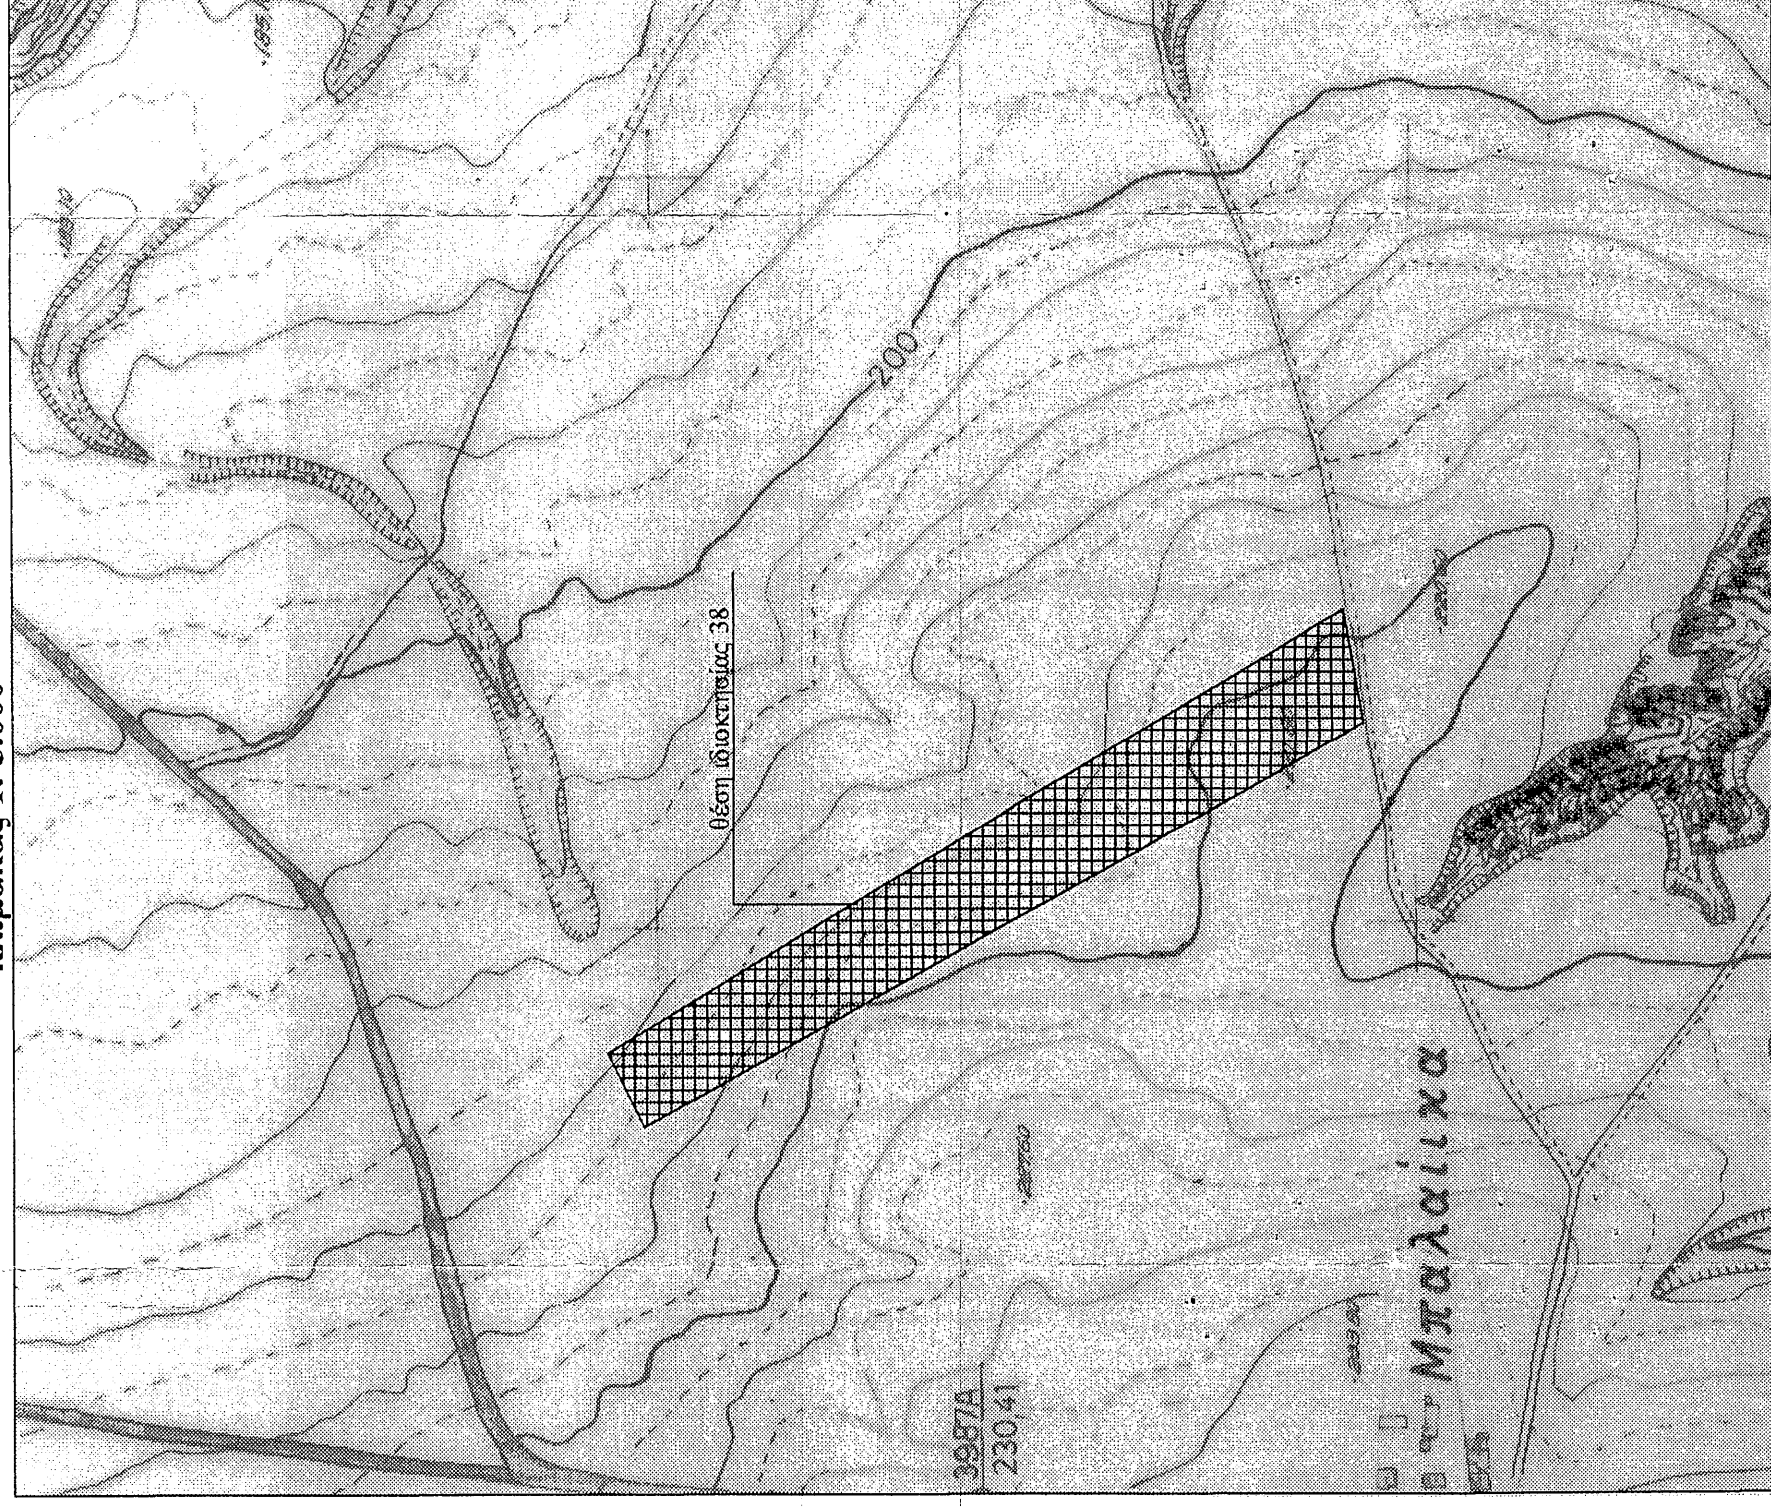

ΑΠΟΣΠΑΣΜΑ ΕΚ ΤΟΥ ΠΡΩΤΟΤΥΠΟΥ ΔΙΑΓΡΑΜΜΑΤΟΣ ΤΗΣ Γ.Υ.Σ.
κλίμακας 1: 50.000

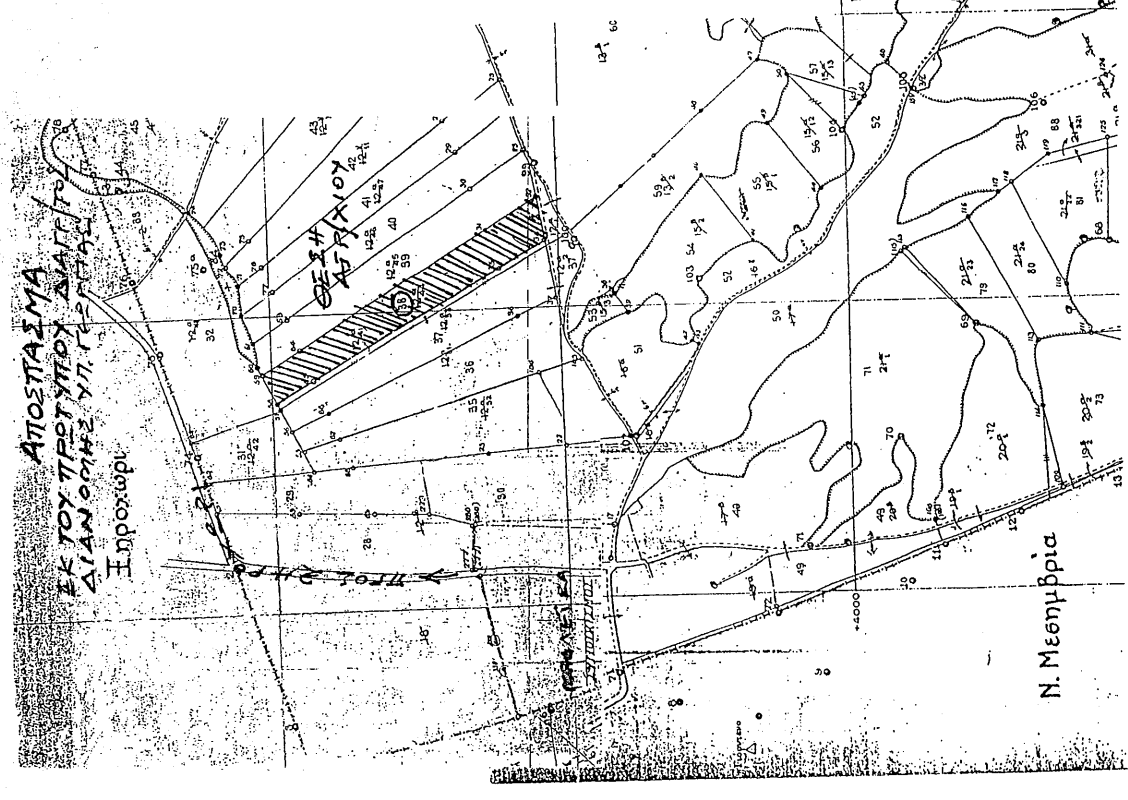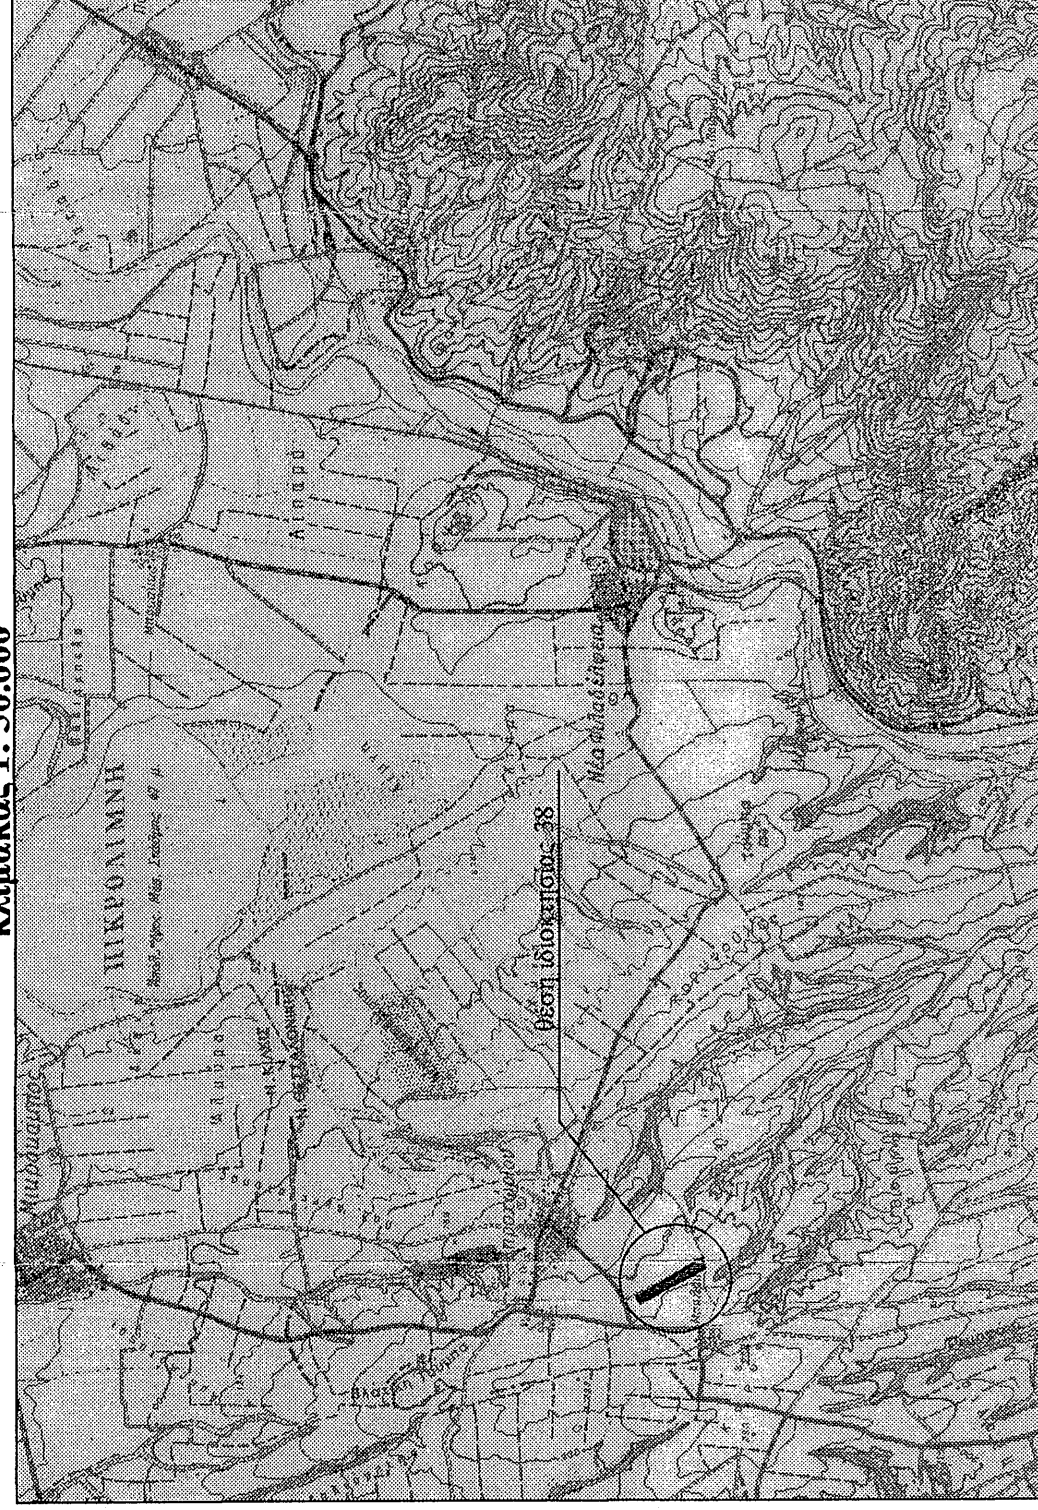

ΠΙΝΑΚΑΣ ΣΥΝΤΕΤΑΓΜΕΝΩΝ
ΚΟΡΥΦΩΝ ΙΔΙΟΚΤΗΣΙΑΣ 38
στο Αγρόκτημα "Αδελφών Μπαλλά"

| α/α | ΕΠΣΑ | | |
|-----|----------|---------|-------------|
| | X | Y | Y |
| A | -7882.87 | 4521.46 | 4516035.038 |
| B | -7929.96 | 4601.98 | 396449.268 |
| Γ | -8112.08 | 4927.63 | 396271.425 |
| Δ | -8146.76 | 4990.22 | 396237.567 |
| E | -8098.73 | 5014.27 | 396285.892 |
| Z | -8059.67 | 4949.51 | 396324.100 |
| H | -7862.39 | 4624.47 | 396517.105 |
| Θ | -7807.77 | 4534.82 | 396570.547 |
| I | -7845.32 | 4528.14 | 396532.924 |
| K | -7895.52 | 4613.45 | 396483.845 |
| Λ | -8085.88 | 4938.57 | 396297.758 |
| M | -8122.75 | 5002.25 | 396261.724 |
| | | | 4516518.766 |

Διάσταση του Ν.651/77
Η υπογεγραμμένη Τοπογράφος Μηχανικός δηλώνει ότι η ιδιοκτησία με αριθμό 38 και με στοιχεία Α-Β-Γ-Δ-Ε-Ζ-Η-Θ-Α, είναι εκτός σχεδίου, εντός ζώνης εκτός Γενικού Πολεοδομικού Σχεδιασμού, δεν έχει πρόβλεψη επί εθνικού ή επαρχιακού οδικού δικτύου και είναι όριμα και οικοδομήσιμη, όπως όριμα και οικοδομήσιμες είναι και οι ιδιοκτησίες:
α) 38α, με στοιχεία ΑΒΓΔΑΜΑΚΙΑ και έκταση 17.375,78 τ.μ., &
β) 38β, με στοιχεία ΙΚΑΜΕΖΗΘΙ και έκταση 17.375,75 τ.μ.
Σε αυτή δε, δεν έχει εφαρμογή ο Ν.1337/83 περί εσοφής σε 7η ή 8η ύψη και στην περιοχή δεν έχουν αρχίσει εργασίες για το Εθνικό Κτηματολόγιο. Η δε απόσταση της από τη θάλασσα είναι μεγαλύτερη των 800μ. από τα όρια του οικισμού "Μπαλλαικά" είναι 300μ. και από τα όρια του οικισμού "Επρωχόρι" είναι 810μ.

Θεσσαλονίκη, 23-06-2010
Η Μηχανικός

ΛΕΩΝΟΡΑ ΠΑ. ΡΙΚΟΥΝΗ
ΤΟΠΟΓΡΑΦΟΣ ΜΗΧΑΝΙΚΗ
ΜΥΡΙΝΗ 10171
ΚΑΛΑΜΑΡΙΑ ΘΕΣΣΑΛΟΝΙΚΗΣ
ΑΦΜ: 977000010007 ΚΑΜΑΡΙΑΣ

ΔΑΣΥΡΧΕΙΟ ΘΕΣΣΑΛΟΝΙΚΗΣ
Στηρίχτη στο με αριθμ. 2963/24-5-2011
έγγραφο της
Ο Αρμόδιος Επιμετρονίκης

Απόστολος Ανταλίας
Δρ. Γαλατάς