

ΤΟΠΟΓΡΑΦΙΚΟ ΔΙΑΓΡΑΜΜΑ ΑΓΡΟΤΕΜΑΧΙΟΥ


ΔΙΟΙΚΗΤΗΣΙΑΣ ΧΡΥΣΑΝΘΗΣ ΟΥΖ. Θ. ΜΠΟΛΤΣΗ

ΣΤΗ ΘΕΣΗ <<ΚΑΟΥΤΟΥ>> ΠΕΡΙΦ. ΜΟΥΣΑΣ ΚΑΣΤΑΝΙΑΣ

ΚΑΙΜΑΞ 1:200

ΣΥΝΤΕΤΑΓΜΕΝΕΣ ΤΑΧ/ΚΟΝ ΣΗΜΕΙΟΝ		ΣΗΜΕΙΟ	
X	Y	X	Y
21	0,000	8	-10,000
1	-6,965	9	-21,911
2	15,969	10	-33,091
3	18,264	11	-44,693
4	20,174	12	-40,631
5	6,509	13	-39,170
6	-1,296	14	-30,712
7	-3,854	15	21,305
			29,576

$E_{1-2-3-4-5} = -14-15-1 = 1.673,80 \mu 2$

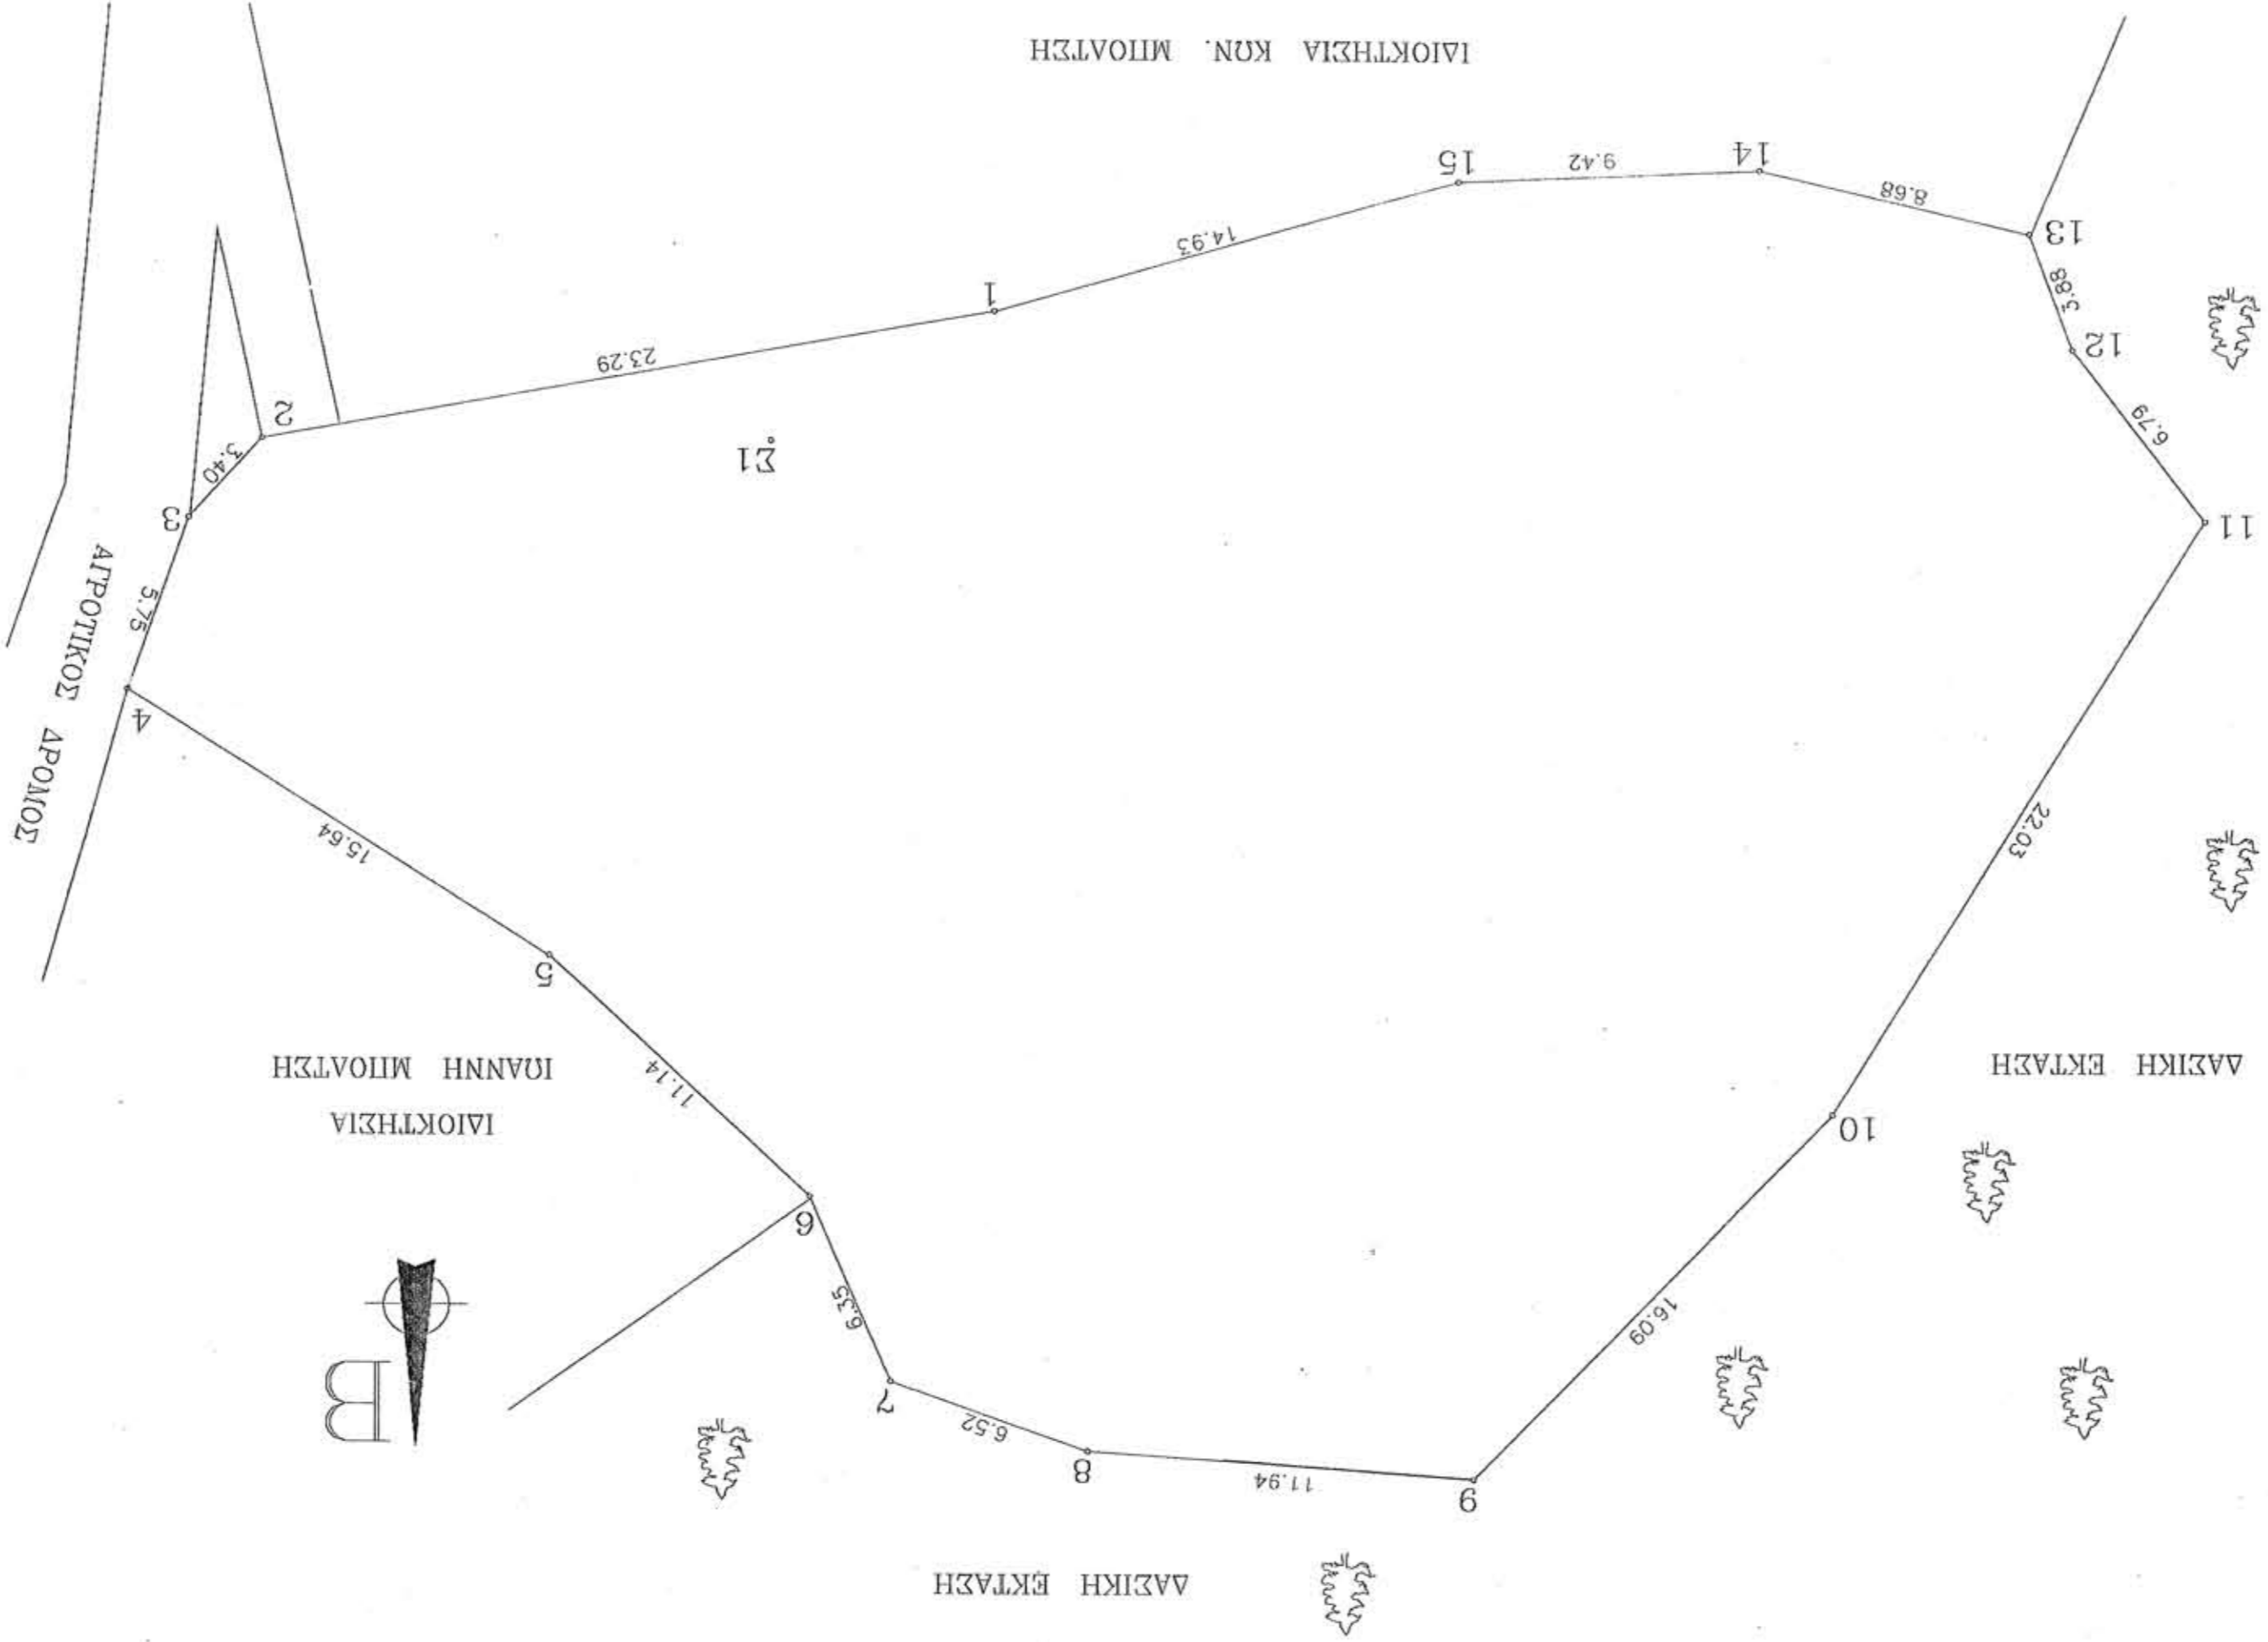

ΓΕΩΡΓΙΟΣ ΑΝΔΡ. ΚΑΤΣΙΟΥΒΑΣ
 ΠΡΥΤΑΝΗΣ ΤΕΧΝΙΚΟΥΣ ΜΗΧΑΝΟΣ Τ.Ε.
 ΑΡ. ΜΗΤΡΩΟΥ Ε.Ε.Τ.Ε.Μ. 12492
 ΠΛΑΞΗ 12- ΤΗΛ. 41333
 ΚΑΡΑΤΣΑ

27-8-2001

