


ΑΓΡΟΣ ΙΔΙΟΚΤΗΣΙΑΣ ΚΛΗΡΟΝΟΜΩΝ  
ΒΡΑΣΤΑΜΗΝΟΥΔΗΜΗΤΡΙΟΥ ΤΟΥ ΚΩΝΣΤΑΝΤΙΝΟΥ

κλίμακα 1:5

Ελληνικό Γαιωδατικό Σύστημα Αναφ.  
Συντελεστής Κλίμακας γραμμικής πο  
Κ=0,999601332

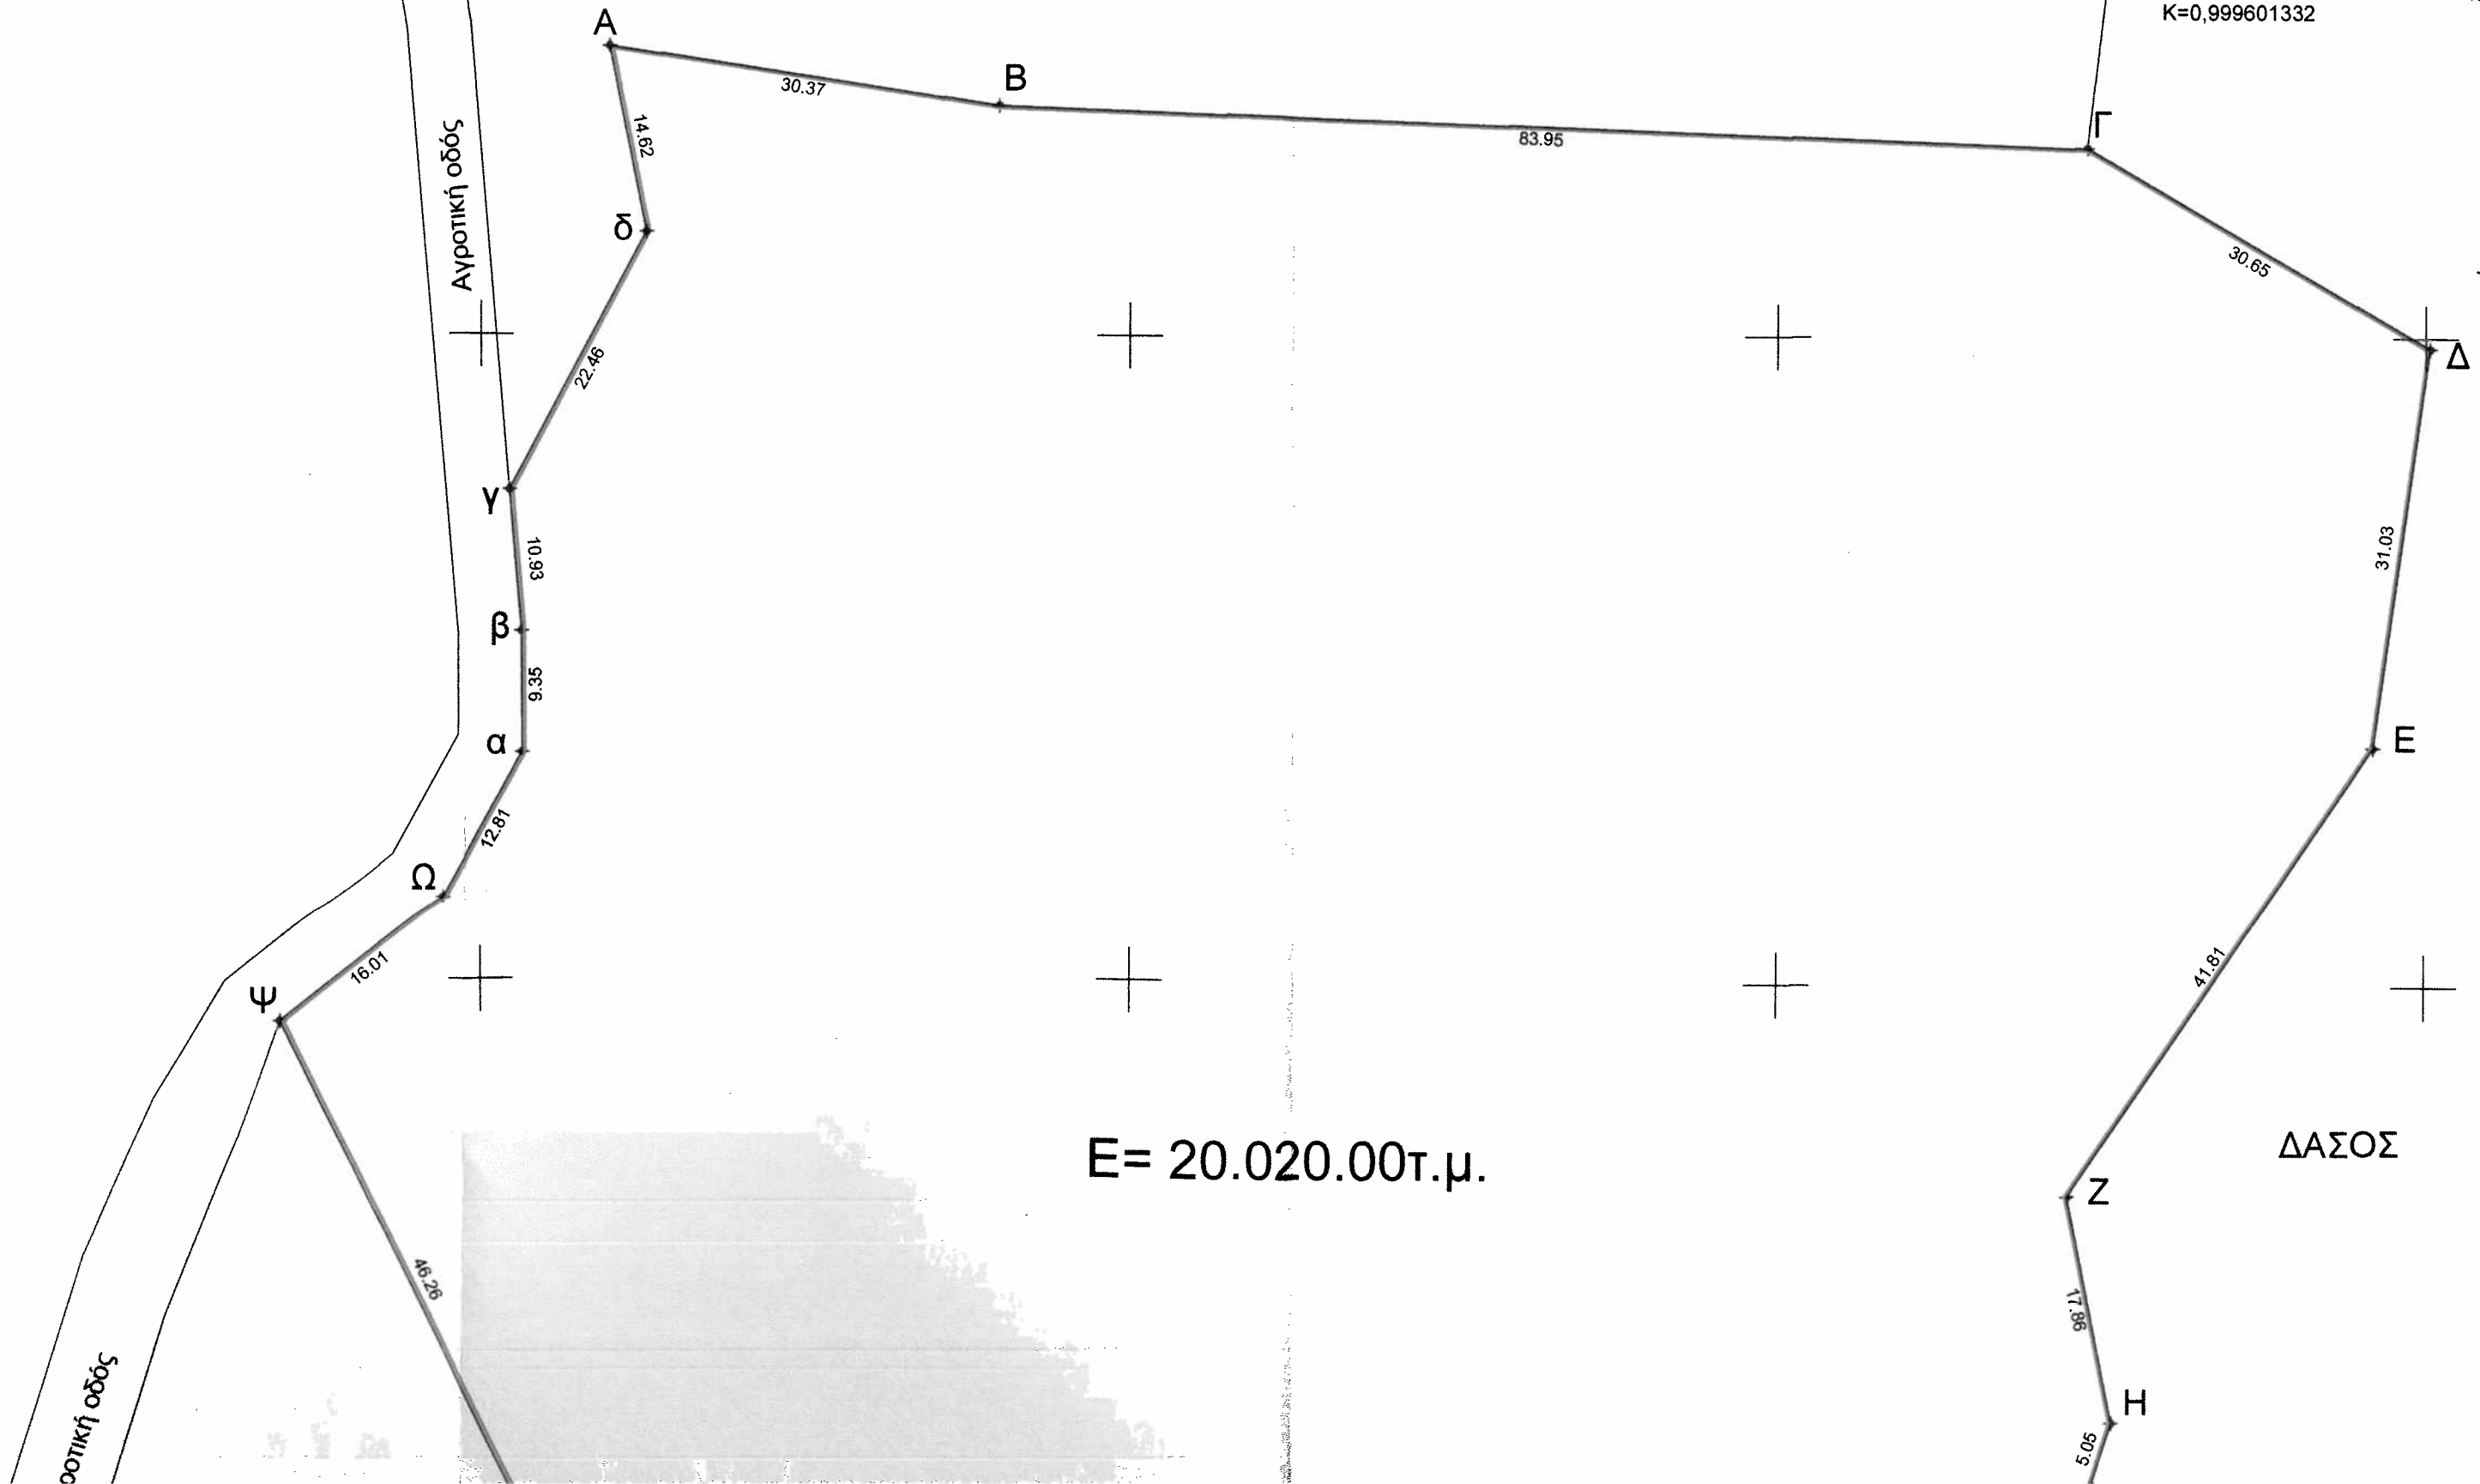

E = 20.020.00 τ.μ.

ΔΑΣΟΣ

Αγροτική οδός

οδική οδός