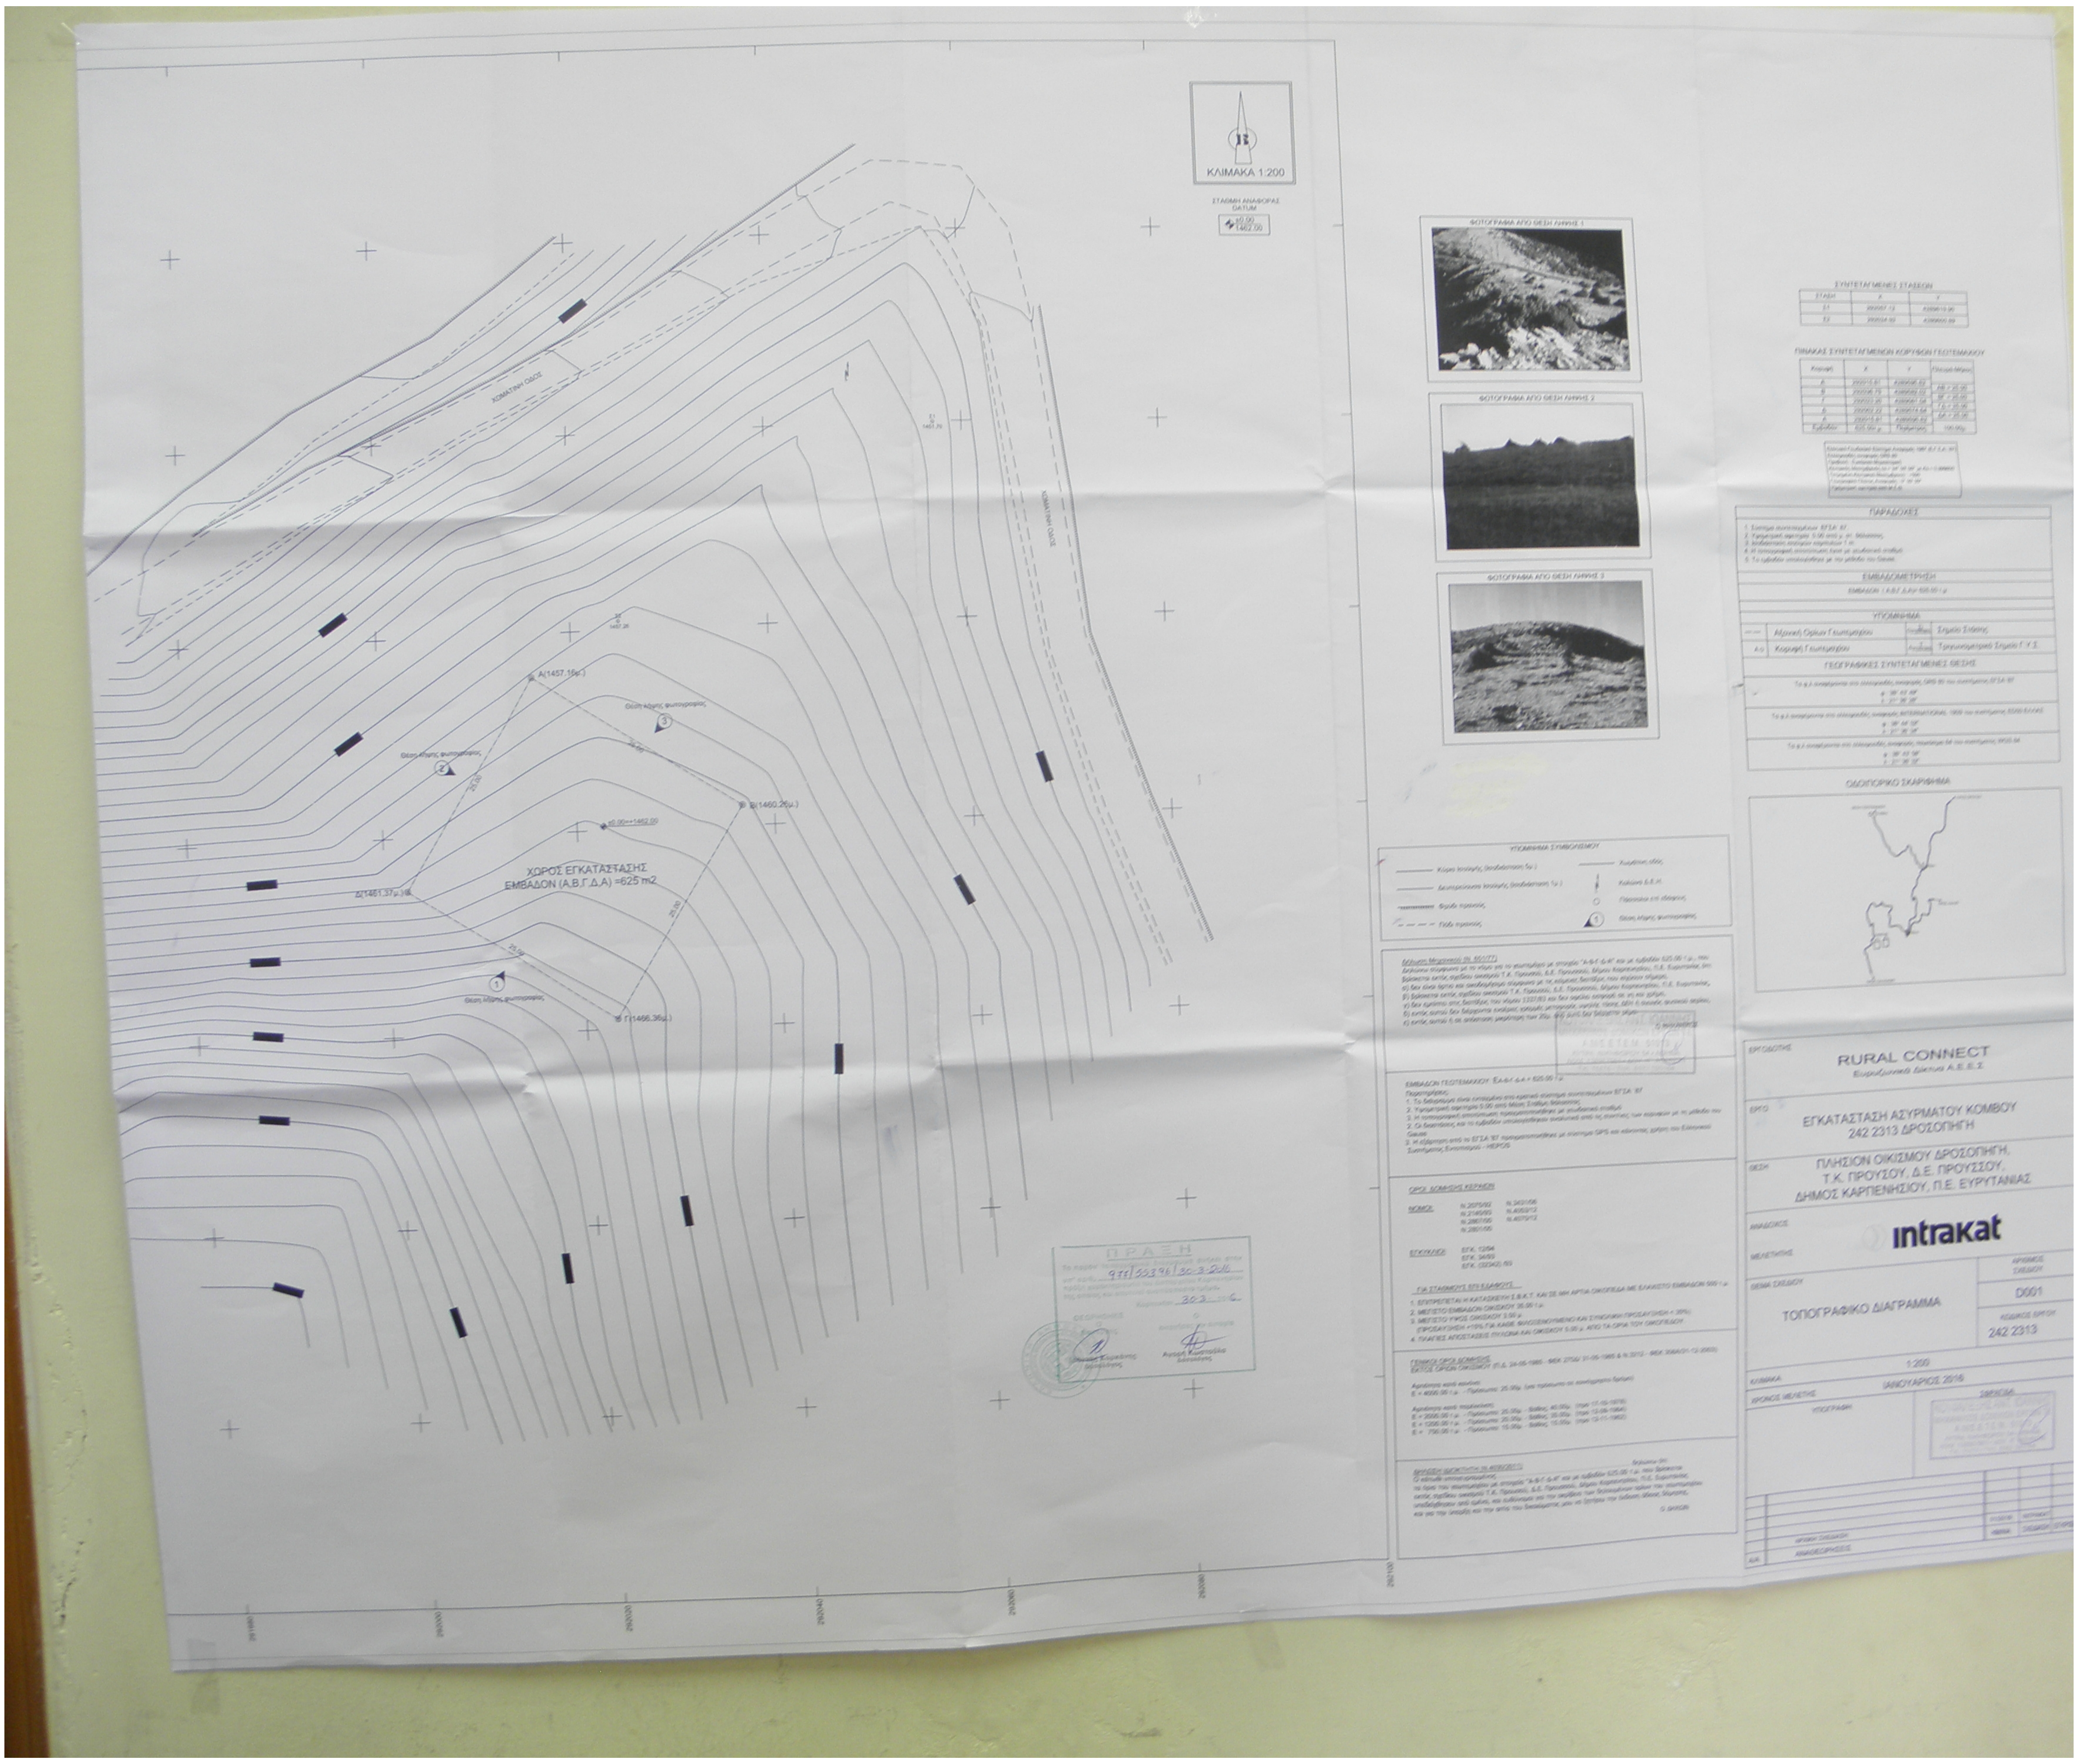

ΚΛΙΜΑΚΑ 1:200
ΦΩΤΟΓΡΑΦΙΑ ΑΠΟ ΘΕΣΗ ΛΗΨΗΣ 1
ΦΩΤΟΓΡΑΦΙΑ ΑΠΟ ΘΕΣΗ ΛΗΨΗΣ 2
ΦΩΤΟΓΡΑΦΙΑ ΑΠΟ ΘΕΣΗ ΛΗΨΗΣ 3
Α(1457.16μ.)
Β(1460.26μ.)
Γ(1466.36μ.)
Δ(1461.37μ.)
±0.00=+1462.00
25.00
Θέση λήψης φωτογραφίας
1
2
3
ΟΔΟΙΠΟΡΙΚΟ ΣΚΑΡΙΦΗΜΑ

ΧΩΡΟΣ ΕΓΚΑΤΑΣΤΑΣΗΣ
ΕΜΒΑΔΟΝ (Α,Β,Γ,Δ,Α) =625 m2

ΣΥΝΤΕΤΑΓΜΕΝΕΣ ΣΤΑΣΕΩΝ

ΠΙΝΑΚΑΣ ΣΥΝΤΕΤΑΓΜΕΝΩΝ ΚΟΡΥΦΩΝ ΓΕΩΤΕΜΑΧΙΟΥ

ΠΑΡΑΔΟΧΕΣ

ΕΜΒΑΔΟΜΕΤΡΗΣΗ

ΥΠΟΜΝΗΜΑ

ΓΕΩΓΡΑΦΙΚΕΣ ΣΥΝΤΕΤΑΓΜΕΝΕΣ ΘΕΣΗΣ

ΥΠΟΜΝΗΜΑ ΣΥΜΒΟΛΙΣΜΟΥ

ΕΡΓΟΔΟΤΗΣ: **RURAL CONNECT**
Ευρυζωνικά Δίκτυα Α.Ε.Ε.Σ

ΕΡΓΟ: ΕΓΚΑΤΑΣΤΑΣΗ ΑΣΥΡΜΑΤΟΥ ΚΟΜΒΟΥ
242 2313 ΔΡΟΣΟΠΗΓΗ

ΘΕΣΗ: ΠΛΗΣΙΟΝ ΟΙΚΙΣΜΟΥ ΔΡΟΣΟΠΗΓΗ,
Τ.Κ. ΠΡΟΥΣΟΥ, Δ.Ε. ΠΡΟΥΣΣΟΥ,
ΔΗΜΟΣ ΚΑΡΠΕΝΗΣΙΟΥ, Π.Ε. ΕΥΡΥΤΑΝΙΑΣ

ΑΝΑΔΟΧΟΣ: **intrakat**

ΜΕΛΕΤΗΤΗΣ

ΘΕΜΑ ΣΧΕΔΙΟΥ: ΤΟΠΟΓΡΑΦΙΚΟ ΔΙΑΓΡΑΜΜΑ

ΑΡΙΘΜΟΣ ΣΧΕΔΙΟΥ: D001

ΚΩΔΙΚΟΣ ΕΡΓΟΥ: 242 2313

ΚΛΙΜΑΚΑ: 1:200

ΧΡΟΝΟΣ ΜΕΛΕΤΗΣ: ΙΑΝΟΥΑΡΙΟΣ 2016

ΥΠΟΓΡΑΦΗ

ΣΦΡΑΓΙΔΑ

ΑΡΧΙΚΗ ΣΧΕΔΙΑΣΗ

ΑΝΑΘΕΩΡΗΣΕΙΣ