


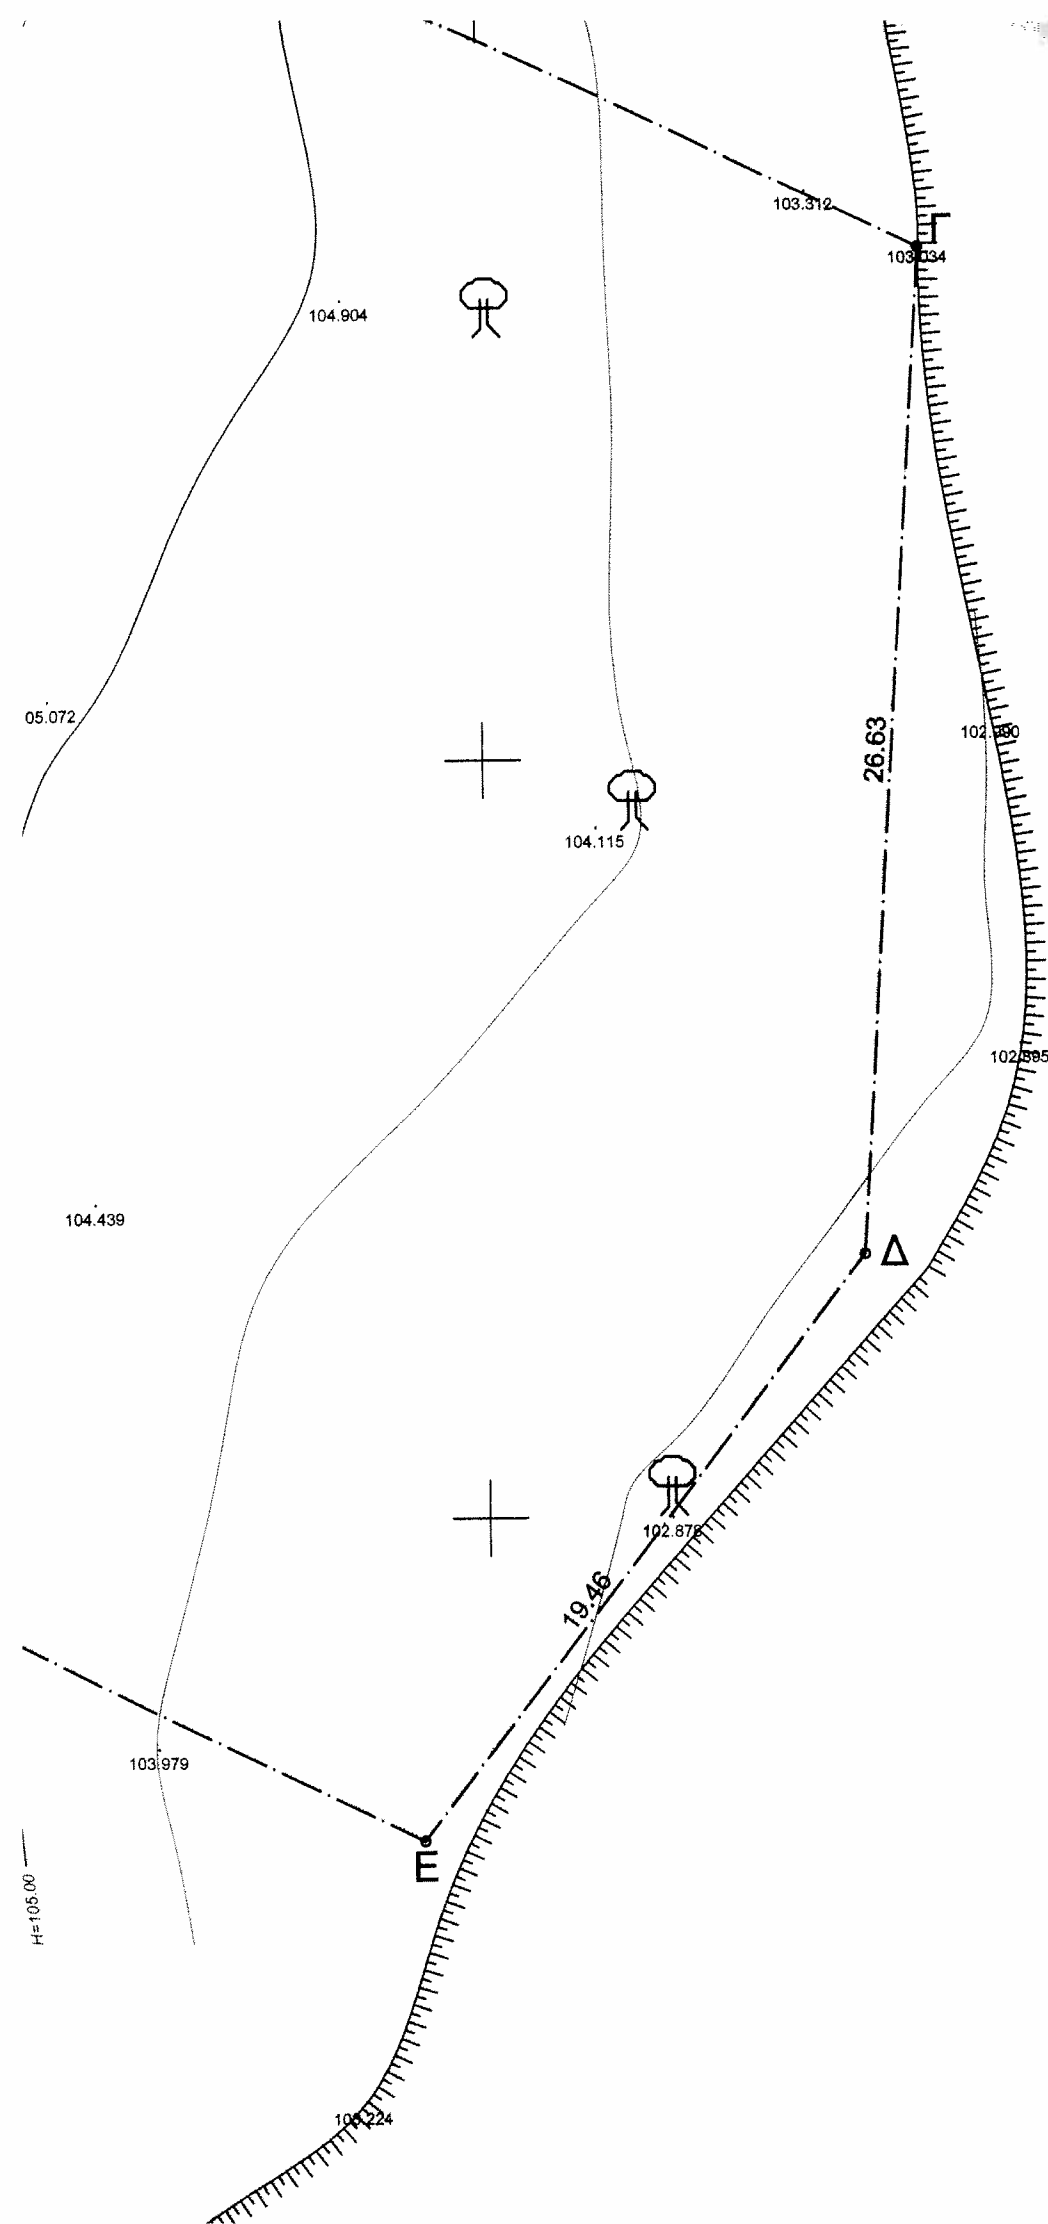

Η κάτωθι υπογεγραμμένη Δήμητρα συζ. Δημητρίου Χρηστίδη
ιδιοκτήτρια του οικοπέδου που φαίνεται στο διάγραμμα με στοιχεία Α.Β.Γ.Δ.Ε.Α.
δηλώ ότι τα όρια που υλοποιήθηκαν σε αυτό είναι ορθά και δεν μπορώ να
οικοδομήσω σε αυτό. Η ΔΗΛΟΥΣΑ

ΕΡΓΟΔΟΤΗΣ ΔΗΜΗΤΡΑ συζ. ΔΗΜΗΤΡΙΟΥ ΧΡΗΣΤΙΔΗ
το γένος ΑΘΑΝΑΣΙΟΥ και ΕΛΕΝΗΣ ΚΩΣΤΟΠΟΥΛΟΥ

ΕΡΓΟ

ΘΕΣΗ Π.Ε. ΧΑΛΚΙΔΙΚΗΣ
ΔΗΜΟΣ ΚΑΣΣΑΝΔΡΑΣ
Δ.Ε. ΚΑΣΣΑΝΔΡΑΣ - Τ.Κ. ΚΑΣΣΑΝΔΡΙΝΟΥ

ΜΕΛΕΤΗΤΕΣ ΠΟΥΡΣΑΛΙΔΗΣ ΕΥΣΤΡ. ΠΟΛΥΧΡΟΝΗΣ
Αγρονόμος Τοπογράφος Μηχανικός

ΘΕΜΑ ΣΧΕΔΙΟΥ

ΑΡΙΘΜΟΣ
ΣΧΕΔΙΟΥ

ΤΟΠΟΓΡΑΦΙΚΟ
ΔΙΑΓΡΑΜΜΑ

T-1

ΚΛΙΜΑΚΑ 1:200

ΧΡΟΝΟΣ ΜΕΛΕΤΗΣ ΝΟΕΜΒΡΙΟΣ 2015

ΠΟΥΡΣΑΛΙΔΗΣ Ε. ΠΟΛΥΧΡΟΝΗΣ
ΑΓΡΟΝΟΜΟΣ ΤΟΠΟΓΡΑΦΟΣ ΜΗΧΑΝΙΚΟΣ
ΔΙΠΛΩΜΑΤΟΥΧΟΣ ΠΟΛΥΤΕΧΝΕΙΟΥ Α.Π.Θ.
ΜΕΛΟΣ Τ.Ε.Ε. ΑΓΡΟ. ΜΗΤΡΩΟΥ 60436
ΑΜ. ΠΙΝΘ 5985
ΚΛΕΙΣΟΥΡΑΣ 13 ΘΕΣ/ΝΙΚΗ ΤΗΛ.: 2310 227.361

6705
30-3-16
Κων/νος Δουλκερίδης