
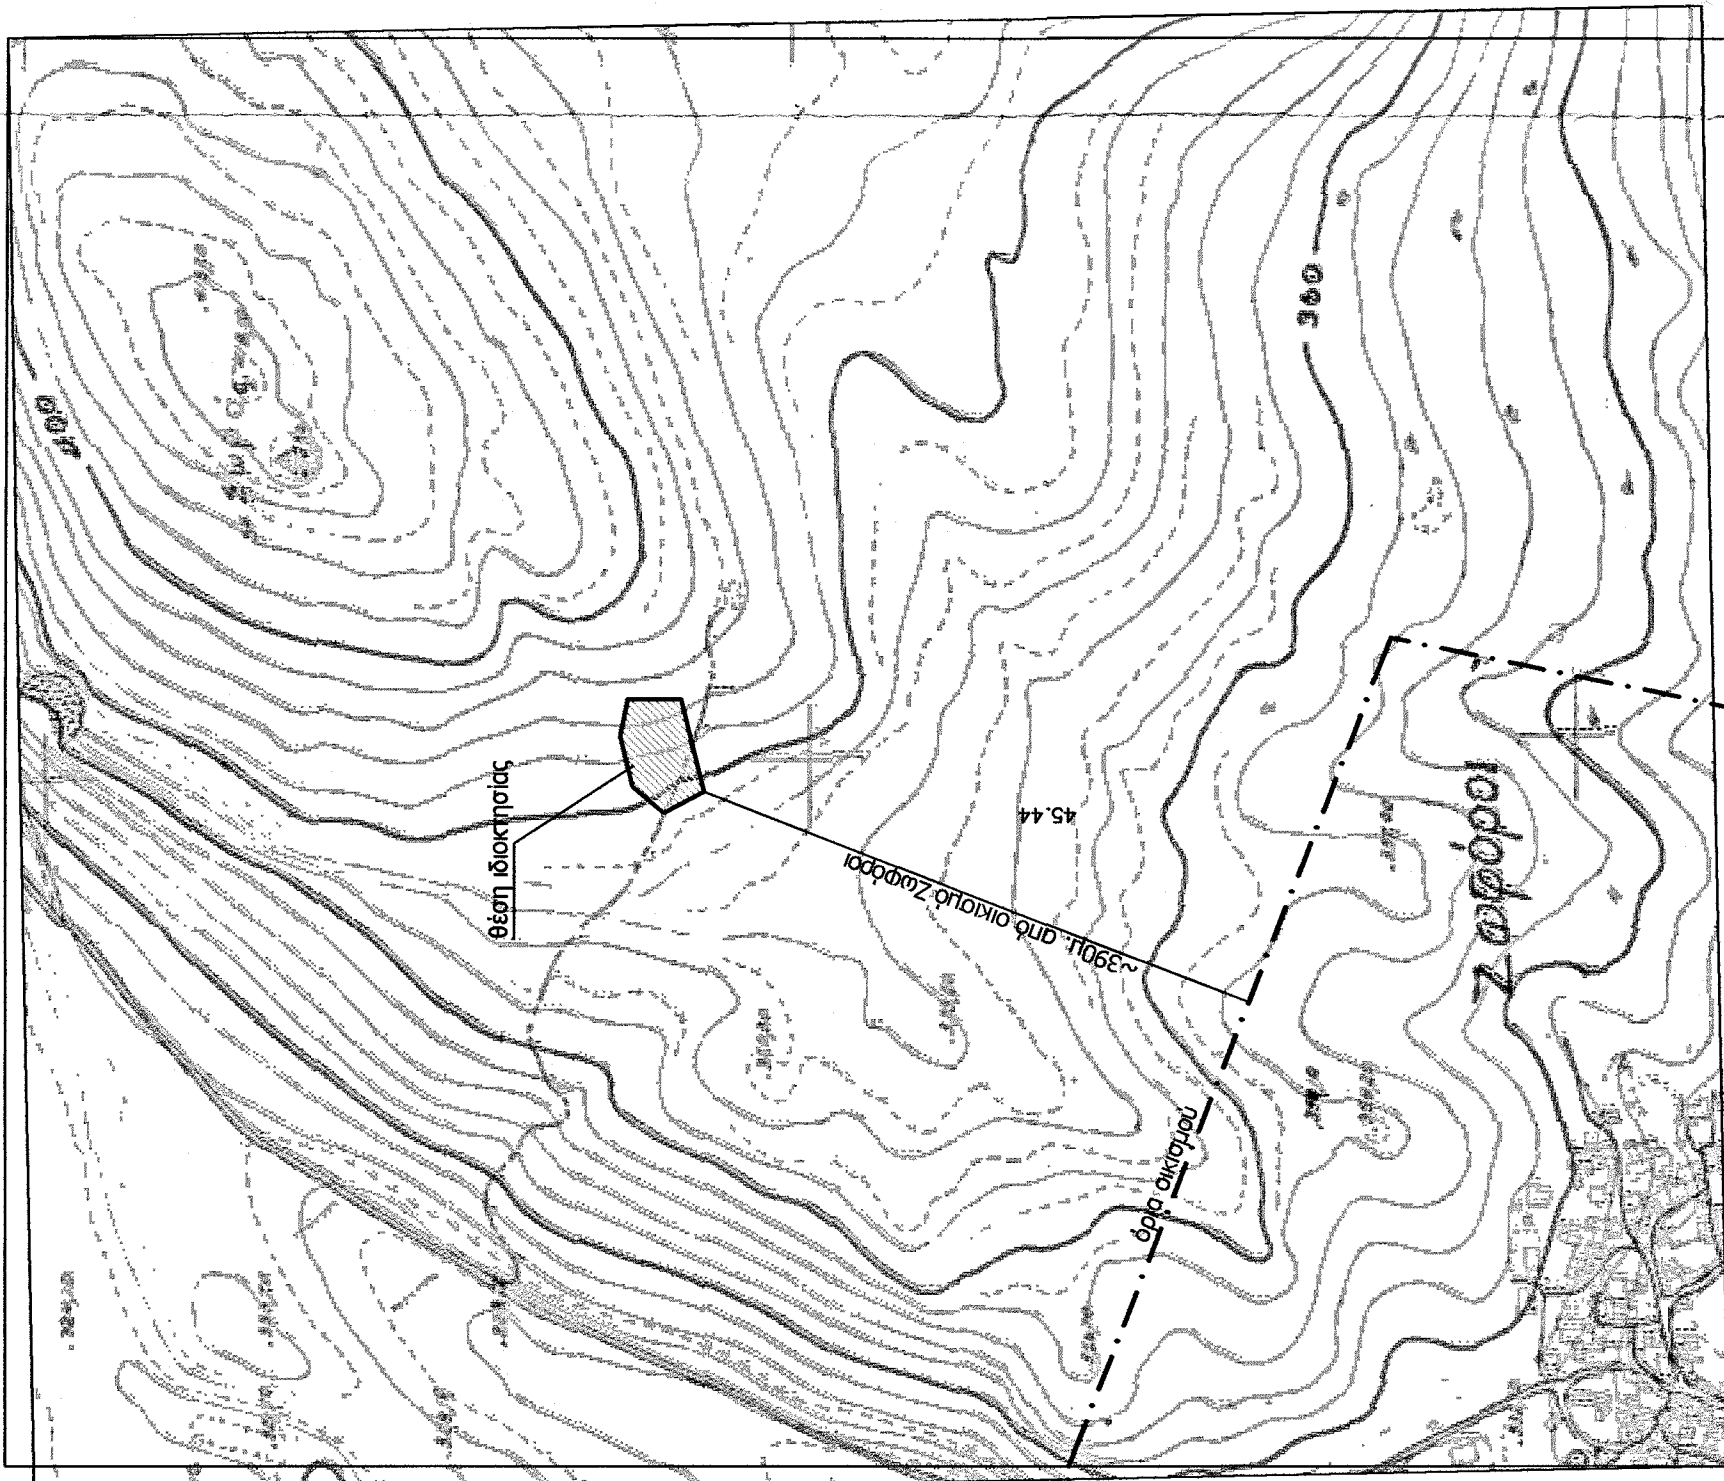


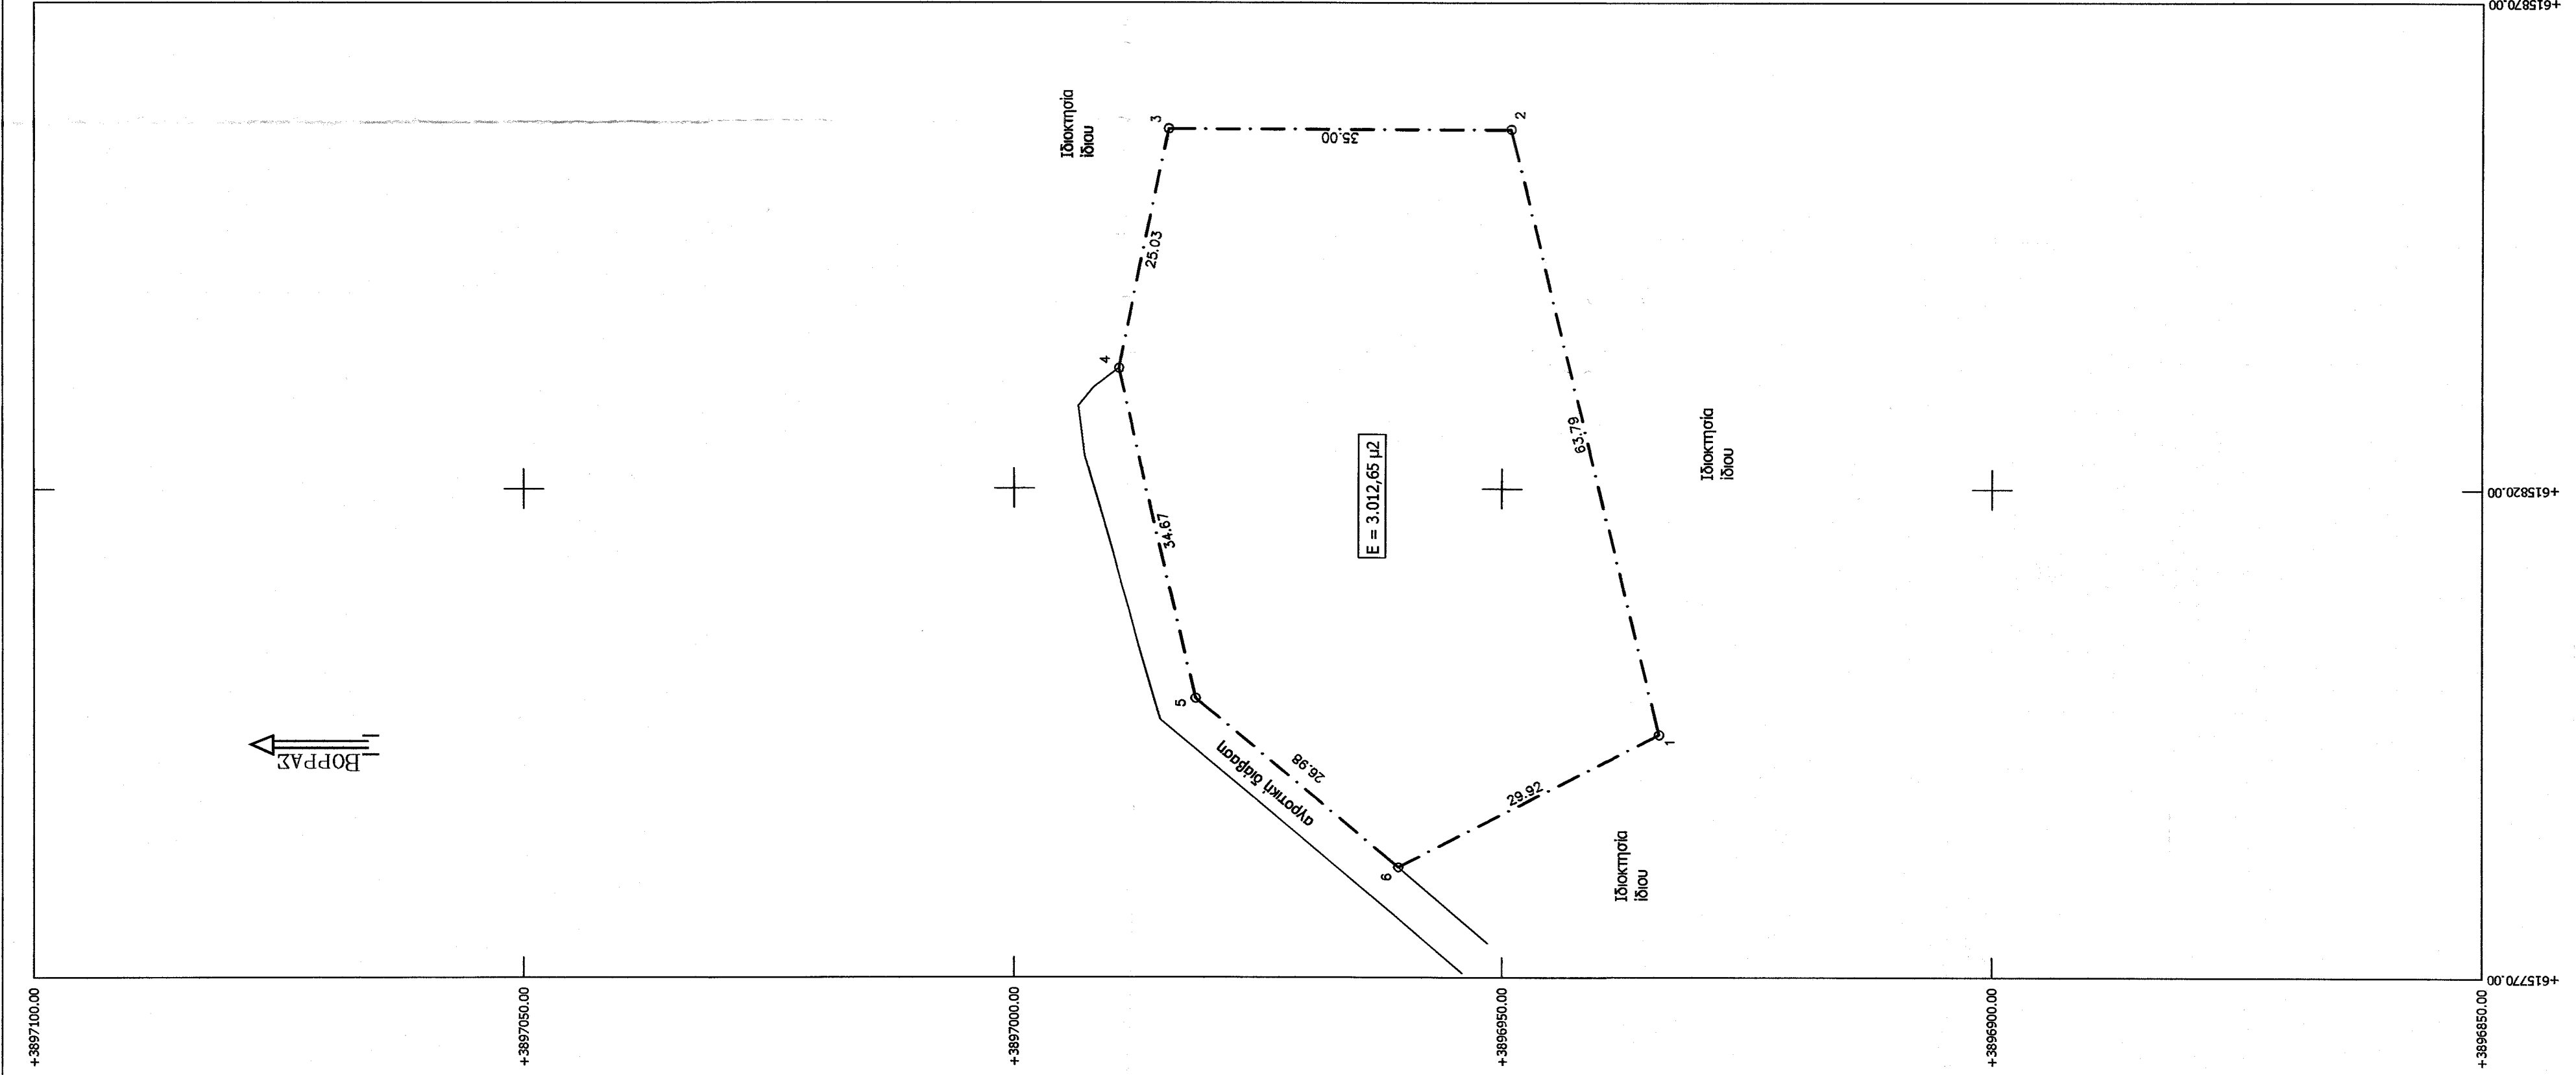

Απόσταση χάρτη ευρύτερης περιοχής κλ. 1/5.000

ΥΠΟΜΗΝΗΜΑ
Όροι δόμησης

Π.Δ./25-5-85 άρθρο 1, (α Ε.Κ.-270/Δ/31-5-85) δόμηση εκτός σχεδίου.
Ελάχιστο εμβαδόν υπηθέου 4000 μ²
Συντελεστής δόμησης 0,2
Μέγιστο συνολικό κάλυψης 10
Αριθμός ορόφων 2,5μ
Μέγιστο ύψος κτιρίου 2,5μ
Πλάγες αποστάσεως 15 μ
Ελάχιστο πρόσωπο 25μ.

Δήλωση Μηχανικού

- Το περιγραφόμενο με τα στοιχεία (1,2,3,4,5,6,1) τεμάχιο εμβαδού 3.012,65 μ², βρίσκεται εκτός Γ.Π.Σ., εκτός σχεδίου πόλεως, και εκτός οικισμού, στη θέση Σωρός, της Τοπικής Κοινότητας Σωρόφοι, του Δήμου Μινιάς - Πεδιάδας, Νομού Ηρακλείου.
- Το ακίνητο βρίσκεται σε απόσταση περίπου 390μ. από τα όρια του οικισμού Σωρόφοι.
- Σε αυτό δεν υπάρχει δουλειά διέλευσης, ούτε διατρέχει από ρέμα, ή γραμμή υψηλής τάσης Δ.Ε.Η.
- Τα όρια της ιδιοκτησίας είναι όπως περιγράφονται στο τοπογραφικό διάγραμμα, και η θέση τους υποδείχθηκε από τον ιδιοκτήτη.

Ο Μηχανικός

ΒΑΡΔΑΛΑΧΑΚΗ ΑΓΓΕΛΙΝΗ Τ. ΜΗΧ.
ΠΤΥΧΟΤΟΧΟΣ ΠΡΑΚΤΙΚΗΣ ΓΕΩΜΕΤΡΙΚΗΣ
ΜΕΛΟΣ Ε.Ε.Τ.Α. - ΑΡ. ΜΗΤΡΩΟΥ 3085
ΤΗΛ. 2810 214600 - FAX 2810 214601
ΑΦΜ 123150585 - ΔΟΥ ΗΡΑΚΛΕΙΟΥ

ΠΕΡΙΓΡΑΦΗ ΤΕΜΑΧΙΟΥ

ΕΜΒΛΩΜΕΤΡΙΚΗ ΓΗΤΕΔΟΥ
Με τη βοήθεια
των ορθογωνικών συντεταγμένων
των κορυφών του

ΣΗΜΕΙΟ	X	Y	ΜΗΚΟΣ
1	615794,80	3986533,95	63,79
2	615866,75	3986949,15	35,00
3	615866,75	3986949,15	25,03
4	615832,25	3986980,25	34,67
5	615794,80	3986980,25	26,98
6	615781,20	3986860,60	28,92

$$E = 1/2 \sum (x_i + x_{i+1})(y_i - y_{i+1})$$
$$E = 3012,65 \mu^2$$

Δήλωση Ιδιοκτητή

Ο υπογράφων ιδιοκτήτης του περιγραφόμενου τεμαχίου στο παρόν τοπογραφικό διάγραμμα δηλώνει υπακούει στη θέση του είναι αληθή και έχουν υποδειχθεί από εμένα.


Ο δήλων

ΠΑΡΑΤΗΡΗΣΕΙΣ

Οι συντεταγμένες του ακινήτου είναι σε σύστημα ΕΓΣΑ '87

Μανώλης Θραγκιάδης
Μελέτες Συμβουλευτική
Αγοραίο Ανάπτυξη

Γεωργίου 2 & Λ. Κνωσού 227
Ηράκλειο Κρήτης
ΤΗΛ.: 2810-214600
fax : 2810-214601

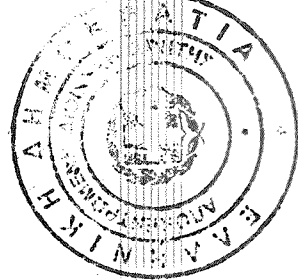

Μ. Οδότης Δομών

ΓΕΩΡΓΙΟΣ ΠΑΠΑΔΟΠΟΥΛΟΣ
ΔΑΣΟΛΟΓΟΣ

ΙΔΙΟΚΤΗΤΗΣ Καρποβιολογικής Στυλιανός του Νικολάου

ΘΕΣΗ "Σωρός" Τ.Κ. Σωρόφοι, Δήμος Μινιάς - Πεδιάδας, Νομός Ηρακλείου

ΘΕΜΑ Τοπογραφικό διάγραμμα

ΚΑΙΜΑΚΑ 1-500

ΝΟΕΜΒΡΙΟΣ 2015

Ο ΜΕΛΕΤΗΤΗΣ

Ο ΜΗΧΑΝΙΚΟΣ

ΕΜΜΑΝΟΥΗΛ Α. ΑΡΑΓΙΩΤΑΚΗΣ
ΓΕΩΜΕΤΡΙΚΟΣ ΜΕΛΕΤΗΤΗΣ
ΑΡ. ΜΗΤΡΩΟΥ ΠΡΑΚΤΙΚΗΣ ΓΕΩΜΕΤΡΙΚΗΣ 17790
ΤΗΛ. 2810 214600 - FAX 2810 214601
ΑΦΜ 123150585 - ΔΟΥ ΗΡΑΚΛΕΙΟΥ

ΒΑΡΔΑΛΑΧΑΚΗ ΑΓΓΕΛΙΝΗ Τ. ΜΗΧ.
ΠΤΥΧΟΤΟΧΟΣ ΠΡΑΚΤΙΚΗΣ ΓΕΩΜΕΤΡΙΚΗΣ
ΜΕΛΟΣ Ε.Ε.Τ.Α. - ΑΡ. ΜΗΤΡΩΟΥ 3085
ΤΗΛ. 2810 214600 - FAX 2810 214601
ΑΦΜ 123150585 - ΔΟΥ ΗΡΑΚΛΕΙΟΥ