

ΕΜΒΛΑΟ ΤΥΠΕΛΟΥ

A/A	ΑΡ. ΣΗΜΕΙΟΥ	X	Y	ΜΗΚΟΣ ΠΛΕΥΡΑΣ
1	18	637067.74	3872024.83	
2	19	637065.84	3872026.17	11.97
3	20	637067.33	3872027.51	22.13
4	44	637081.22	3872067.31	25.85
5	51	637087.14	3872069.41	6.28
6	52	637086.72	3872062.29	7.13
7	18	637067.74	3872024.83	42.00
ΕΜΒΛΑΟ =		816.67 m²		

1. ΟΡΟΙ ΔΟΜΗΣΗΣ

Αρμόδια : 45-50-4000 M2 παρέκκλιση 25-40-2000 (17-10-1978)
Ποσοστό κάλυψης : 10% 20-35-1200 (12-9-1964)
Συντελεστής δόμησης : 0.20 10-15-750 (12-11-1962)
Αριθμός ορόφων : 2
Μέγιστο ύψος : 7.50 μ.



2. ΕΜΒΛΑΔΟΜΕΤΡΗΣΗ

Εμβαδό γηπέδου με στοιχεία 18-19-50-44-51-52-18 E=816.67 M2

3.ΔΗΛΩΣΗ ΥΠΟΠΟΙΗΣΗΣ ΟΡΙΩΝ

Η υπογραφόμενη ιδιοκτήτρια δηλώνει ότι τα όρια που έχω υποδείξει και φαίνονται στο παρών τοπογραφικό διάγραμμα είναι υλοποιημένα και ορθά.

Η ΔΗΛΩΣΑ

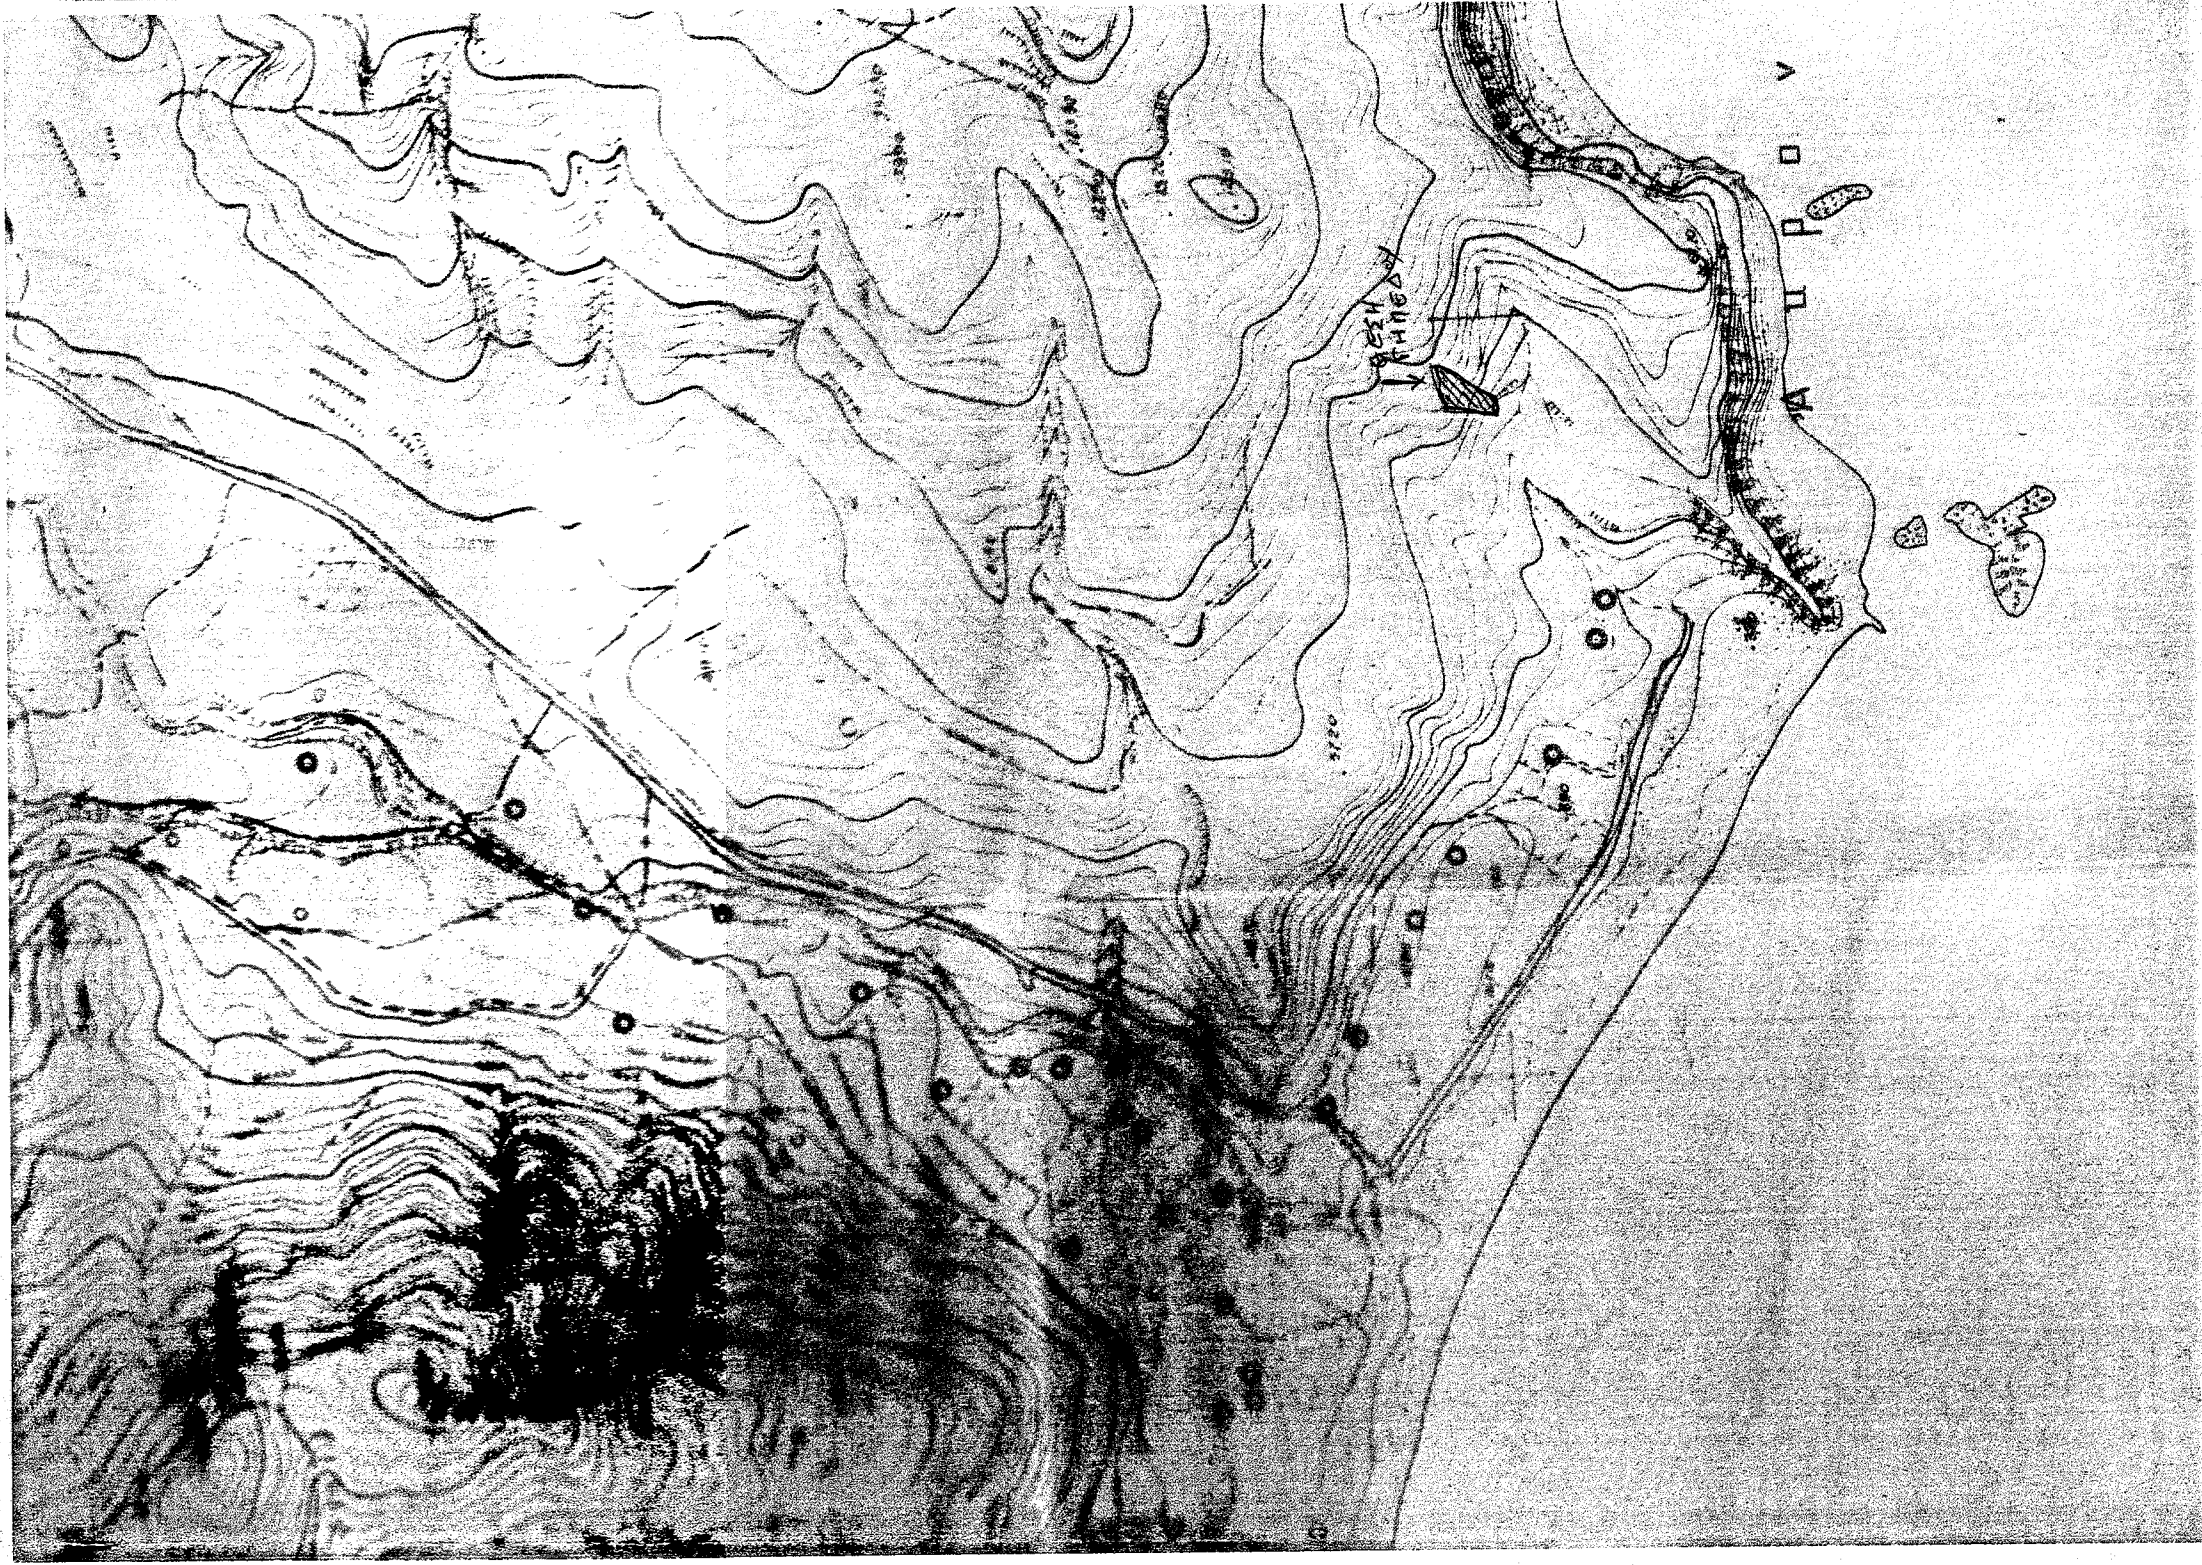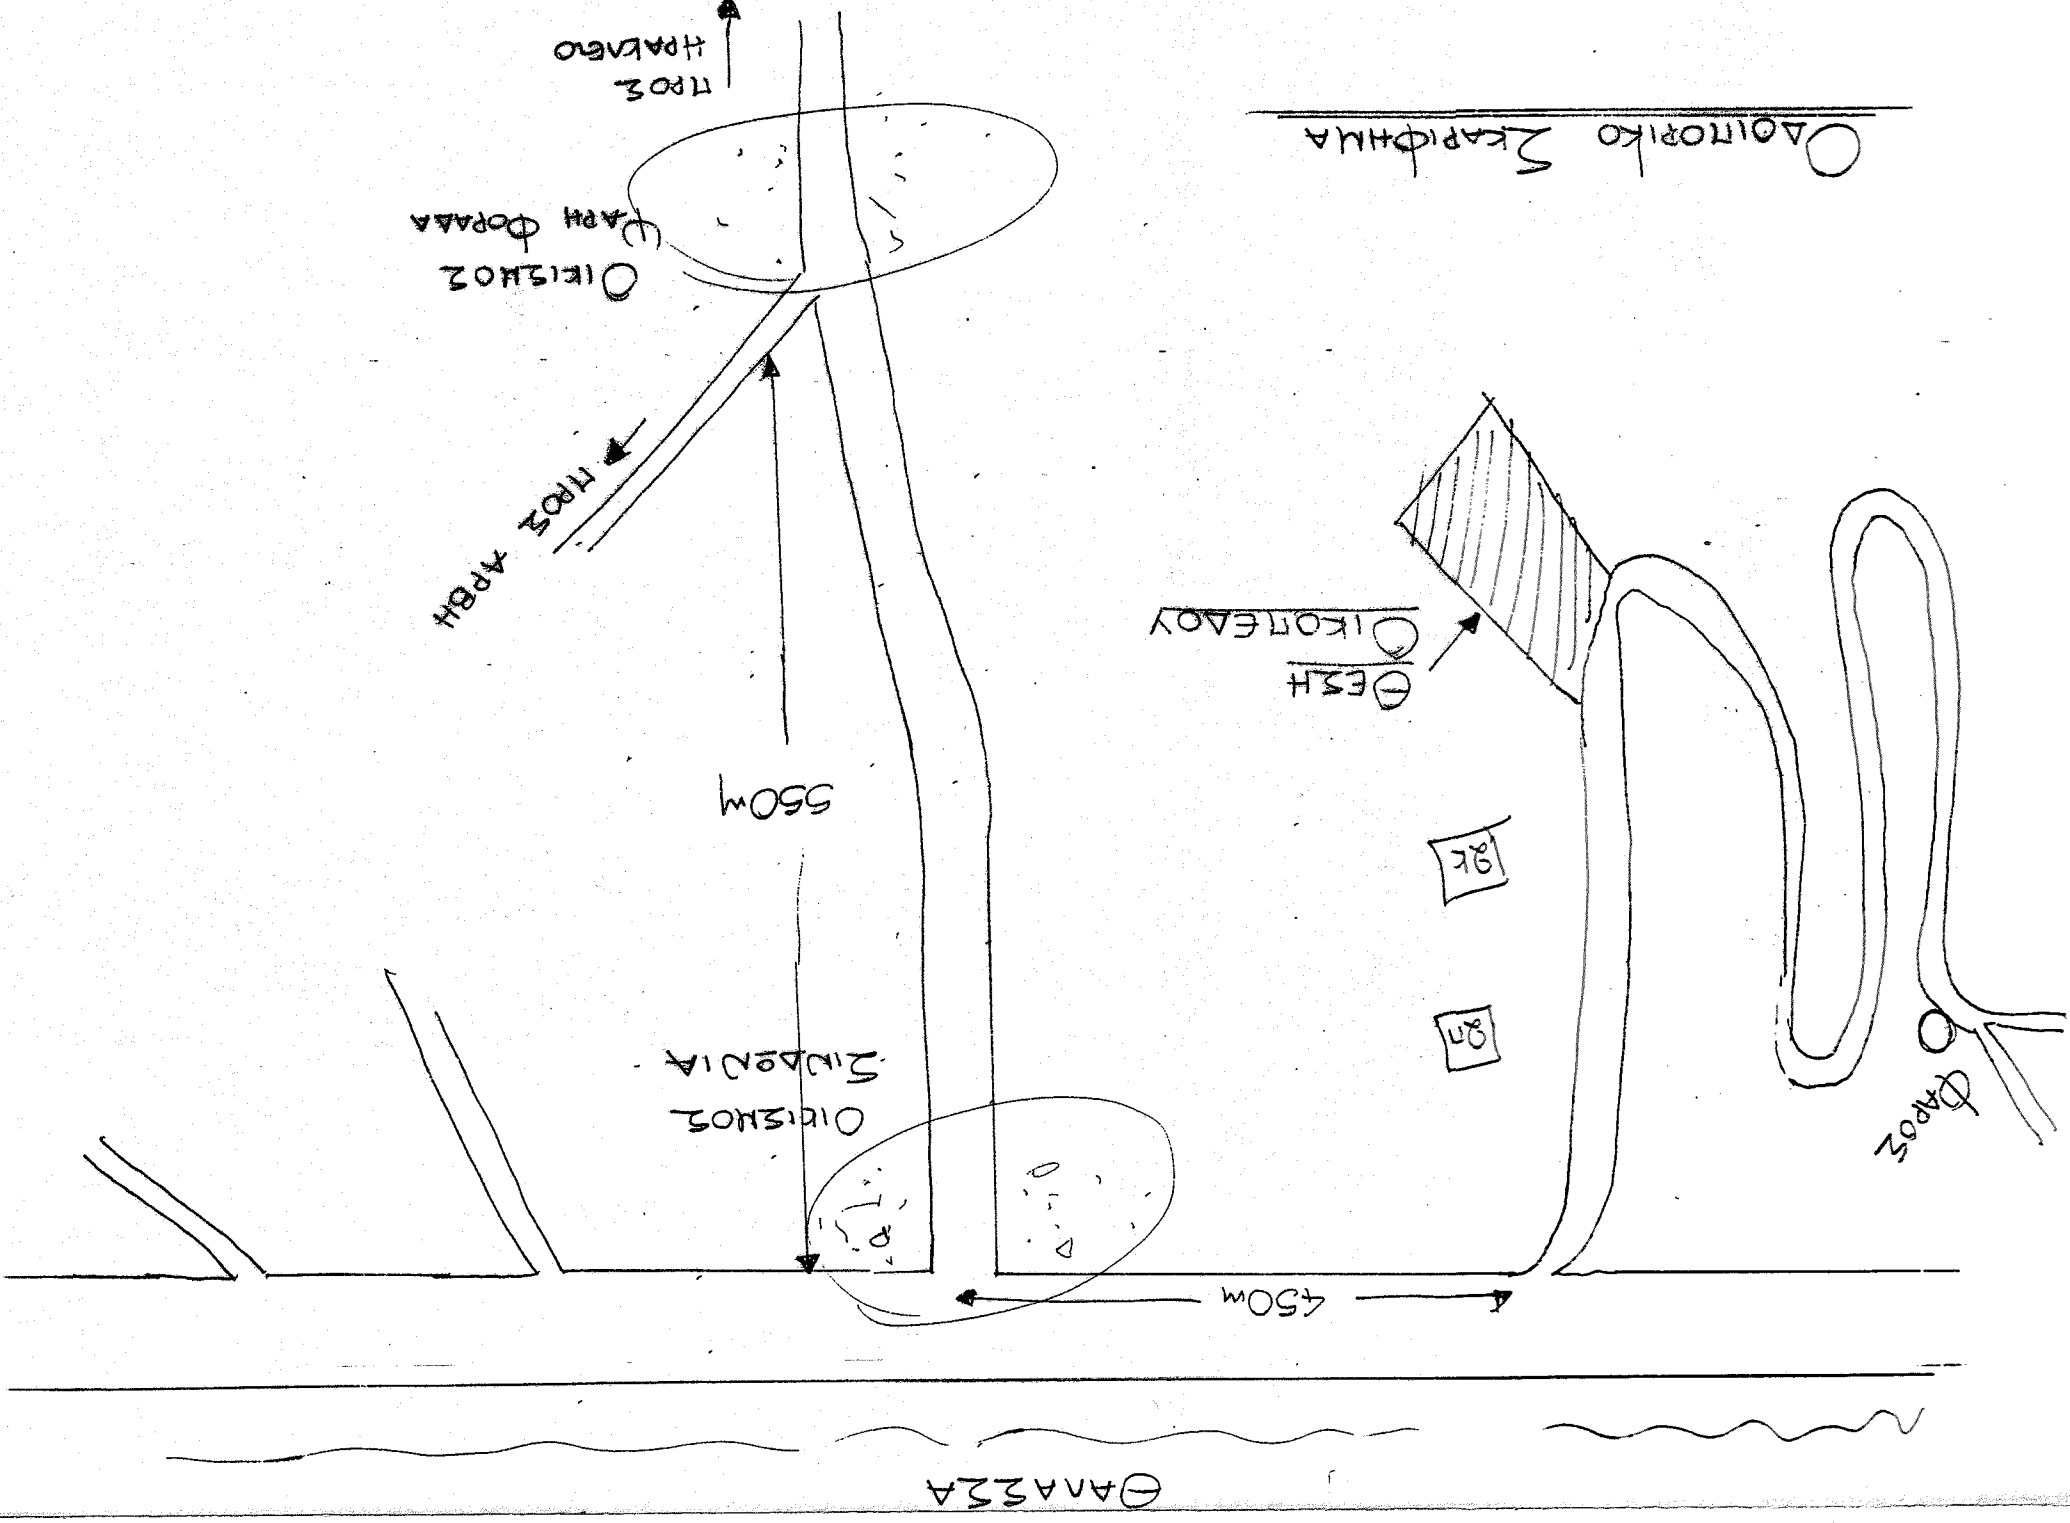

ΤΟΠΟΓΡΑΦΙΚΟ ΛΙΑΓΡΑΜΜΑ	
ΙΔΙΟΚΤΗΤΗΣ : ΧΡΥΣΟΥΛΑΚΗ ΕΛΕΥΘΕΡΙΑ	
ΦΥΛΗ : ΦΑΡΗ ΦΟΡΑΔΑ ΚΑΛΑΜΙΟΥ ΔΗΜΟΥ ΒΙΑΝΝΟΥ	
ΕΓΓΡΑΦΟ ΣΧΕΔΙΟΥ : ΤΟΠΟΓΡΑΦΙΚΟ	
ΑΡΙΘΜΟΣ ΣΧΕΔΙΟΥ	
Ο ΜΗΧΑΝΙΚΟΣ	
ΓΕΩΡΓΙΟΣ Π. ΑΣΜΑΡΤΙΑΝΝΑΚΗΣ ΠΟΛΙΤΙΚΟΣ ΜΗΧΑΝΙΚΟΣ Ε.Μ.Π. ΜΕΛΟΣ ΤΕΧΝΙΚΗΣ ΕΚΔΟΣΗΣ 4523 ΚΑΡΔΙΑΣ ΤΕΧΝΙΚΟΥ ΤΗΛ. 230 75940 Α.Φ.Μ. 04178579 / Α.Δ.Ο.Υ. ΗΡΑΚΛΕΙΟΥ	
ΚΑΙΜΑΚΑ 1:200	
ΟΚΤΩΒΡΙΟΣ 2011	
ΤΕΧΝΙΚΟ ΓΡΑΦΕΙΟ ΜΕΛΕΤΩΝ	