

ΟΡΟΙ ΔΟΜΗΣΗΣ
 Για τα εκτός οικισμού:
 Π.Δ. της 24-05-85 (Φ.Ε.Κ. 270 Δ/31-05-1985)
 όπως έχει τροποποιηθεί και ισχύει σήμερα.

Αρτία ΚΑΤΑ ΚΑΝΟΝΑ
 Ελάχιστο εμβαδόν : 4000.00 τ.μ.
 Ελάχιστο πρόσωπο : 25 μ.


Αρτία ΚΑΤΑ ΠΑΡΕΚΚΛΙΣΗ
 Προ της 31/12/2003
 Ελάχιστο εμβαδόν : 4000 τ.μ.

Λοσι "γενικά" όροι δόμησης (*)
 Σ.Δ. (για κατοικία) : 200.00 τ.μ.
 Επιτρεπόμενη κάλυψη : 10 %
 Ύψος : 7.50 (2 ορόφοι) + (1.20μ. για γείτη)
 Αποστάσεις κτηρίου : 15μ. από όριο
 Εγκρίσεις : Δασαρχείο, Πολεοδομία(**)

(*) Ανάλογα με τη χρήση του υπό ανέγερση κτηρίου ισχύουν ειδικότεροι όροι και περιορισμοί δόμησης (βλ. σχετικό Π.Δ.)
 (**) Πριν από την κατάληξη του αγροτεμαχίου απαιτείται ο χαρακτηρισμός του δρόμου.

ΔΗΛΩΣΗ ΝΟΜΟΥ 651/77
 Ο κάτωθι υπογεγραμμένος Κουτσοβίτης Παναγιώτης Π. Τοπογράφος Μηχανικός Τ.Ε. δηλώνει ότι τα αγροτεμάχια "Α" με στοιχεία (Α,Β,Γ,Δ,...,Ψ,Ω,Α1,Β1,...,Ο1,Π1,Ρ1,Σ1,Α) και "Β" με στοιχεία (Τ1,Υ1,Φ1,Χ1,Ψ1,Ω1,Τ1) που φαίνονται στο διάγραμμα αυτό βρίσκονται στη θέση "ΒΑΘΥ ΡΕΜΑ" στην Τ.Κ. Λογαστράς, εκτός ορίων οικισμού Λογαστράς, του Δήμου Σπάρτης. Το αγροτεμάχιο "Α" είναι άρτο και οικοδομήσιμο σύμφωνα με τις κείμενες πολεοδομικές διατάξεις. Το αγροτεμάχιο "Β" είναι μη άρτο και μη οικοδομήσιμο σύμφωνα με τις κείμενες πολεοδομικές διατάξεις. Τα όρια υποδείχθηκαν από τον κ. Νικόλαρο Ευστράτιο του Νικολάου. Τίτλοι ιδιοκτησίας δεν μου υποδείχθηκαν.
 Σπάρτη, Μάιος 2012
 Ο δελών
 ΚΟΥΤΣΟΒΙΤΗΣ ΠΑΝΑΓΙΩΤΗΣ
 Π.Τ. ΤΟΠΟΓΡΑΦΟΣ ΜΗΧΑΝΙΚΟΣ Τ.Ε.
 ΛΕΩΝΙΔΟΥ 30 - ΣΠΑΡΤΗ
 ΤΗΛ: 2731020260
 ΑΦΜ: 103613593 ΔΟΥ. ΣΠΑΡΤΗΣ
 Α.Μ. Ε.Ε.Τ.Ε.Μ. 26671

ΔΗΛΩΣΗ ΥΛΟΠΟΙΗΣΗΣ ΟΡΙΩΝ
 Ο παρών υπογράφων κ. Νικόλαρος Ευστράτιος του Νικολάου δηλώνω ότι τα αγροτεμάχια "Α" με στοιχεία (Α,Β,Γ,Δ,...,Ψ,Ω,Α1,Β1,...,Ο1,Π1,Ρ1,Σ1,Α) και "Β" με στοιχεία (Τ1,Υ1,Φ1,Χ1,Ψ1,Ω1,Τ1) που φαίνονται στο διάγραμμα αυτό τα όρια του οικισμού γνωρίζω και υπεδείξα, έχουν αποτυπωθεί σωστά και είναι ορθά.
 Σπάρτη, Μάιος 2012
 Ο δελών

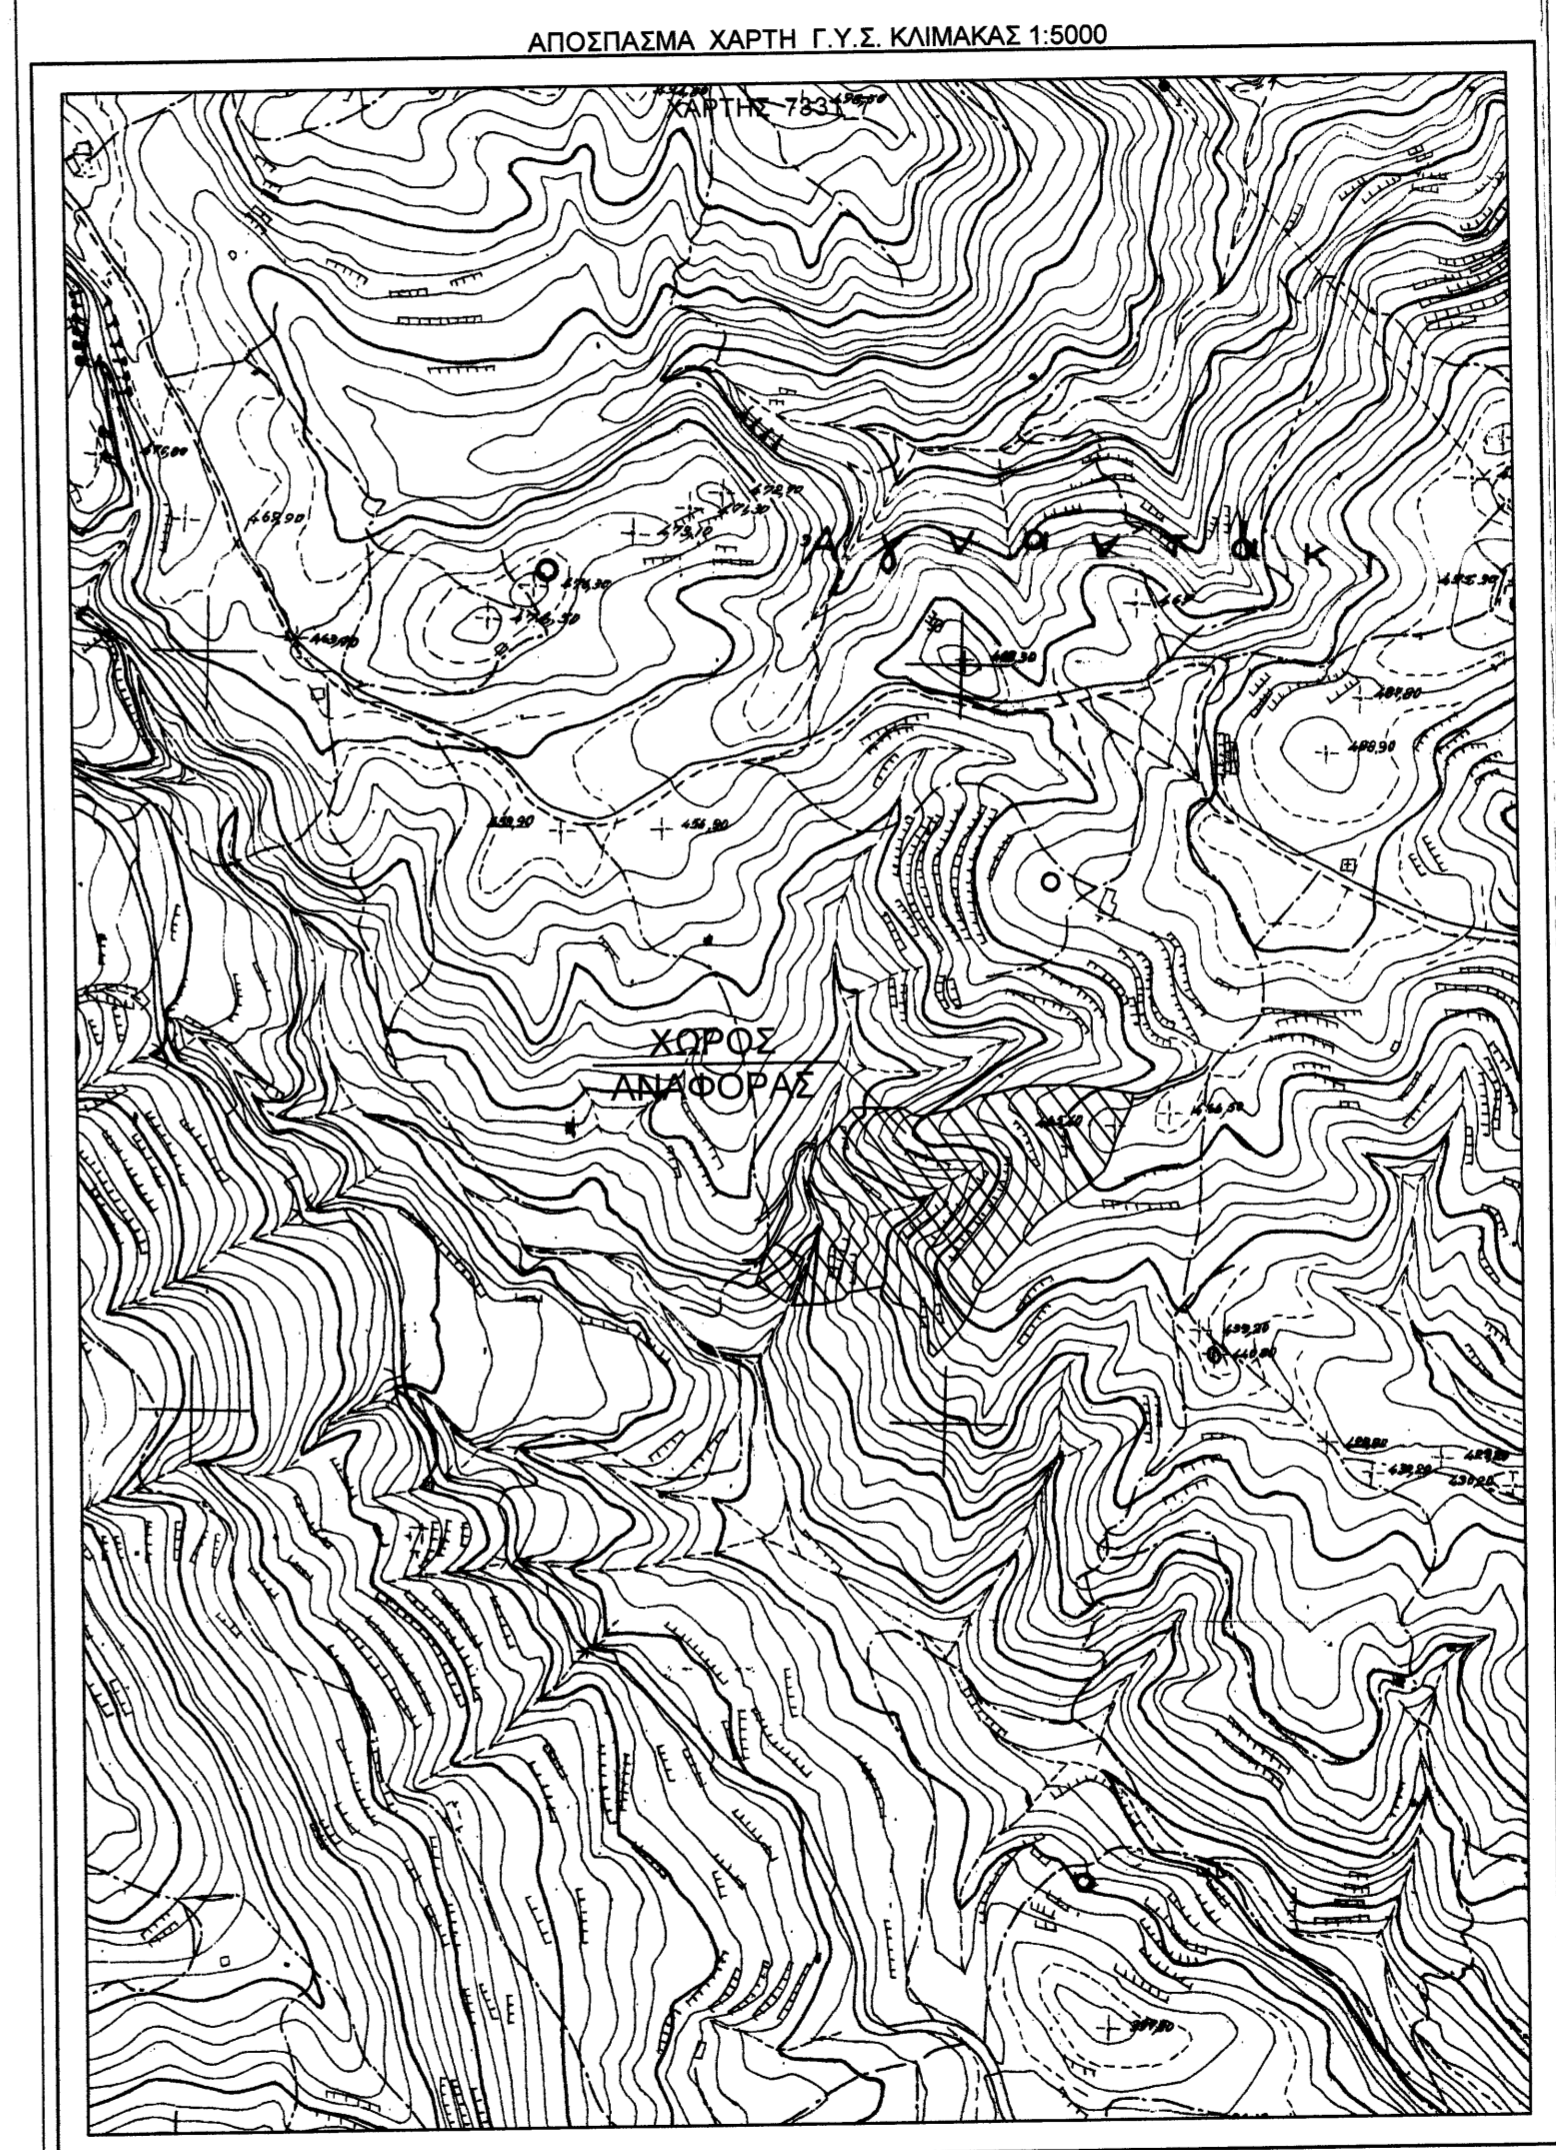

ΚΟΥΤΣΟΒΙΤΗΣ Κ. ΠΑΝΑΓΙΩΤΗΣ
 ΠΤΥΧΙΟΥΧΟΣ ΤΟΠΟΓΡΑΦΟΣ ΜΗΧΑΝΙΚΟΣ Τ.Ε.
 Λεωνίδου 30 - ΣΠΑΡΤΗ ΤΗΛ 27310 - 20250 & 6944-676738 E-MAIL:topopk@otenet.gr

ΘΕΜΑ : ΤΟΠΟΓΡΑΦΙΚΟ ΔΙΑΓΡΑΜΜΑ

ΕΡΓΟΔΟΤΗΣ : ΝΙΚΟΛΑΡΟΣ ΕΥΣΤΡΑΤΙΟΣ του ΝΙΚΟΛΑΟΥ

ΙΔΙΟΚΤΗΤΗΣ: ΝΙΚΟΛΑΡΟΣ ΕΥΣΤΡΑΤΙΟΣ ΤΟΥ ΝΙΚΟΛΑΟΥ
 (Αρ. συμ. 27.516 / 21-06-2012, Τόμος 269, αριθμ. 215)

Περιφ. Ενότητα : ΛΑΚΩΝΙΑΣ
 Δήμος : ΣΠΑΡΤΗΣ
 Δημ. Ενότητα : ΜΥΣΤΡΑ
 Τοπ. Κοινότητα : ΛΟΓΓΑΣΤΡΑΣ
 Θέση : "ΒΑΘΥ ΡΕΜΑ" - ΕΚΤΟΣ ΟΡΙΩΝ ΟΙΚΙΣΜΟΥ ΛΟΓΓΑΣΤΡΑΣ

ΚΛΙΜΑΚΑ 1 : 1000	ΚΑΤΗΓΟΡΙΑ ΑΠΟΤΥΠΩΣΗ	ΑΡ. ΣΧΕΔΙΟΥ : Τ2
ΗΜΕΡΟΜΗΝΙΑ(μέτρησης) Μάιος 2012	ΤΡΟΠΟΠΟΙΗΣΗ	ΚΩΔΙΚΟΣ : 109 ΝΙΚΟΛΑΡΟΣ 05/12

Ο ΜΗΧΑΝΙΚΟΣ
 ΚΟΥΤΣΟΒΙΤΗΣ ΠΑΝΑΓΙΩΤΗΣ
 Π.Τ. ΤΟΠΟΓΡΑΦΟΣ ΜΗΧΑΝΙΚΟΣ Τ.Ε.
 ΛΕΩΝΙΔΟΥ 30 - ΣΠΑΡΤΗ
 ΤΗΛ: 2731020260
 ΑΦΜ: 103613593 ΔΟΥ. ΣΠΑΡΤΗΣ
 Α.Μ. Ε.Ε.Τ.Ε.Μ. 26671

Ο ΤΕΧΝΙΚΟΣ ΥΠΑΛΛΗΛΟΣ