

ΕΠΙΦΑΝΕΙΑ ΟΙΚΟΠΕΔΟΥ ΜΕ ΣΤΟΙΧΕΙΑ (Α,Β,Γ,Δ,Α) 125,63 Μ2

ΟΡΟΙ ΚΑΙ ΠΕΡΙΟΡΙΣΜΟΙ ΔΟΜΗΣΗΣ:


ΑΡΤΙΟΤΗΤΑ 500 Μ2  
 ΩΣ ΠΡΟΥΠΑΡΧΟΝ ΤΟ ΟΙΚΟΠΕΔΟ ΩΣ ΕΧΕΙ ΠΡΙΝ ΤΟ ΕΤΟΣ 1985  
 ΕΙΝΑΙ ΚΑΤΑ ΠΑΡΕΚΚΛΙΣΗ ΑΡΤΙΟ ΚΑΙ ΟΙΚΟΔΟΜΗΣΙΜΟ.  
 ΟΡΟΙ ΔΟΜΗΣΗΣ ΦΕΚ 181Δ/1985  
 ΚΑΛΥΨΗ 70%  
 Σ.Δ. 100\*1,60+100\*0,80+100\*0,60+100\*0,40 ΠΧΙ> 400,00 Μ2 ΓΙΑ ΚΑΤΟΙΚΙΑ  
 Η 7,50 Μ + ΣΤΕΓΗ  
 Δ 2,50 Μ Σ.Ο. 5\*Σ.Δ.  
 ΣΟΥΒΑΡΔΟ ΔΗΜΟΥ ΚΑΛΑΒΡΥΤΩΝ Φ.Ε.Κ. 873/ 28-11-91

ΔΗΛΩΣΗ ΙΔΙΟΚΤΗΤΗ

ΤΑ ΑΝΑΓΡΑΦΟΜΕΝΑ ΣΤΟΙΧΕΙΑ ΓΙΑ ΤΟ ΕΝ ΛΟΓΩ ΟΙΚΟΠΕΔΟ,  
 ΠΟΥ ΕΙΝΑΙ ΙΔΙΟΚΤΗΣΙΑ ΜΟΥ  
 ΕΙΝΑΙ ΑΠΟΛΥΤΑ ΑΚΡΙΒΗ, ΤΑ ΔΕ ΟΡΙΑ ΤΟΥ ΟΙΚΟΠΕΔΟΥ  
 ΤΕΘΗΚΑΝ ΠΑΡΟΥΣΙΑ ΜΟΥ ΚΑΙ ΜΕ ΥΠΟΔΕΙΞΗ ΜΟΥ

ΚΑΛΑΒΡΥΤΑ ΟΚΤΩΒΡΙΟΣ 2007

Η ΔΗΛΟΥΣΑ

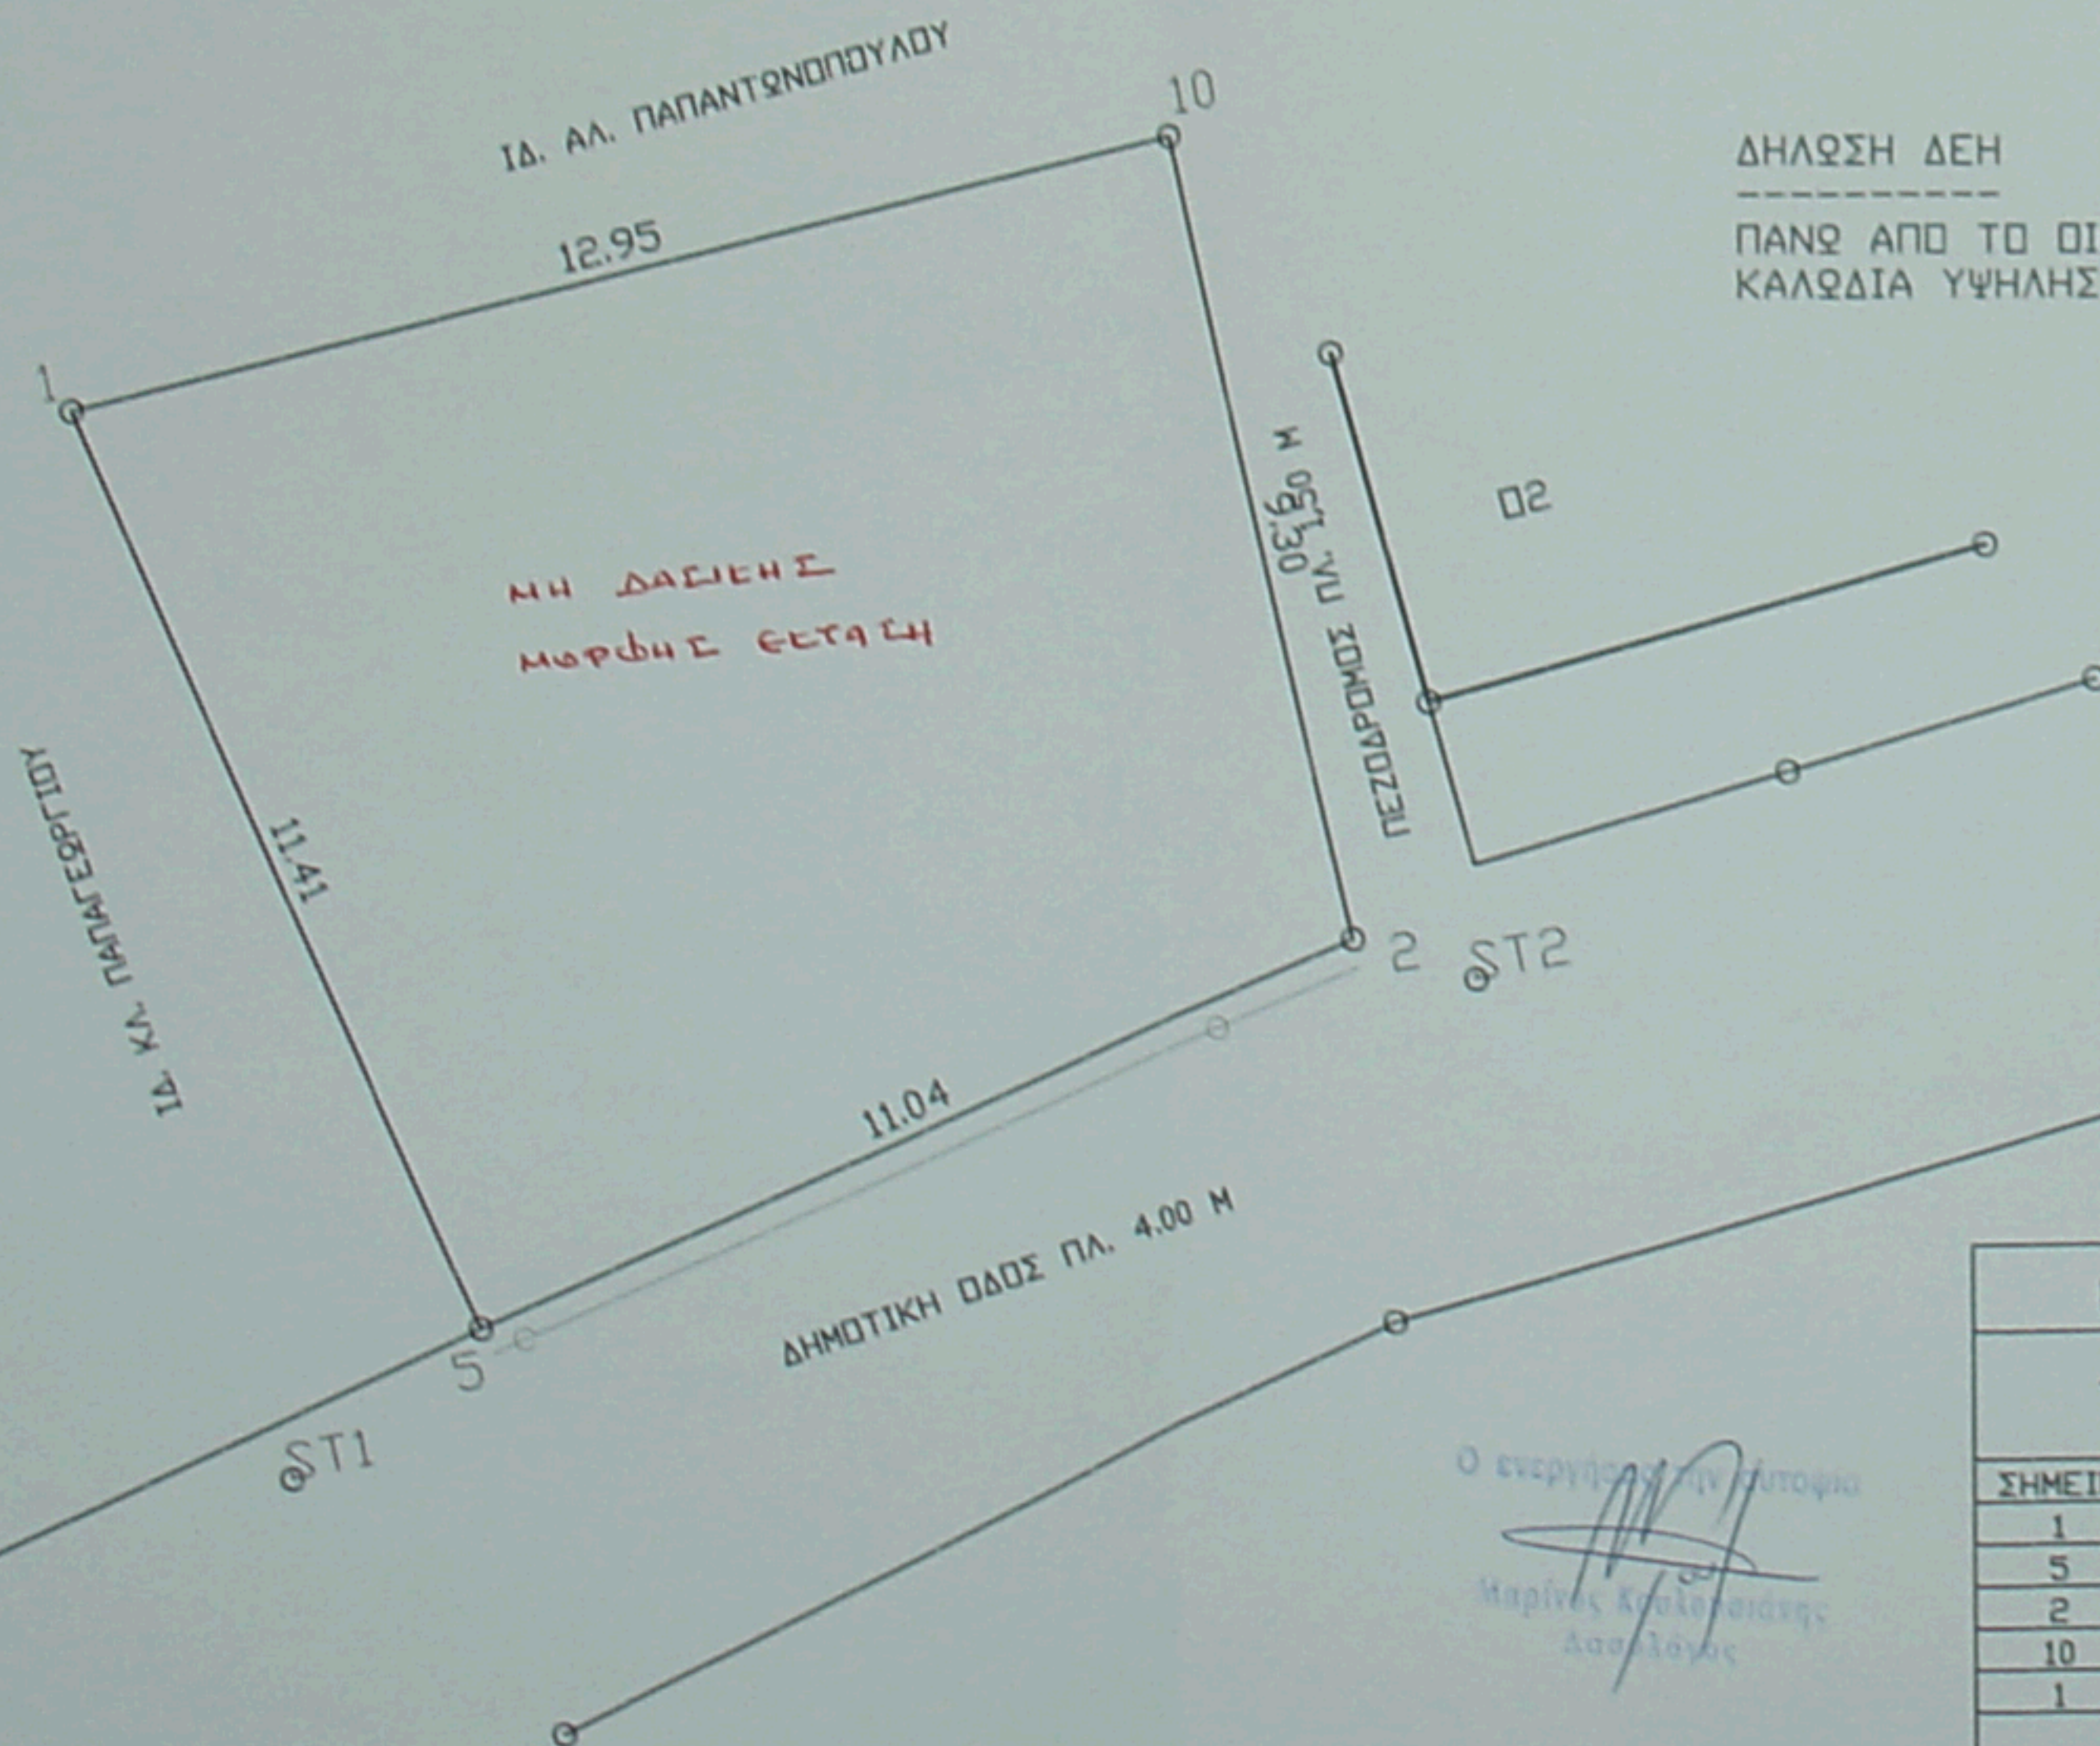

ΔΗΛΩΣΗ ΔΕΗ

ΠΑΝΩ ΑΠΟ ΤΟ ΟΙΚΟΠΕΔΟ ΔΕΝ ΔΙΕΡΧΟΝΤΑΙ  
 ΚΑΛΩΔΙΑ ΥΨΗΛΗΣ ΤΑΣΗΣ ΤΗΣ ΔΕΗ.

□ ΜΗΧΑΝΙΚΟΣ

ΕΜΒΑΔΟΜΕΤΡΗΣΗ ΓΗΠΕΔΟΥ

Με τη βοήθεια  
 των ορθογωνικών συντεταγμένων  
 των κορυφών του

ΣΗΜΕΙΟ	X	Y	ΜΗΚΟΣ
1	339871.69	4212655.20	11.41
5	339876.21	4212644.72	11.04
2	339886.32	4212649.15	9.30
10	339884.28	4212658.22	12.95
1	339871.69	4212655.20	

$$E = 1/2 \sum (X_i + X_{i+1}) \cdot (Y_i - Y_{i+1})$$

$$E = 123.17 \mu 2$$

Ο ενεργός υπεύθυνος  
 Μαρίας Κουλοφίδης  
 Αρχιτέκτονας



ΜΕΛΕΤΗ ΚΑΤΑΣΚΕΥΗ  
 ΟΙΚΟΔΟΜΙΚΩΝ ΕΡΓΩΝ

ΑΠΟΣΤΟΛΟΣ Ι ΘΑΝΑΣΟΥΛΙΑΣ  
 Πολιτικός μηχανικός τε.

Μητροπόλεως 24 Αίγιον.  
 25η Μαρτίου 38 Καλάβρυτα. τηλ 6977-235631  
 26910-23794  
 26920-24801  
 Fax 26910-28604

ΕΡΓΟΔΟΤΗΣ : ΠΑΝΤΑΖΟΠΟΥΛΟΥ ΘΕΟΔΩΡΑ

ΕΡΓΟ :

ΘΕΣΗ ΕΡΓΟΥ : ΣΟΥΒΑΡΔΟ ΚΑΛΑΒΡΥΤΩΝ

ΘΕΜΑ ΣΧΕΔΙΟΥ: ΔΙΑΓΡΑΜΜΑ ΚΑΛΥΨΗΣ

ΜΕΛΕΤΗΤΗΣ : ΘΑΝΑΣΟΥΛΙΑΣ Ι ΑΠΟΣΤΟΛΟΣ

ΑΡ. ΣΧΕΔΙΟΥ

ΚΑΙΜΑΣ : 1/100

ΧΡΟΝΟΣ ΜΕΛΕΤΗΣ: 11/11/2007

ΥΠΟΓΡΑΦΗ ΥΠΗΡΕΣΙΑΣ

ΣΦΡΑΓΙΔΑ ΜΗΧΑΝΙΚΟΥ

ΘΕΟΔΩΡΗΘΗΚΕ  
 Μάρτυρα με μετρώ 755104-03-04  
 έγγραφο της υπηρεσίας μετ.  
 Καλάβρυτα 06-03-2007  
 Κρητικός Αρχιτέκτονας  
 Αποστόλος

ΑΠΟΣΤΟΛΟΣ ΙΩΑΝΝΗ ΘΑΝΑΣΟΥΛΙΑΣ  
 ΠΟΛΙΤΙΚΟΣ ΜΗΧΑΝΙΚΟΣ  
 ΠΡΟΚΑΜΑ 25η ΜΑΡΤΙΟΥ 38  
 ΤΗΛ 26920-24801 ΚΑΙ 6977-235631