

59	K32K33 = 9.09
60	K33K34 = 11.12
01	K34K35 = 12.68
48	K35K36 = 22.27
85	K36K37 = 24.35
40	K37K38 = 16.29
61	K38K39 = 10.76
50	K39K40 = 16.89
44	K40K41 = 9.07
28	K41K42 = 12.09
24	K42K43 = 5.87
58	K43K44 = 18.31
14	K44K45 = 224.59
34	K45K46 = 25.62
45	K46K47 = 9.57
28	K47K48 = 7.05
68	K48K49 = 9.05
42	K49K50 = 7.04
62	K50K51 = 4.13
40	K51K52 = 31.50
62	K52K53 = 19.21
08	K53K54 = 18.14
92	K54K55 = 16.08
49	K55K56 = 21.62
95	K56K57 = 10.10
06	K57K58 = 19.84
77	K58K59 = 11.28
18	K59K60 = 9.85
64	K60K61 = 6.49
93	K61K62 = 13.98
44	K62K63 = 6.53
07	K63K64 = 9.18
05	K64K65 = 8.18
05	K65K66 = 11.19
84	K66K67 = 2.87
34	K67K68 = 13.18
72	K68K69 = 6.18
51	K69K70 = 5.12
72	K70K71 = 17.12
54	K71K72 = 45.30
72	K72K73 = 51.87
78	K73K74 = 48.16
25	K74K24 = 1.54
25	ΣΤΡΟΣ: — 1033.26

ΒΕΒΑΙΩΣΗ Ν. 651/1977

Ο ΥΠΟΓΕΓΡΑΜΜΕΝΟΣ ΜΙΧΑΗΛ ΕΜΜ. ΦΑΡΣΑΡΗΣ ΔΗΛΩΝΩ ΟΤΙ :

1. ΟΙ ΙΔΙΟΚΤΗΣΙΕΣ ΟΙ ΟΠΟΙΕΣ ΠΕΡΙΓΡΑΦΟΝΤΑΙ ΣΤΟ ΤΟΠΟΓΡΑΦΙΚΟ ΑΥΤΟ ΔΙΑΓΡΑΜΜΑ ΜΕ ΤΑ ΠΕΡΙΜΕΤΡΙΚΑ ΣΤΟΙΧΕΙΑ Κ1-Κ2-Κ3-...-Κ23-Κ24-Κ1 ΚΑΙ Κ24-Κ25-Κ26-...-Κ73-Κ74-Κ24 ΑΝΗΚΟΥΝ ΣΤΗ ΛΥΡΑΚΗ ΑΝΝΑ ΚΑΙ ΕΧΟΥΝ ΕΜΒΑΔΟ 5941.33 τ.μ. ΚΑΙ 28255.19 τ.μ. ΑΝΤΙΣΤΟΙΧΑ. ΕΥΡΙΣΚΟΝΤΑΙ ΕΚΤΟΣ ΣΧΕΔΙΟΥ ΠΟΛΕΩΣ, ΕΙΝΑΙ ΑΡΤΙΕΣ ΚΑΙ ΟΙΚΟΔΟΜΗΣΙΜΕΣ ΚΑΤΑ ΤΗΝ ΚΕΙΜΕΝΗ ΣΗΜΕΡΑ ΠΟΛΕΟΔΟΜΙΚΗ ΝΟΜΟΘΕΣΙΑ.

2. ΤΑ ΑΚΙΝΗΤΑ ΔΕΝ ΑΠΟΤΕΛΟΥΝ ΤΜΗΜΑΤΑ ΕΥΡΥΤΕΡΗΣ ΙΔΙΟΚΤΗΣΙΑΣ

ΑΓΙΟΣ ΝΙΚΟΛΑΟΣ 13-7-2005


Ο ΜΗΧΑΝΙΚΟΣ

ΜΙΧΑΗΛ ΕΜΜ. ΦΑΡΣΑΡΗΣ
 ΑΓΡ. ΤΟΠΟΓΡΑΦΟΣ ΜΗΧΑΝΙΚΟΣ Ε.Μ.Π.
 ΜΕΛΟΣ Τ.Ε.Ε. ΑΡΙΘ. ΜΗΤΡΩΟΥ 77048
 ΠΡΙΓΚ. ΓΕΩΡΓΙΟΥ 4 - ΑΓ. ΝΙΚΟΛΑΟΣ - ΤΗΛ: 28410 - 28554
 Α.Φ.Μ. 050954276 - Δ.Ο.Υ ΑΓ. ΝΙΚΟΛΑΟΥ

ΔΗΛΩΣΗ ΥΛΟΠΟΙΗΣΕΩΣ ΟΡΙΩΝ

Η ΥΠΟΓΕΓΡΑΜΜΕΝΗ ΛΥΡΑΚΗ ΑΝΝΑ ΔΗΛΩΝΩ ΟΤΙ ΤΑ ΟΡΙΑ ΜΕ ΒΑΣΗ ΤΑ ΟΠΟΙΑ ΕΓΙΝΕ Η ΑΠΟΤΥΠΩΣΗ ΤΗΣ ΙΔΙΟΚΤΗΣΙΑΣ ΠΟΥ ΠΕΡΙΓΡΑΦΕΤΑΙ ΣΕ ΑΥΤΟ ΤΟ ΤΟΠΟΓΡΑΦΙΚΟ ΔΙΑΓΡΑΜΜΑ, ΕΧΟΥΝ ΥΛΟΠΟΙΗΘΕΙ ΕΠΙ ΤΟΥ ΕΔΑΦΟΥΣ, ΗΜΟΥΝ ΠΑΡΟΥΣΑ ΚΑΤΑ ΤΙΣ ΜΕΤΡΗΣΕΙΣ ΚΑΙ ΕΙΝΑΙ ΤΑ ΟΡΘΑ.

Η ΔΗΛΩΣΑ

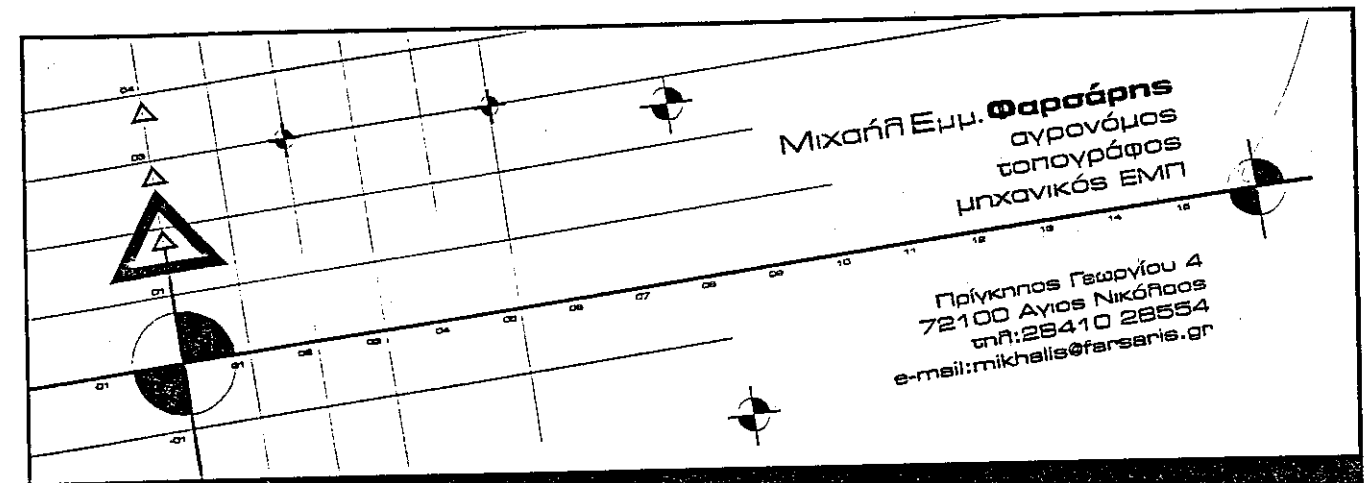

Μιχαήλ Εμμ. Φαρσάρης
 αγρονόμος
 τοπογράφος
 μηχανικός ΕΜΠ

Πρίγκηπος Γεωργίου 4
 72100 Αγίος Νικόλαος
 τηλ: 28410 28554
 e-mail: mikhails@farsaris.gr

ΕΙΔΟΣ ΕΡΓΟΥ :	Αποτύπωση ιδιοκτησίας.
ΘΕΣΗ :	Δήμος Αγ. Νικολάου
ΕΡΓΟΔΟΤΗΣ :	Λυράκη Άννα

ΕΙΔΟΣ ΣΧΕΔΙΟΥ ΤΟΠΟΓΡΑΦΙΚΟ ΔΙΑΓΡΑΜΜΑ	ΑΡΙΘΜΟΣ ΣΧΕΔΙΟΥ
	T-1 ΕΚΔΟΣΗ Α'
ΗΜΕΡΟΜΗΝΙΑ	Ιούλιος 2005
	1:500

ΣΦΡΑΓΙΔΑ

ΜΙΧΑΗΛ ΕΜΜ. ΦΑΡΣΑΡΗΣ
 ΑΓΡ. ΤΟΠΟΓΡΑΦΟΣ ΜΗΧΑΝΙΚΟΣ Ε.Μ.Π.
 ΜΕΛΟΣ Τ.Ε.Ε. ΑΡΙΘ. ΜΗΤΡΩΟΥ 77048
 ΠΡΙΓΚ. ΓΕΩΡΓΙΟΥ 4 - ΑΓ. ΝΙΚΟΛΑΟΣ - ΤΗΛ: 28410 - 28554
 Α.Φ.Μ. 050954276 - Δ.Ο.Υ ΑΓ. ΝΙΚΟΛΑΟΥ





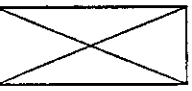
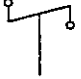

ΘΕΩΡΗΣΕΙΣ

1033/14-04-2014
 14-04-2014
 ΘΕΩΡΗΘΗΚΕ
 Δ/ΝΤΗΣ ΔΑΚΩΝ ΛΑΣΙΘΙΟΥ
 ΜΑΝΩΛΗΣ ΣΥΛΛΙΓΑΡΔΗΣ
 ΔΑΣΟΛΟΓΟΣ

ΠΑΡΑΤΗΡΗΣΕΙΣ

- Από το οικόπεδο δε διέρχονται γραμμές υψηλής τάσεως της ΔΕΗ.
- Η αποτύπωση έγινε με γεωδαιτικό σταθμό NIKON NPL-350 και GPS Trimble 5700-5800.
- Το σύστημα των συντεταγμένων ανήκει στο σύστημα Ε.Γ.Σ.Α. '87, η εξάρτηση έγινε από τριγωνομετρικά του Ο.Κ.Χ.Ε. .
- Οι συντεταγμένες της Σ1: X = 648212.50 Y = 3899009.00 Z = 464.61
- Απόσταση απο θάλασσα : 7600 μ.

 ΥΠΟΜΝΗΜΑ

	όρις οικόπεδου
	κτίρια
	1 όροφος / πλακοσκεπή
	ελληνίτ
	στεγασμένος εξώστης
	τηλεγραφικός στύλος
	στύλος ΔΕΗ

ΑΠΟΣΠΑΣΜΑ ΔΙΑΓΡΑΜΜΑΤΟΣ 1:50000

εντοπισμός ιδιοκτησίας




ου

Απόσταση	
.38	K1K2 = 22.28
.13	K2K3 = 1.99
.21	K3K4 = 6.56
.62	K4K5 = 11.64
.94	K5K6 = 62.71
.34	K6K7 = 15.99
.64	K7K8 = 9.59
.95	K8K9 = 3.49
.26	K9K10 = 15.47
.12	K10K11 = 13.27
.19	K11K12 = 14.64
.95	K12K13 = 27.17
.58	K13K14 = 21.38
.36	K14K15 = 10.20
.42	K15K16 = 4.85
.04	K16K17 = 5.67
.01	K17K18 = 10.32
.43	K18K19 = 39.26
.65	K19K20 = 17.37
.78	K20K21 = 19.48
.27	K21K22 = 26.85
.80	K22K23 = 30.73
.40	K23K1 = 11.25
.38	ος: 402.14

ίου

Απόσταση	
.25	K24K25 = 12.72
.16	K25K26 = 32.64
.79	K26K27 = 27.62
.01	K27K28 = 35.71
.57	K28K29 = 15.45
.11	K29K30 = 20.27
.96	K30K31 = 23.71
.99	K31K32 = 4.77
.70	

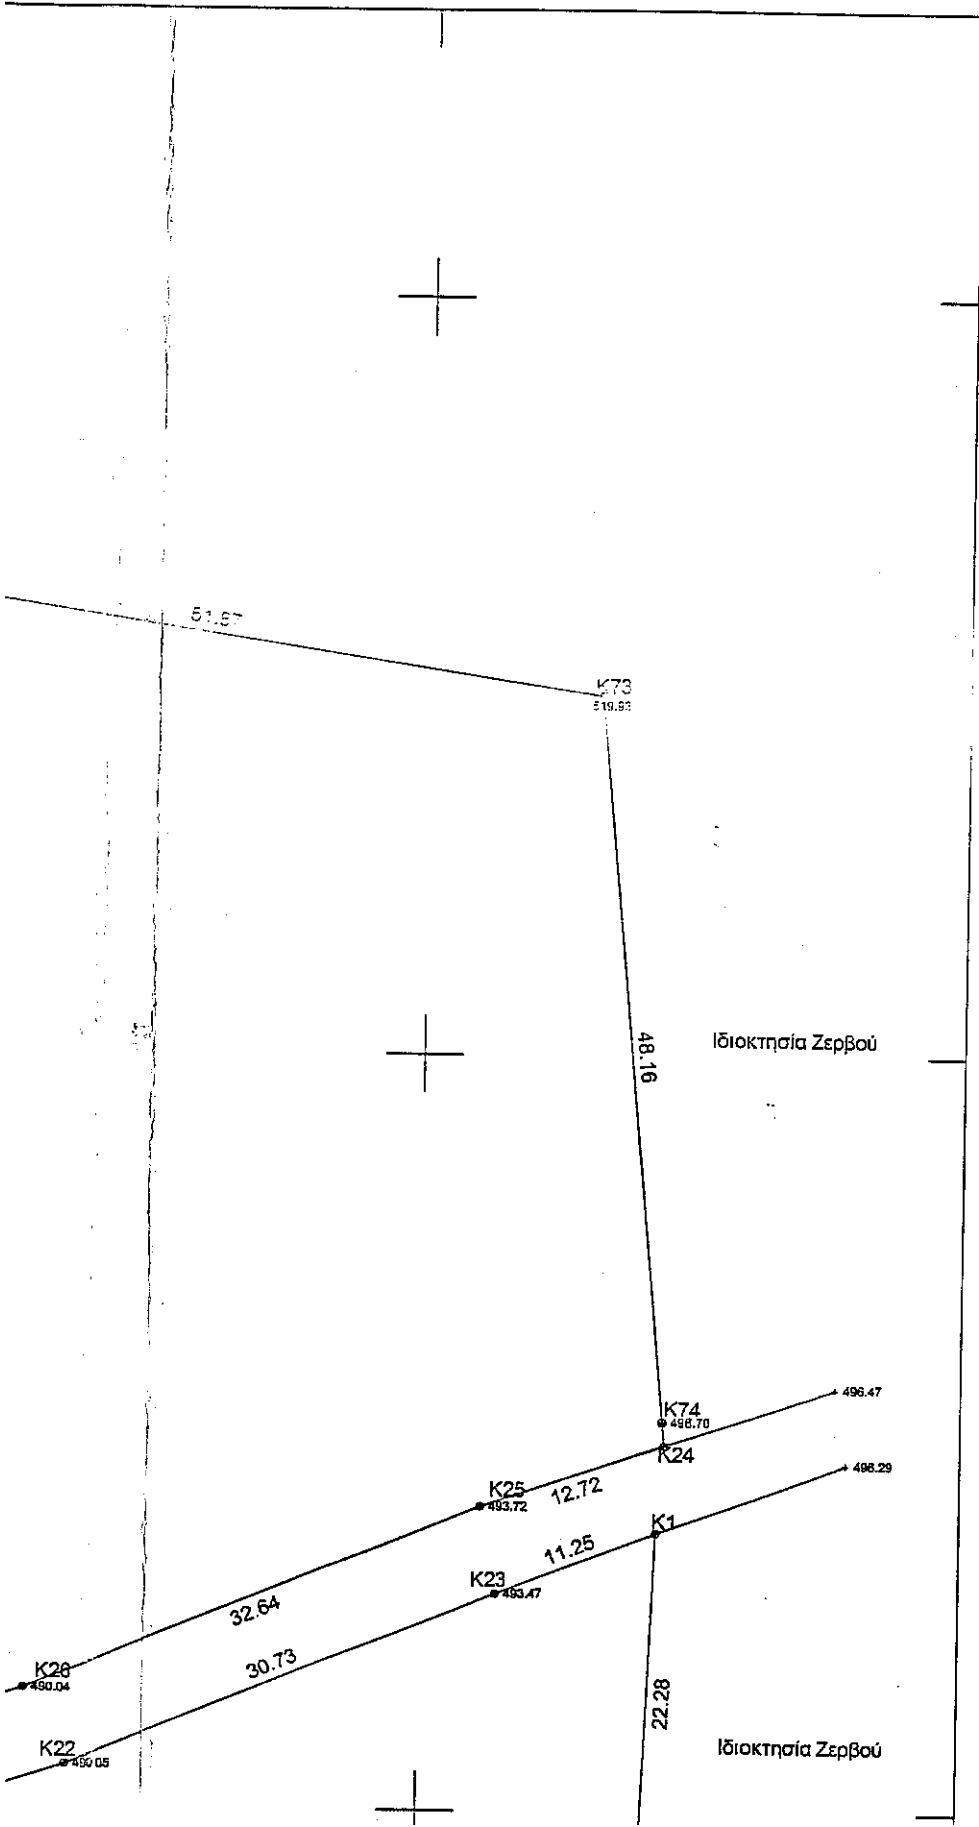

Πίνακας κορυφών ορίου

Κορυφή	X	Y	Απόσταση
K1	648215.66	3899118.38	
K2	648214.66	3899096.13	K1K2 = 22.28
K3	648214.11	3899094.21	K2K3 = 1.99
K4	648219.60	3899090.62	K3K4 = 6.56
K5	648229.13	3899083.94	K4K5 = 11.64
K6	648196.59	3899030.34	K5K6 = 62.71
K7	648185.28	3899041.64	K6K7 = 15.99
K8	648177.29	3899046.95	K7K8 = 9.59
K9	648174.06	3899048.26	K8K9 = 3.49
K10	648159.08	3899052.12	K9K10 = 15.47
K11	648145.97	3899054.19	K10K11 = 13.27
K12	648131.39	3899052.95	K11K12 = 14.64
K13	648104.33	3899050.58	K12K13 = 27.17
K14	648083.19	3899047.36	K13K14 = 21.38
K15	648073.04	3899048.42	K14K15 = 10.20
K16	648069.83	3899052.04	K15K16 = 4.85
K17	648073.87	3899056.01	K16K17 = 5.67
K18	648083.61	3899059.43	K17K18 = 10.32
K19	648117.84	3899078.65	K18K19 = 39.26
K20	648133.68	3899085.78	K19K20 = 17.37
K21	648151.22	3899094.27	K20K21 = 19.48
K22	648176.67	3899102.80	K21K22 = 26.85
K23	648205.13	3899114.40	K22K23 = 30.73
K1	648215.66	3899118.38	K23K1 = 11.25
Εμβαδό:	5941.33	Περίμετρος:	402.14





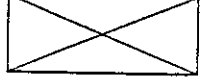
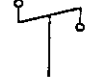
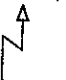
Πίνακας κορυφών ορίου


Κορυφή	X	Y	Απόσταση
K24	648216.14	3899124.25	
K25	648204.09	3899120.16	K24K25 = 12.72
K26	648173.89	3899107.79	K25K26 = 32.64
K27	648147.71	3899099.01	K26K27 = 27.62
K28	648115.50	3899083.57	K27K28 = 35.71
K29	648101.46	3899077.11	K28K29 = 15.45
K30	648083.92	3899066.96	K29K30 = 20.27
K31	648061.97	3899057.99	K30K31 = 23.71

ΠΑΡΑΤΗΡΗΣΕΙΣ

- Από το οικόπεδο δε διέρχονται γραμμές υψηλής τάσεως της ΔΕΗ.
- Η αποτύπωση έγινε με γεωδαιτικό σταθμό NIKON NPL-350 και GP Trimble 5700-5800.
- Το σύστημα των συντεταγμένων ανήκει στο σύστημα Ε.Γ.Σ.Α. '87, η εξάρτηση έγινε από τριγωνομετρικά του Ο.Κ.Χ.Ε. .
- Οι συντεταγμένες της Σ1: X = 648212. 50 Y = 3899009.00 Z = 464.61
- Απόσταση απο θάλασσα : 7600 μ.

 ΥΠΟΜΝΗΜΑ

-  όρια οικοπέδου
-  κτίρια
-  1/π 1 όροφος / πλακοσκεπή
-  ελλ. ελλενίτ
-  στεγασμένος εξώστης
-  τηλεγραφικός στύλος
-  στύλος ΔΕΗ

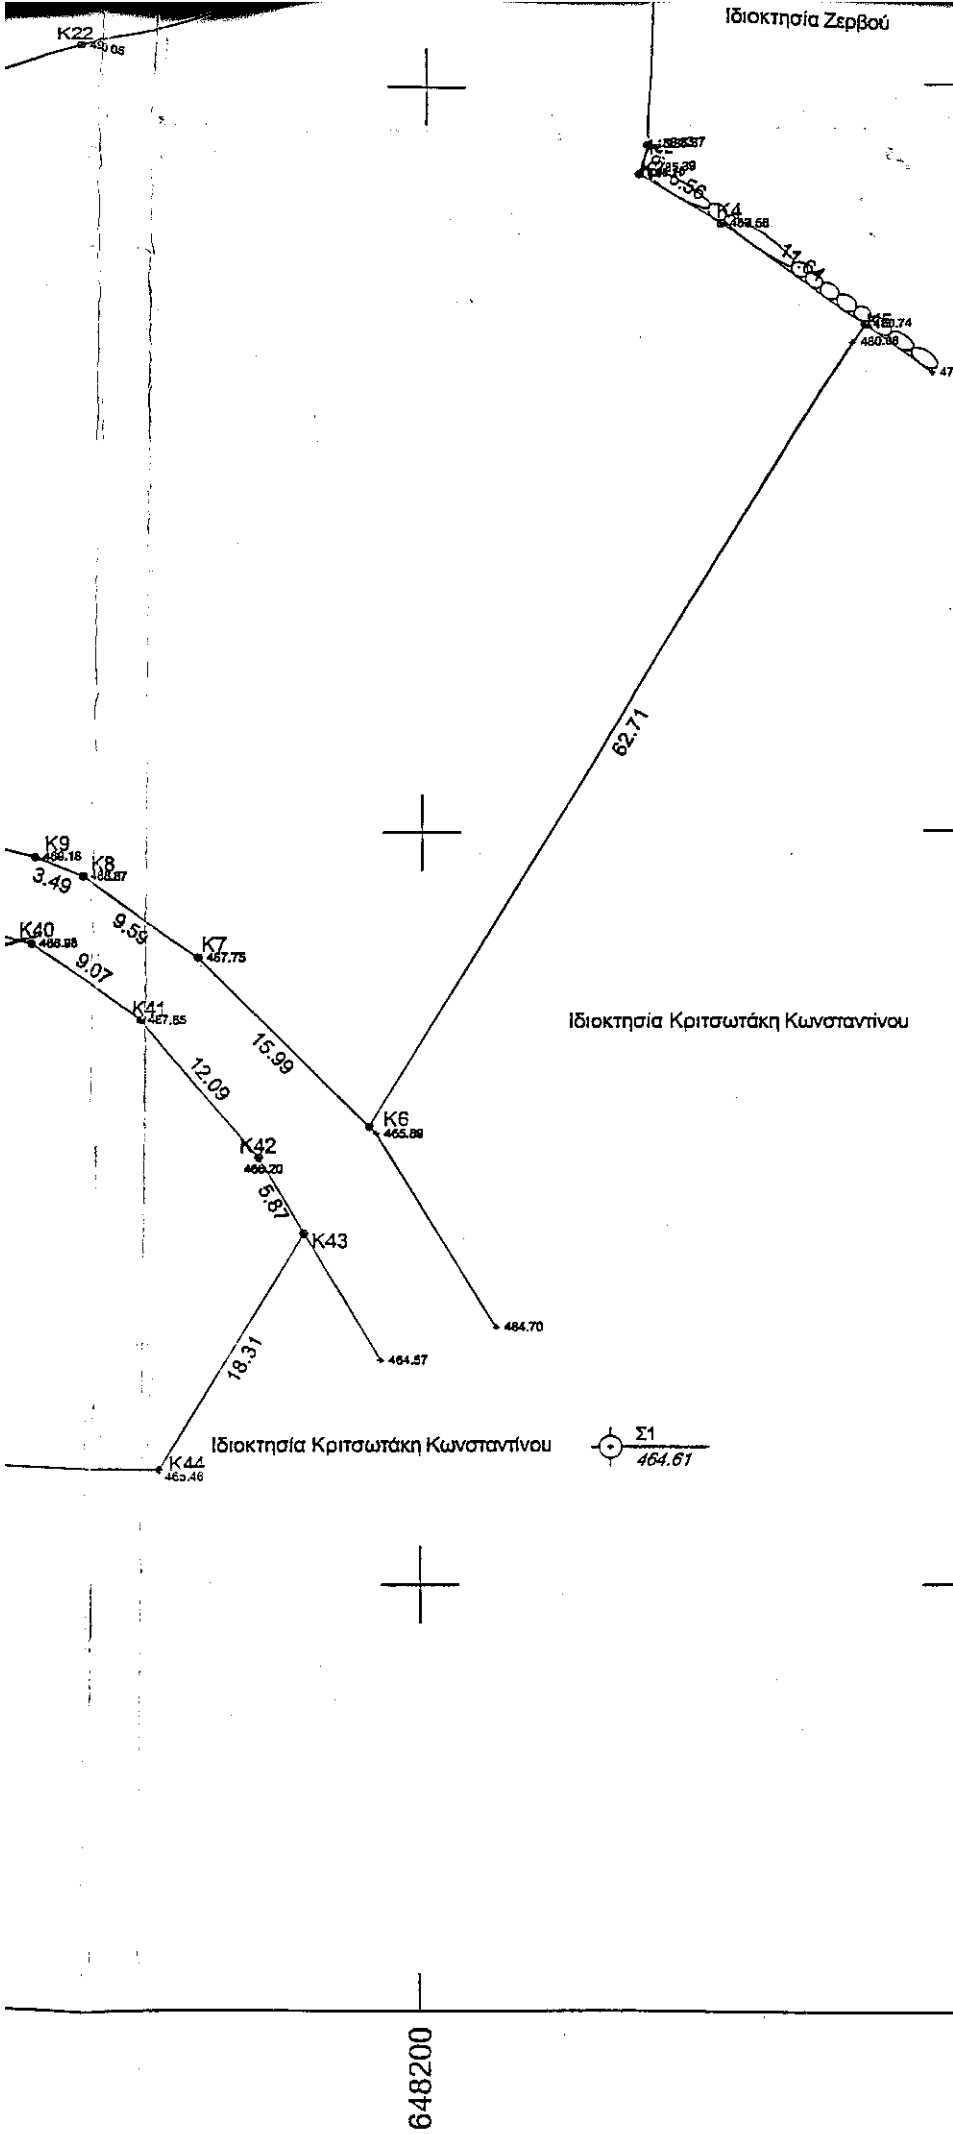

K30	648083.92	3899066.96	K30K31 = 23.71
K31	648061.97	3899057.99	K31K32 = 4.77
K32	648059.90	3899053.70	K32K33 = 9.09
K33	648061.18	3899044.69	K33K34 = 11.12
K34	648071.87	3899041.60	K34K35 = 12.68
K35	648084.54	3899041.01	K35K36 = 22.27
K36	648106.35	3899045.48	K36K37 = 24.35
K37	648130.58	3899047.85	K37K38 = 16.29
K38	648146.87	3899048.40	K38K39 = 10.76
K39	648157.48	3899046.61	K39K40 = 16.89
K40	648173.86	3899042.50	K40K41 = 9.07
K41	648181.39	3899037.44	K41K42 = 12.09
K42	648189.28	3899028.28	K42K43 = 5.87
K43	648192.29	3899023.24	K43K44 = 18.31
K44	648182.81	3899007.58	K44K45 = 224.59
K45	647958.29	3899013.14	K45K46 = 25.62
K46	647933.43	3899019.34	K46K47 = 9.57
K47	647940.80	3899025.45	K47K48 = 7.05
K48	647945.93	3899030.28	K48K49 = 9.05
K49	647953.85	3899034.68	K49K50 = 7.04
K50	647960.67	3899036.42	K50K51 = 4.13
K51	647963.29	3899039.62	K51K52 = 31.50
K52	647981.39	3899065.40	K52K53 = 19.21
K53	647993.12	3899080.62	K53K54 = 18.14
K54	648004.07	3899095.08	K54K55 = 16.08
K55	648010.26	3899109.92	K55K56 = 21.62
K56	648021.33	3899128.49	K56K57 = 10.10
K57	648026.84	3899136.95	K57K58 = 19.84
K58	648040.79	3899151.06	K58K59 = 11.28
K59	648049.02	3899158.77	K59K60 = 9.85
K60	648056.50	3899165.18	K60K61 = 6.49
K61	648061.99	3899168.64	K61K62 = 13.98
K62	648071.45	3899178.93	K62K63 = 6.53
K63	648074.95	3899184.44	K63K64 = 9.18
K64	648080.05	3899192.07	K64K65 = 8.18
K65	648081.90	3899200.05	K65K66 = 11.19
K66	648083.92	3899211.05	K66K67 = 2.87
K67	648085.75	3899208.84	K67K68 = 13.18
K68	648089.95	3899196.34	K68K69 = 6.18
K69	648094.95	3899192.72	K69K70 = 5.12
K70	648099.57	3899190.51	K70K71 = 17.12
K71	648114.81	3899182.72	K71K72 = 45.30
K72	648160.10	3899181.54	K72K73 = 51.87
K73	648211.38	3899173.72	K73K74 = 48.16
K74	648215.99	3899125.78	K74K24 = 1.54
K24	648216.14	3899124.25	
Εμβαδό: 28255.19			Περίμετρος: 1033.26

ΒΕΒΑΙΩΣΗ Ν. 651/1977

Ο ΥΠΟΓΕΓΡΑΜΜΕΝΟΣ ΜΙΧΑΗΛ ΕΜΜ. ΦΑΡΣΑΡΗΣ ΔΗΛΩΝΩ ΟΤΙ :

1. ΟΙ ΙΔΙΟΚΤΗΣΙΕΣ ΟΙ ΟΠΟΙΕΣ ΠΕΡΙΓΡΑΦΟΝΤΑΙ ΣΤΟ ΤΟΠΟΓΡΑΦΙΚΟ ΑΥΤΟ ΔΙΑΓΡΑΜΜΑ ΜΕ ΤΑ ΠΕΡΙΜΕΤΡΙΚΑ ΣΤΟΙΧΕΙΑ Κ1-Κ2-Κ3-...-Κ23-Κ24-Κ1 ΚΑΙ Κ24-Κ25-Κ26-...-Κ73-Κ74-Κ24 ΑΝΗΚΟΥΝ ΣΤΗ ΛΥΡΑΚΗ ΑΝΝΑ ΚΑΙ ΕΧΟΥΝ ΕΜΒΑΔΟ 5941.33 τ.μ. ΚΑΙ 28255.19 τ.μ. ΑΝΤΙΣΤΟΙΧΑ. ΕΥΡΙΣΚΟΝΤΑΙ ΕΚΤΟΣ ΣΧΕΔΙΟΥ ΠΟΛΕΩΣ, ΕΙΝΑΙ ΑΡΤΙΕΣ ΚΑΙ ΟΙΚΟΔΟΜΗΣΙΜΕΣ ΚΑΤΑ ΤΗΝ ΚΕΙΜΕΝΗ ΣΗΜΕΡΑ ΠΟΛΕΟΔΟΜΙΚΗ ΝΟΜΟΘΕΣΙΑ.

2. ΤΑ ΑΚΙΝΗΤΑ ΔΕΝ ΑΠΟΤΕΛΟΥΝ ΤΜΗΜΑΤΑ ΕΥΡΥΤΕΡΗΣ ΙΔΙΟΚΤΗΣΙΑΣ

ΑΓΙΟΣ ΝΙΚΟΛΑΟΣ 13-7-2005


Ο ΜΗΧΑΝΙΚΟΣ


ΜΙΧΑΗΛ ΕΜΜ. ΦΑΡΣΑΡΗΣ
 ΑΓΡ. ΤΟΠΟΓΡΑΦΟΣ ΜΗΧΑΝΙΚΟΣ Ε.Μ.Π.
 ΜΕΛΟΣ Τ.Ε.Ε. ΑΡΙΘ. ΜΗΤΡΟΥ 77048
 ΠΡΙΓΚ. ΤΕΡΠΙΔΟΥ 4 - ΑΓ. ΝΙΚΟΛΑΟΣ - ΤΗΛ. 28410 - 28554
 Α.Φ.Μ. 050954276 - Δ.Ο.Υ ΑΓ. ΝΙΚΟΛΑΟΥ

ΔΗΛΩΣΗ ΥΛΟΠΟΙΗΣΕΩΣ ΟΡΙΩΝ


Η ΥΠΟΓΕΓΡΑΜΜΕΝΗ ΛΥΡΑΚΗ ΑΝΝΑ ΔΗΛΩΝΩ ΟΤΙ ΤΑ ΟΡΙΑ ΜΕ ΒΑΣΗ ΤΑ ΟΠΟΙΑ ΕΓΙΝΕ Η ΑΠΟΤΥΠΩΣΗ ΤΗΣ ΙΔΙΟΚΤΗΣΙΑΣ ΠΟΥ ΠΕΡΙΓΡΑΦΕΤΑΙ ΣΕ ΑΥΤΟ ΤΟ ΤΟΠΟΓΡΑΦΙΚΟ ΔΙΑΓΡΑΜΜΑ, ΕΧΟΥΝ ΥΛΟΠΟΙΗΘΕΙ ΕΠΙ ΤΟΥ ΕΔΑΦΟΥΣ, ΗΜΟΥΝ ΠΑΡΟΥΣΑ ΚΑΤΑ ΤΙΣ ΜΕΤΡΗΣΕΙΣ ΚΑΙ ΕΙΝΑΙ ΤΑ ΟΡΘΑ.

Η ΔΗΛΟΥΣΑ

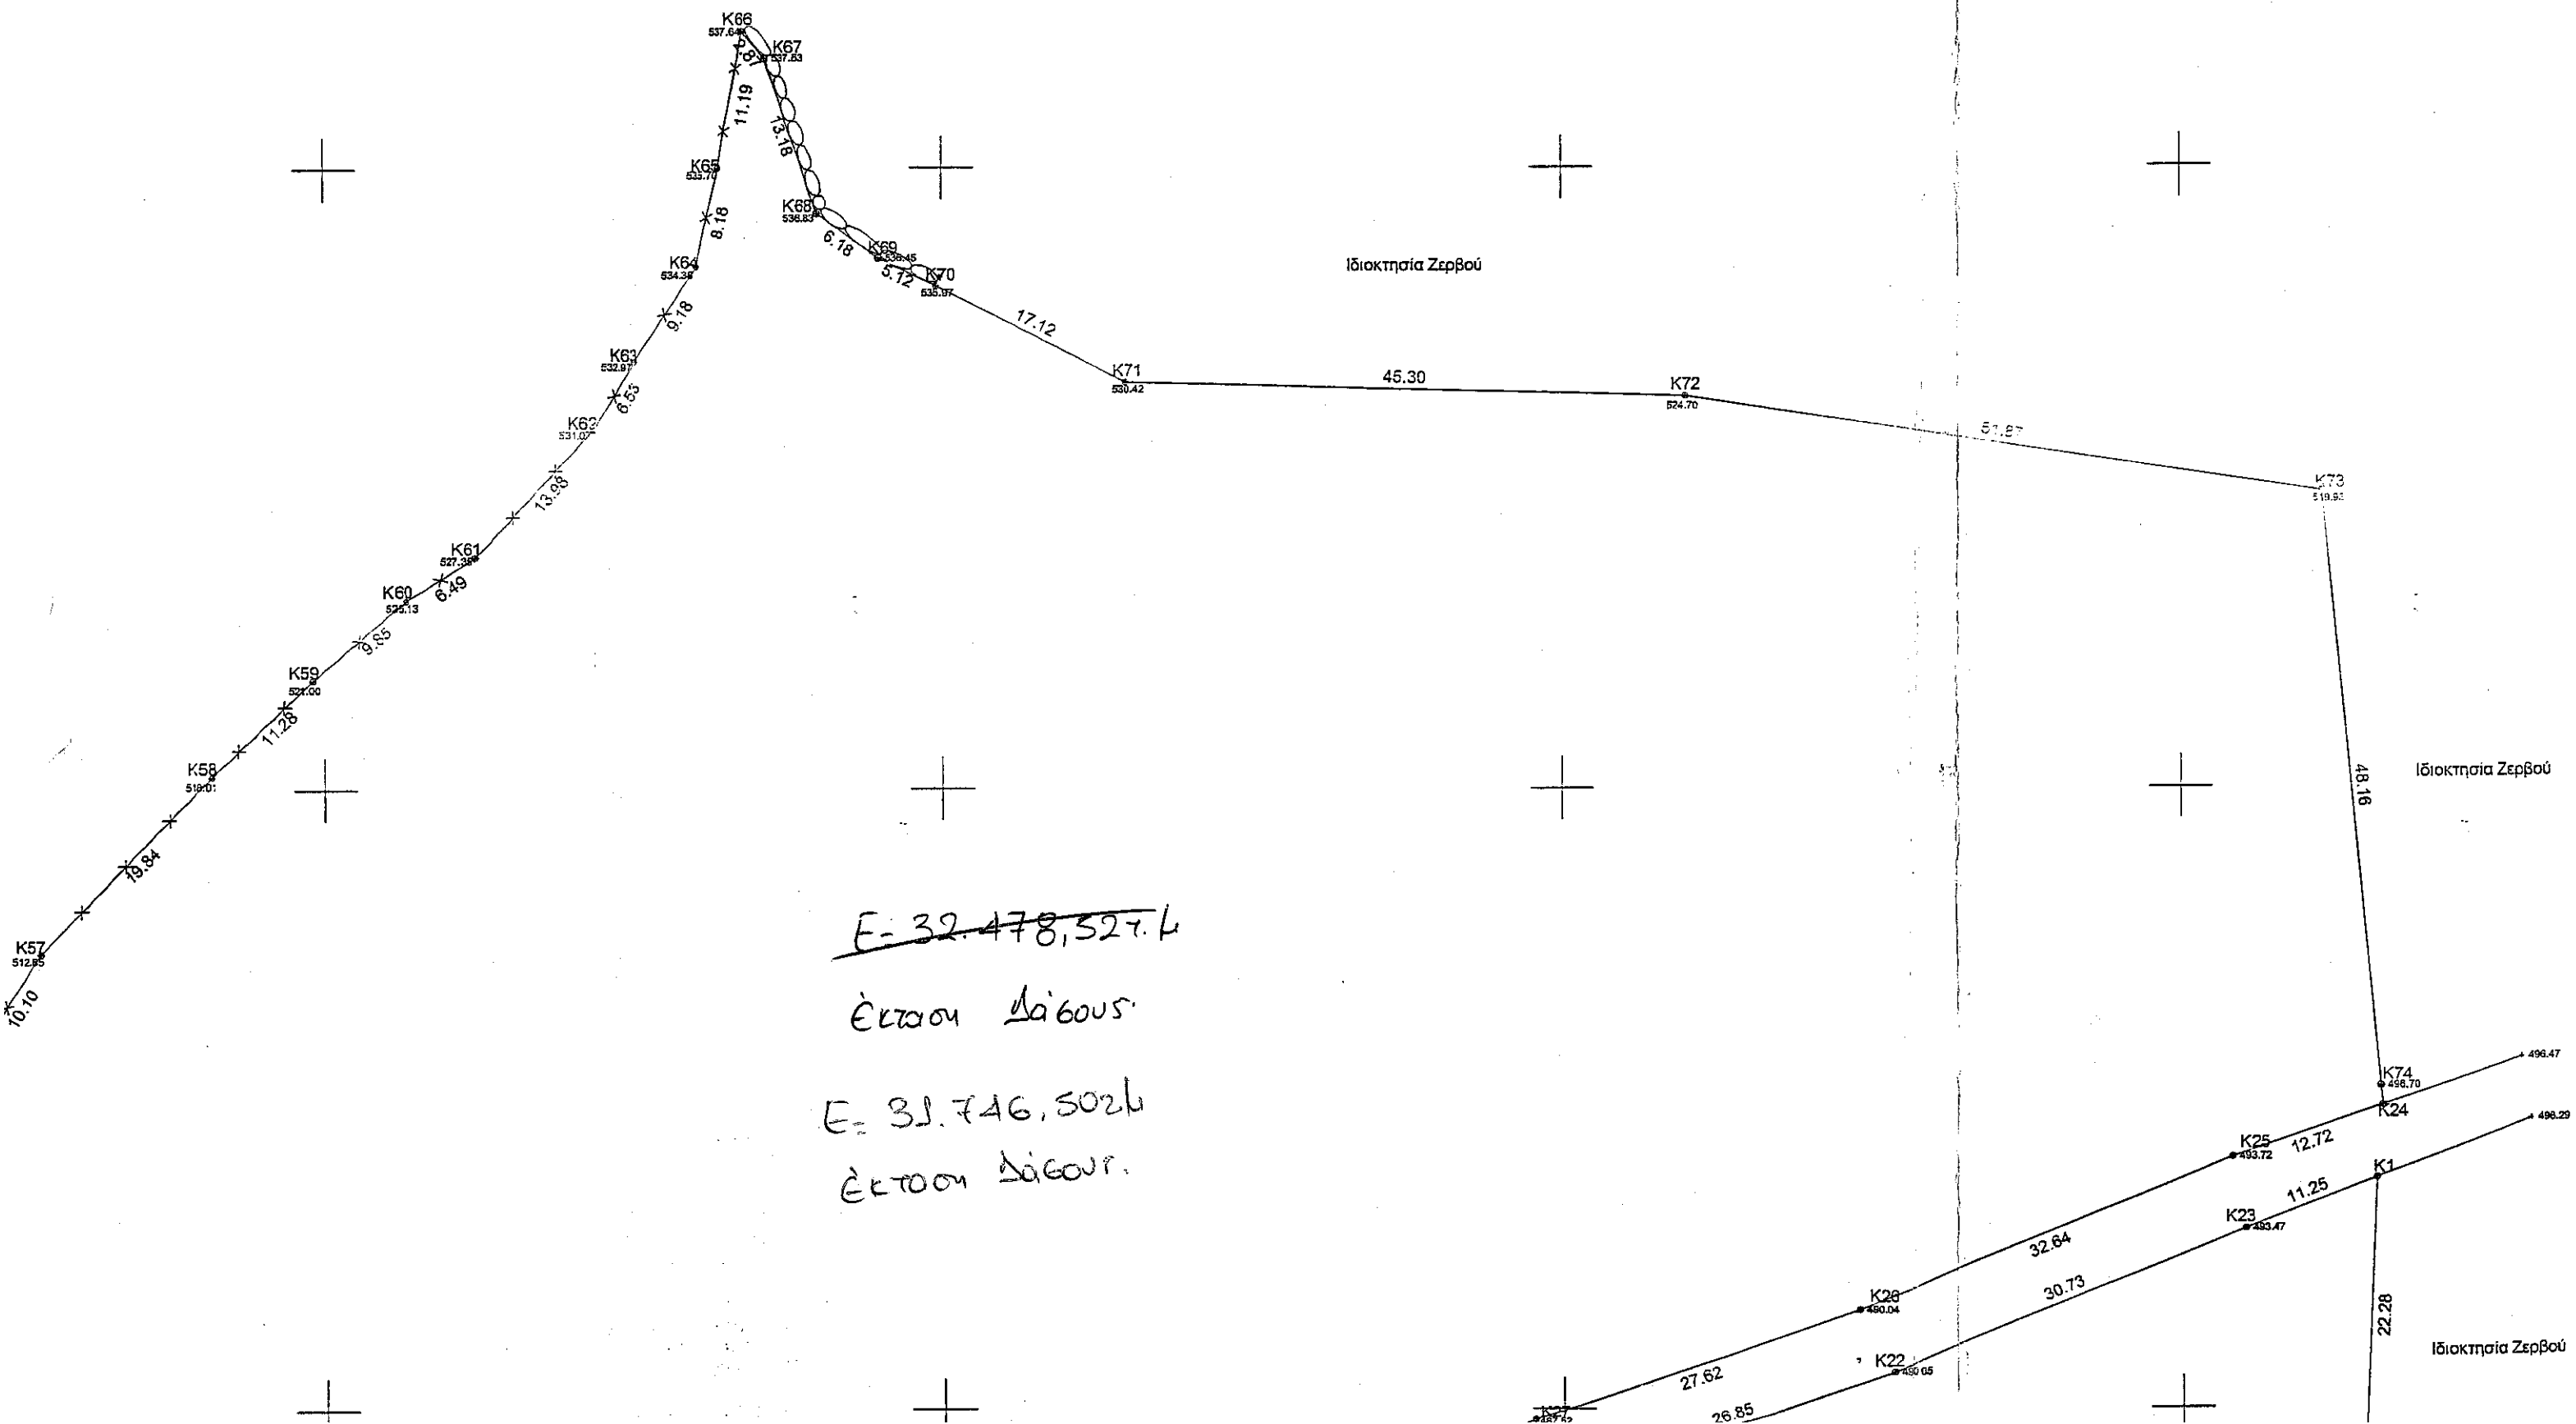

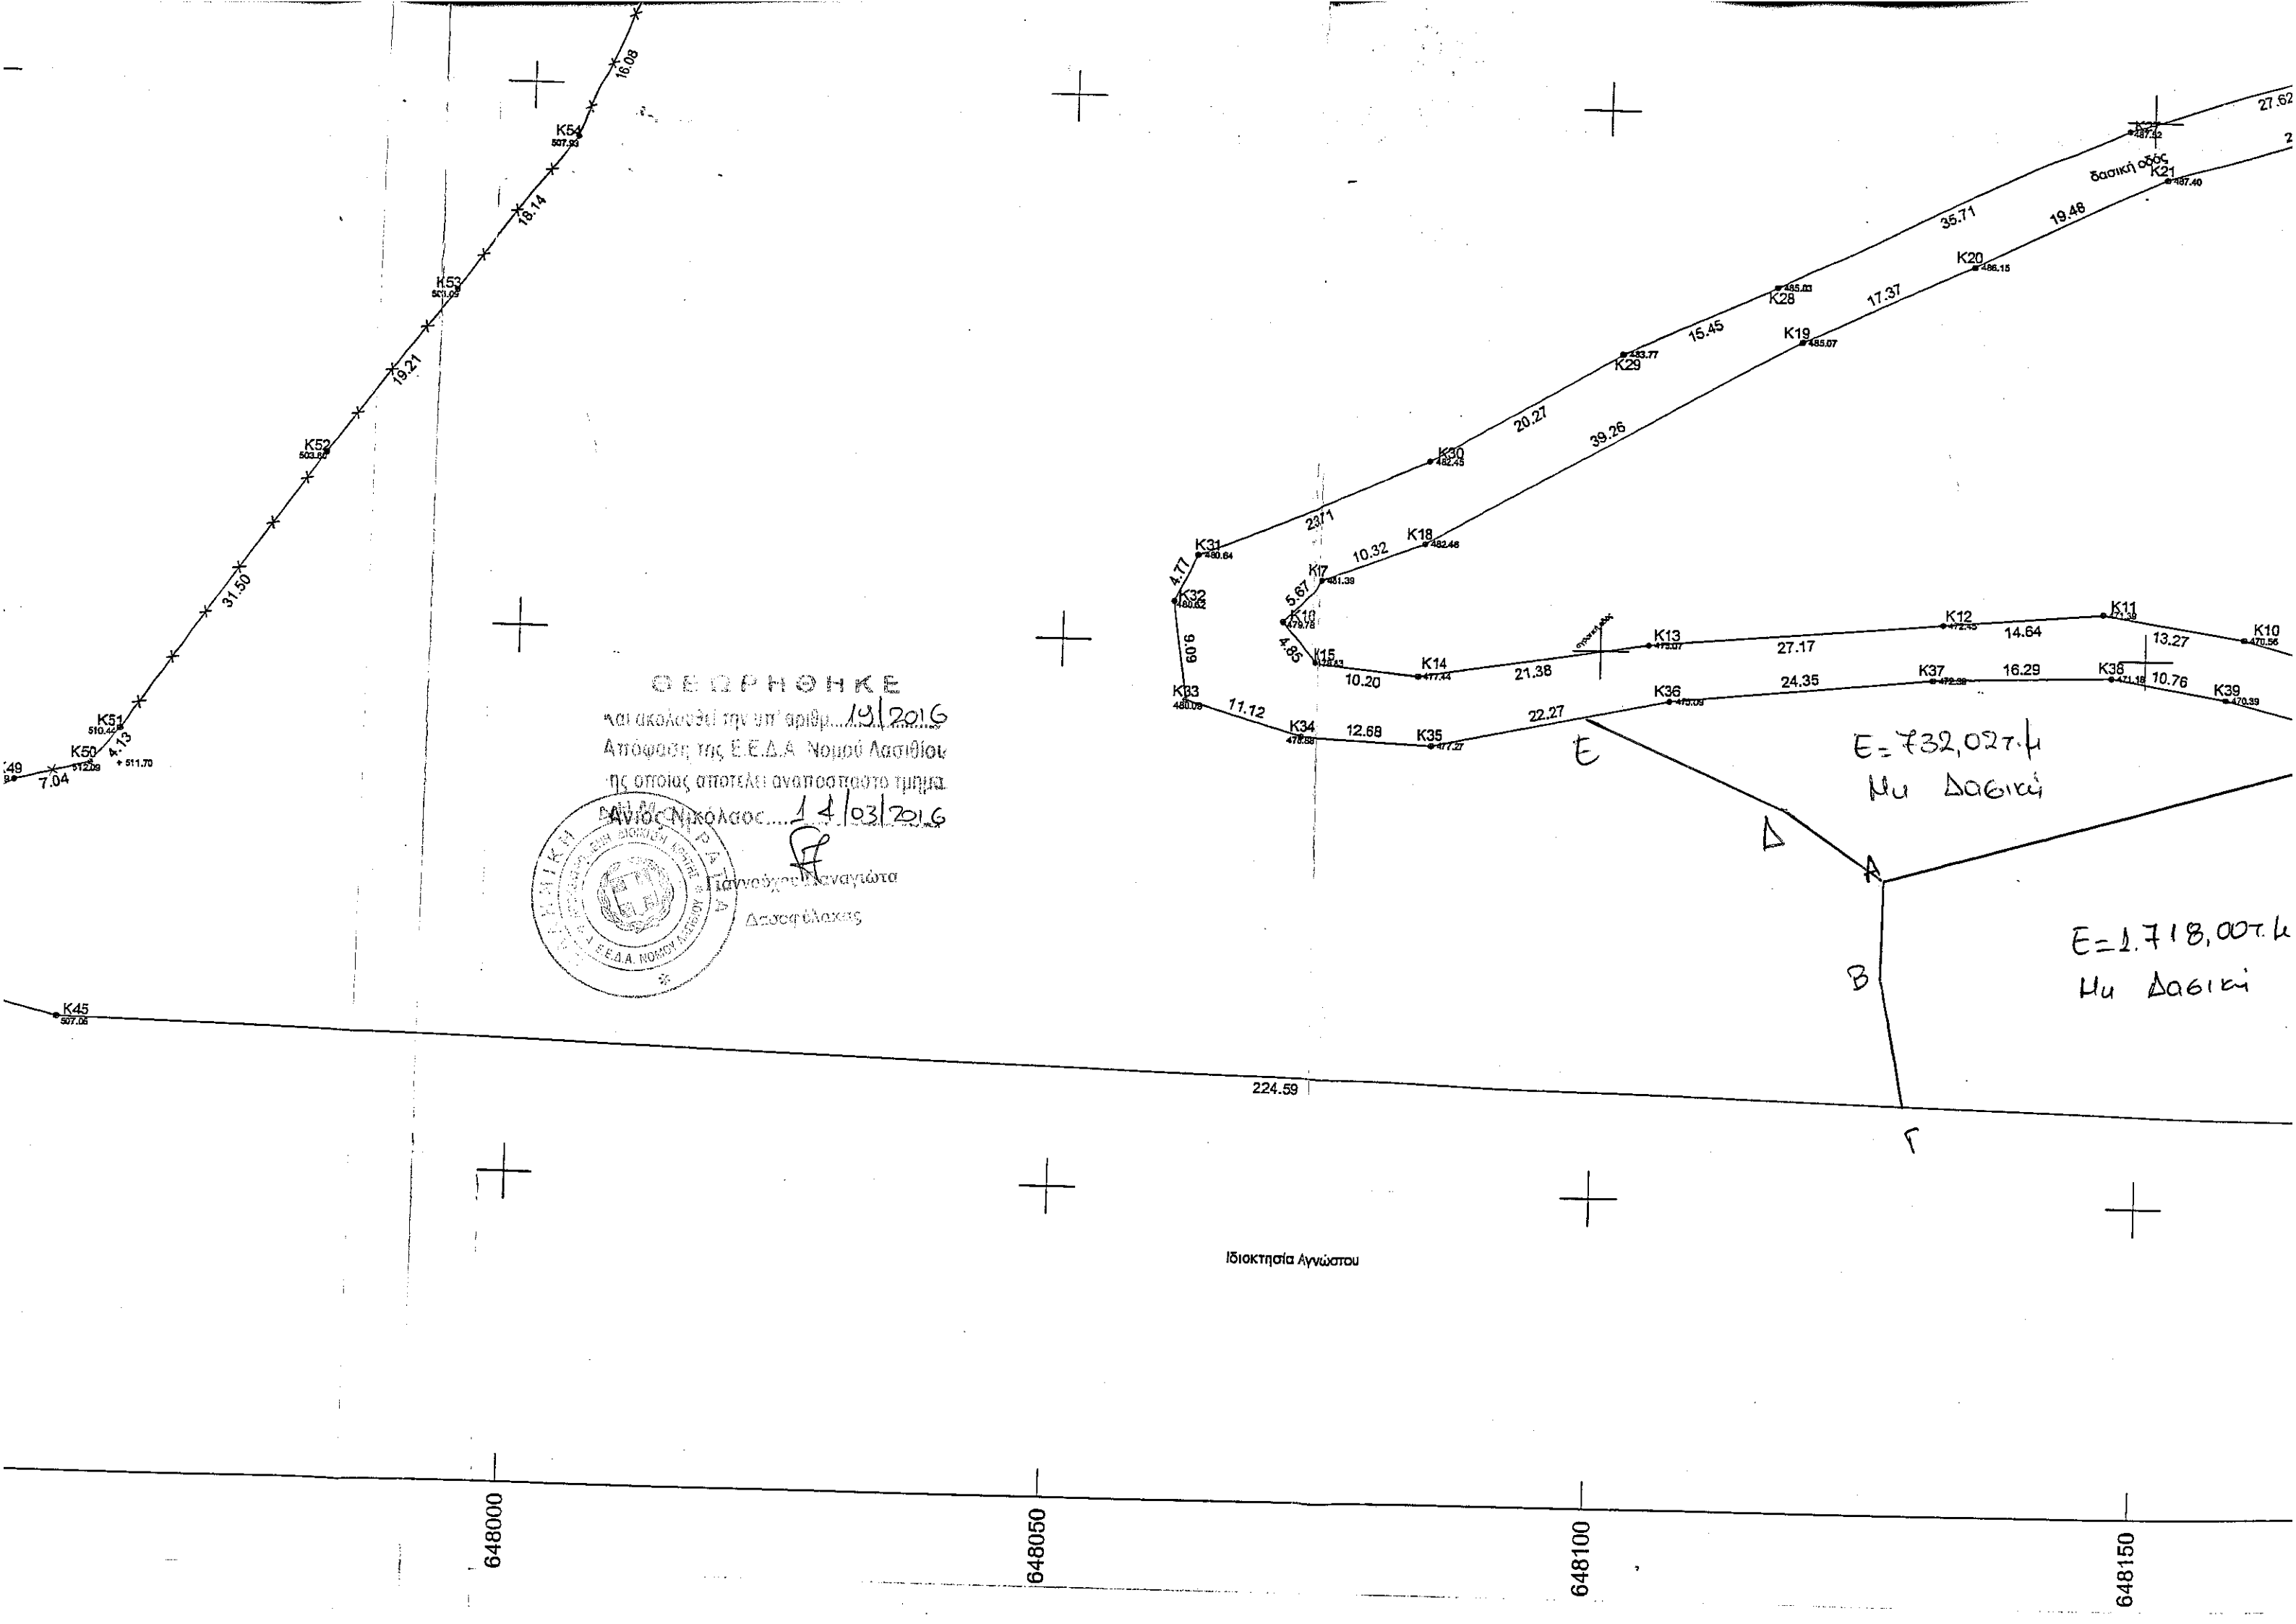

ΘΕΩΡΗΘΗΚΕ
 και ακολουθεί την υπ' αριθμ. 19/2016
 Απόφαση της Ε.Ε.Δ.Α Νομού Λασιθίου
 ης οποίας αποτελεί ανασπαστικό τμήμα
 Αντώνης Νικόλαος... 14/03/2016

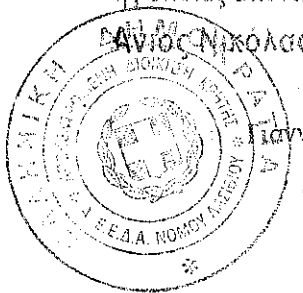

Γιαννούλης Αναγνώστης
 Δασοφύλακας

Ε = 732,027.4
 Μμ Δασικά

Ε = 1.718,00τ.4
 Μμ Δασικά

Ιδιοκτησία Αγνώστου

648000

648050


648100

648150

K13	648104.
K14	648083.
K15	648073
K16	648059.
K17	648073.
K18	648083.
K19	648117.
K20	648133
K21	648151
K22	648176
K23	648205
K1	648215
Εμβαδό: 5941.	

Πίνακας

Κορυφή	X
K24	648211
K25	64820
K26	64817
K27	64814
K28	64811
K29	64810
K30	64808
K31	64806
K32	64805
K33	64806
K34	64807
K35	64808
K36	64810
K37	64811
K38	64811
K39	64811
K40	6481
K41	6481
K42	6481
K43	6481
K44	6481
K45	6479
K46	6479
K47	6479
K48	6479
K49	6479
K50	6479
K51	6479
K52	6479
K53	6479
K54	648
K55	648
K56	648
K57	648
K58	648
K59	648
K60	648
K61	648
K62	648
K63	648
K64	648
K65	648
K66	648
K67	648
K68	648
K69	648
K70	648
K71	648
K72	648

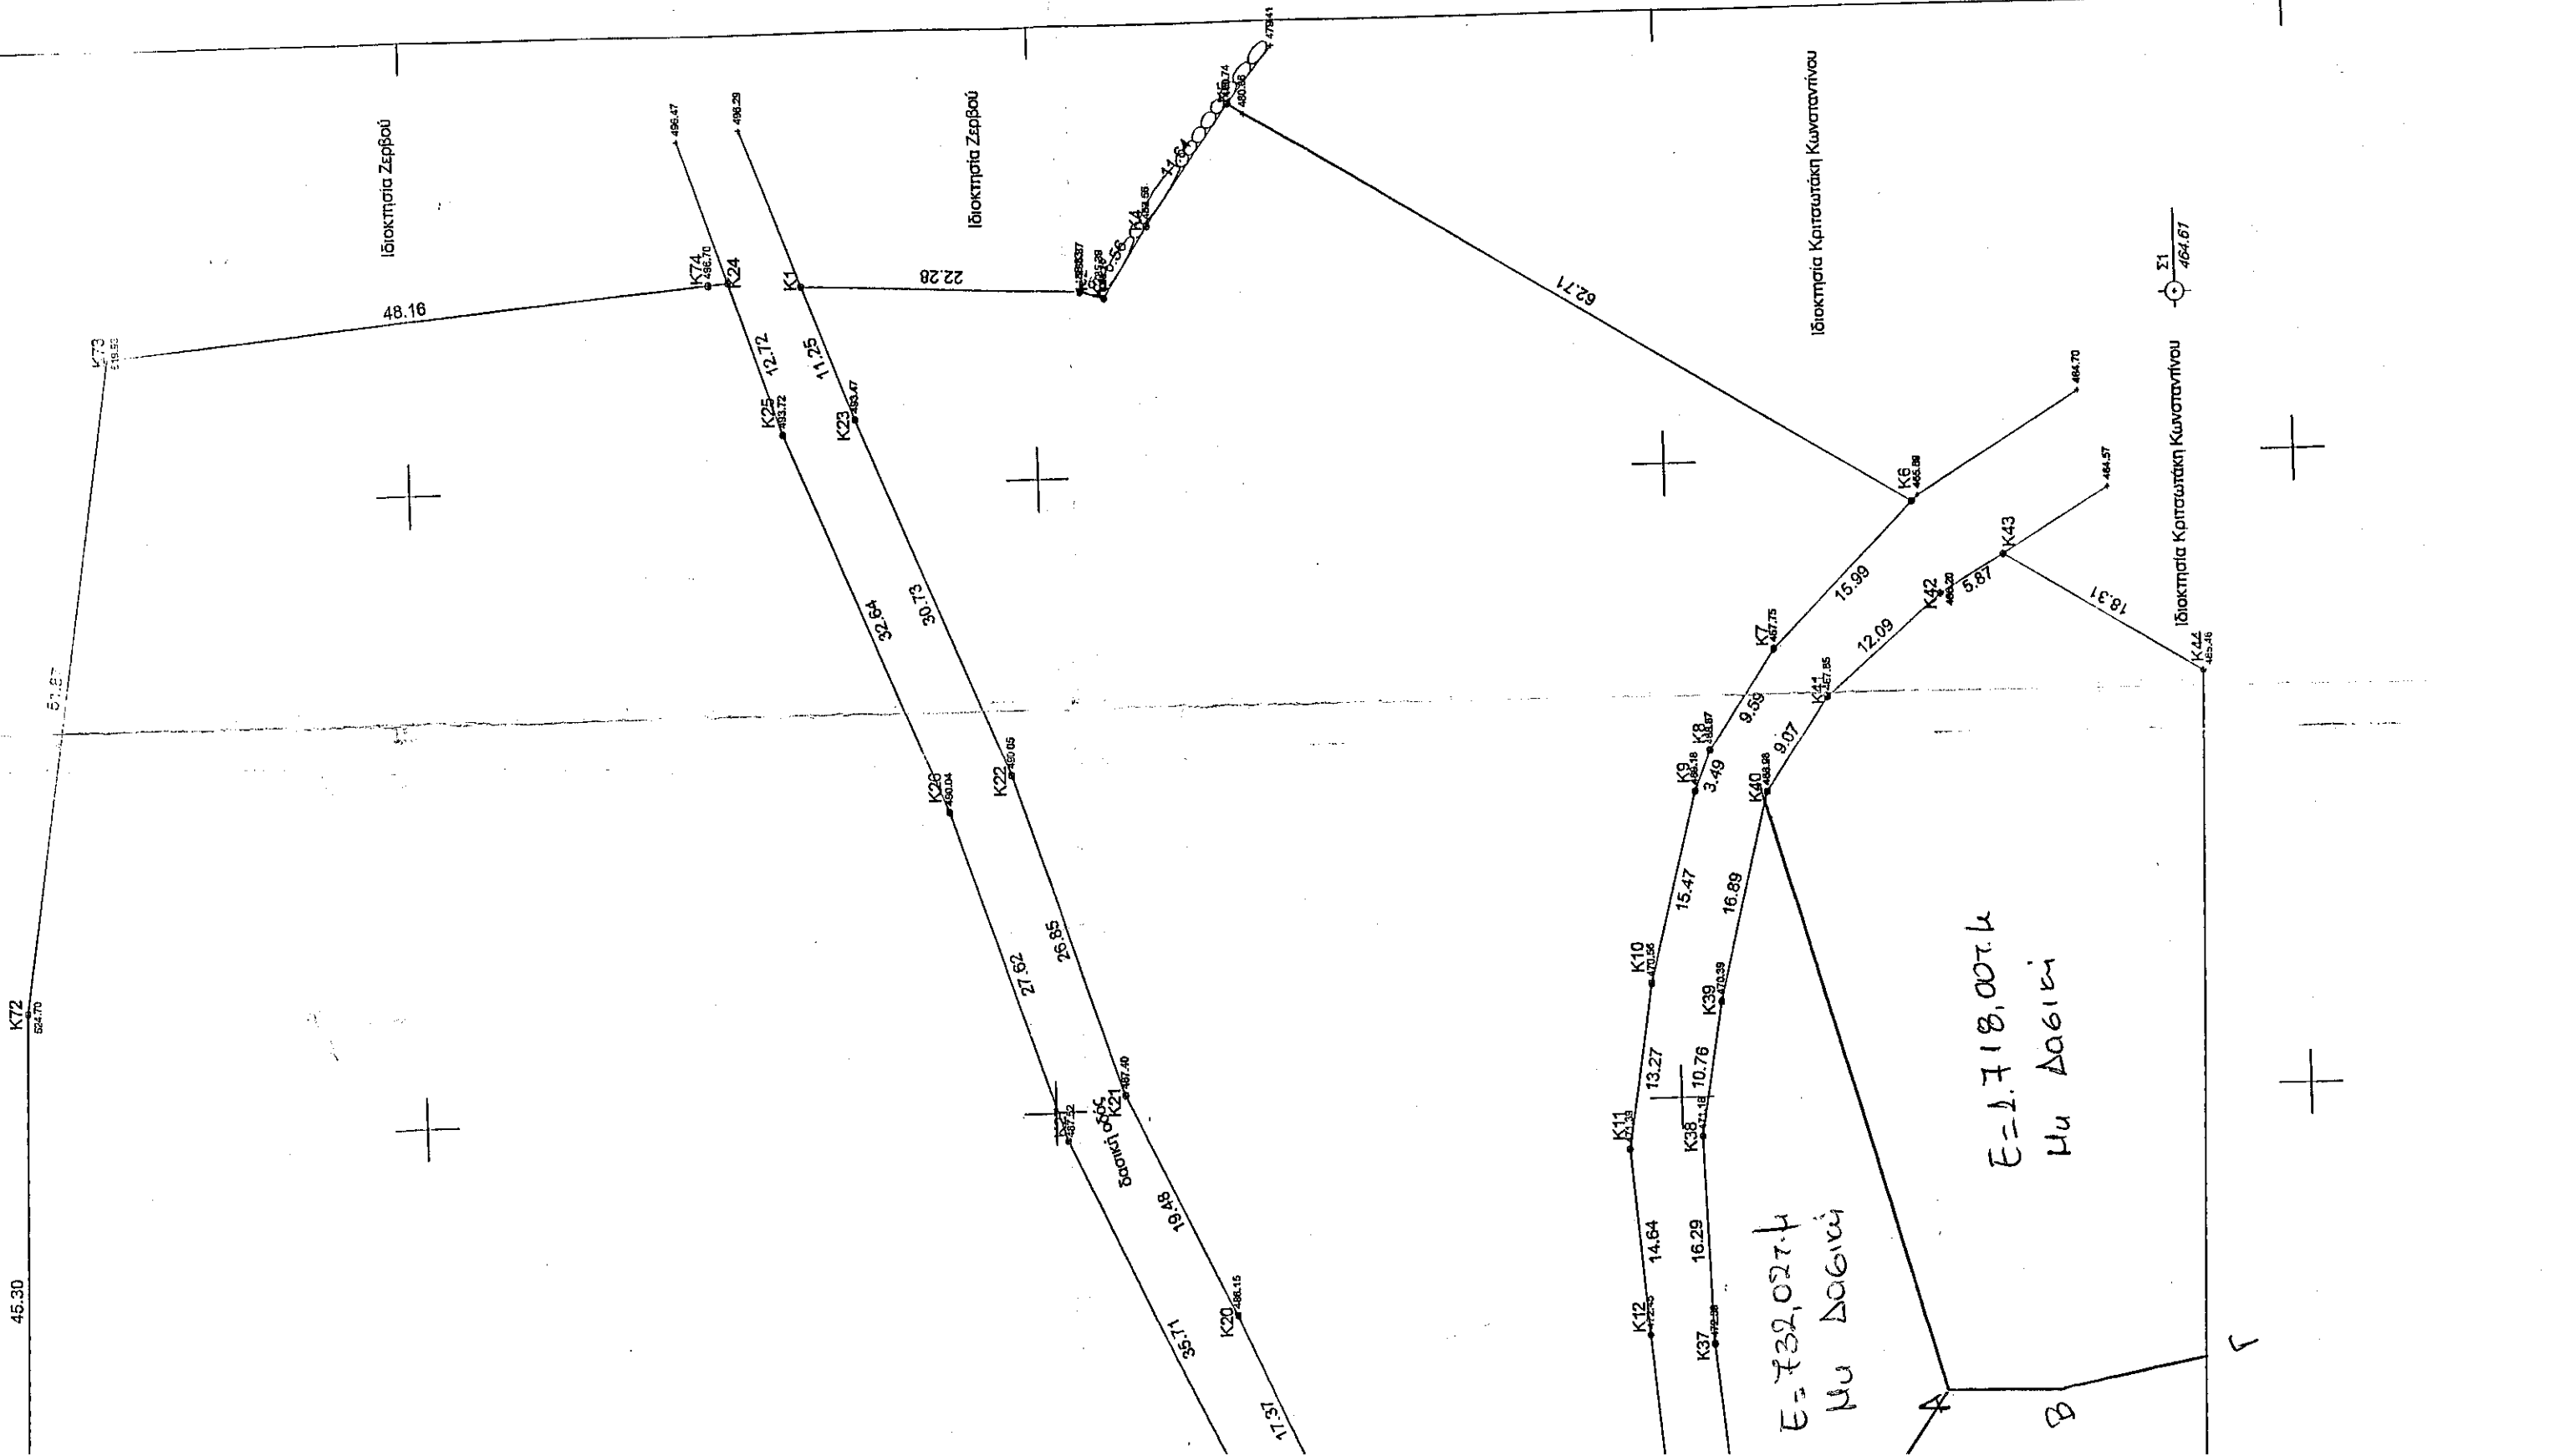

Ε = 1:32,027.4
Μμ Δομική

Ε = 1:718,007.4
Μμ Δομική

A B Γ