


ΥΠΟΜΝΗΜΑ

1. ΕΜΒΑΔΟΝ ΓΗΠΕΔΟΥ:


A1= A,B,Γ,Δ,Ε.....Ν,Ξ,Ο,Π,Α= 4117,27τμ

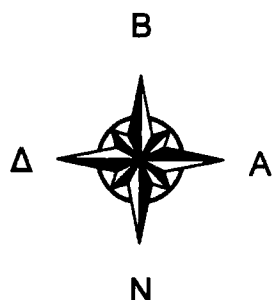

Πίνακας Συντεταγμένων κατά ΕΣΓΑ '87			
a/a	X	Y	Αποστάσεις
A	407865.33	4038940.18	---
B	407892.19	4038953.13	A - B: 29.81
Γ	407899.49	4038995.42	B - Γ: 42.91
Δ	407888.55	4039005.02	Γ - Δ: 14.55
Ε	407871.41	4039023.93	Δ - Ε: 25.53
Z	407876.48	4039030.29	Ε - Z: 8.14
H	407870.52	4039028.67	Z - H: 6.18
Θ	407851.79	4039044.12	H - Θ: 24.29
I	407830.43	4039033.39	Θ - I: 23.90
K	407832.87	4039015.54	I - K: 18.01
Λ	407842.06	4038990.95	K - Λ: 26.25
M	407844.02	4038970.84	Λ - M: 20.21
N	407850.40	4038969.15	M - N: 6.60
Ξ	407857.97	4038965.53	N - Ξ: 8.39
Ο	407862.64	4038958.90	Ξ - Ο: 8.11
Π	407864.17	4038948.39	Ο - Π: 10.62
A	407865.33	4038940.18	Π - A: 8.29

ΔΗΛΩΣΗ ΥΛΟΠΟΙΗΣΕΩΣ ΟΡΙΩΝ
Ο ΥΠΟΓΕΓΡΑΜΜΕΝΟΣ ΙΔΙΟΚΤΗΤΗΣ
ΤΗΣ ΩΣ ΑΝΩ ΙΔΙΟΚΤΗΣΙΑΣ
ΔΗΛΩΝΩ ΟΤΙ ΤΑ ΟΡΙΑ
ΠΟΥ ΕΧΩ ΥΛΟΠΟΙΗΣΕΙ ΣΕ ΑΥΤΗ ΕΙΝΑΙ ΟΡΘΑ

Ο ΙΔΙΟΚΤΗΤΗΣ

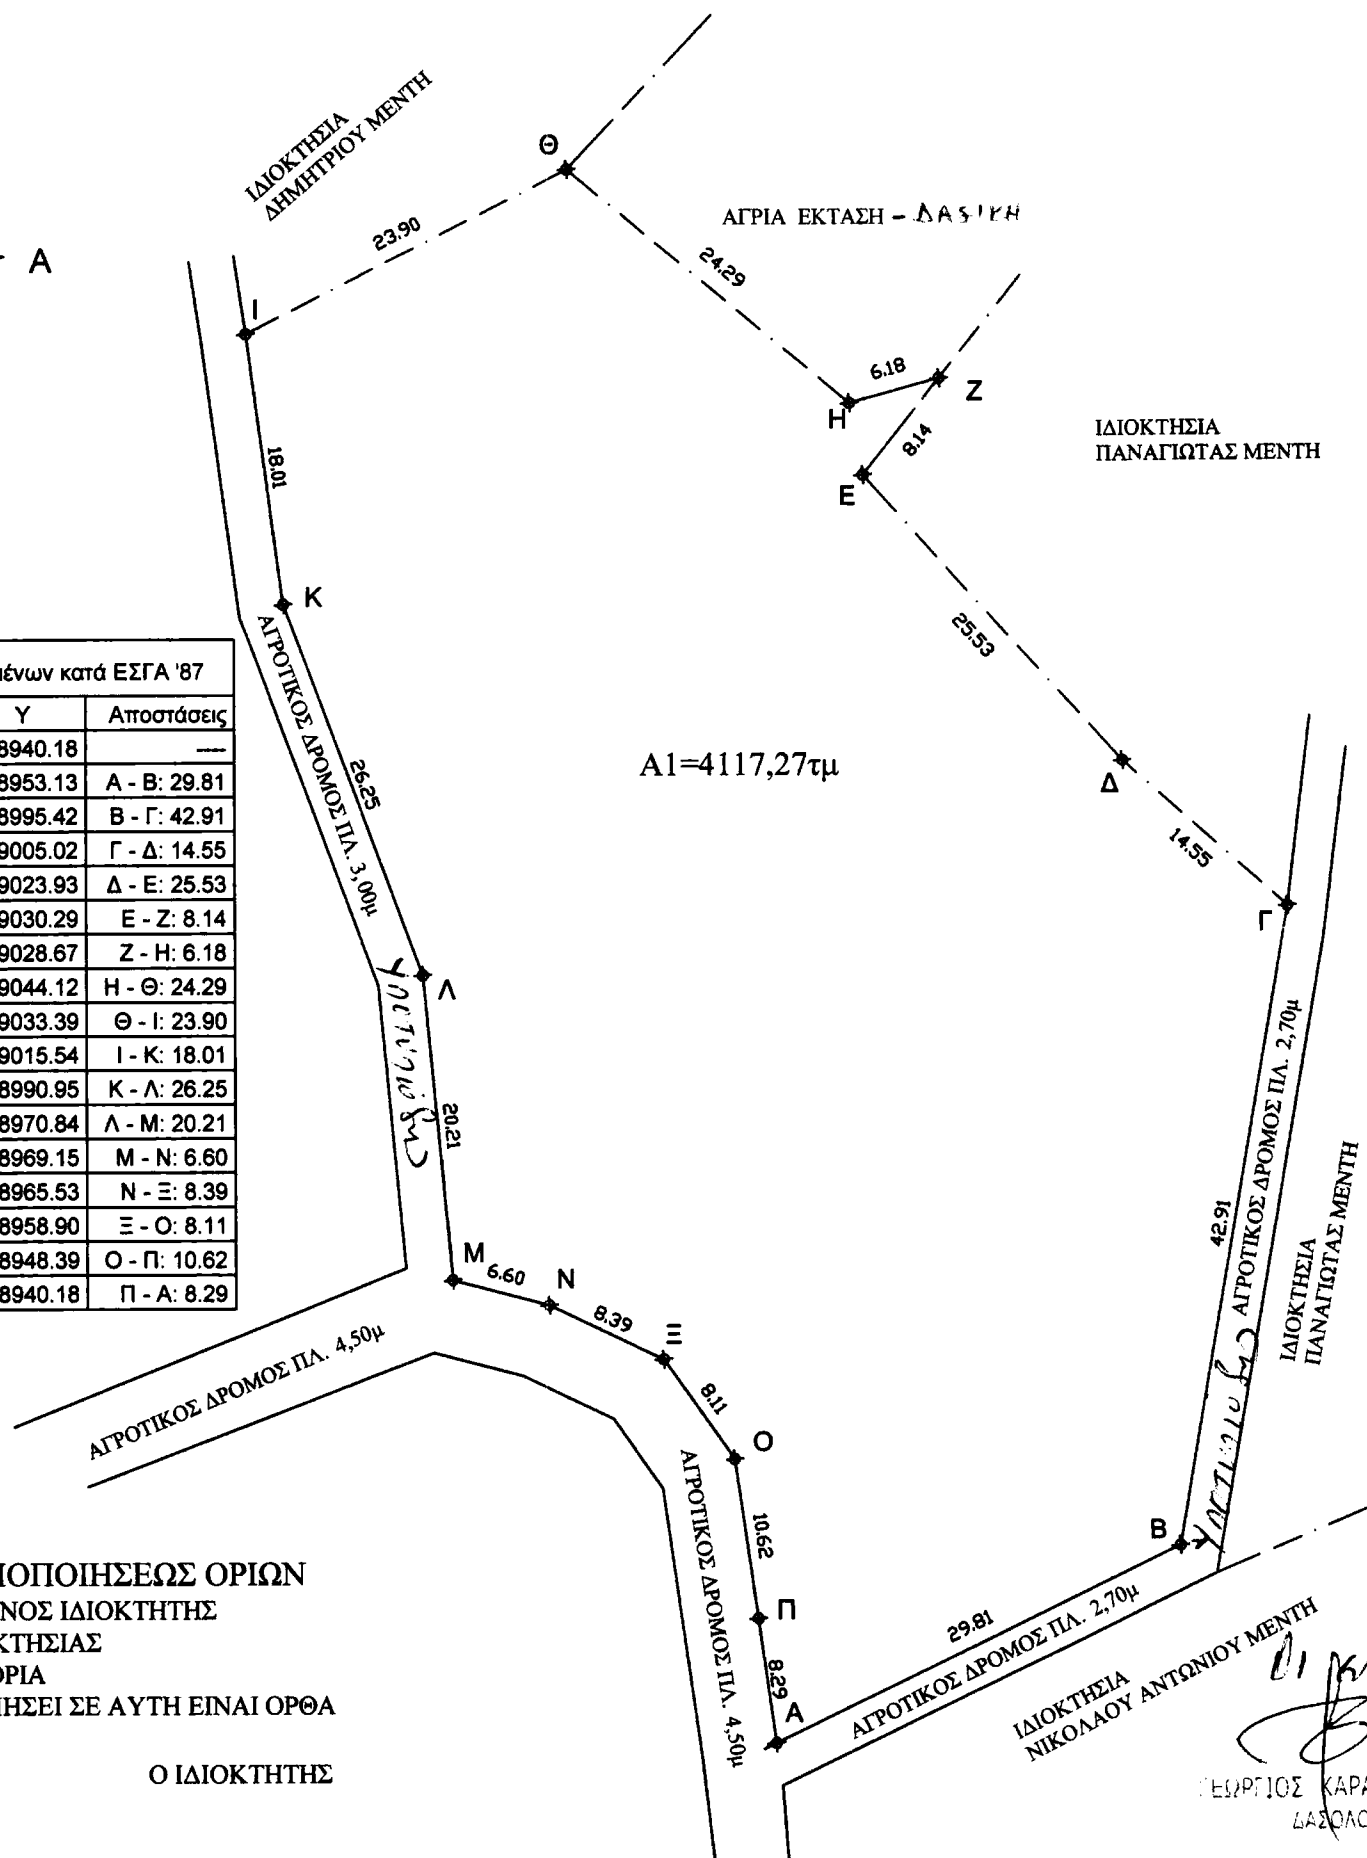

ΤΟΠΟΓΡΑΦΙΚΟ ΔΙΑΓΡΑΜΜΑ

ΙΔΙΟΚΤΗΣΙΑ :ΧΑΡΑΛΑΜΠΟΥ ΜΕΝΤΗ ΤΟΥ ΔΗΜΗΤΡΙΟΥ

ΘΕΣΗ : ΒΙΓΚΛΑ-ΦΟΡΤΙΑ-ΕΚΤΟΣ ΟΡΙΩΝ ΟΙΚΙΣΜΟΥ ΕΛΑΦΟΝΗΣΟΥ
ΔΗΜΟΥ ΕΛΑΦΟΝΗΣΟΥ ΛΑΚΩΝΙΑΣ

ΚΛΙΜΑΚΑ :1/500 ΧΡΟΝΟΣ ΜΕΛΕΤΗΣ : ΙΟΥΛΙΟΣ 2015

ΟΡΟΙ ΔΟΜΗΣΗΣ ΕΚΤΟΣ ΟΙΚΙΣΜΟΥ

Π. Δ/ΓΜΑ 24/31-5-1985 ΦΕΚ 270 Δ

ΤΡΟΠ. Π/Δ 31-12-2003 ΦΕΚ 308Α

ΑΡΤΙΟΤΗΤΑ = 4000 τμ²

ΜΕΓΙΣΤΗ ΔΟΜΗΣΗ

ΚΑΤΟΙΚΙΑ: Σ.Δ. για τα πρώτα 4000 τμ² max ΔΟΜΗΣΗ 200τμ²

ΜΕΓΙΣΤΟ ΥΨΟΣ: 7,50μ + 1,20μ ΣΤΕΓΗ (για διώροφη οικοδομή)

4,00μ + 1,20μ ΣΤΕΓΗ (για μονώροφη οικοδομή)

ΑΠΟΣΤΑΣΕΙΣ ΑΠΟ ΤΑ ΟΡΙΑ : 15,00μ

ΔΗΛΩΣΗ του Ν.651/77

Η ΥΠΟΓΡΑΦΟΥΣΑ ΔΟΥΜΑΝΗ ΣΤΑΜΑΤΙΝΑ

ΑΡΧΙΤΕΚΤΟΝ ΜΗΧΑΝΙΚΟΣ ΔΗΛΩΝΩ ΥΠΕΥΘΥΝΑ Ο ΑΓΡΟΣ Α1

ΒΡΙΣΚΕΤΑΙ ΕΚΤΟΣ ΟΡΙΩΝ ΟΙΚΙΣΜΟΥ ΕΛΑΦΟΝΗΣΟΥ ΔΗΜΟΥ ΕΛΑΦΟΝΗΣΟΥ ΛΑΚΩΝΙΑΣ

ΚΑΙ ΕΙΝΑΙ ΑΡΤΙΟΣ ΚΑΙ ΟΙΚΟΔΟΜΗΣΙΜΟΣ ΚΑΤΑ ΠΑΡΕΚΚΛΙΣΗ

ΒΑΣΕΙ ΔΗΛΩΣΗ ΤΟΥ ΙΔΙΟΚΤΗΤΗ ΟΤΙ ΠΡΟΥΠΑΡΧΕΙ ΜΕ ΑΥΤΗ ΤΗ ΜΟΡΦΗ ΠΡΟ ΤΗΣ 31-12-2003

ΒΑΣΕΙ ΤΩΝ ΙΣΧΥΟΥΣΩΝ ΠΟΛΕΟΔΟΜΙΚΩΝ ΔΙΑΤΑΞΕΩΝ.

ΔΕΝ ΕΜΠΙΠΤΕΙ ΣΤΙΣ ΔΙΑΤΑΞΕΙΣ ΤΟΥ Ν. 1337/83

ΚΑΙ ΔΕΝ ΟΦΕΙΛΕΙ ΕΙΣΦΟΡΑ ΣΕ ΓΗ ΚΑΙ ΧΡΗΜΑ.

Η ΕΞΑΡΤΗΣΗ ΣΤΟ ΕΓΣΑ 87 ΕΓΙΝΕ ΜΕ ΣΥΣΤΗΜΑ GPS ΚΑΙ ΚΑΝΟΝΤΑΣ ΧΡΗΣΗ

ΤΟΥ ΕΛΛΗΝΙΚΟΥ ΣΥΣΤΗΜΑΤΟΣ ΕΝΤΟΠΙΣΜΟΥ ΗΕΡΟΣ.

ΥΠΑΓΕΤΑΙ ΣΤΙΣ ΔΙΑΤΑΞΕΙΣ ΤΟΥ Ν. 3937/2011.

ΔΟΥΜΑΝΗ ΣΤΑΜΑΤΙΝΑ
ΑΡΧΙΤΕΚΤΟΝ ΜΗΧΑΝΙΚΟΣ Ε.Μ.Π.
ΓΕΩΡΓ. ΒΑΡΒΑΡΕΣΣΟΥ 13
ΠΕΛΑΓΙΑ ΛΑΚΩΝΙΑΣ Τ.Κ. 23053
Δ.Ο.Μ. 125187994 Δ.Ο.Υ.: ΣΠΑΡΤΗΣ
Α.Ε.Τ.Ε.Ε. 93623
ΤΗΛ.: 2734023131

ΔΗΛΩΣΗ ΤΟΥ Ν. 4178/13

1. Ο ΗΛΕΚΤΡΟΝΙΚΟΣ ΚΩΔΙΚΟΣ ΔΗΛΩΣΗΣ ΥΠΑΓΩΓΗΣ ΣΤΟ Ν. 4178/13 ΠΟΥ ΣΥΝΟΔΕΥΕΙ

ΤΟ ΠΑΡΟΝ ΤΟΠΟΓΡΑΦΙΚΟ ΔΙΑΓΡΑΜΜΑ ΕΙΝΑΙ:

2. ΤΑΥΤΟΣΗΜΟ ΤΟΠΟΓΡΑΦΙΚΟ ΔΙΑΓΡΑΜΜΑ ΘΑ ΕΙΣΑΧΘΕΙ ΣΕ ΗΛΕΚΤΡΟΝΙΚΗ ΜΟΡΦΗ

ΣΤΟ ΠΛΗΡΟΦΟΡΙΑΚΟ ΣΥΣΤΗΜΑ ΤΟΥ Ν. 4178/13 ΕΦΟΣΟΝ ΔΙΕΥΚΡΙΝΙΣΤΕΙ ΟΤΙ ΑΠΑΙΤΕΙΤΑΙ

Η ΜΗΧΑΝΙΚΟΣ

ΘΕΩΡΗΘΗΚΕ

Το παρόν ανήκει στο αριθ. 55139/1036/15/21-4-16

Αγγραφο του Δασάρχου Μολάων του

αποίου αποτελεί αναπόσπαστο μέρος.

Μολάων 21-04-2016

Ο Δασάρχης

ΓΕΩΡΓΙΟΣ ΚΑΡΑΓΙΑΝΝΑΚΟΣ
ΔΑΣΟΛΟΓΟΣ

ΠΑΝΑΓΙΩΤΗΣ ΜΠΟΥΡΝΑΣ
ΔΑΣΟΛΟΓΟΣ

ΓΕΩΡΓΙΟΣ ΚΑΡΑΓΙΑΝΝΑΚΟΣ
ΔΑΣΟΛΟΓΟΣ