


ΠΙΝΑΚΑΣ ΣΥΝΤΕΤΑΓΜΕΝΩΝ ΚΟΡΥΦΩΝΤΗΛΕΩΝ (ΕΙΣΑ 87)

α/α	X	Y	α/α	X	Y
A	627355,80	4565097,74	Z	627573,83	4565037,13
B	627365,06	4565089,02	H	627558,47	4565040,05
T	627580,17	4565064,31	Θ	627560,40	4565064,08
Δ	627581,55	4565028,85	Ι	627546,48	4565071,62
E	627574,14	4565029,14	Κ	627550,36	4565086,20

ΑΠΟΣΤΑΣΜΑ ΕΡΥΤΕΡΗΣ ΠΕΡΙΟΧΗΣ ΓΗΠΕΔΟΥ

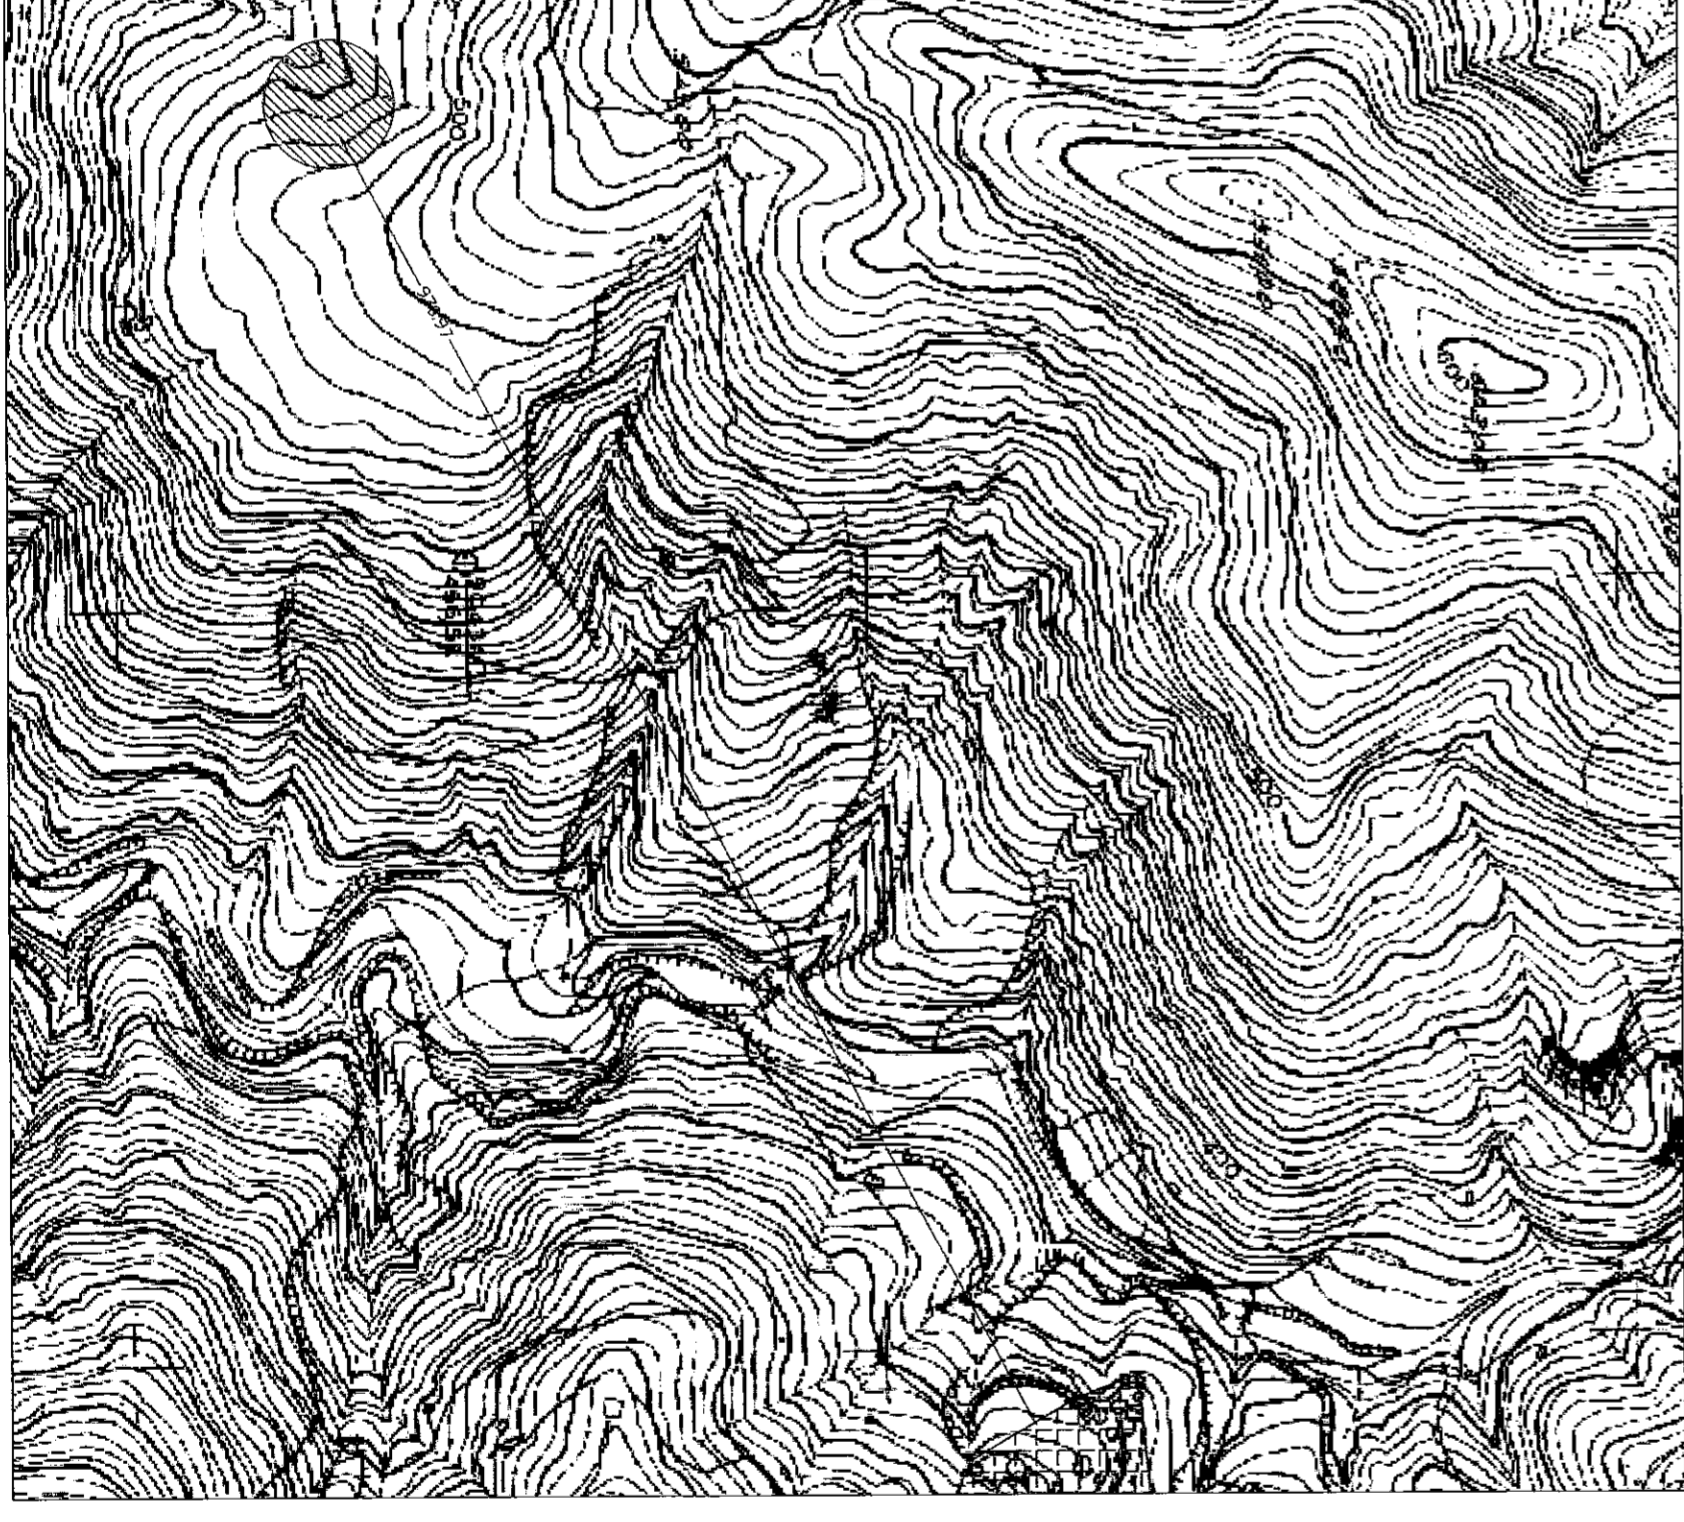

ΤΕΧΝΙΚΟ ΓΡΑΦΕΙΟ ΜΕΛΕΤΩΝ
ΗΛΙΑ Σ. ΘΕΜΕΛΙΔΗ
ΑΓΡΟΝΟΜΟΥ & ΤΟΠΟΓΡΑΦΟΥ ΜΗΧΑΝΙΚΟΥ

ΘΕΜΑ : ΤΟΠΟΓΡΑΦΙΚΟ ΔΙΑΓΡΑΜΜΑ - ΔΙΑΓΡΑΜΜΑ ΚΑΛΥΨΗΣ
 ΘΕΣΗ : ΚΤΗΜΑΤΙΚΗ ΠΕΡΙΟΧΗ ΗΕΡΜΑΣ Μ.Σ.Ν. ΡΟΔΟΥΣ
 ΕΡΓΟΛΟΗΤΗΣ : ΡΑΣΗΜ ΔΡΗΦ & ΤΣΑΤΣΗΣ
 ΚΙΜΑΚΑ ΣΧΕΔΙΟΥ : 1:200

*** ΠΡΑΓΜΑΤΟΠΟΙΟΥΜΕΝΑ ΣΤΟΙΧΕΙΑ ΔΟΜΗΣΗΣ**

ΔΟΜΗΣΗ:
 Εμβαδόν γηπέδου (Α-Β-Γ-Δ-Ε-Ζ-Η-Θ-Ι-Κ-Δ) = 1232 τμ.
 Εμβαδόν κτιρίου 01 = 203,24 τμ.
 Εμβαδόν κτιρίου 02 = 59,14 τμ.
 Σύνολο δόμησης: 262,38 τμ.
ΚΑΛΥΨΗ = 262,38 τμ.

ΟΙΚΟΣ:
 Κτιριο 01 = 406,37 κμ.
 Κτιριο 02 = 118,26 κμ.
 Σύνολο δόμησης: 524,63 κμ.

ΑΠΟΣΤΑΣΕΙΣ:
 -Μεσοστάσιον απόστασιον μεταξύ των κτιρίων = 0 μ.
 -Μεσοστάσιον απόστασιον από τα όρια του γηπέδου = 0 μ.
 -Απόστασιον γηπέδου από τον οικόπεδο = 971 μ.

ΧΡΟΝΟΣ ΜΕΛΕΤΗΣ: 27-9-2007

ΣΦΡΑΓΙΔΑ - ΥΠΟΓΡΑΦΗ

ΘΙΣΟΡΡΕΣΗ

ΘΕΜΕΛΙΔΗ Η Σ. ΗΛΙΑΣ
 ΑΓΡ. ΤΟΠΟΓΡΑΦΟΣ ΜΗΧΑΝΙΚΟΣ ΑΠ.Θ.
 ΜΕΛΟΣ ΤΕΕ - ΑΡ. ΠΡΩΤΟΚ. 104347
 ΑΒ. ΔΙΑΚΟΤ. ΔΕ - Β' 3-5 ΚΟΜΟΤΗΝΗ
 ΠΗΛ.2531027661 ΚΙΝ.6848514787
 Α.Σ.Μ. 13989588 ΔΟΤ.ΚΟΜΟΤΗΝΗΣ