
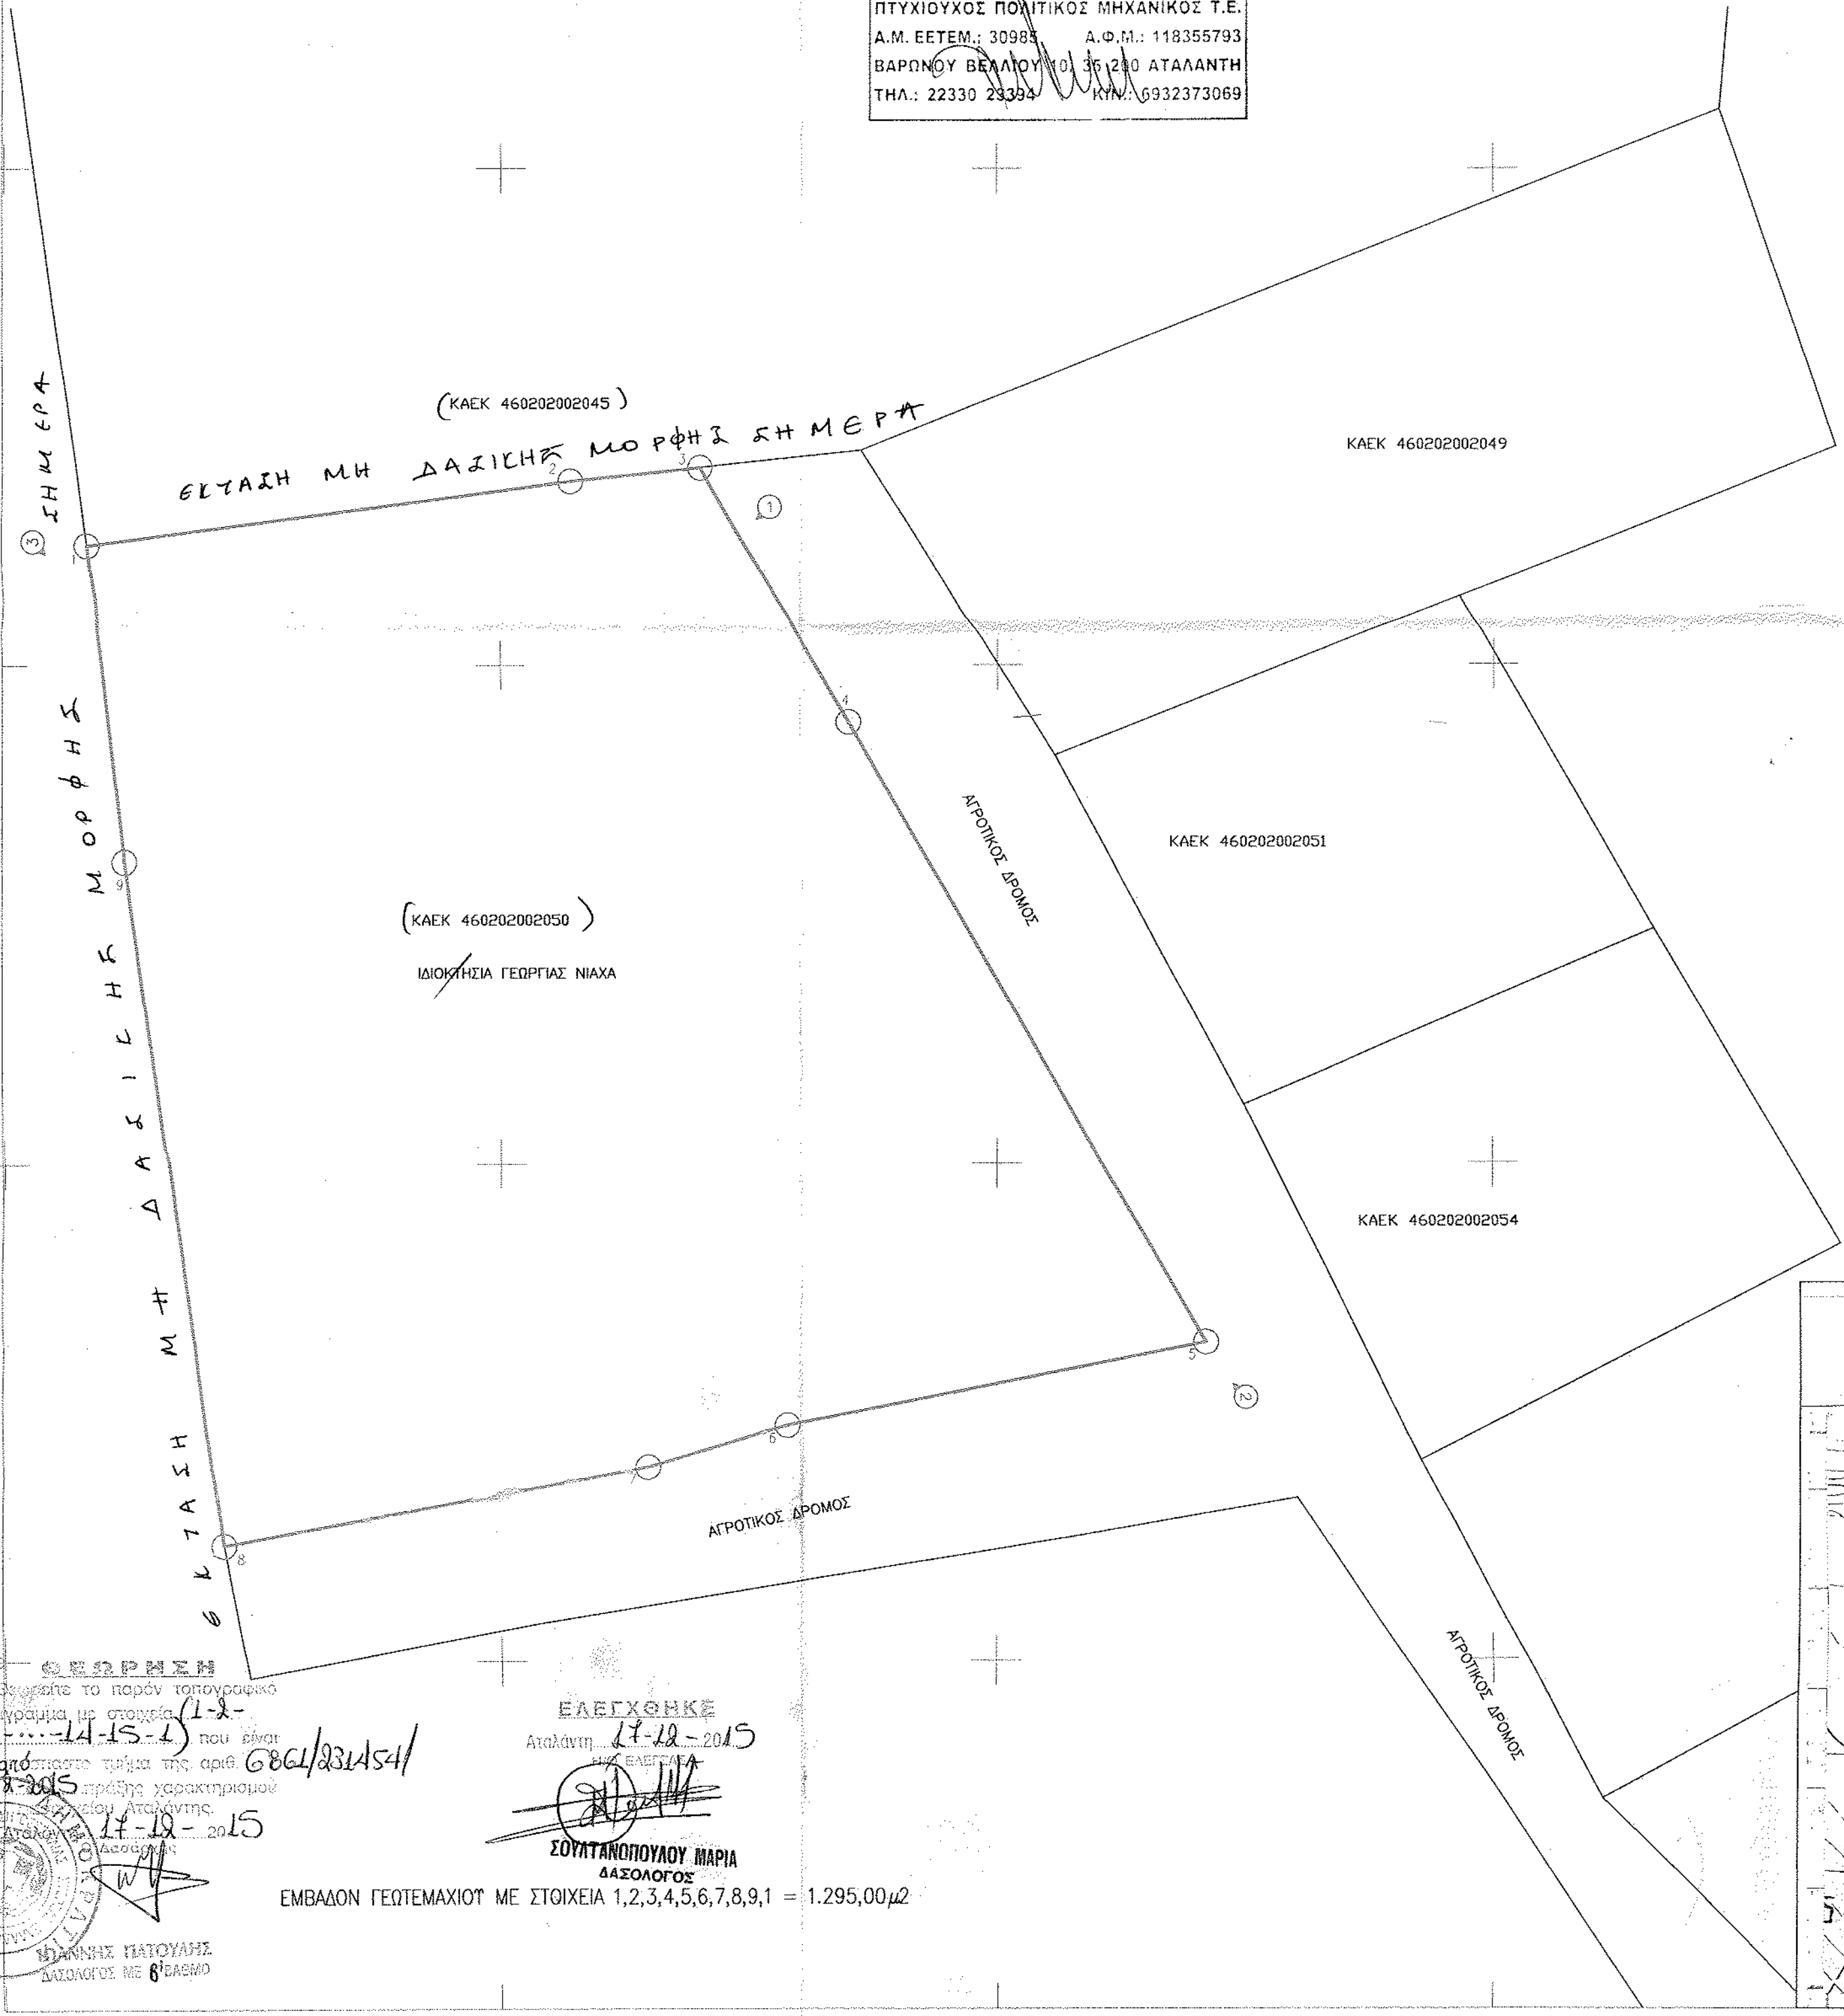


ΔΗΛΩΣΗ ΜΗΧΑΝΙΚΟΥ (Ν. 651/77)

- Δηλώνω σύμφωνα με το νόμο για το γεωτεμάχιο με στοιχεία 1,2,3,,8,9,1 και με εμβαδόν 1.295 τ.μ., που βρίσκεται στη θέση "ΜΑΜΑΚΑ" της Τ.Α. Αρκίτσας του Δήμου Λοκρών ότι:
1. δεν είναι άρτιο και οικοδομήσιμο ως προς το εμβαδόν και τις διαστάσεις σύμφωνα με τις πολεοδομικές διατάξεις που ισχύουν σήμερα,
 2. βρίσκεται εκτός ζώνης, εκτός ορίων της Τ.Α. Αρκίτσας,
 3. δεν εμπίπτει στις διατάξεις του νόμου 1337/83 περί εισφοράς σε γη και χρήμα,
 4. εντός αυτού δε διέρχονται ενσέρτες γραμμές μεταφοράς υψηλής τάσης της ΔΕΗ, ή αγωγός φυσικού αερίου,
 5. εντός αυτού και κατά μήκος του προσώπου του εν θέματι γεωτεμαχίου δεν υπάρχουν δένδρα και
 6. εντός αυτού ή σε απόσταση μικρότερη των 20 μ. από αυτό δε διέρχεται ρέμα.

Η ΜΗΧΑΝΙΚΟΣ
ΧΡΙΣΤΙΝΑ Ι. ΚΟΛΙΟΦΟΥΤΗ
 ΠΤΥΧΙΟΥΧΟΣ ΠΟΛΙΤΙΚΟΣ ΜΗΧΑΝΙΚΟΣ Τ.Ε.
 Α.Μ. ΕΕΤΕΜ.: 30985 Α.Φ.Μ.: 118355793
 ΒΑΡΩΝΟΥ ΒΕΛΛΙΟΥ 10, 26200 ΑΤΑΛΑΝΤΗ
 ΤΗΛ.: 22330 23394 ΚΙΝ.: 6932373069

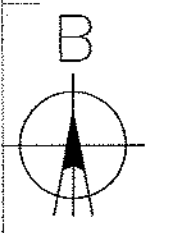


ΠΙΝΑΚΑΣ ΣΥΝΤΕΤΑΓΜΕΝΩΝ ΓΕΩΤΕΜΑΧΙΩΝ ΜΕ ΚΑΕΚ 460202002050


ΚΟΡΥΦΗ	X	Y
1	410832.6590	4288287.4200
2	410852.1248	4288290.0132
3	410857.3285	4288290.5593
4	410863.2996	4288280.2523
5	410877.7341	4288255.3359
6	410860.8550	4288252.0096
7	410855.2251	4288250.3371
8	410838.1130	4288247.1900
9	410834.1492	4288274.6550

ΠΙΝΑΚΑΣ ΔΙΑΣΤΑΣΕΩΝ ΕΜΕΤΡΩΝ ΓΕΩΤΕΜΑΧΙΩΝ ΜΕ ΚΑΕΚ 460202002050

1 - 2	19.64m
2 - 3	5.20m
3 - 4	11.90m
4 - 5	28.80m
5 - 6	17.20m
6 - 7	3.87m
7 - 8	17.40m
8 - 9	27.25m
9 - 1	12.85m

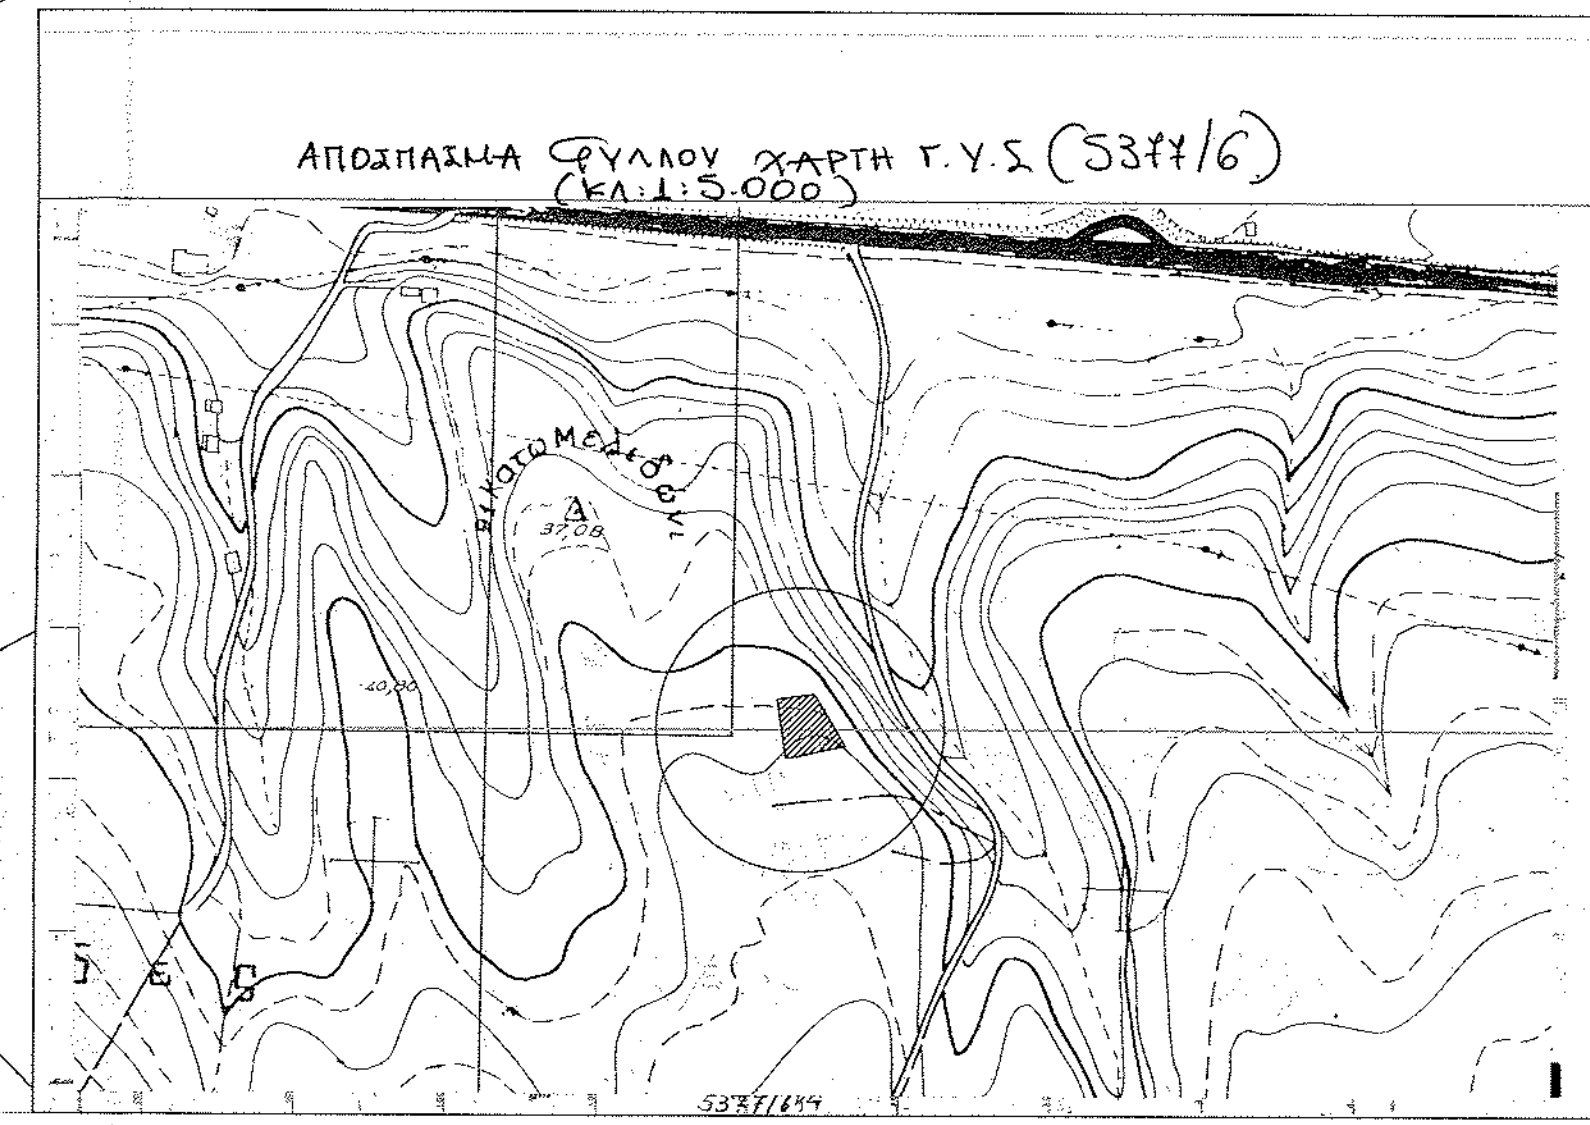

ΕΛΕΓΧΘΗΚΕ
 Αττάλτη 17-10-2015
 ΣΟΥΤΑΝΟΠΟΥΛΟΥ ΜΑΡΙΑ
 ΔΑΣΟΛΟΓΟΣ
 ΕΜΒΑΔΟΝ ΓΕΩΤΕΜΑΧΙΟΥ ΜΕ ΣΤΟΙΧΕΙΑ 1,2,3,4,5,6,7,8,9,1 = 1.295,00μ2



ΧΡΙΣΤΙΝΑ ΚΟΛΙΟΦΟΥΤΗ

ΒΑΡΩΝΟΥ ΒΕΛΛΙΟΥ 10 - ΑΤΑΛΑΝΤΗ
 τηλ. 2233 0 23394 - κιν. 6932 373 069
 e-mail: koliofoti.christina@gmail.com

ΕΛΕΓΧΟΣ ΥΠΗΡΕΣΙΑΣ - ΘΕΩΡΗΣΗ:

ΕΡΓΟΔΟΤΗΣ:
ΝΙΑΧΑ ΓΕΩΡΓΙΑ

ΕΡΓΟ: ΕΡΓΑΣΙΕΣ ΜΙΚΡΗΣ ΚΛΙΜΑΚΑΣ - ΑΠΛΗ ΠΕΡΙΤΟΙΧΗΣΗ ΑΠΟ ΛΙΘΟΔΟΜΗ

ΘΕΣΗ: "ΜΑΜΑΚΑ" Τ.Κ. ΑΡΚΙΤΣΑΣ - ΔΗΜΟΥ ΛΟΚΡΩΝ

ΜΕΛΕΤΗΤΗΣ: Χριστίνα Ι. Κολιοφούτη
 ΠΟΛΙΤΙΚΟΣ ΜΗΧΑΝΙΚΟΣ Τ.Ε.

ΘΕΜΑ:
ΤΟΠΟΓΡΑΦΙΚΟ ΔΙΑΓΡΑΜΜΑ

ΑΡ. ΣΧΕΔΙΟΥ
T1

ΚΛΙΜΑΚΑ: 1/200

ΧΡΟΝΟΣ ΜΕΛΕΤΗΣ: ΣΕΠΤΕΜΒΡΙΟΣ 2014

ΥΠΟΓΡΑΦΗ - ΣΦΡΑΓΙΔΑ

ΧΡΙΣΤΙΝΑ Ι. ΚΟΛΙΟΦΟΥΤΗ
 ΠΤΥΧΙΟΥΧΟΣ ΠΟΛΙΤΙΚΟΣ ΜΗΧΑΝΙΚΟΣ Τ.Ε.
 Α.Μ. ΕΕΤΕΜ.: 30985 Α.Φ.Μ.: 118355793
 ΒΑΡΩΝΟΥ ΒΕΛΛΙΟΥ 10, 26200 ΑΤΑΛΑΝΤΗ
 ΤΗΛ.: 22330 23394 ΚΙΝ.: 6932373069