


ΤΟΠΟΓΡΑΦΙΚΟ ΔΙΑΓΡΑΜΜΑ ΑΓΡΟΤΕΜΑΧΙΟΥ 519 ΑΓΡΟΚΤΗΜΑ ΜΑΚΡΟΧΩΡΙ ΔΙΑΝΟΜΗ 1966 ΜΕΤΑ ΤΟΝ ΑΝΑΔΑΣΜΟ

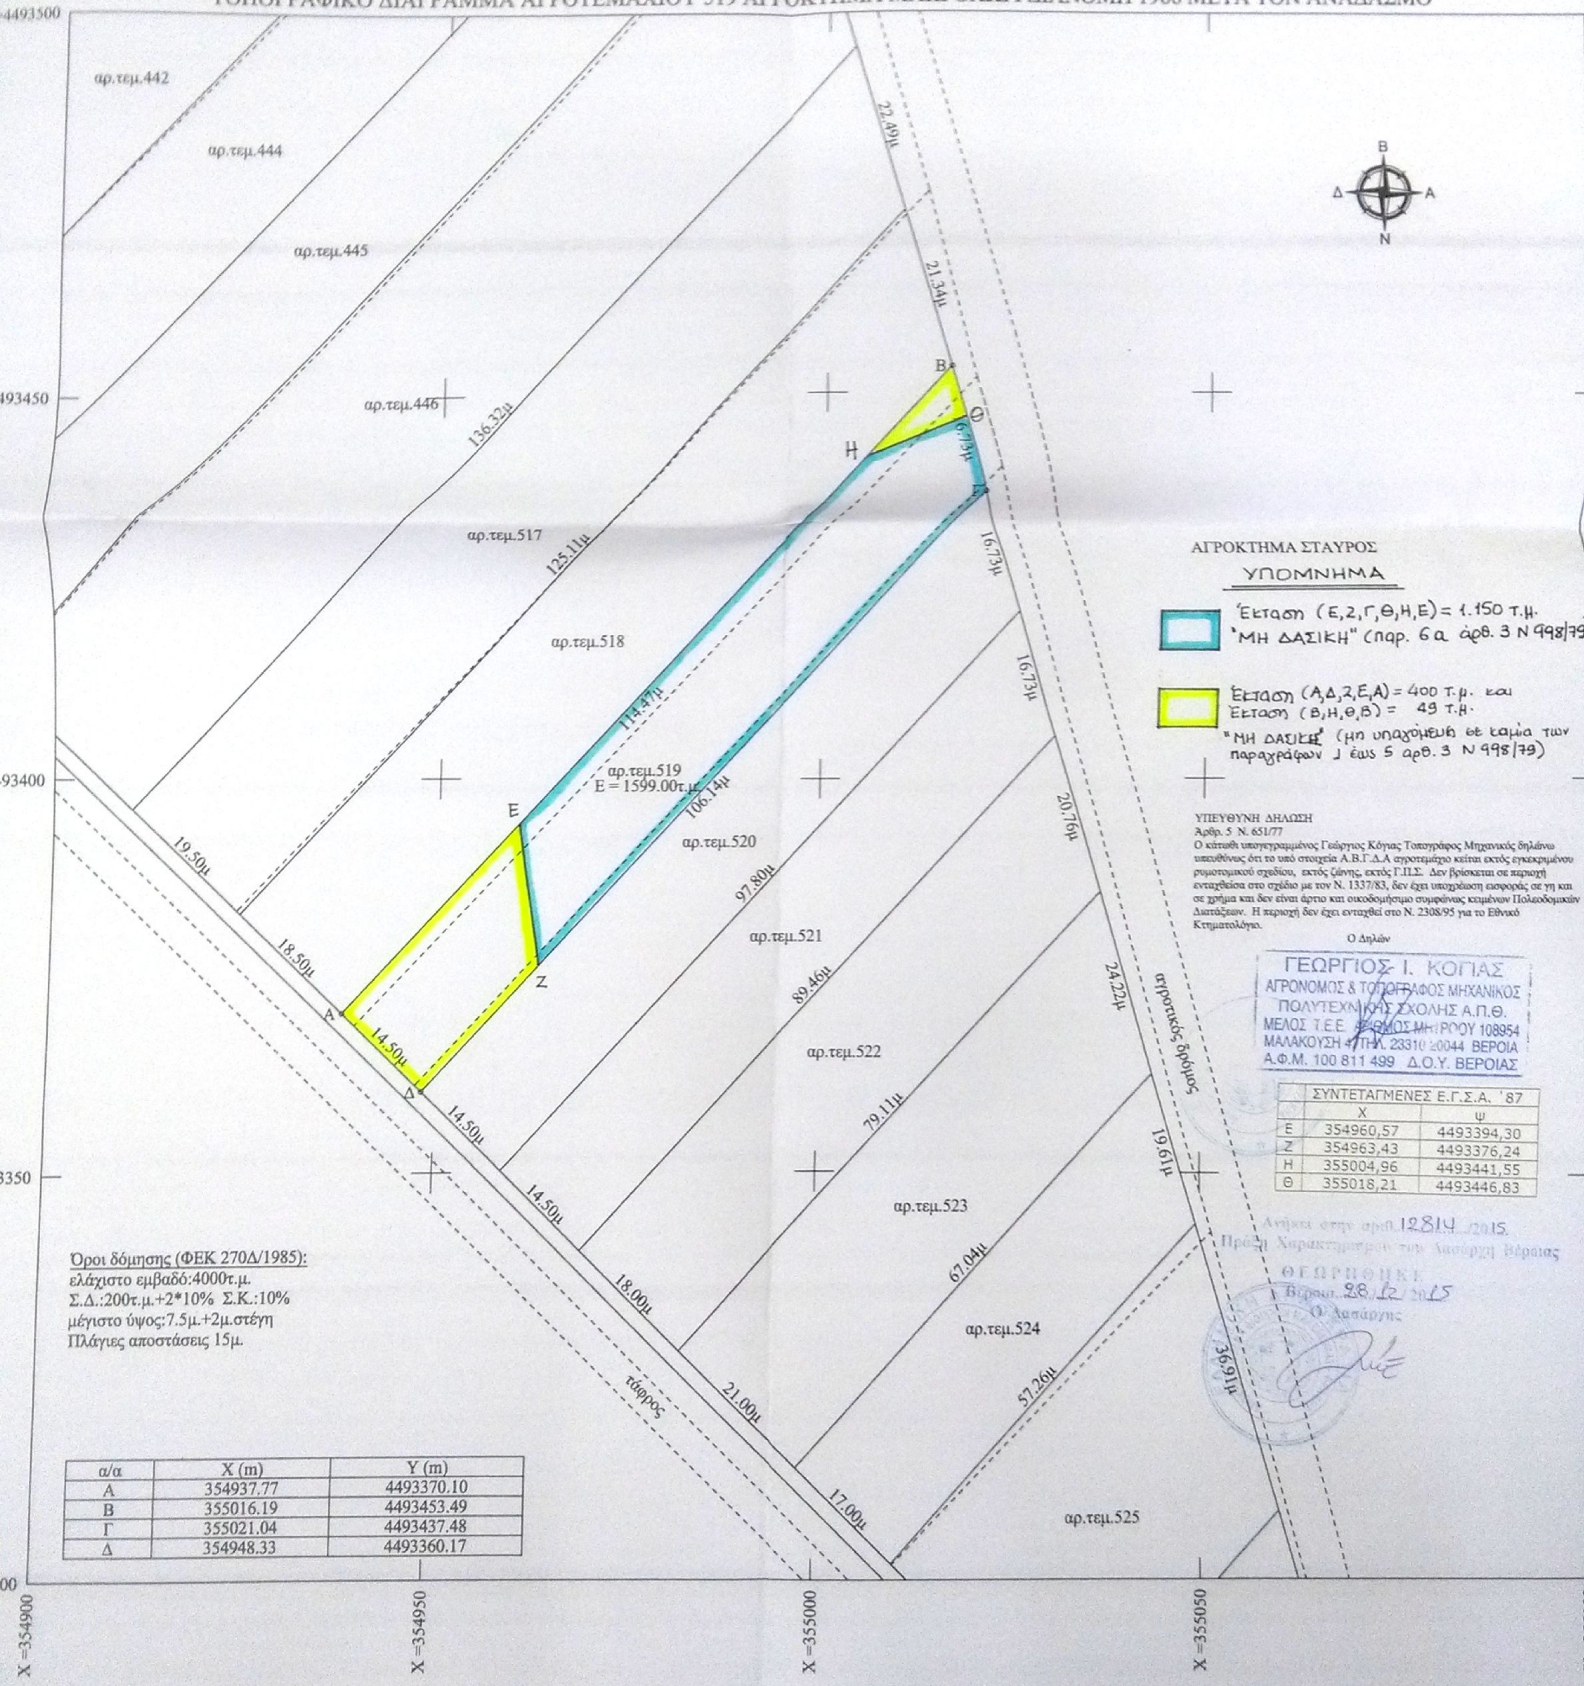

ΑΓΡΟΚΤΗΜΑ ΣΤΑΥΡΟΣ
ΥΠΟΜΝΗΜΑ

- Έκταση (Ε, 2, Γ, Θ, Η, Ε) = 1.150 τ.μ.
"ΜΗ ΔΑΣΙΚΗ" (παρ. 6 α αρθ. 3 Ν 998/79)
- Έκταση (Α, Δ, Z, Ε, Α) = 400 τ.μ. και
Έκταση (Β, Η, Θ, Β) = 49 τ.μ.
"ΜΗ ΔΑΣΙΚΗ" (μη υφαισμένη σε τμήμα των
παραγράφων 1 έως 5 αρθ. 3 Ν 998/79)

ΥΠΕΥΘΥΝΗ ΔΙΑΘΕΣΗ
Αρ.π. 5 Ν. 651/77
Ο κτηνιάς υπογεγραμμένος Γεώργιος Κόγιας Τοπογράφος Μηχανικός δηλώνει υπεύθυνα ότι το υπό στοιχεία Α.Β.Γ.Δ.Α. σηματοδοτούμενο κείμενο εκτός εγκεκριμένου ποιοτικού σχεδίου, εκτός όρων, εκτός Γ.Π.Σ. Δεν βρίσκεται σε κτηνιάς ενταχισμένο στο σχέδιο με τον Ν. 1337/83, δεν έχει υπογράψει εισφορά, σε γη και σε κτηνιά και δεν είναι άρτια και οικοδομήσιμη σπουδαίας κερμάτων Πολυκατοικιών Διατάξεων. Η κτηνιάς δεν έχει ενταχθεί στο Ν. 2308/95 για το Εθνικό Κτηματολόγιο.

Ο Διπλώς
ΓΕΩΡΓΙΟΣ Ι. ΚΟΓΙΑΣ
ΑΓΡΟΝΟΜΟΣ & ΤΟΠΟΓΡΑΦΟΣ ΜΗΧΑΝΙΚΟΣ
ΠΟΛΥΤΕΧΝΙΚΟ ΣΧΟΛΗΣ Α.Π.Θ.
ΜΕΛΟΣ Τ.Ε.Ε. ΓΕΩΡΓΙΩΝ ΜΗΧ. ΠΡΟΥ 108954
ΜΑΛΑΚΟΥΣΗ 4 Τ.Κ. 20310 20044 ΒΕΡΟΙΑ
Α.Φ.Μ. 100 811 499 Δ.Ο.Υ. ΒΕΡΟΙΑΣ

ΣΥΝΤΕΤΑΓΜΕΝΕΣ Ε.Γ.Σ.Α. '87		
	X	Y
Ε	354960,57	4493394,30
Z	354963,43	4493376,24
Η	355004,96	4493441,55
Θ	355018,21	4493446,83

Αντίγραφο αρ.π. 12814 2015.
Πρόσθ. Χαρακτηριστική των Διατάξεων Βέβαιας
ΘΕΩΡΗΘΗΚΕ
Βέβαιον 28/12/2015
Ο Διατάξας

Όροι δόμησης (ΦΕΚ 270Δ/1985):
ελάχιστο εμβαδό: 4000τ.μ.
Σ.Δ.: 200τ.μ.+2*10% Σ.Κ.: 10%
μέγιστο ύψος: 7.5μ.+2μ.στέγη
Πλάγιες αποστάσεις 15μ.

α/α	X (m)	Y (m)
Α	354937.77	4493370.10
Β	355016.19	4493453.49
Γ	355021.04	4493437.48
Δ	354948.33	4493360.17