



ΙΔ. ΚΑΡΑΛΗ ΓΕΩΡΓΙΟΥ

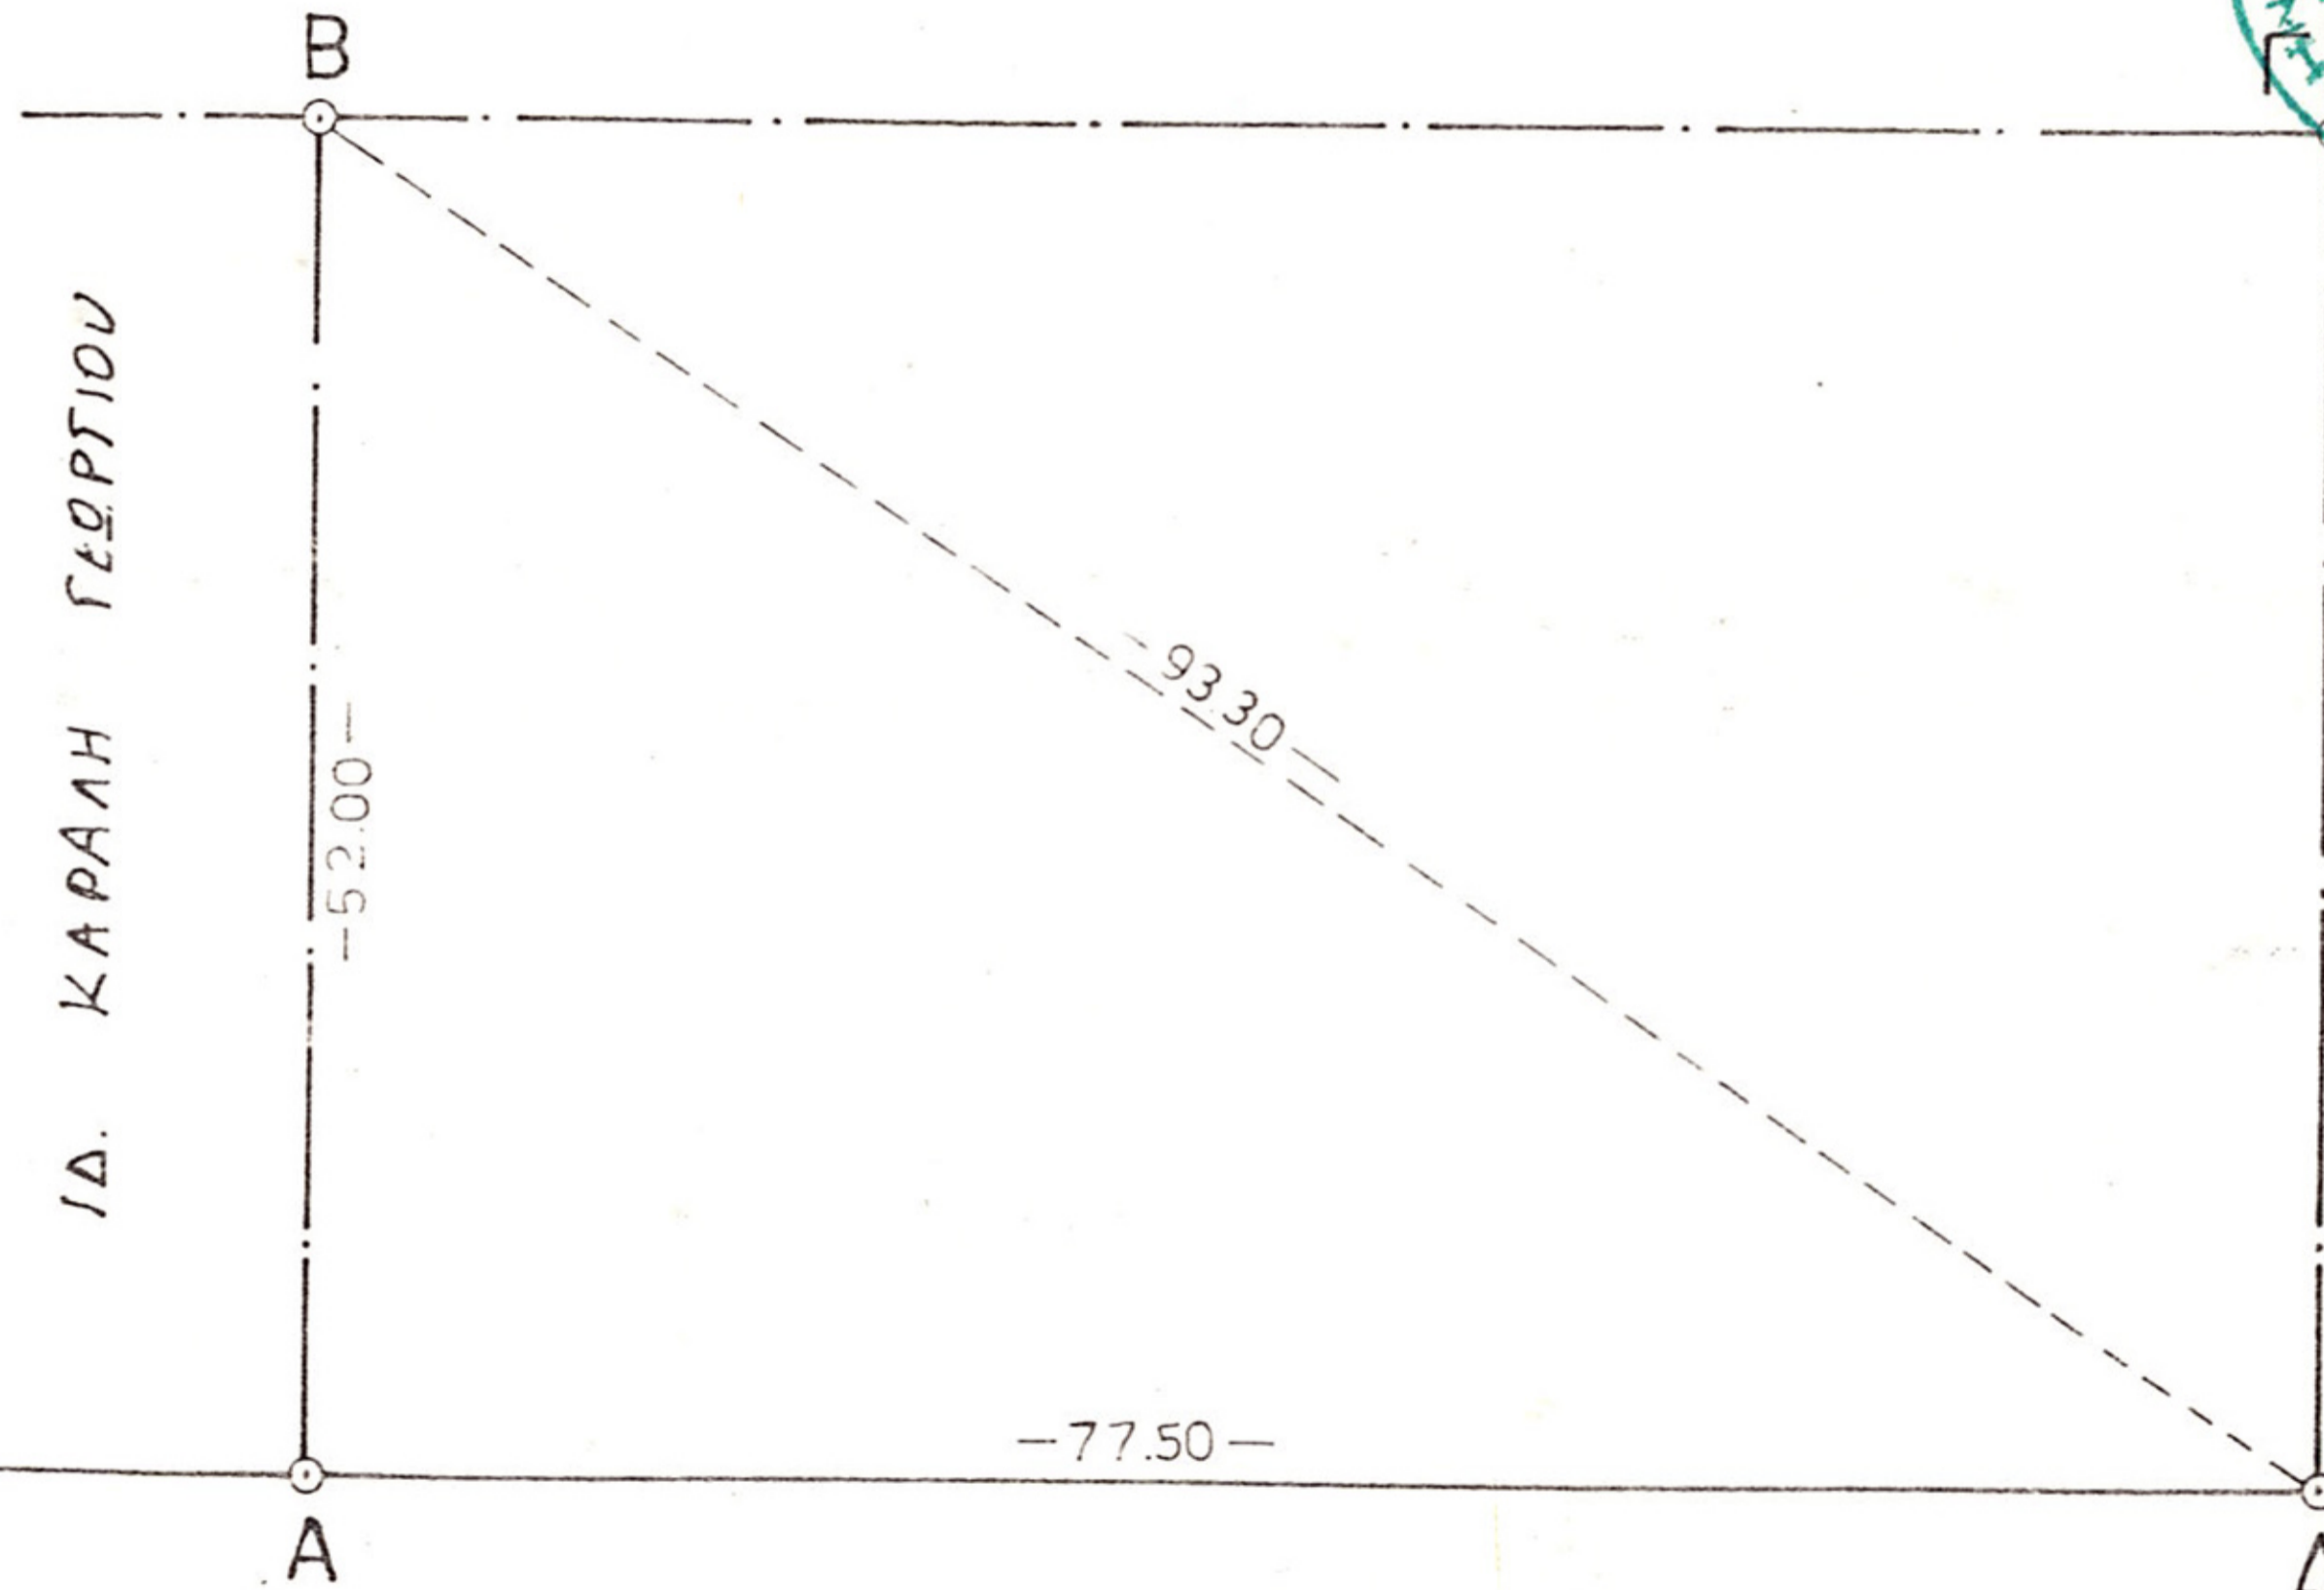

ΑΓΡΟΤΙΚΟΣ ΔΡΟΜΟΣ

ΙΔ. ΚΑΡΑΛΗ ΓΕΩΡΓΙΟΥ

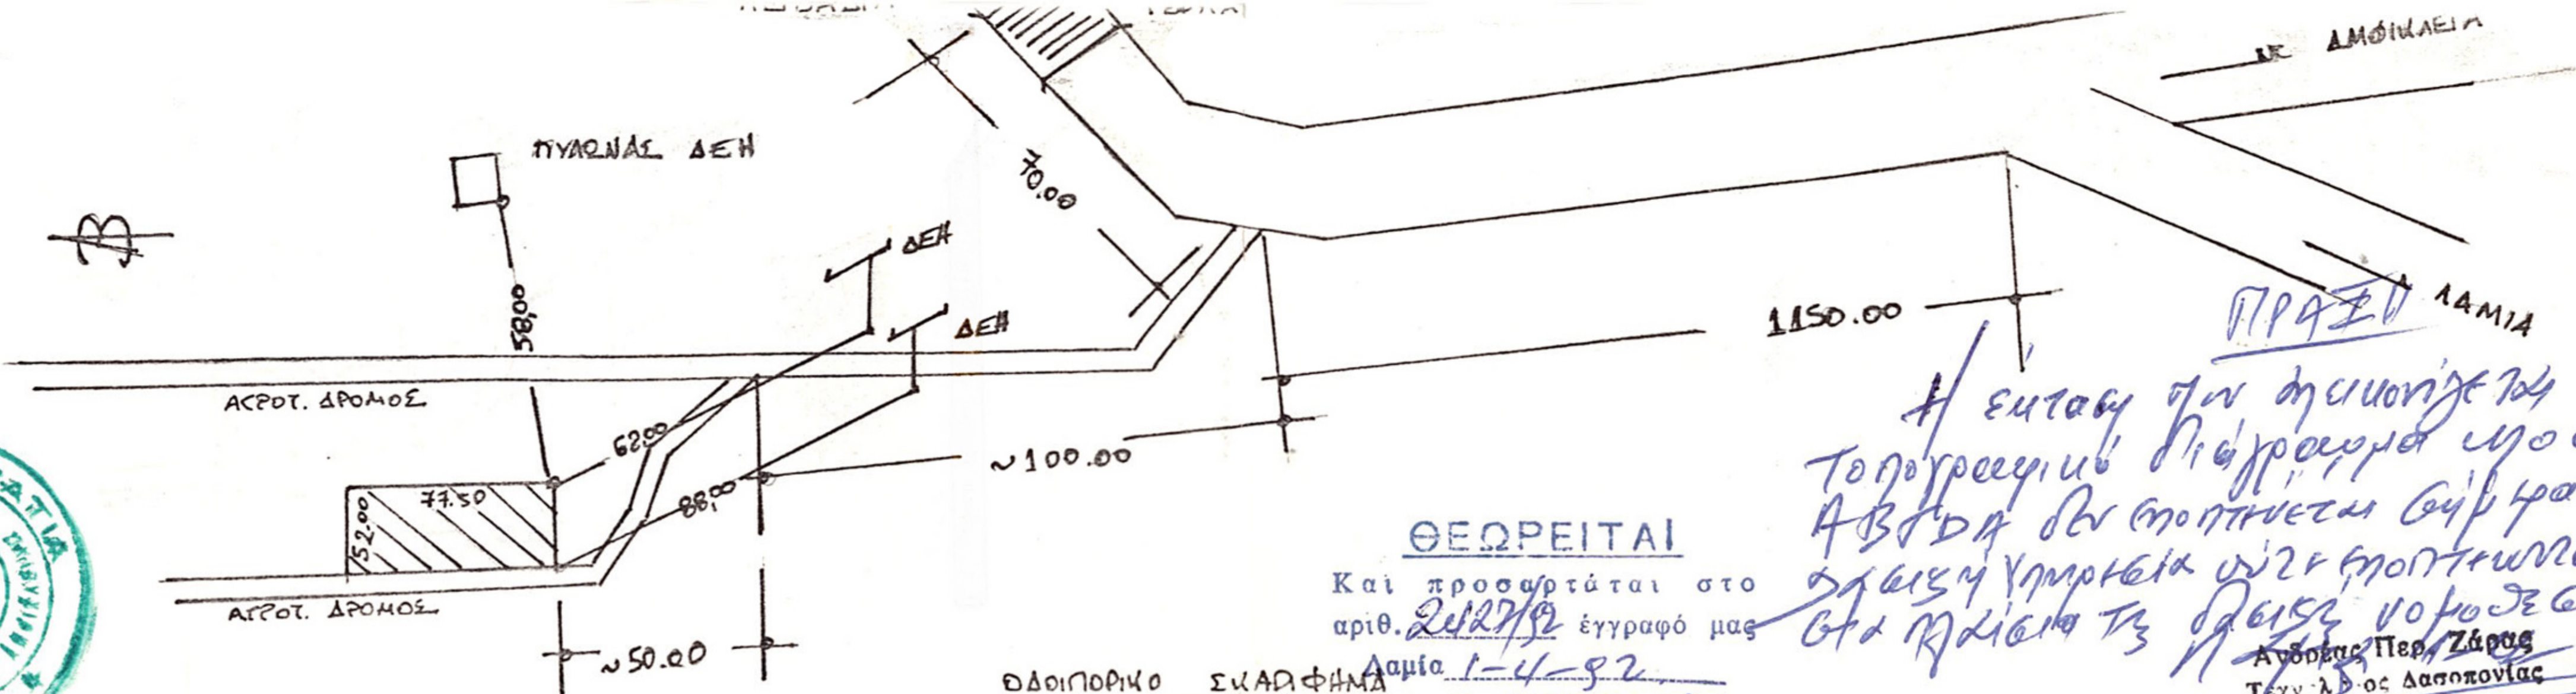

ΔΑΣΙΚΗ ΕΚΤΑΣΗ



ΘΕΩΡΕΙΤΑΙ

Και προσφύεται στο αριθ. 2427/92 έγγραφό μας

ΘΔΟΙΠΟΡΙΚΟ ΣΥΛΛΟΓΗΜΑ

Ο Δασάρχης

ΠΡΑΞΗ ΛΑΜΙΑ

Η εταιρεία που δημιουργείται στο είναι τοπογραφική διαγράμμα με στοιχεία ΑΒΔΑ δεν αποκτήματα επί της διακείμενης γης με σκοπό να γίνει στα πλαίσια της Πράξης Νομοθετικού Περιεχομένου 92

Απόστολ. Περ. Ζάρος
Τεχν. Λ. ος Δασοπονίας
No Α. 88/92

ΠΑΝΑΓΙΩΤΗΣ Π. ΖΑΡΟΝΙΚΟΛΑΣ
ΔΙΠΛΩΜ. ΠΟΛΙΤΙΚΟΣ ΜΗΧΑΝΙΚΟΣ
ΕΘΝΙΚΟΥ ΜΕΤΣΟΒΙΟΥ ΠΟΛΥΤΕΧΝΕΙΟΥ
ΜΕΛΟΣ Τ.Ε.Ε. ΑΡΙΘΜ. ΜΗΤΡΩΟΥ 45572
ΠΛ. ΕΛΕΥΘΕΡΙΑΣ 15 - ΛΑΜΙΑ ΤΗΛ. 37771

ΥΠΟΜΝΗΜΑ

- Εμβαδόν οικόπεδου (ΑΒΓΔΑ) = $2015.00 + 2.015.00 = 4030.00 \dots 2$
- Όρα δάμνησιν
2α εντός σχεδίου δάμνησιν (π.δ. 24/5/85)
Μικ. επιβ. : 4.000.00 μ²
π.μ. : 30%
πλ. αποστ. : 5.00 μ (παρτυριδίων).
- Τα όρα εδράτε ο ιδιοκτήτης.



ΕΡΙΘΛΑΟΤΗΣ	ΚΑΡΑΛΗΣ ΓΕΩΡΓΙΟΣ
ΕΡΓΟ	ΙΣΟΓΕΙΟΣ ΑΓΡΟΤΙΚΗ ΑΠΟ
ΘΕΣΗ ΕΡΓΟΥ	ΑΜΦΙΚΛΕΙΑ
ΜΕΛΕΤΗΤΗΣ	ΖΑΡΟΝΙΚΟΛΑΣ ΠΑΝΑΓΙΩΤΗΣ
ΘΕΜΑ ΣΧΕΔΙΟΥ	ΤΟΠΟΓΡΑΦΙΚΟ ΔΙΑΓΡΑΜΜΑ
ΑΡΙΘΜΟΣ ΣΧΕΔΙΟΥ	T1
ΚΛΙΜΑΚΑ	1:500
ΗΜΕΡΟΜΗΝΙΑ	ΦΕΒΡΟΥΑΡΙΟΣ 1992
Ο ΜΗΧΑΝΙΚΟΣ	ΠΑΝΑΓΙΩΤΗΣ Π. ΖΑΡΟΝΙΚΟΛΑΣ ΔΙΠΛΩΜ. ΠΟΛΙΤΙΚΟΣ ΜΗΧΑΝΙΚΟΣ ΕΘΝΙΚΟΥ ΜΕΤΣΟΒΙΟΥ ΠΟΛΥΤΕΧΝΕΙΟΥ

ΠΑΝΑΓΙΩΤΗΣ Π. ΖΑΡΟΝΙΚΟΛΑΣ
ΔΙΠΛΩΜ. ΠΟΛΙΤΙΚΟΣ ΜΗΧΑΝΙΚΟΣ
ΕΘΝΙΚΟΥ ΜΕΤΣΟΒΙΟΥ ΠΟΛΥΤΕΧΝΕΙΟΥ
ΜΕΛΟΣ Τ.Ε.Ε. ΑΡΙΘΜ. ΜΗΤΡΩΟΥ 45572
ΠΛ. ΕΛΕΥΘΕΡΙΑΣ 15 - ΛΑΜΙΑ ΤΗΛ. 37771