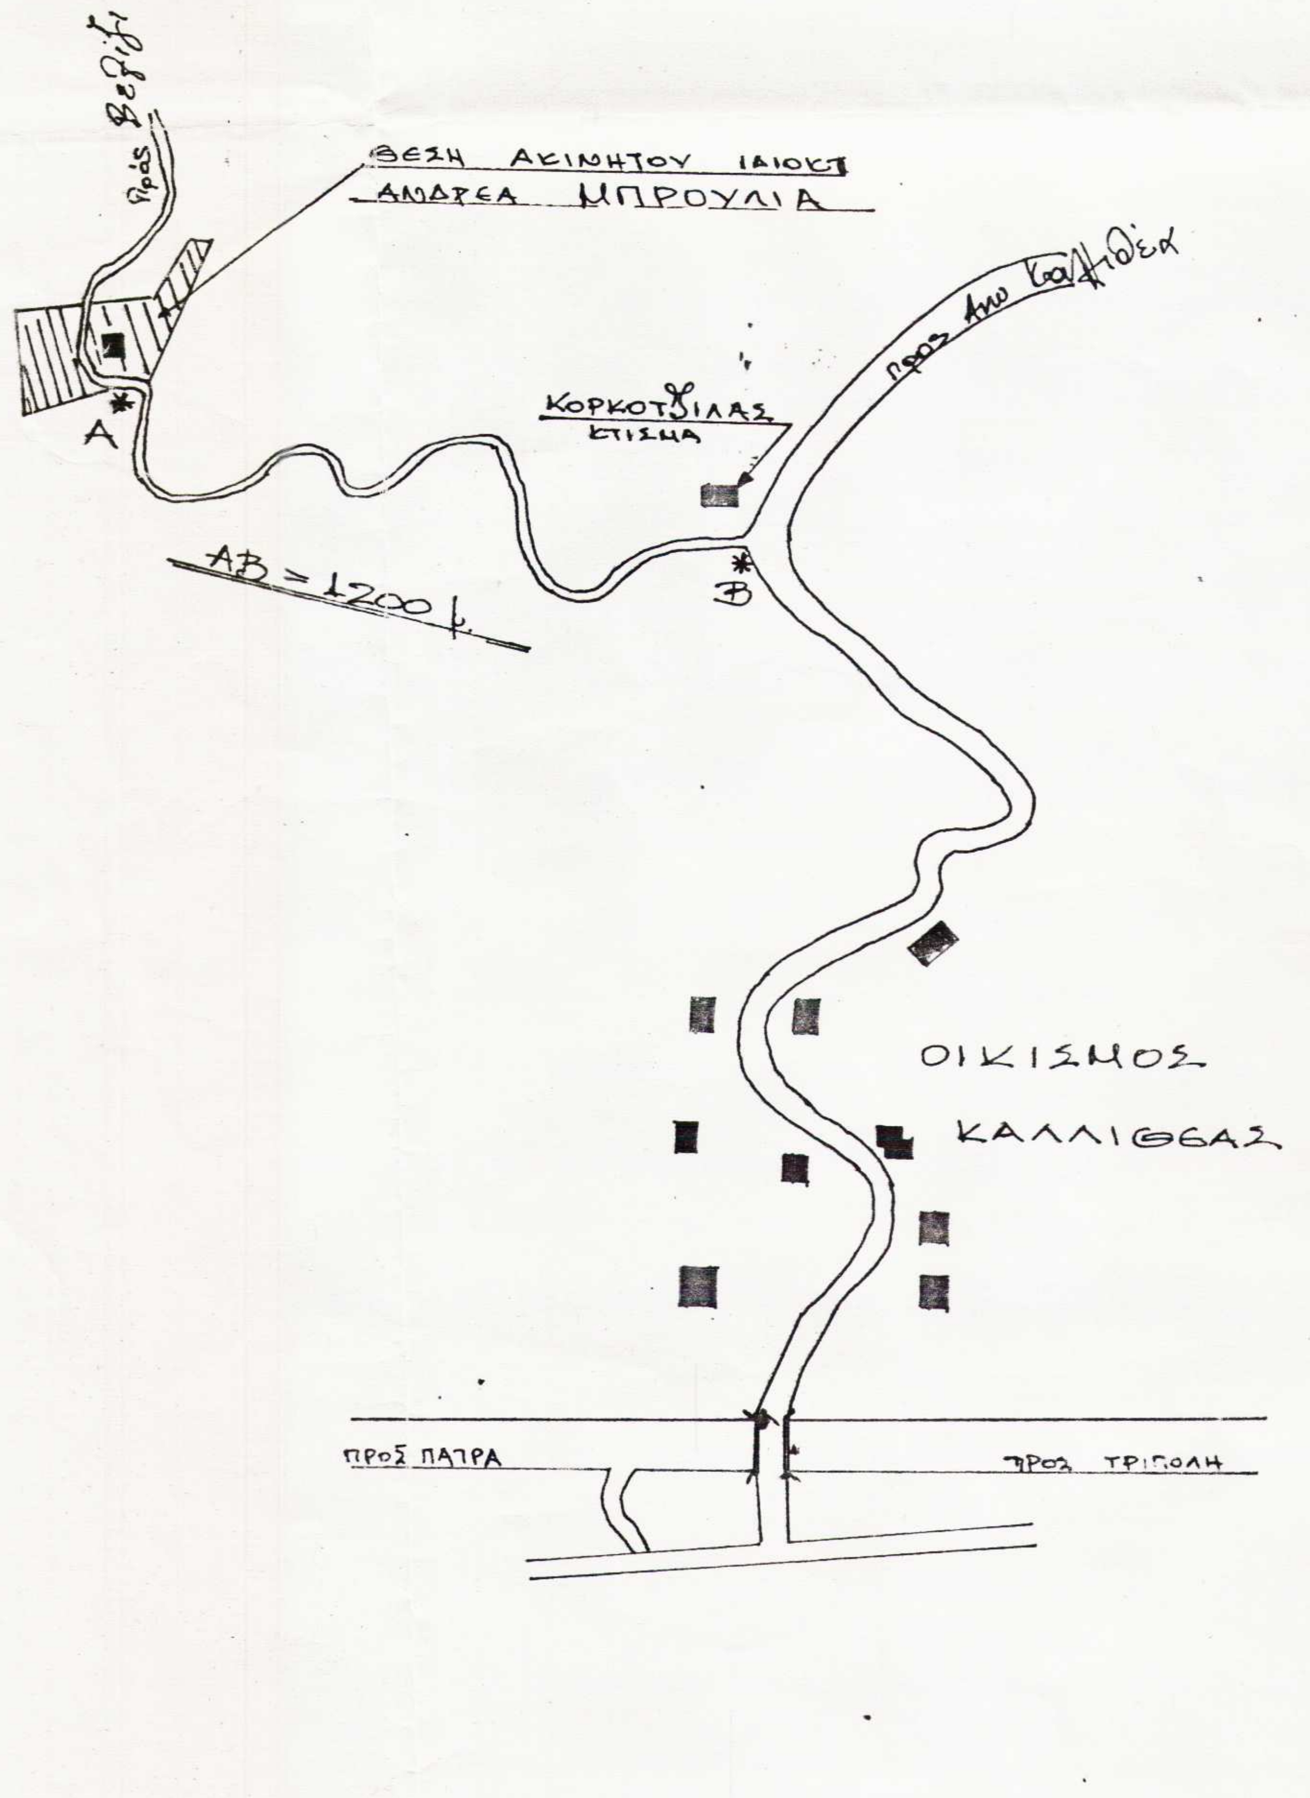
Πρὸς Βελίζι
ΘΕΣΗ ΑΚΙΝΗΤΟΥ ΙΔΙΟΚΤ
ΑΝΔΡΕΑ ΜΠΡΟΥΛΙΑ
Α
ΚΟΡΚΟΤΣΙΛΑΣ
ΚΤΙΣΜΑ
πρὸς Άνω Καλλιθέα
Β
ΑΒ = 1200 μ.
ΟΙΚΙΣΜΟΣ
ΚΑΛΛΙΘΕΑΣ
ΠΡΟΣ ΠΑΤΡΑ
ΠΡΟΣ ΤΡΙΠΟΛΗ

ΟΔΟΙΠΟΡΙΚΟ ΣΚΑΡΙΦΗΜΑ χωρὶς κλίμακα


ΙΔΙΟΚΤΗΣΙΑ Κων. Ραυτόπουλος
ΙΔΙΟΚΤΗΣΙΑ Αν. Γιαννόπουλος
ΙΔΙΟΚΤΗΣΙΑ Σιουρίωτη
ΙΔΙΟΚΤ. Ηλ. Γιαννόπουλος
ΙΔΙΟΚΤ. Κων. Γιαννόπουλος
ΤΜΗΜΑ Ι
ΤΜΗΜΑ ΙΙ
Πρὸς Βελίζι
Πρὸς Καλλιθέα
Δρόμος πλ. 3.00 μ.
Κοινοτικός
πηγάδι
Α
Β
Γ
Δ
Ε
Ζ
Η
Θ
Ι
Κ
Λ
Μ
Ν
Ξ
Ο
Π
55.60
25.00
30.70
37.00
39.00
21.00
22.80
60.40
47.00
49.00
21.00
12.50
3.00
25.00
39.50
39.80
20.50
24.00
3.00

ΕΜΒΑΔΟΜΕΤΡΗΣΗ ΟΙΚΟΠΕΔΟΥ

Τμήμα Ι

1 = 1/2 × 39.00 × 15.60 = 304.20 μ²
2 = 1/2 × 37.00 × 16.50 = 305.25 μ²
3 = 1/2 × 22.80 × 11.00 = 125.40 μ²
4 = 1/2 × 34.00 × 11.00 = 187.00 μ²
5 = 1/2 × 67.00 × (30.50 + 41.80) = 2422.05 μ²
6 = 1/2 × 50.00 × 20.00 = 500.00 μ²
7 = 1/2 × 57.50 × 5.00 = 143.75 μ²
8 = 1/2 × 54.20 × 13.00 = 352.30 μ²
9 = 1/2 × 36.50 × 7.50 = 136.87 μ²
10 = 1/2 × 27.70 × 2.00 = 27.70 μ² 4.504.52 μ²

Τμ. ΙΙ

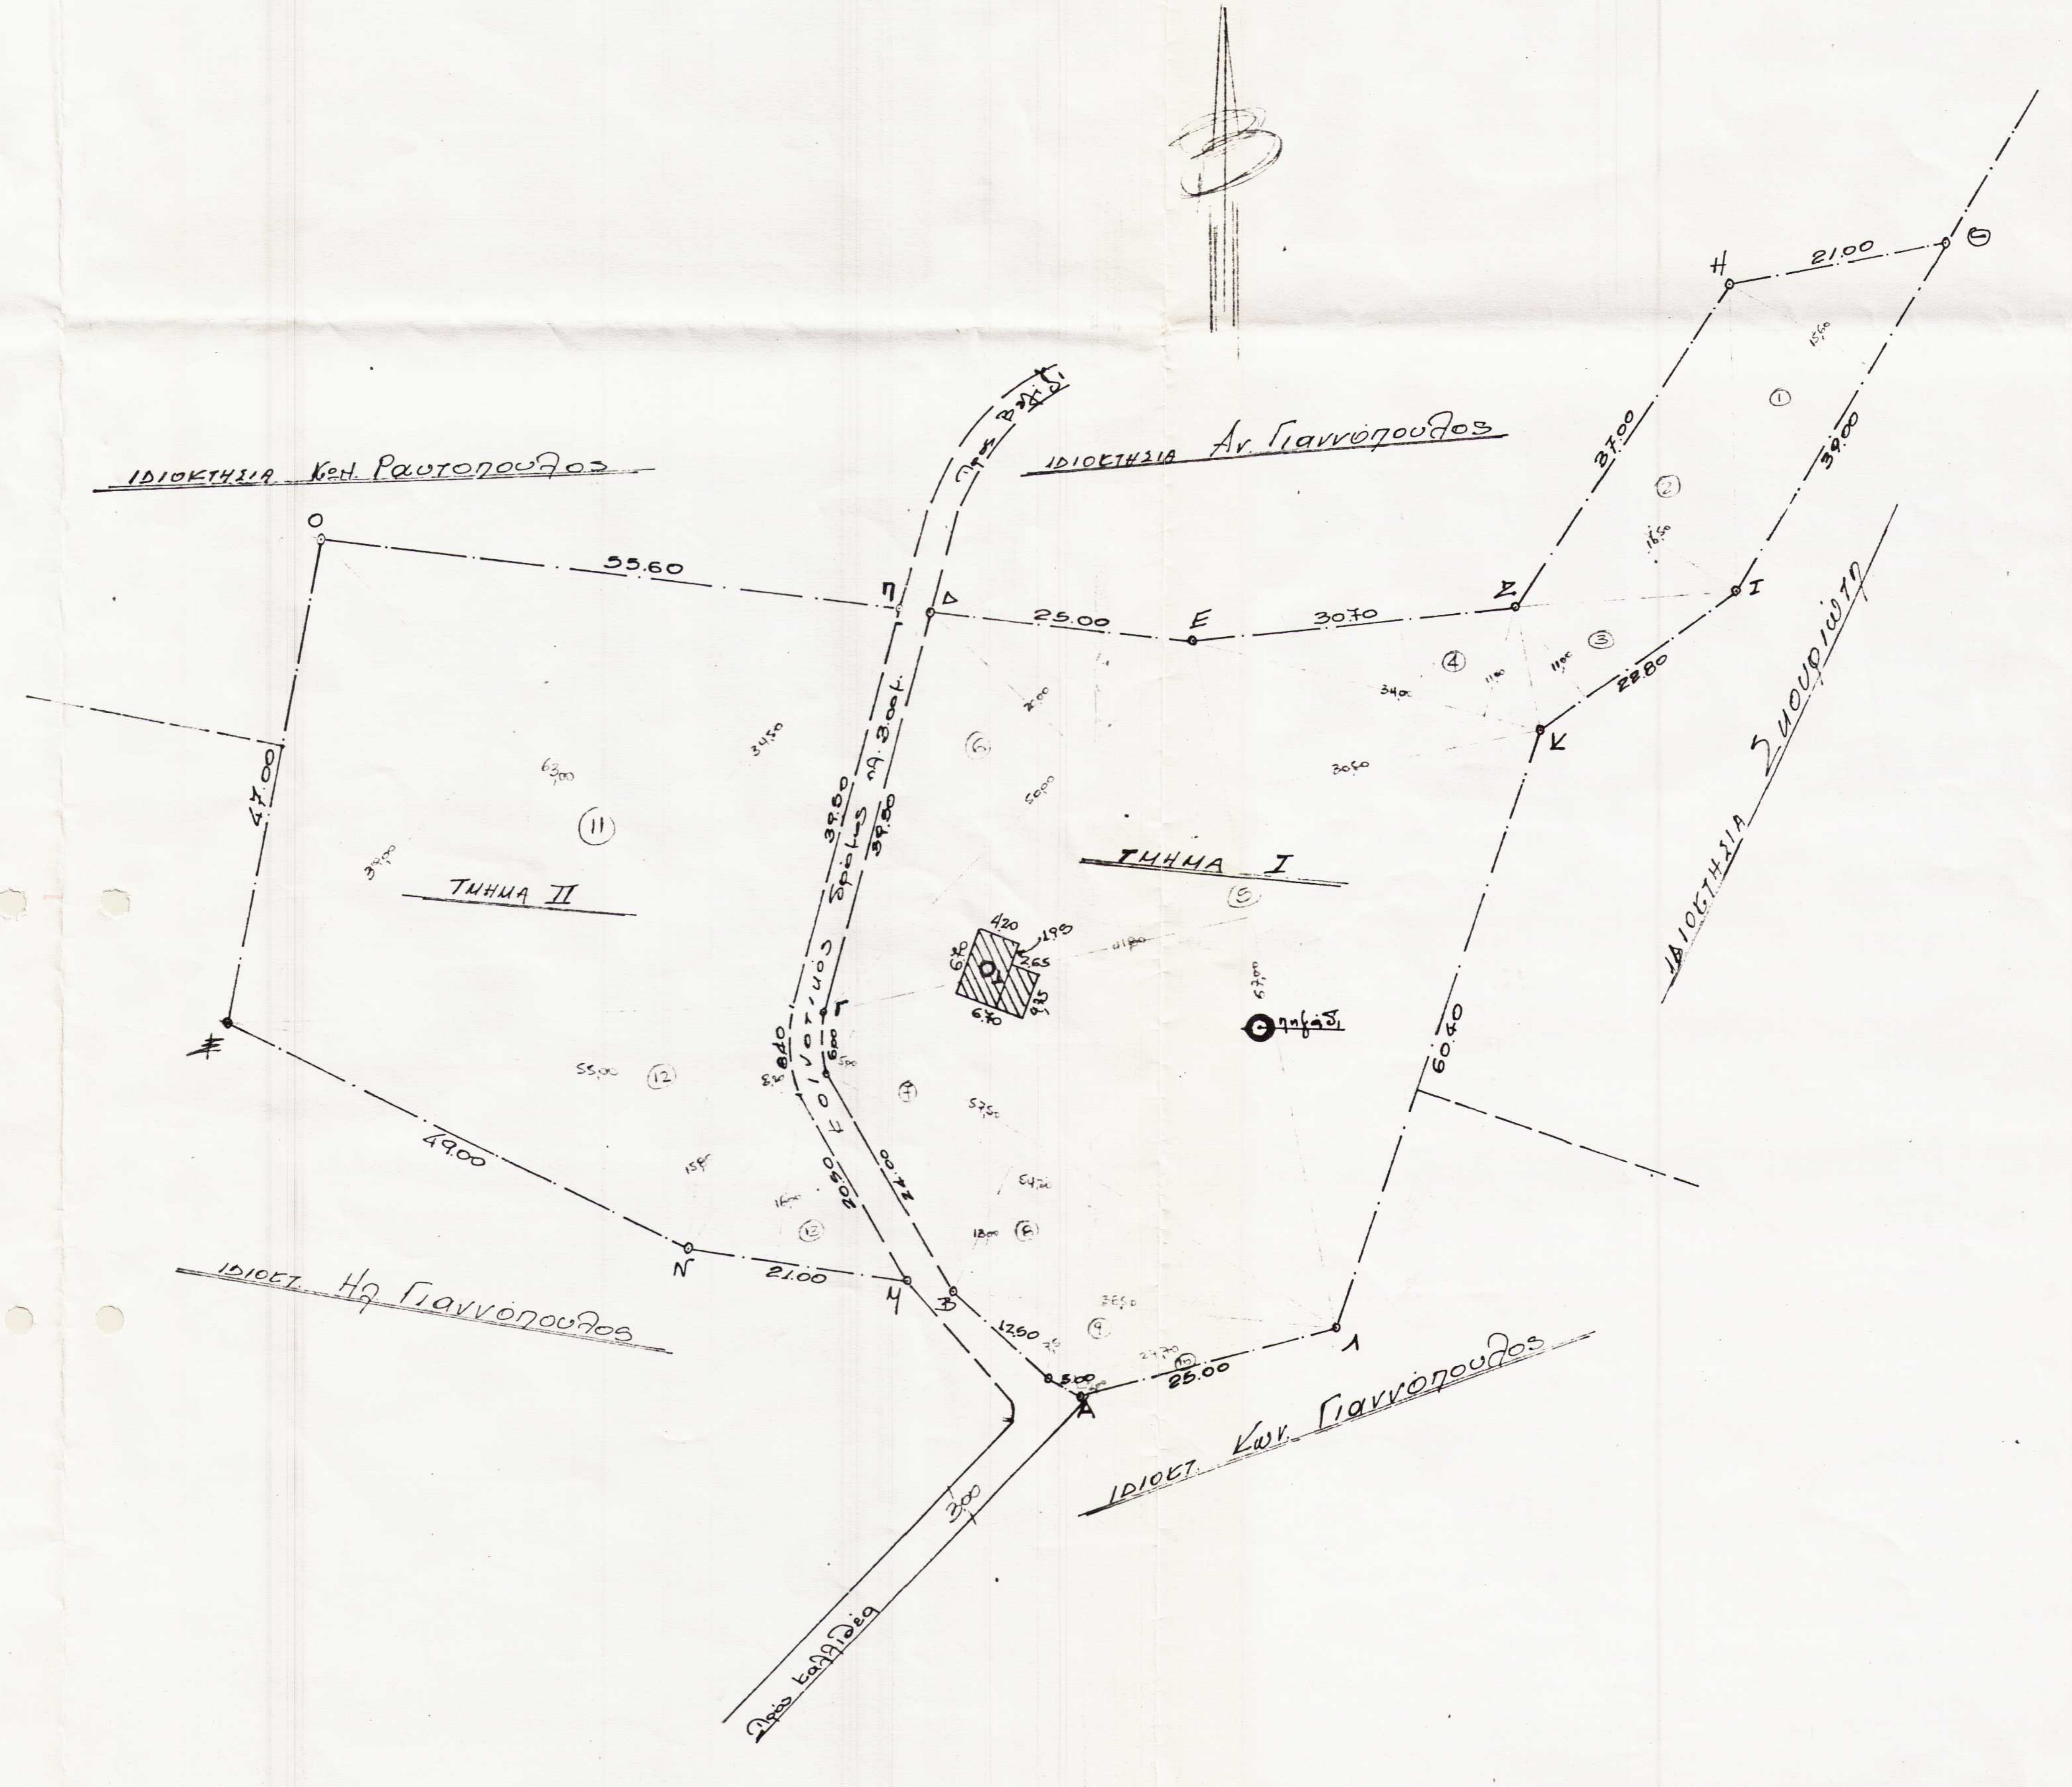11 = 1/2 × 63.00 × (34.50 + 39.00) = 2315.25 μ²
12 = 1/2 × 55.00 × (15.80 + 8.20) = 660.00 μ²
13 = 1/2 × 21.00 × 16.00 = 168.00 μ² 3.143.25 μ²

Σύνολο = 7.647.77 μ²

Τα όρια έδειξε ο ιδιοκτήτης..

ΕΛΛΗΝΙΚΗ ΔΗΜΟΚΡΑΤΙΑ
ΠΕΡΙΦ/ΚΗ ΔΙΟΙΚΗΤΗ Ν. ΑΧΑΪΑΣ
ΔΑΣΑΡΧΕΙΟ ΠΑΤΡΩΝ

ΘΕΩΡΗΘΗΚΕ
Σύμφωνα με το αριθ. 1098 1996
έγγραφό μας.
Πάτρα 24-2-1996
Ο Δασάρχης

ΔΗΜ. ΔΡΟΣΟΣ
Δασολόγος

ΤΟΠΟΓΡΑΦΙΚΟ ΔΙΑΓΡΑΜΜΑ ΑΓΡΟΤΕΜΑΧΙΟΥ
ΙΔΙΟΚΤΗΣΙΑΣ: ΑΝΔΡΕΑ ΜΠΡΟΥΛΙΑ

Στὴν θέση Λίμνα.. Καλλιθέας Πατρών   Κλ. 1:500

ΑΝΔΡΕΑΣ Γ. ΙΩΑΝΝΙΔΗΣ
ΔΙΠΛ. ΠΟΛΙΤΙΚΟΣ ΜΗΧΑΝΙΚΟΣ
ΕΘΝΙΚΟΥ ΜΕΤΣΟΒΙΟΥ ΠΟΛΥΤΕΧΝΕΙΟΥ
ΜΕΛΟΣ ΤΕΕ ΑΡΙΘΜΟΣ ΜΗΤΡΩΟΥ 25341
ΜΑΙΖΩΝΟΣ 139 ΠΑΤΡΑ ΤΗΛ. 274-274

ΠΑΤΡΑ ΙΟΥΛΙΟΣ 1995
Ο ΜΗΧΑΝΙΚΟΣ

ΑΝΔΡΕΑΣ Γ. ΙΩΑΝΝΙΔΗΣ
ΔΙΠΛ. ΠΟΛΙΤΙΚΟΣ ΜΗΧΑΝΙΚΟΣ
ΕΘΝΙΚΟΥ ΜΕΤΣΟΒΙΟΥ ΠΟΛΥΤΕΧΝΕΙΟΥ
ΜΕΛΟΣ ΤΕΕ ΑΡΙΘΜΟΣ ΜΗΤΡΩΟΥ 25341
ΜΑΙΖΩΝΟΣ 139 ΠΑΤΡΑ ΤΗΛ. 274-274