



4474715

ΠΙΝΑΚΑΣ ΣΥΝΤΕΤΑΓΜΕΝΩΝ

Σημείο	X	Y	ΜΗΚΗ ΠΛΕΥΡΩΝ
A	459736.249	4474704.805	--
B	459736.110	4474690.988	13.82
Γ	459722.392	4474682.716	16.02
Δ	459706.221	4474702.262	25.37
E	459727.086	4474719.487	27.06
A	459736.249	4474704.805	17.31

ΕΜΒΑΔΟ ΙΔΙΟΚΤΗΣΙΑΣ= 640.30 τμ

ΠΟΛΥΓΥΡΟΣ... 6/6/... 2016

ΕΛΕΧΘΗΚΕ

Η ΔΑΣΟΛΟΓΟΣ
ΜΕΛΕΤΗΤΡΙΑ ΕΣΤΗΜΑΝΗ

4474695

19314/7-6-2016
... του Δασορχείου Πολυγύρου

Πολύγυρος... 7/11/2016
Ο Δασολόγος




ΔΗΛΩΣΗ ΙΔΙΟΚΤΗΤΗ

Ο κάτωθι υπογεγραμμένος Σωτηριάδης Δημήτριος, ιδιοκτήτης της αποτυπούμενης έκτασης, δηλώνω ότι υπέδειξα τα όρια της ιδιοκτησίας μου, έλαβα γνώση των ορίων όπως αποτυπώνονται στο παρόν διάγραμμα και ευθύνομαι για την ακρίβεια των δηλούμενων ορίων.

Ο ΔΗΛΩΝ

ΖΕΛΛΙΟΣ
ΑΘΑΝΑΣΙΟΣ

ΜΑΥΡΟΥΔΗΣ
ΓΕΡΟΓΙΑΝΝΗΣ

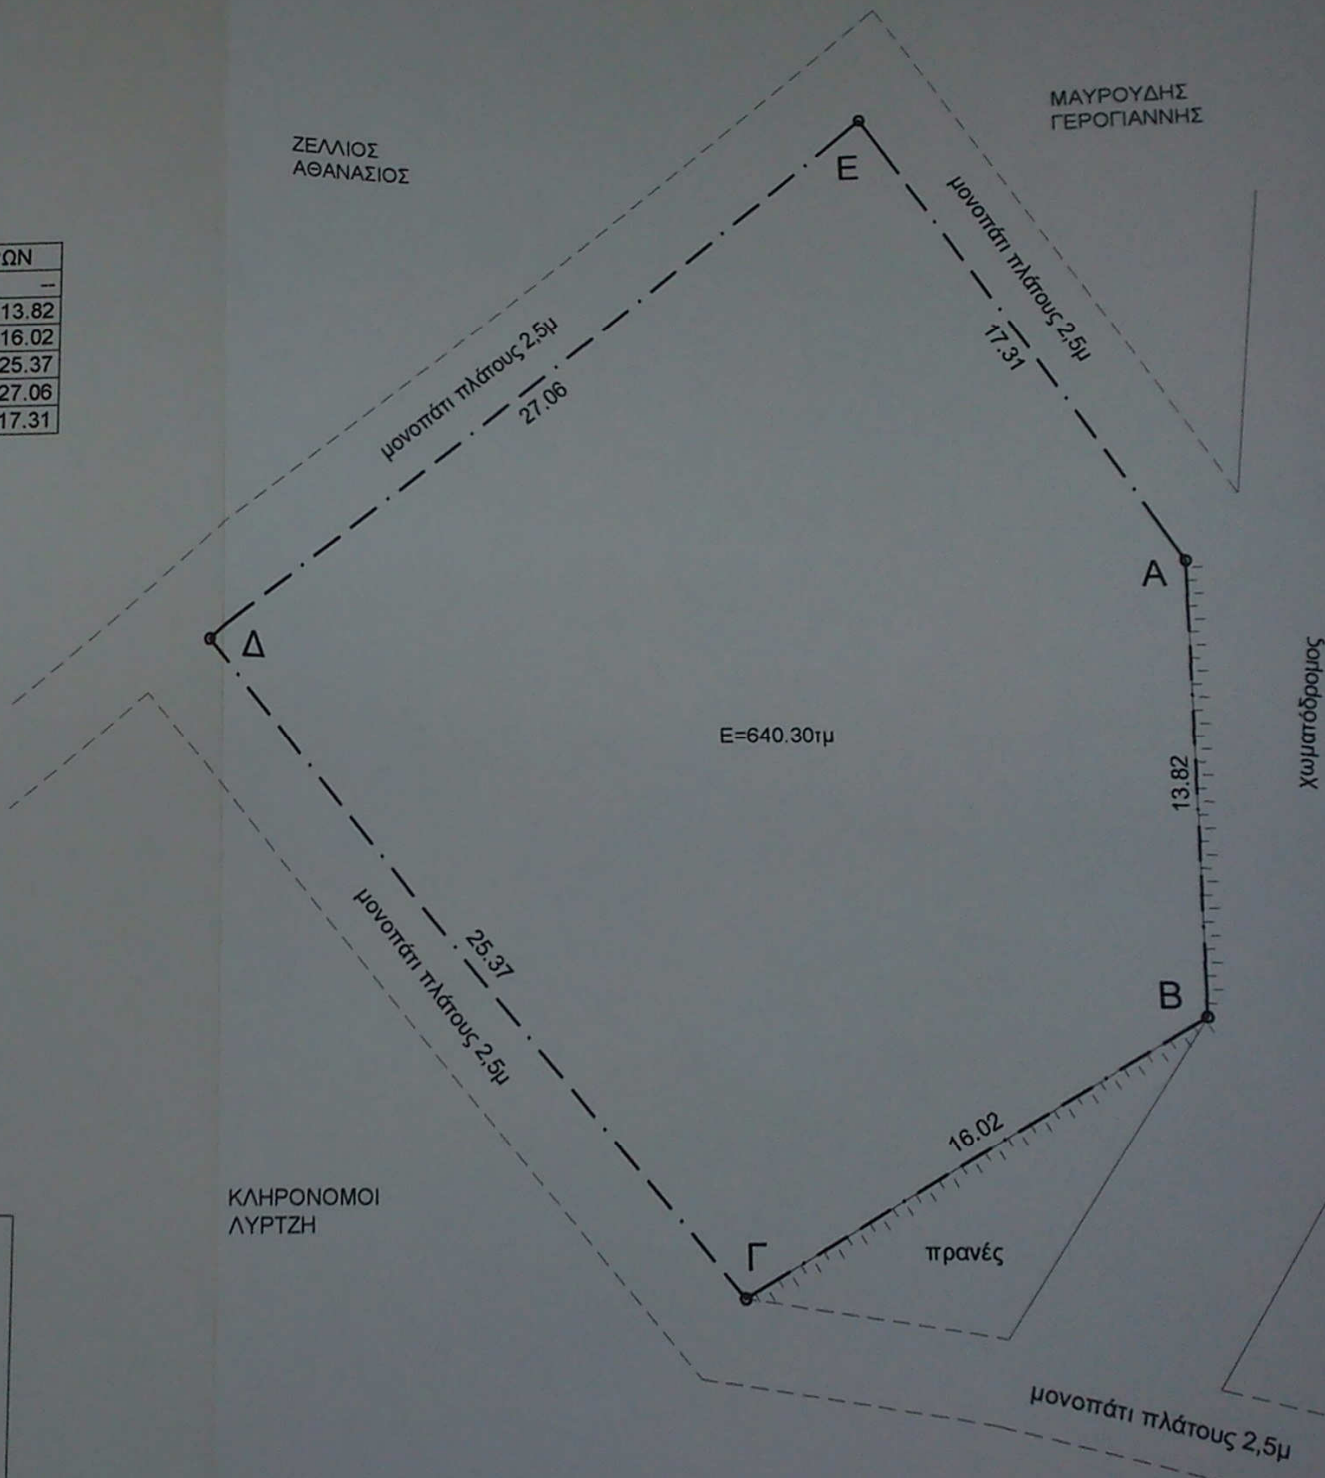

ΚΛΗΡΟΝΟΜΟΙ
ΛΥΡΤΖΗ

πρανές

μονοπάτι πλάτους 2,5μ

Χωμιασδωρίδης