




ΑΕΡΟΦΩΤΟΓΡΑΦΟ ΣΧΗΜΑ

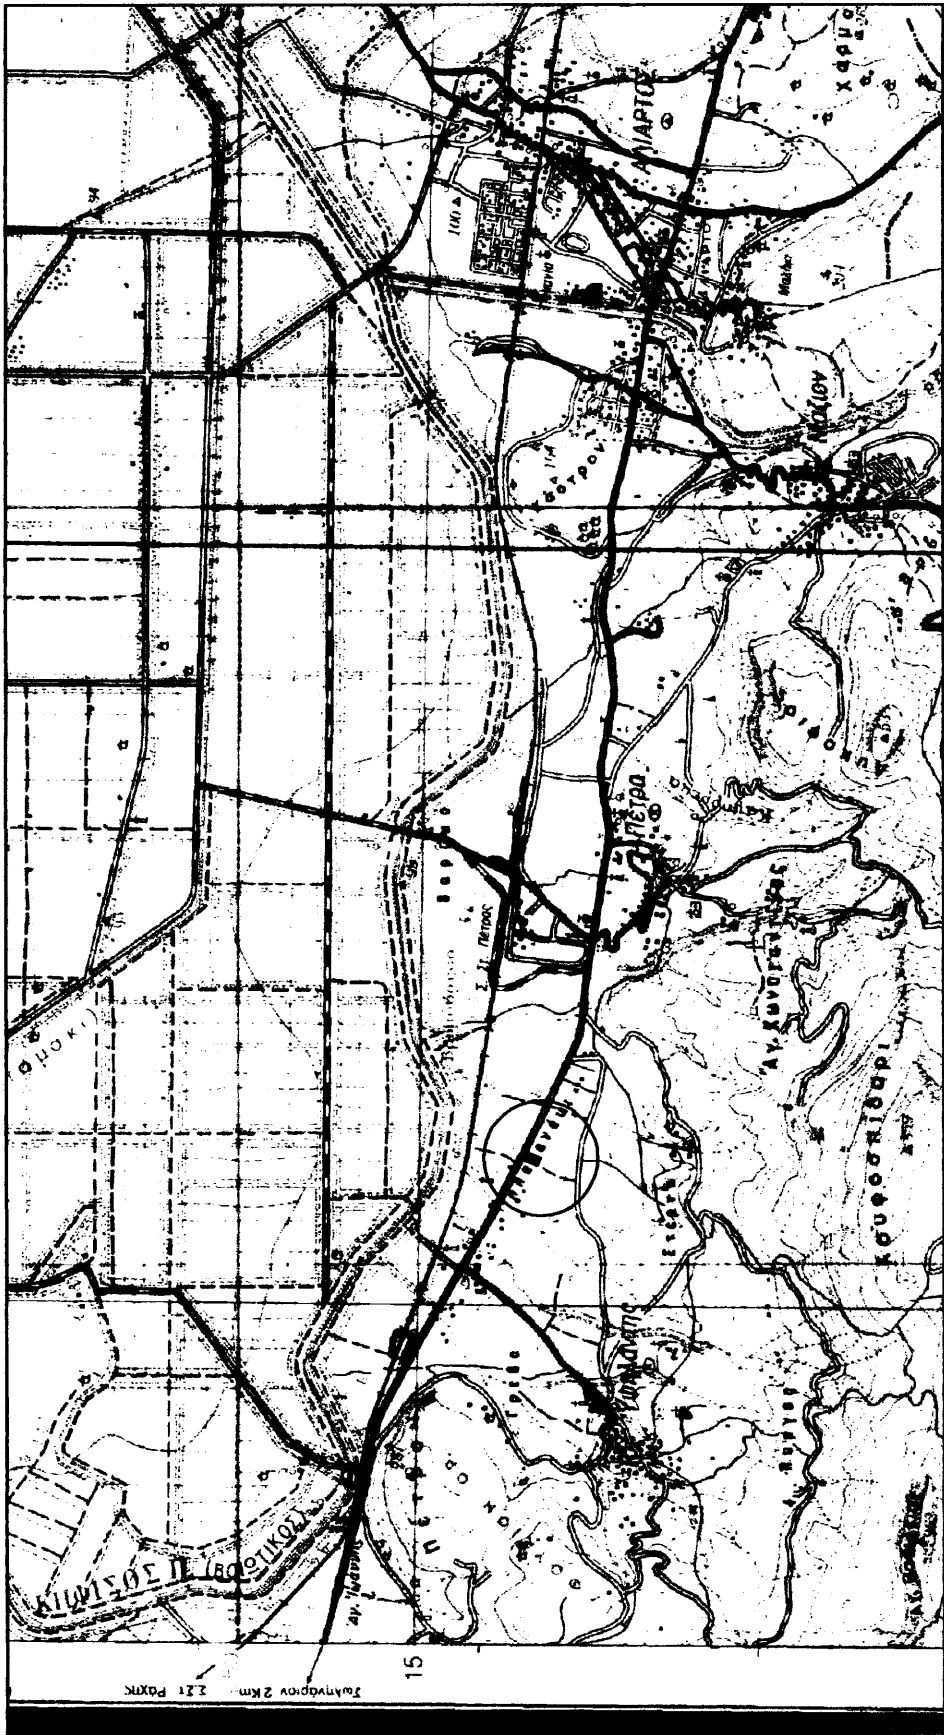


ΑΠΟΣΤΑΣΜΑ ΧΑΡΤΗ Γ.Υ.Σ. ΚΥΜΑΚΑ 1:50.000

ΕΜΒΑΔΟΝ ΑΓΡΟΤΕΜΑΧΙΟΥ [2Ε = $\sum_{i=1}^n y_i \cdot (x_i - x_{i-1})$]
Ε=[Α,Β,Γ,Δ,Ε,Α] = 5.149,00 μ²

ΔΗΛΩΣΗ ΜΗΧΑΝΙΚΟΥ Ν.651/77
Δηλώνω υπεύθυνα ότι το υπό στοιχείο [Α,Β,Γ,Δ,Ε,Α]
αγροτεμάχιο,εμβαδού Ε=[Α,Β,Γ,Δ,Ε,Α] = 5.149,00 μ² βρίσκεται στη θέση "ΓΟΥΡΝΑ"
της Τ.Κ. Υψηλάντη,Δ.Ε. Αλιάρτου του Δήμου Αλιάρτου - Θεοπελλίων.
Το ανωτέρω αγροτεμάχιο, σύμφωνα με τις ισχύουσες πολεοδομικές
διατάξεις είναι ΑΡΤΙΟ και ΟΙΚΟΔΟΜΗΣΙΜΟ



Ο Μηχανικός

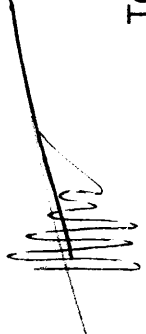

ΔΗΛΩΣΗ ΙΔΙΟΚΤΗΤΟΥ

Τα όρια υπέδειξε ο ιδιοκτήτης του επιμετρομενου αγροτεμαχίου
και είναι υλοποιημένα και απεικονίζονται ορθά.
Ο ιδιοκτήτης

ΜΑΡΤΙΖΟΥΚΟΣ ΣΠΥΡΙΔΩΝ

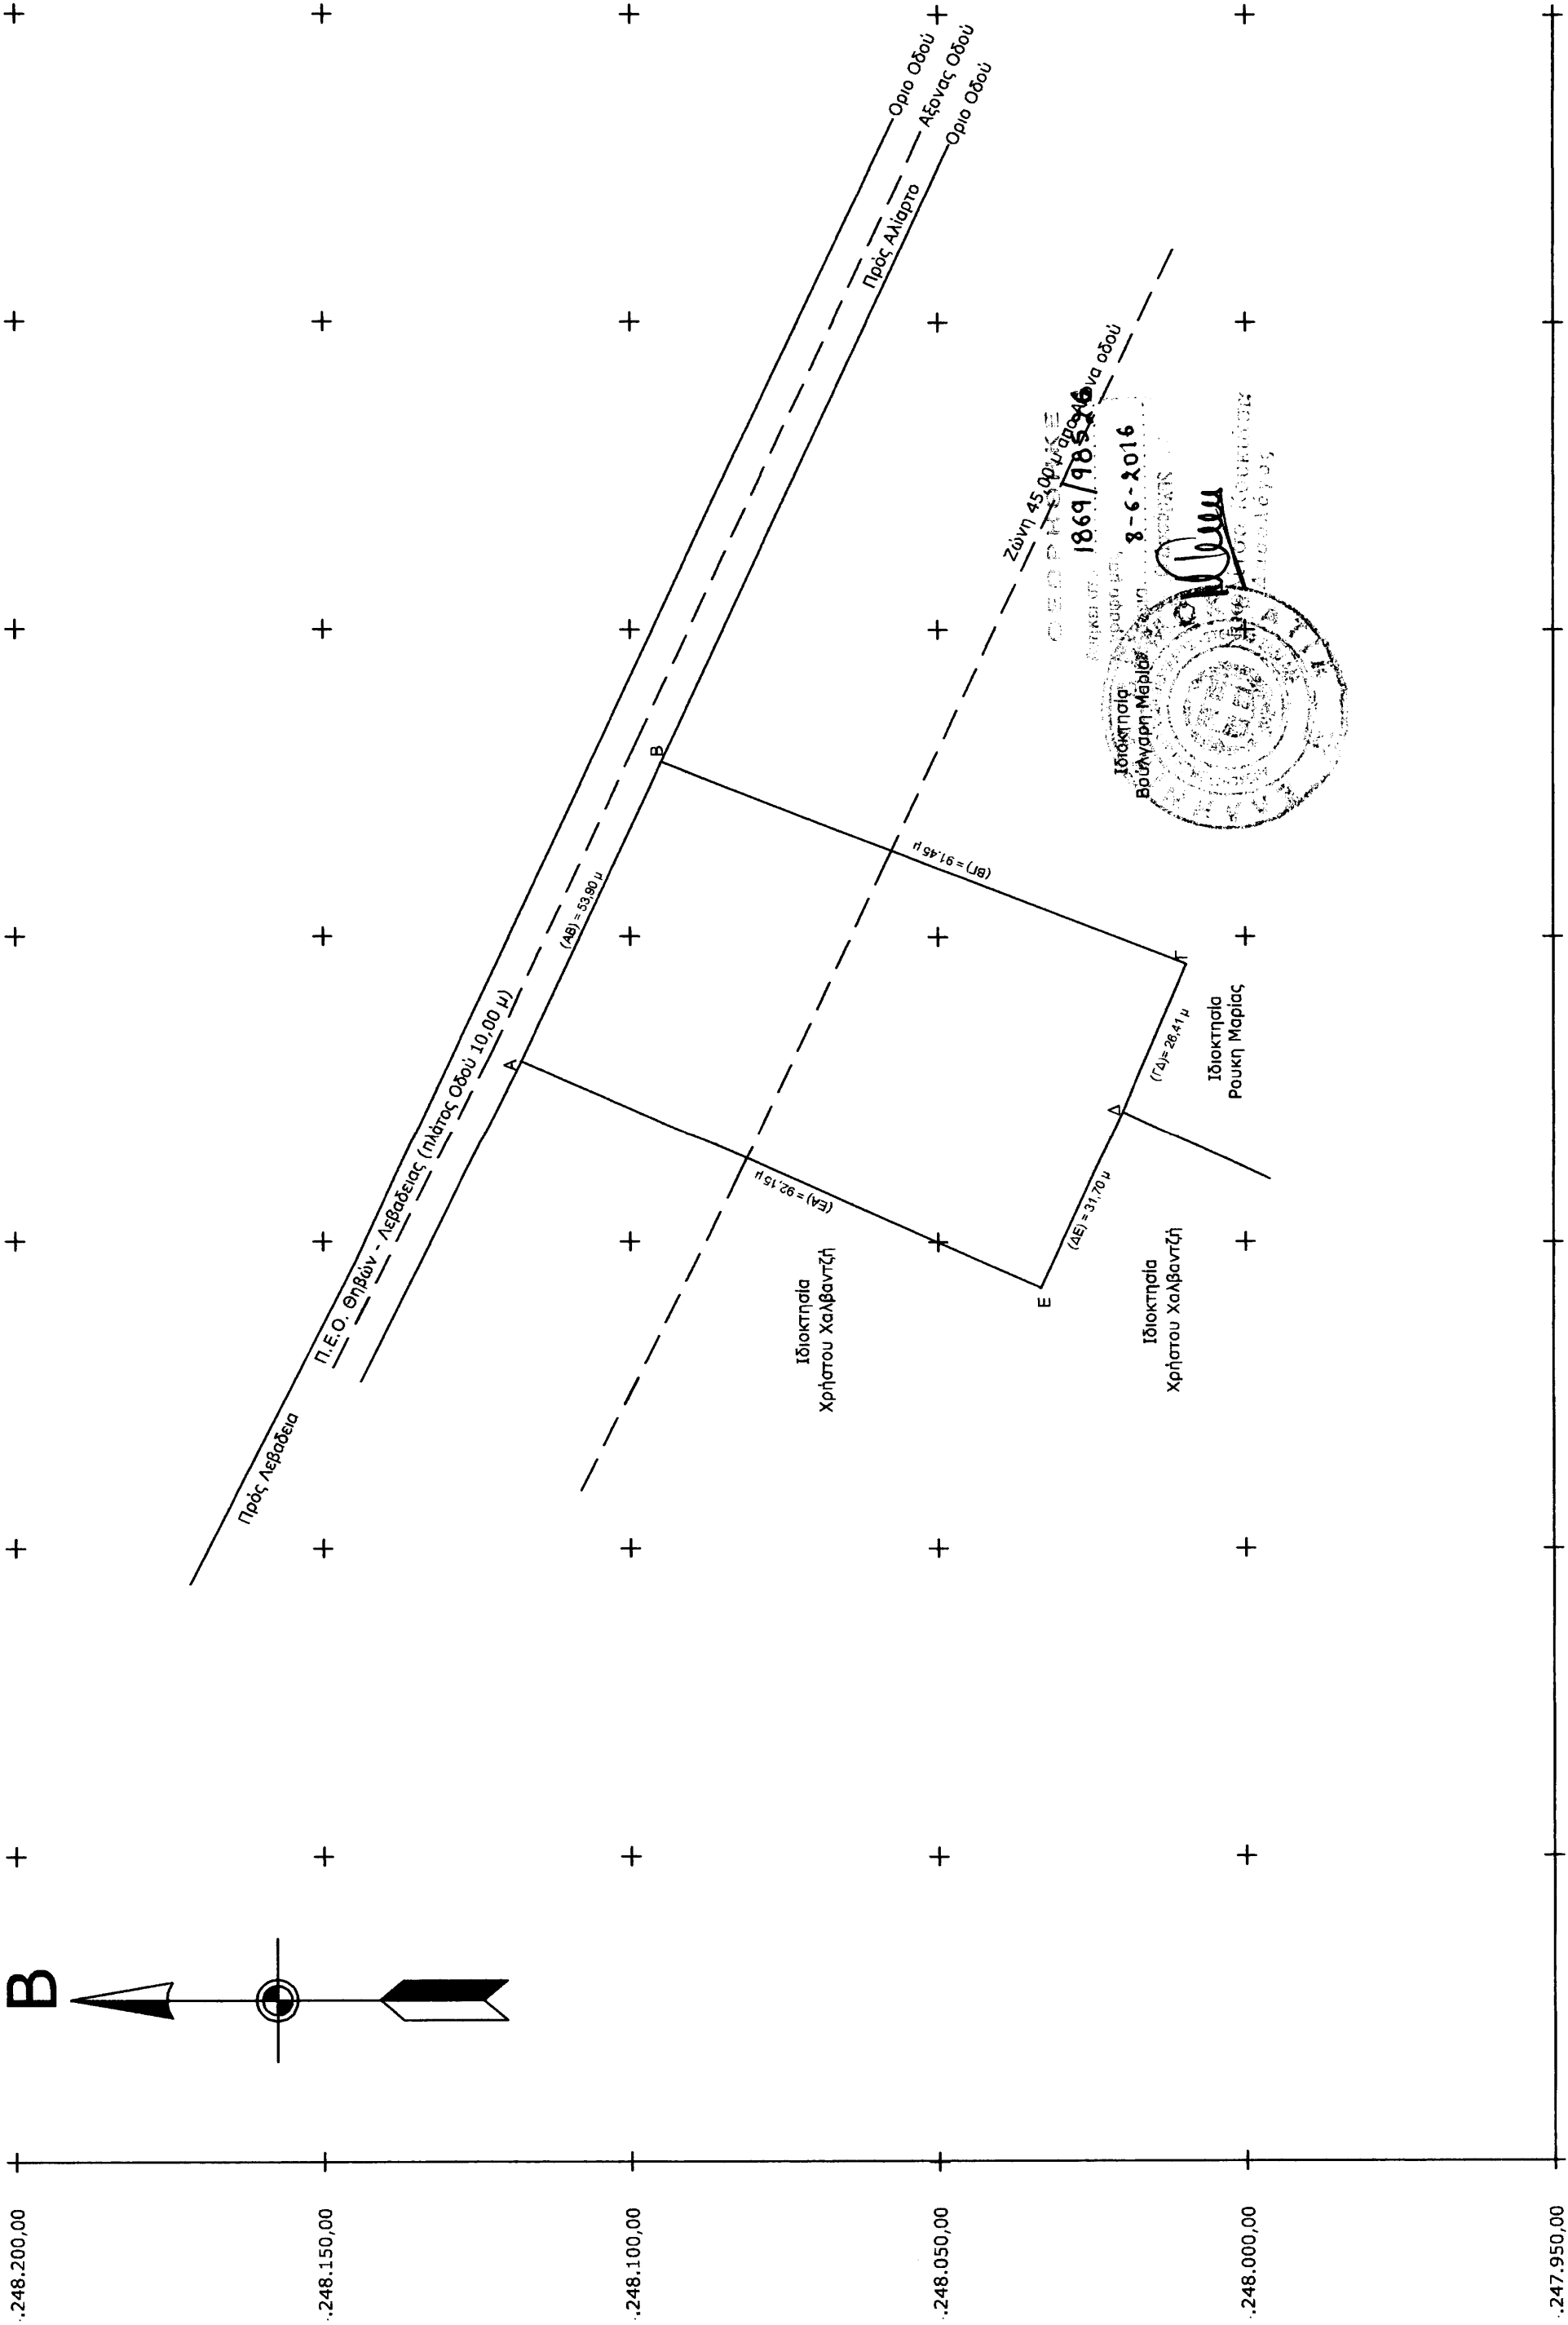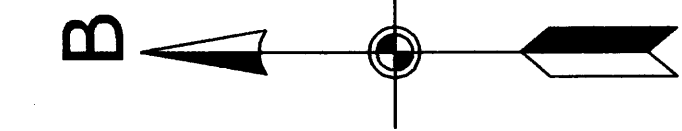

ΑΠΟΣΤΑΣΜΑ ΧΑΡΤΗ Γ.Υ.Σ. Φ.Χ. 6421.5 ΚΥΜΑΚΑ 1:5.000

ΕΡΓΟΔΟΤΗΣ	PURE OLEA		
ΘΕΣΗ	"ΓΟΥΡΝΑ "		
Τ.Κ. ΥΨΗΛΑΝΤΗ - ΔΗΜΟΥ ΑΛΙΑΡΤΟΥ - ΝΟΜΟΣ ΒΟΙΩΤΙΑΣ			
ΜΕΛΕΤΗΤΗΣ:	ΜΠΕΚΡΗΣ ΠΑΝΑΓΙΩΤΗΣ Πολ. Μηχανικός		
ΕΡΓΟ :		ΑΡΙΘΜΟΣ ΣΧΕΔΙΟΥ	
ΘΕΜΑ ΣΧΕΔΙΟΥ:	Τοπογραφική Αποτύπωση		T 1
ΧΡΟΝΟΣ ΜΕΛΕΤΗΣ :	ΜΑΡΤΙΟΣ 2016		
ΚΥΜΑΚΑ :	1:1000		
ΣΟΡΑΓΙΔΑ - ΥΠΟΓΡΑΦΗ	ΘΕΩΡΗΣΗ ΥΠΗΡΕΣΙΑΣ		

