


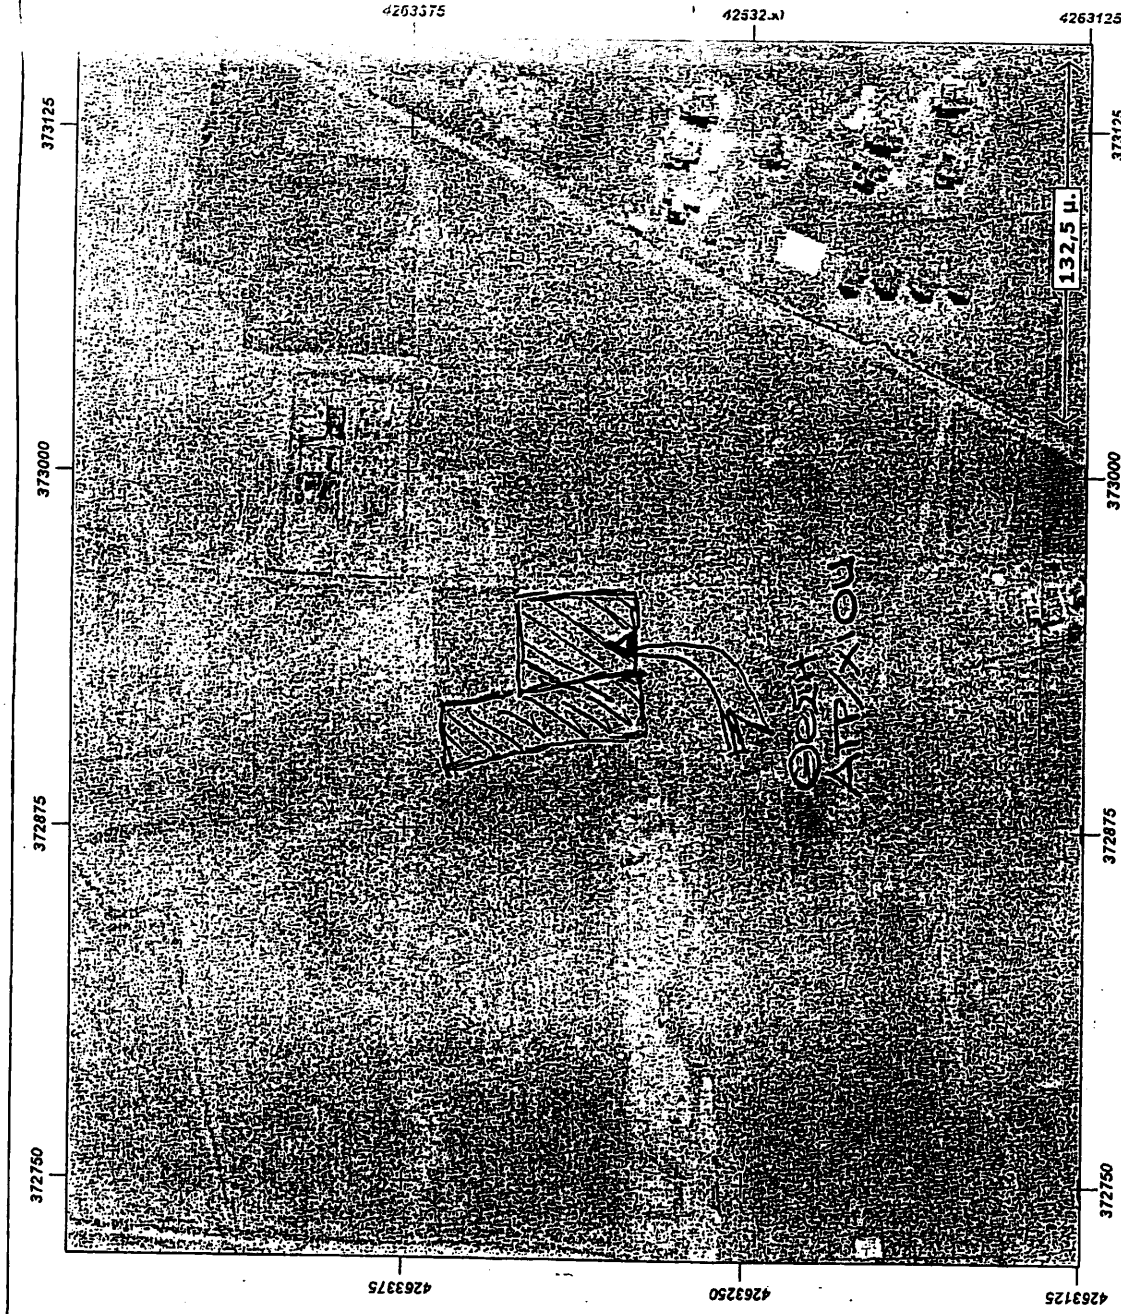

Διανομή Χάρτη  
Επιμετρήσεων

ΣΥΝΤΕΤΑΓΜΕΝΕΣ ΕΓΣΑ 87 ΙΣ

ΤΗΣΙΑΣ ΜΑΝΕΣΗ

- 5. at point X=372922.620 Y=4263332.9688
- 6. at point X=372918.050 Y=4263363.9676
- 7. at point X=372867.550 Y=4263359.0982
- 8. at point X=372869.040 Y=4263346.6591
- 9. at point X=372871.470 Y=4263335.2525
- 10. at point X=372879.750 Y=4263310.1486
- 11. at point X=372889.700 Y=4263283.5746
- 12. at point X=372915.340 Y=4263286.9383
- 4. at point X=372930.440 Y=4263288.9148
- 3. at point X=372958.4540 Y=4263291.2255
- 2. at point X=372958.9103 Y=4263333.9196

Ο ΣΥΝΤΑΞΑΣ ΜΗΧΑΝΙΚΟΣ

ΙΣΙΔΩΡΟΣ ΑΝΔ. ΚΟΚΚΟΒΟΣ  
ΠΟΛΙΤΙΚΟΣ ΜΗΧΑΝΙΚΟΣ ΕΔΕ  
ΑΡΑΧΩΒΑ ΒΟΙΩΤΙΑΣ Τ.Κ. 320 04  
ΤΗΛ/ΦΑΧ: 22670 3294 ΚΙΝ. 6944 837597  
ΑΦΜ: 047363582 ΔΟΥ: ΛΙΒΑΔΕΙΑΣ

ΥΨΟΜΕΤΡΑ ΚΟΡΥΦΩΝ ΙΔΙΟΚΤΗΣΙΑΣ ΜΑΝΕΣΗ


- 5. at point Z=100,40
- 6. at point Z=100,00
- 7. at point Z= 99,30
- 8. at point Z= 99,05
- 9. at point Z= 99,15
- 10. at point Z= 99,20
- 11. at point Z= 99,35
- 12. at point Z= 99,55
- 4. at point Z=100,20
- 3. at point Z=100,80
- 2. at point Z=100.90

Ο ΣΥΝΤΑΞΑΣ ΜΗΧΑΝΙΚΟΣ

ΙΣΙΔΩΡΟΣ ΑΝΔ. ΚΟΚΚΟΒΟΣ  
ΠΟΛΙΤΙΚΟΣ ΜΗΧΑΝΙΚΟΣ ΕΔΕ  
ΑΡΑΧΩΒΑ ΒΟΙΩΤΙΑΣ Τ.Κ. 320 04  
ΤΗΛ/ΦΑΧ: 22670 3294 ΚΙΝ. 6944 837597  
ΑΦΜ: 047363582 ΔΟΥ: ΛΙΒΑΔΕΙΑΣ



ΣΥΝΤΕΛΕΣ ΕΓΣΑ 87  
Κορυφές που συμπληρώνονται  
X  
Y  
Α. X=372867.81 Y=4263357.03  
Β. X=372918.16 Y=4263363.31

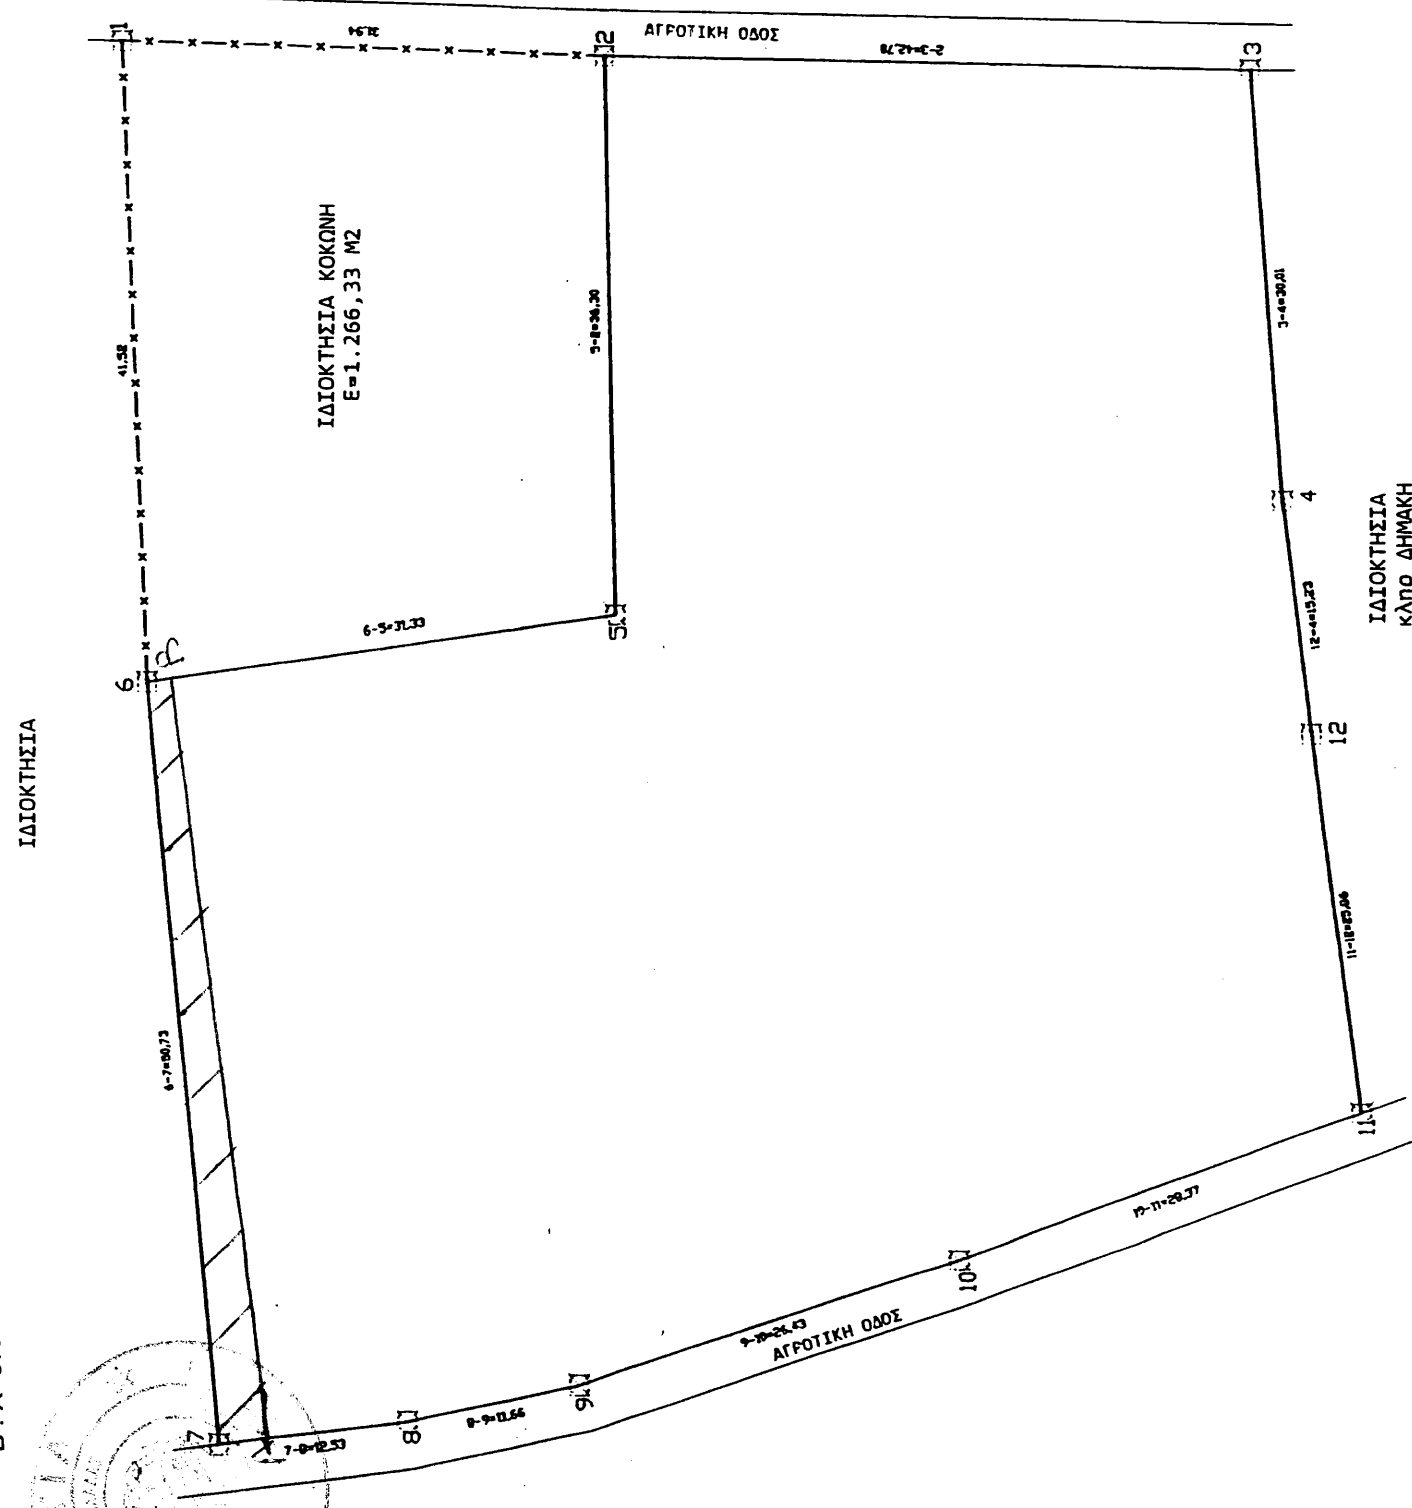

ΤΗΣΙΑΣ ΜΑΝΕΣΗ

ΣΥΝΤΕΤΑΓΜΕΝΕΣ ΕΓΣΑ 87 ΙΣ

- 5. at point X=372922.620 Y=4263332.9688
- 6. at point X=372918.050 Y=4263363.9676
- 7. at point X=372867.550 Y=4263359.0982
- 8. at point X=372869.040 Y=4263346.6591
- 9. at point X=372871.470 Y=4263335.2525
- 10. at point X=372879.750 Y=4263310.1486
- 11. at point X=372889.700 Y=4263283.5746
- 12. at point X=372915.340 Y=4263286.9383
- 4. at point X=372930.440 Y=4263288.9148
- 3. at point X=372958.4540 Y=4263291.2255
- 2. at point X=372958.9103 Y=4263333.9196

Ο ΣΥΝΤΑΞΑΣ ΜΗΧΑΝΙΚΟΣ

ΙΣΙΔΩΡΟΣ ΑΝΔ. ΚΟΚΚΟΒΟΣ  
ΠΟΛΙΤΙΚΟΣ ΜΗΧΑΝΙΚΟΣ ΕΔΕ  
ΑΡΑΧΩΒΑ ΒΟΙΩΤΙΑΣ Τ.Κ. 320 04  
ΤΗΛ/ΦΑΧ: 22670 3294 ΚΙΝ. 6944 837597  
ΑΦΜ: 047363582 ΔΟΥ: ΛΙΒΑΔΕΙΑΣ

ΥΨΟΜΕΤΡΑ ΚΟΡΥΦΩΝ ΙΔΙΟΚΤΗΣΙΑΣ ΜΑΝΕΣΗ

- 5. at point Z=100,40
- 6. at point Z=100,00
- 7. at point Z= 99,30
- 8. at point Z= 99,05
- 9. at point Z= 99,15
- 10. at point Z= 99,20
- 11. at point Z= 99,35
- 12. at point Z= 99,55
- 4. at point Z=100,20
- 3. at point Z=100,80
- 2. at point Z=100.90

Ο ΣΥΝΤΑΞΑΣ ΜΗΧΑΝΙΚΟΣ

ΙΣΙΔΩΡΟΣ ΑΝΔ. ΚΟΚΚΟΒΟΣ  
ΠΟΛΙΤΙΚΟΣ ΜΗΧΑΝΙΚΟΣ ΕΔΕ  
ΑΡΑΧΩΒΑ ΒΟΙΩΤΙΑΣ Τ.Κ. 320 04  
ΤΗΛ/ΦΑΧ: 22670 3294 ΚΙΝ. 6944 837597  
ΑΦΜ: 047363582 ΔΟΥ: ΛΙΒΑΔΕΙΑΣ

ΟΡΟΙ ΔΟΜΗΣΗΣ

ΠΛ 24 31-5-1985 (ΦΕΚ 270 Δ1)  
Εμβαδο = 4.000 μ2  
Σταλνση = 10 μ  
ΔΟΜΗΣΗ = 0,20  
ΔΕΙΞΤΗ ΔΟΜΗΣΗΣ (ΚΑΤΟΙΚΙΑ)

α) για ημεδα εως 4.000 μ2 = 2,00 μ2  
β) για ημεδα εως 4.000 μ2 = 8.000 μ2 = 200 μ2 (Ε-4000) Χ 0,002 μ2


ΥΨΟΣ = 2 - 1  
ΥΨΟΣ = 2,50 μ - 4,00 μ

Προσθήκη οφκας (αγορ) σταλνση = 1,20 μ  
Αποσπηση από το οφκ = 1,5 μ  
Αποσπηση από οφκ (αποσπηση) = 1,0 μ  
Σταλνση Π.Ε.

ΕΜΒΑΔΟΜΕΤΡΗΣΗ

Η αποτύπωση έγινε με ταχυμετρική μέθοδο (L.A.I.C.A. TC-400)  
Η επιβεβαιώρηση έγινε με χρήση Η Υ (Α.Σ.Α.Δ 2005)

ΕΜΒΑΔΟΝ ΑΓΡ. ΧΩΡ. ΔΙΑΔΙΚΡΗΣΗ ΔΑΣ. ΑΡΧΕΙΟΥ  
(2-3-412-11-10-9-8-7-6-5-2) = 5.039,27 Μ2

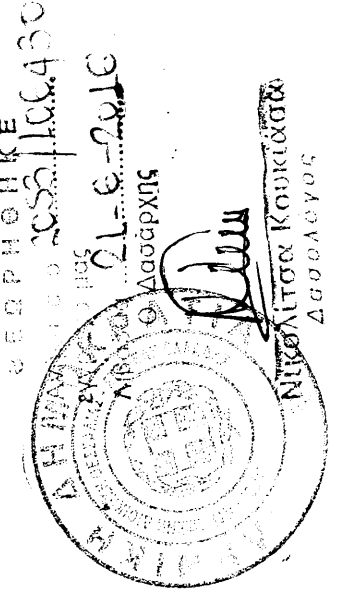

Τα όρια υπεδεγράφησαν από  
τον ους ιδιοκτήτη της

ΙΔΙΟΚΤΗΤΗΣ

ΑΠΡΙΛΙΟΣ 2015

ΜΗΧΑΝΙΚΟΣ

ΙΣΙΔΩΡΟΣ ΑΝΔ. ΚΟΚΚΟΒΟΣ  
ΠΟΛΙΤΙΚΟΣ ΜΗΧΑΝΙΚΟΣ ΕΔΕ  
ΑΡΑΧΩΒΑ ΒΟΙΩΤΙΑΣ Τ.Κ. 320 04  
ΤΗΛ/ΦΑΧ: 22670 3294 ΚΙΝ. 6944 837597  
ΑΦΜ: 047363582 ΔΟΥ: ΛΙΒΑΔΕΙΑΣ

Τ Ε Χ Ν Ι Κ Ο  
Γ Ρ Α Φ Ε Ι Ο  
ΑΡΑΧΩΒΑ ΒΟΙΩΤΙΑΣ  
τηλ. 22670-32940

ΕΡΓΟΔΟΤΗΣ : ΜΑΝΕΣΗΣ ΧΑΡΑΛΑΜΠΟΣ

ΕΡΓΟ : ΑΠΟΤΥΠΩΣΗ ΑΓΡΟΤΕΜΑΧΙΟΥ

ΘΕΣΗ ΕΡΓΟΥ : ΑΚΡΙΟΛΙΒΑΔΟ ή ΜΕΣΟΒΟΥΝΙ  
ΛΙΒΑΔΕΚΤΟΣ ΣΧΕΛΙΟΥ Δ. ΑΡΑΧΩΒΑΣ

ΘΕΜΑ ΣΧΕΔΙΟΥ :  
ΤΟΠΟΓΡΑΦΙΚΟ  
ΔΙΑΓΡΑΜΜΑ

αρ.  
Σχεδίου: Α1  
κλίμακα  
1:500

ΧΡΟΝΟΣ ΜΕΛΕΤΗΣ : ΑΠΡΙΛΙΟΣ 2015

υπογραφή σφραγίδα

ΙΣΙΔΩΡΟΣ ΑΝΔ. ΚΟΚΚΟΒΟΣ  
ΠΟΛΙΤΙΚΟΣ ΜΗΧΑΝΙΚΟΣ ΕΔΕ  
ΑΡΑΧΩΒΑ ΒΟΙΩΤΙΑΣ Τ.Κ. 320 04  
ΤΗΛ/ΦΑΧ: 22670 3294 ΚΙΝ. 6944 837597  
ΑΦΜ: 047363582 ΔΟΥ: ΛΙΒΑΔΕΙΑΣ