


**Τεχνικό Γραφείο  
Γιωτόπουλος &  
Συνεργάτες**

Ευκλή 8, Ρόδος 85100  
Τηλ: 2241063638  
Fax: 2241063697  
Κιν: 6942812269

ΑΝΗΚΕΙ ΣΤΟΝ Κ.Α.Ρ.Π. ΠΡΩΤ. 50719/7-6-2016  
ΤΗΣ ΔΙΕΥΘΥΝΣΗΣ ΔΑΣΩΝ ΠΡΟΓ. ΧΑΡΑΚΤΗΡΙΣΤΩΝ  
ΔΩΔΕΚΑΝΗΣΟΥ

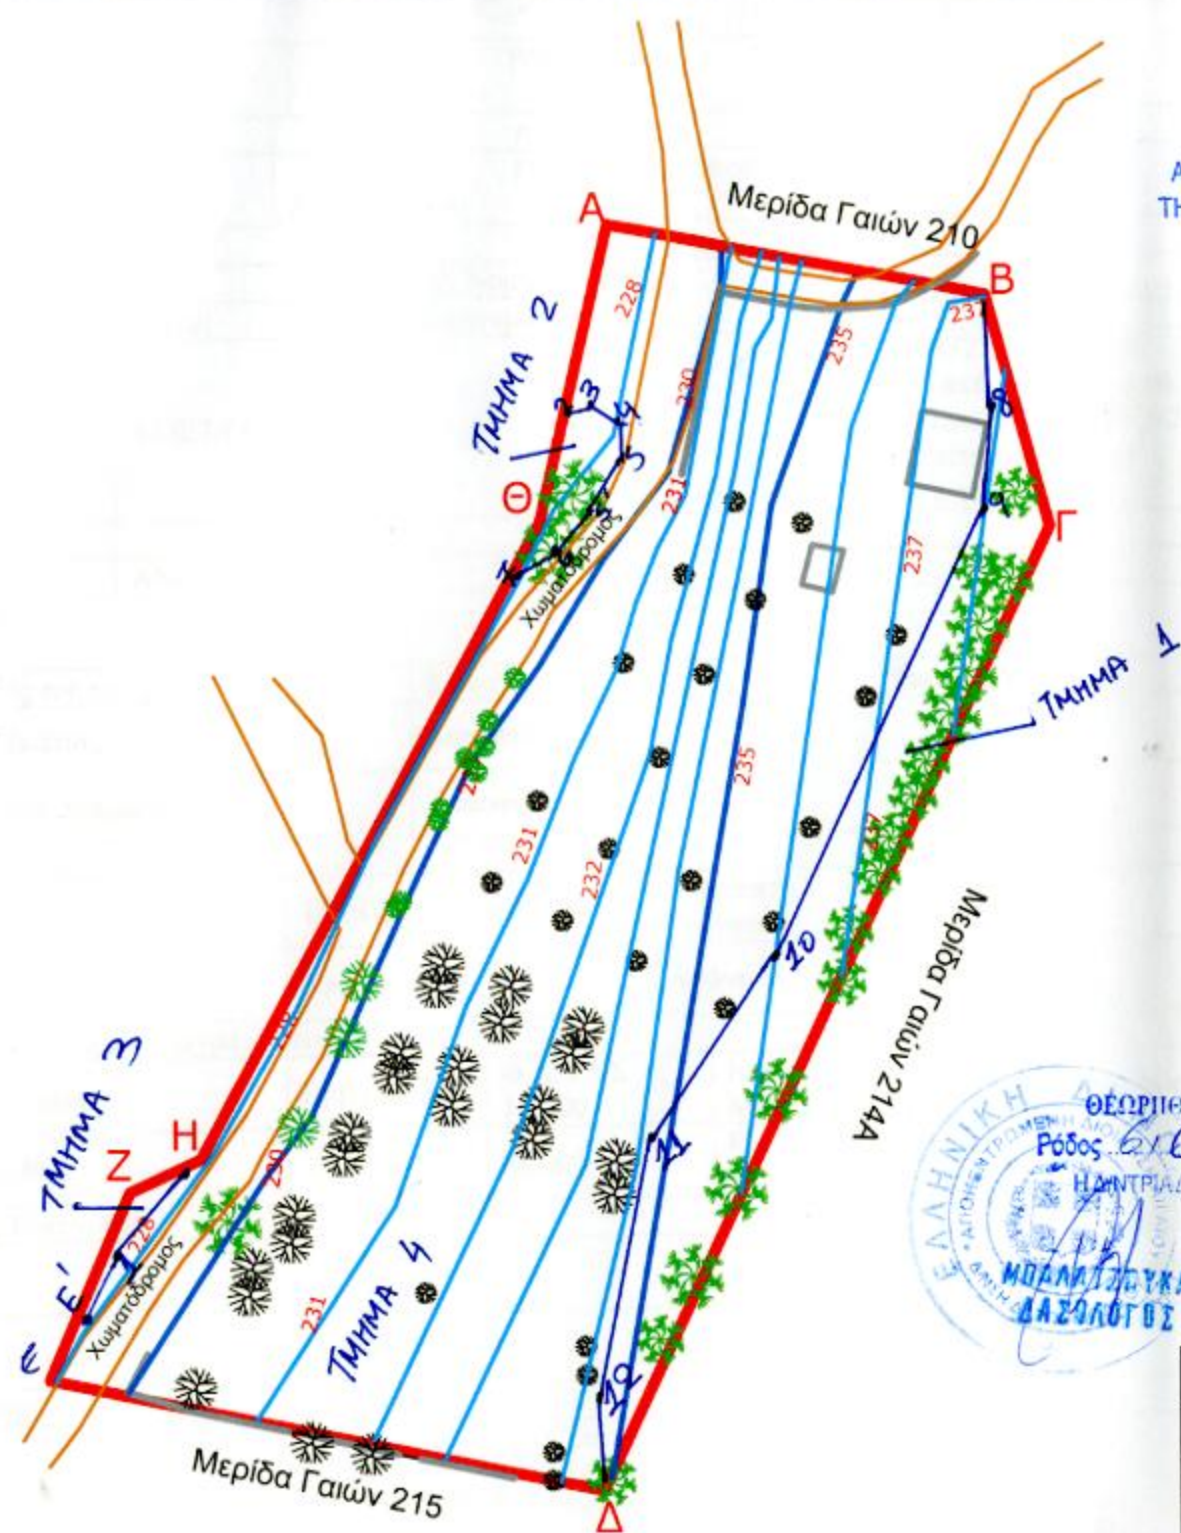

**ΠΙΝΑΚΑΣ ΣΥΝΤΕΤΑΓΜΕΝΩΝ ΚΟΡΥΦΩΝ**

1.	X=863917.6848	Y=4022510.0006
2.	X=863978.2007	Y=4022622.3390
3.	X=863981.0772	Y=4022623.5334
4.	X=863984.3447	Y=4022621.2563
5.	X=863984.4506	Y=4022615.9577
5'	X=863982.0118	Y=4022611.2950
6.	X=863976.0735	Y=4022603.9831
7.	X=863970.7015	Y=4022599.9721
8.	X=864034.3505	Y=4022620.5216
9.	X=864032.9701	Y=4022610.3718
10.	X=864005.5528	Y=4022550.3242
11.	X=863989.1861	Y=4022526.2295
12.	X=863981.9629	Y=4022490.8334
Ε'	X=863911.6696	Y=4022499.6663

Το τμήμα 1 με στοιχεία (Β, 8, 9, 10, 11, 12, Δ, Γ, Β) εμβαδού 1.448 τ.μ και τμήμα 2 με στοιχεία (Θ, 2, 3, 4, 5, 5', 6, 7, Θ) εμβαδού 118 τ.μ, αποτελούν δάσος. Το τμήμα 3 με στοιχεία (Ε, Ζ, Η, 1, Ε', Ε) εμβαδού 52 τ.μ. αποτελεί μη δασική (χαρτογραφική) έκταση, μη υπαγόμενη στις διατάξεις της δασικής νομοθεσίας. Το τμήμα 4 με στοιχεία (Β, 8, 9, 10, 11, 12, Δ, Ε, Ε', 1, Η, 7, 6, 5', 5, 4, 3, 2, Α, Β) εμβαδού 9.267,55 τ.μ. αποτελεί μη δασική (αγροτική) έκταση.



Ρόδος 6-6-2016  
Η εισαγόμενη  
Δεσλή Χρυσάνθη  
Δασολόγος

**ΘΕΜΑ: ΤΟΠΟΓΡΑΦΙΚΟ  
ΔΙΑΓΡΑΜΜΑ ΕΞΑΡΤΗΜΕΝΟ  
ΣΕ ΕΓΣΑ 87**

**ΘΕΣΗ: Κ.Μ. 214 ΓΑΙΩΝ ΑΡΧΙΠΟΛΗΣ  
(τόμος 3, φύλλο 91, φάκελλος  
510)-Αρχιπολη Ρόδου**

**ΙΔΙΟΚΤΗΣΙΑΣ:  
ΑΓΙΕΤ ΟΣΜΑΝΙ-ΑΙΕΤ ΟΣΜΑΝΙ**

**ΕΜΒΑΔΟΥ:  
(Α-Β-Γ-Δ-Ε-Ζ-Η-Θ-Α)=  
10760,00 τ.μ.**

**ΚΛΙΜΑΚΑ:  
1:1000**

**ΠΕΡΙΟΔΟΣ ΜΕΛΕΤΗΣ:  
05/2016**

**ΡΟΔΟΣ, Ο ΜΗΧΑΝΙΚΟΣ**

**ΣΥΝΤΕΤΑΓΜΕΝΕΣ ΚΟΡΥΦΩΝ ΣΕ ΣΥΣΤΗΜΑ ΕΓΣΑ '87**

A/A	X	Y
A	863983,8253	4022646,6997
B	864033,7689	4022637,2475
Γ	864042,2443	4022606,6767
Δ	863982,7111	4022479,7396
Ε	863909,4871	4022494,5953
Ζ	863920,1196	4022519,3002
Η	863929,5341	4022523,6617
Θ	863974,7835	4022607,5388

- ΥΠΟΜΝΗΜΑ**
- ΚΤΗΜΑΤΟΛΟΓΙΚΗ ΜΕΡΙΔΑ
  - ΚΥΡΙΑ ΙΣΟΥΨΗΣ
  - ΔΕΥΤΕΡΕΥΟΥΣΑ ΙΣΟΥΨΗΣ
  - ΙΣΟΔΙΑΣΤΑΣΗ 1,00 ΜΕΤΡΟ
  - A** ΚΟΡΥΦΕΣ
  - ΚΑΤΑΣΚΕΥΕΣ
  - ΕΛΙΕΣ
  - ΕΛΙΕΣ
  - ΒΛΑΣΤΗΣΗ

**ΝΙΚΘΑΔΟΣ Γ. ΓΙΩΤΟΠΟΥΛΟΣ**  
ΔΙΠΛΩΧΟΣ ΠΟΛΙΤΙΚΟΣ ΜΗΧΑΝΙΚΟΣ  
Α.Μ. Τ.Ε.Ε. 119374  
ΕΥΚΛΗ 8, ΡΟΔΟΣ 85100  
ΤΗΛ.: 2241063638 - ΚΙΝ.: 6942812269  
FAX: 2241063697  
Α.Φ.Μ.: 070591102 - Δ.Ο.Υ. ΡΟΔΟΥ 7542