
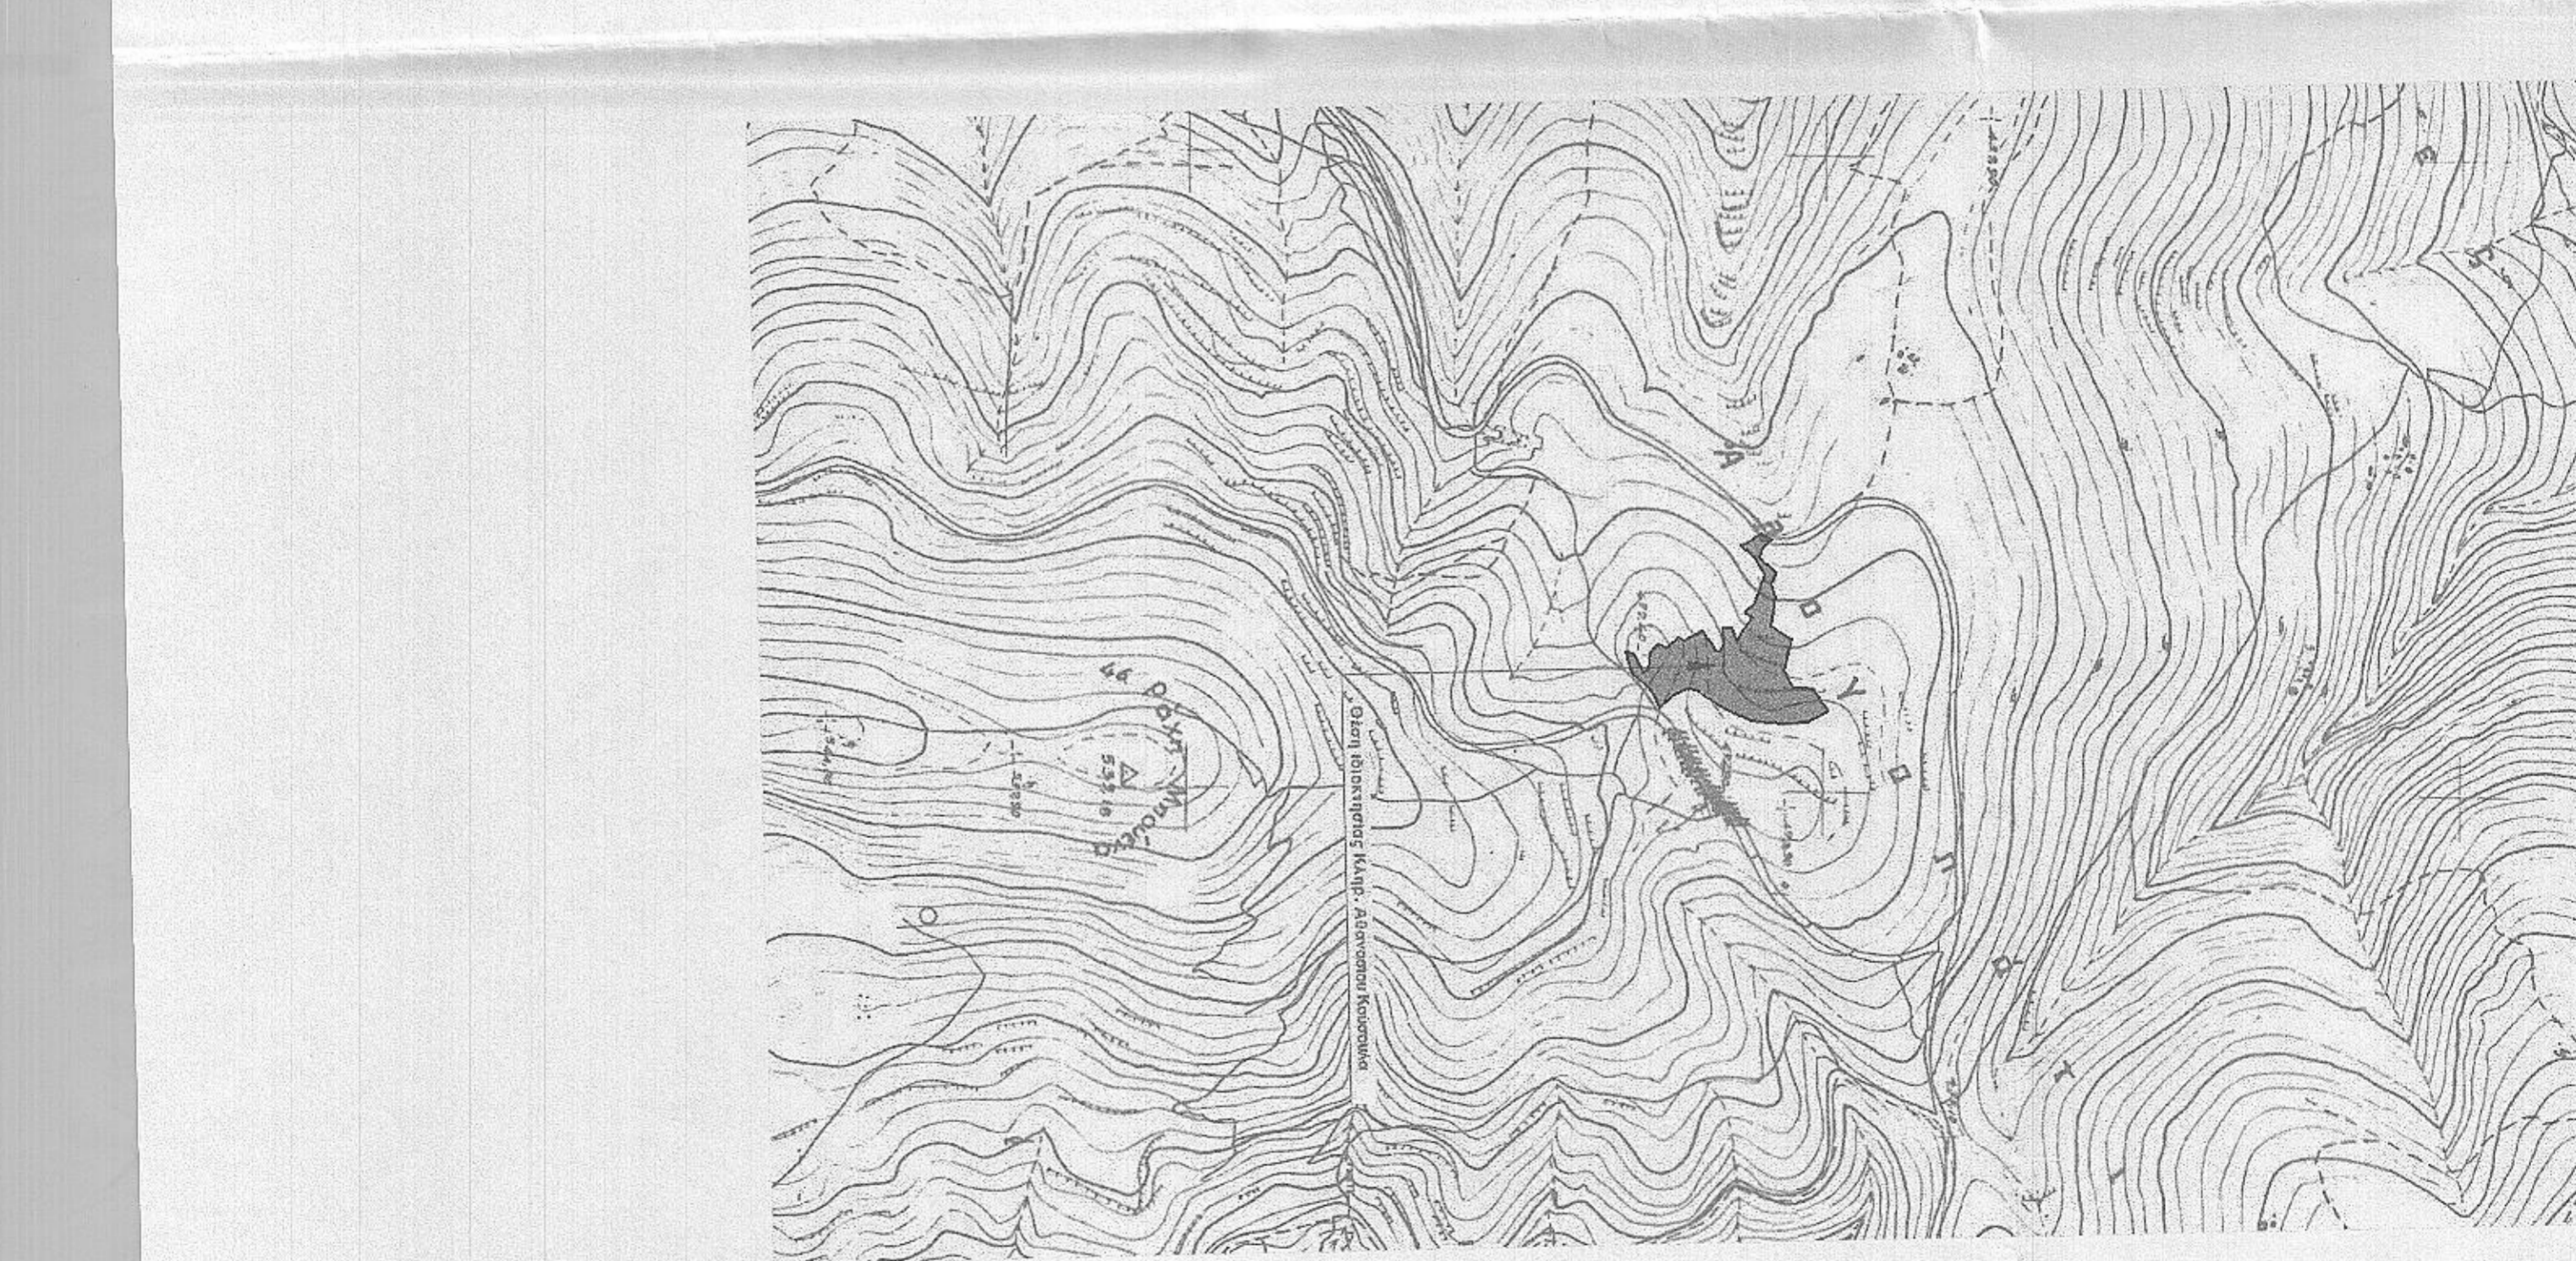


Σημείο	X (m)	Y (m)	Σημείο	X (m)	Y (m)	Σημείο	X (m)	Y (m)
A1	376810	416084	A2	376812	416082	A3	376817	416076
A4	376820	416084	A5	376822	416082	A6	376825	416078
A7	376844	416084	A8	376844	416082	A9	376844	416081
A10	376850	416082	A11	376850	416081	A12	376850	416081
A13	376854	416082	A14	376854	416081	A15	376854	416081
A16	376814	416082	A17	376814	416081	A18	376814	416081
A19	376814	416082	A20	376814	416081	A21	376814	416081
A22	376812	416082	A23	376812	416081	A24	376812	416081
A25	376812	416082	A26	376812	416081	A27	376812	416081
A28	376812	416082	A29	376812	416081	A30	376812	416081
A31	376812	416082	A32	376812	416081	A33	376812	416081
A34	376812	416082	A35	376812	416081	A36	376812	416081
A37	376812	416082	A38	376812	416081	A39	376812	416081
A40	376812	416082	A41	376812	416081	A42	376812	416081
A43	376812	416082	A44	376812	416081	A45	376812	416081
A46	376812	416082	A47	376812	416081	A48	376812	416081
A49	376812	416082	A50	376812	416081	A51	376812	416081
A52	376812	416082	A53	376812	416081	A54	376812	416081

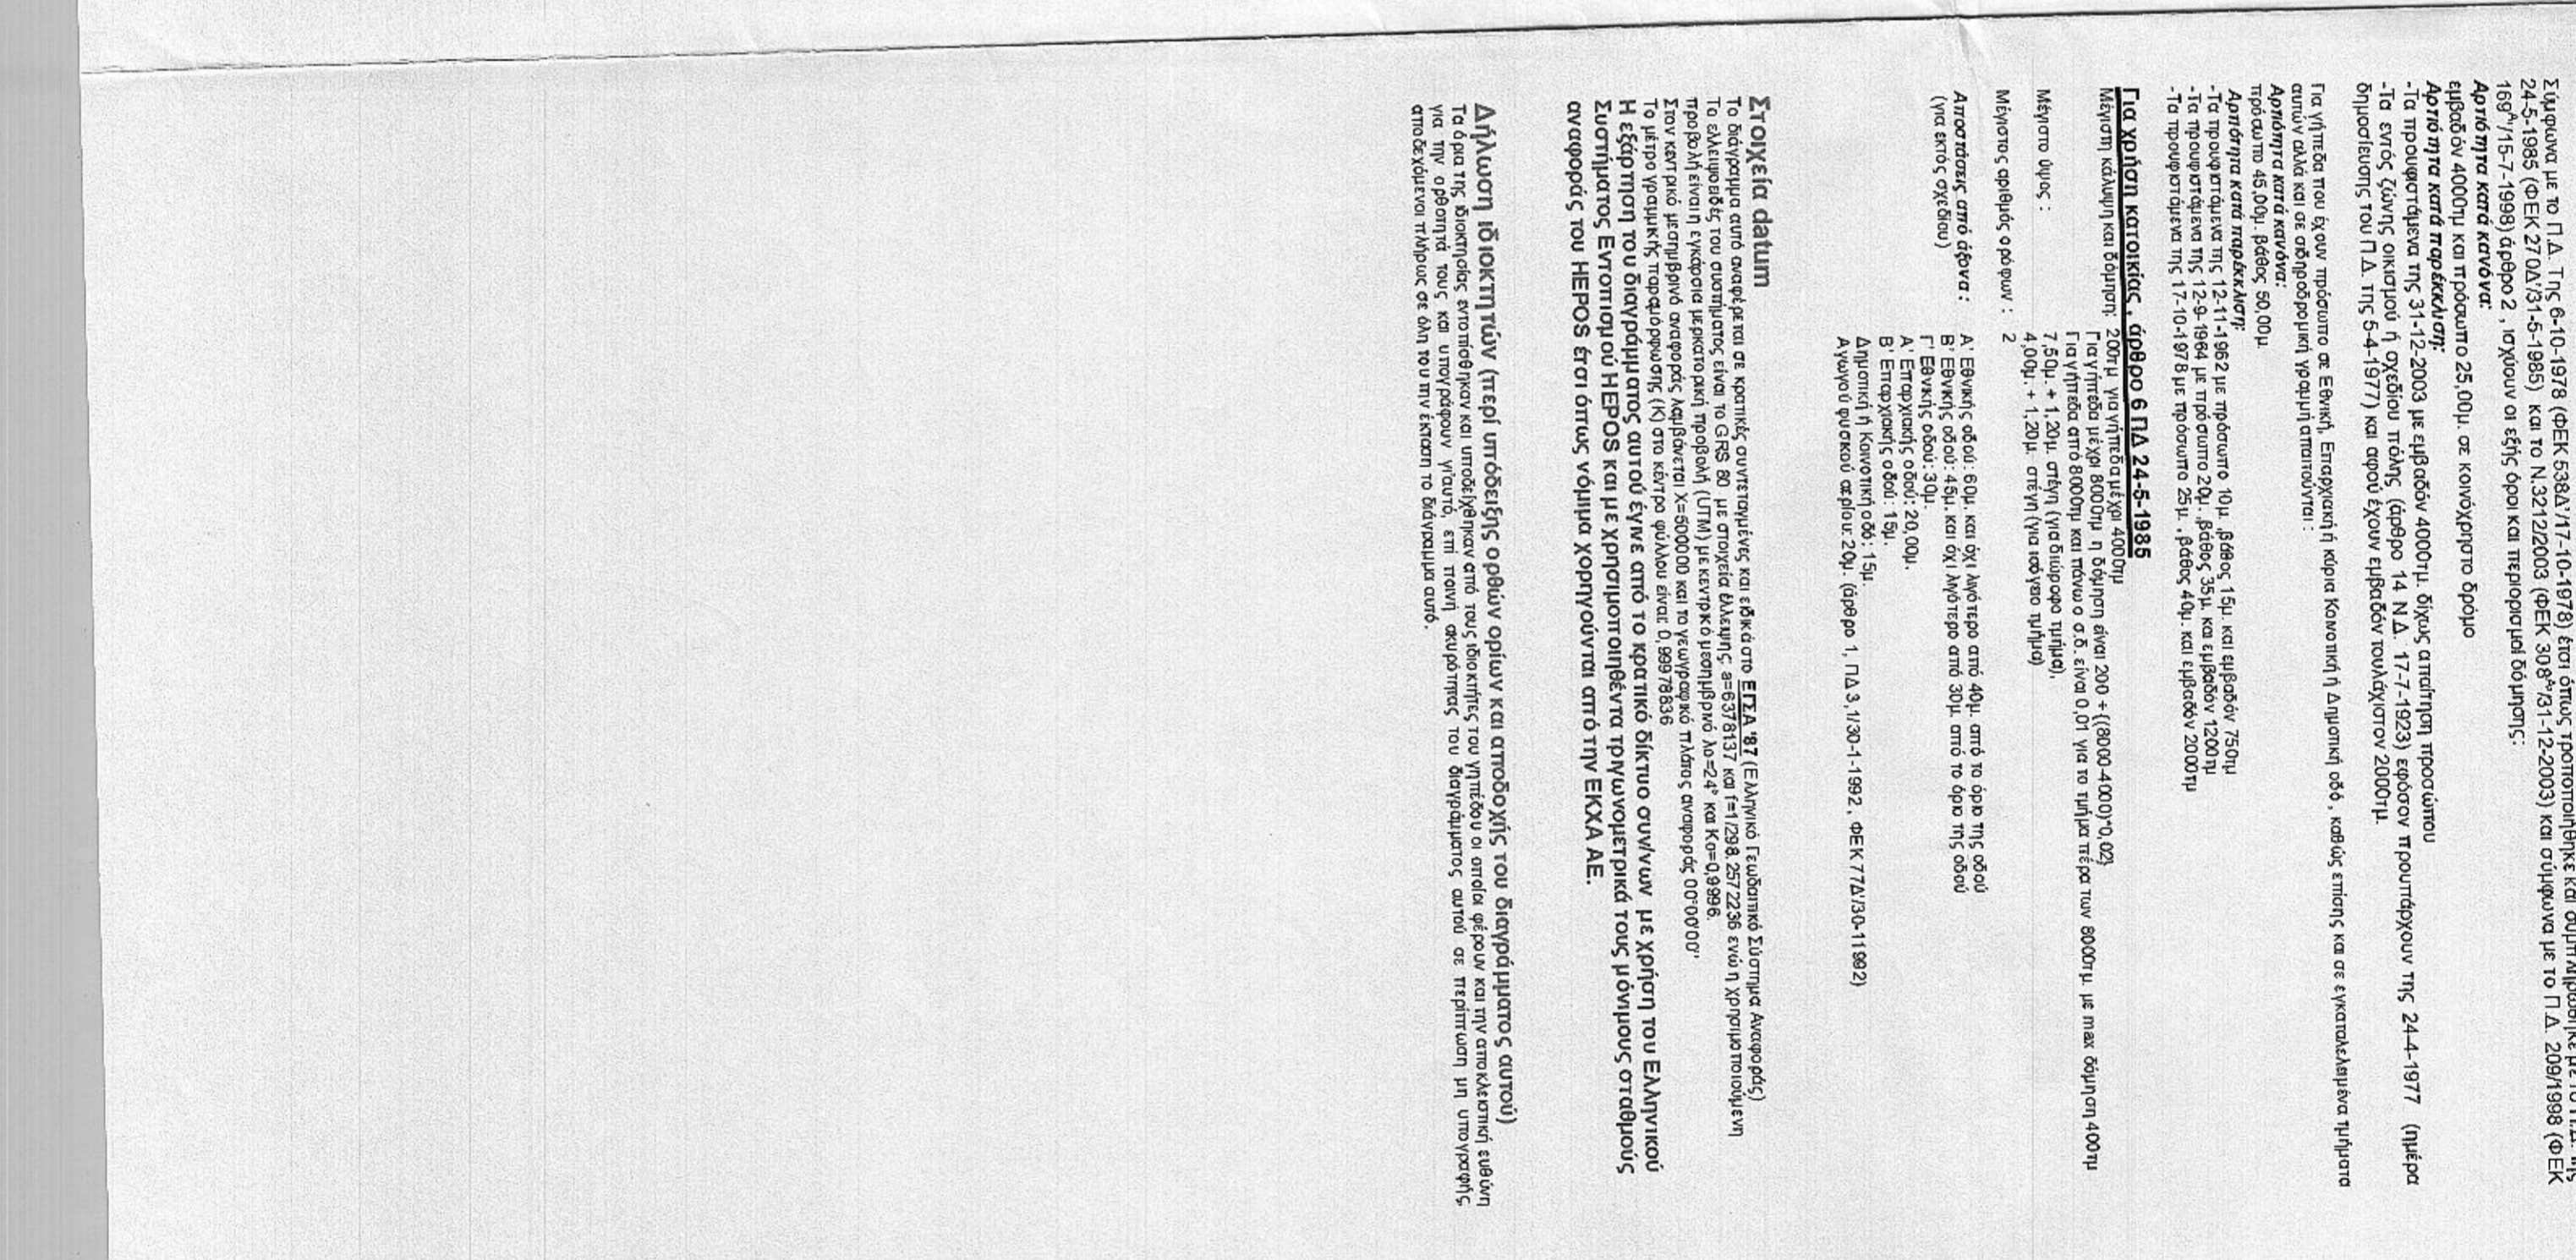

Επισημάνσεις:
Καμπ. Αδελφών Κολοκούρα

Έργο:
Πλάστη Χαρακτρισμού έκτασης

Θέση:
"ΛΙΟΥΣΙΑ Η ΑΔΟΤΟΛΙΑ" Φρέγγεας
Δήμος Αγρινίου-Μικρής

Θέση σχεδίου:
ΤΟΠΟΓΡΑΦΙΚΟ ΔΙΑΓΡΑΜΜΑ
(Μόνο για Δύση Δοσών)

Χώρος Εκτύπωσης Μελέτης: Απρίλιος 2016

Στοιχεία αναθέτη:
ΝΙΚΟΣ ΕΜΜ. ΜΑΝΙΑΔΑΚΗΣ
ΔΙΔΥΜΟΝΙΣ ΤΟΠΟΓΡΑΦΙΚΗ Ε.Π.Ε.
Α.Μ. ΤΕΕ 62329/ Α.Μ. ΤΕΜ. 1165 212 00
ΕΜΜ. ΡΟΥΣΟΥ 1 & ΚΑΛΑΜΕΡΗ-ΑΡΤΟΛ. Κ.Κ. 212 00
ΤΗΛΕΦΩΝ. 27510 61376 email: nmaniadakis@topo.gr
WWW.TOPOGRAFIA.GR
ΑΔΜ. 08222222

Στοιχεία αναθέτου:
Αρχιτέκτονας
Ουδέτερος
T-16-41
ΚΑΜΑΚΑ
1:500

Μ & S ΤΕΧΝΙΚΗ Ε.Ε.
Επιχειρησιακή Ηλεκτρονική
www.atrhania.gr