


ΤΟΠΟΓΡΑΦΙΚΟ ΔΙΑΓΡΑΜΜΑ

Τοπογραφικό διάγραμμα έκτασης εμβαδού 961,23 τ.μ. στη θέση "Τρύλες" του Τ.Κ. Ορμας Δήμου Αλωπείας

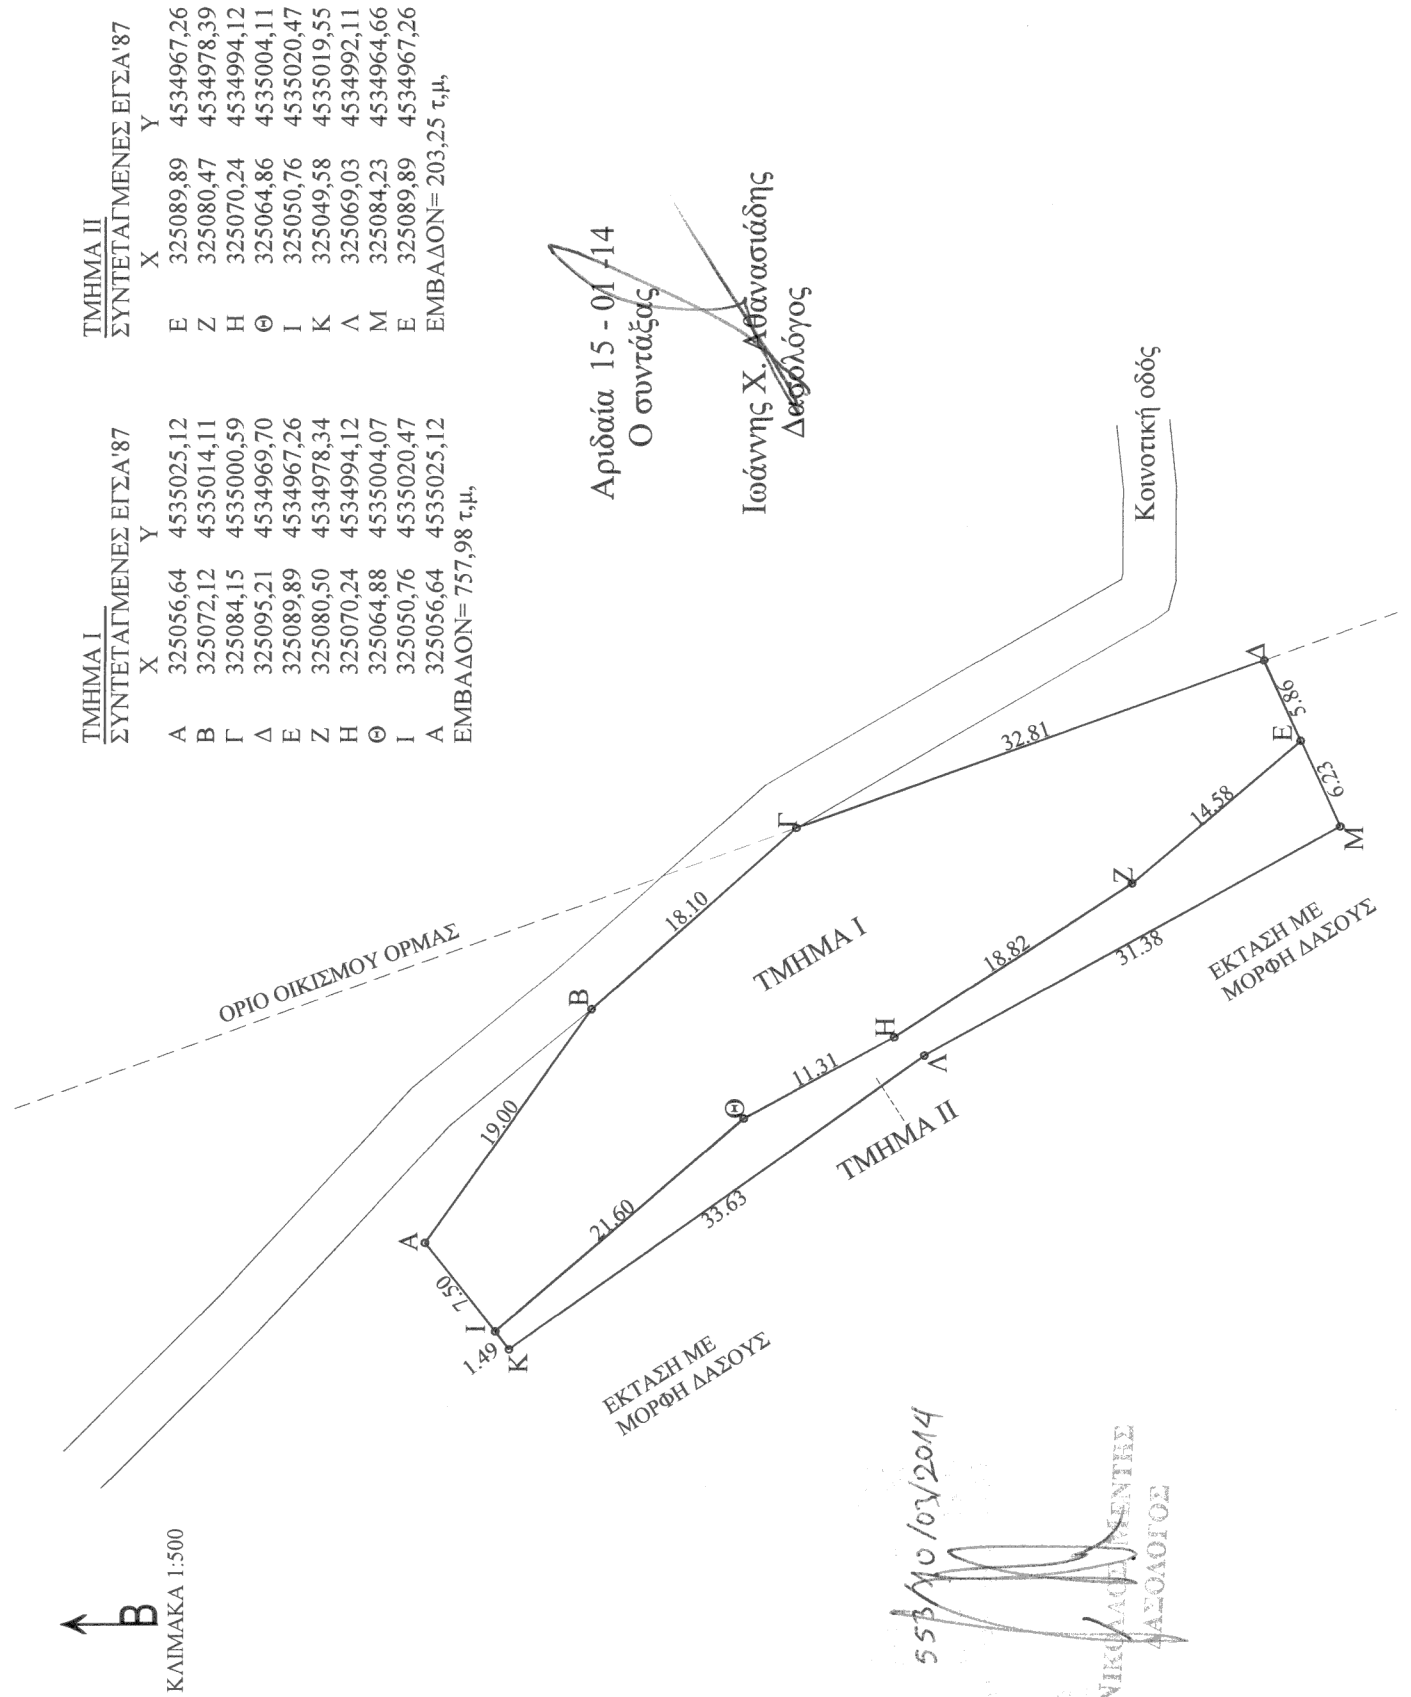

ΤΜΗΜΑ Ι ΣΥΝΤΕΤΑΓΜΕΝΕΣ ΕΓΣΑ'87		ΤΜΗΜΑ ΙΙ ΣΥΝΤΕΤΑΓΜΕΝΕΣ ΕΓΣΑ'87	
X	Y	X	Y
A	325056,64	E	325089,89
B	325072,12	Z	325080,47
Γ	325084,15	H	325070,24
Δ	325095,21	Θ	325064,86
E	325089,89	I	325050,76
Z	325080,50	K	325049,58
H	325070,24	Λ	325069,03
Θ	325064,88	M	325084,23
I	325050,76	E	325089,89
A	325056,64		

ΕΜΒΑΔΟΝ= 757,98 τ.μ.

ΕΜΒΑΔΟΝ= 203,25 τ.μ.

55310/03/2014

ΝΙΚΟΛΑΟΣ ΚΕΣΑΝΑΣΙΑΔΗΣ
ΔΕΣΦΟΛΟΓΟΣ