


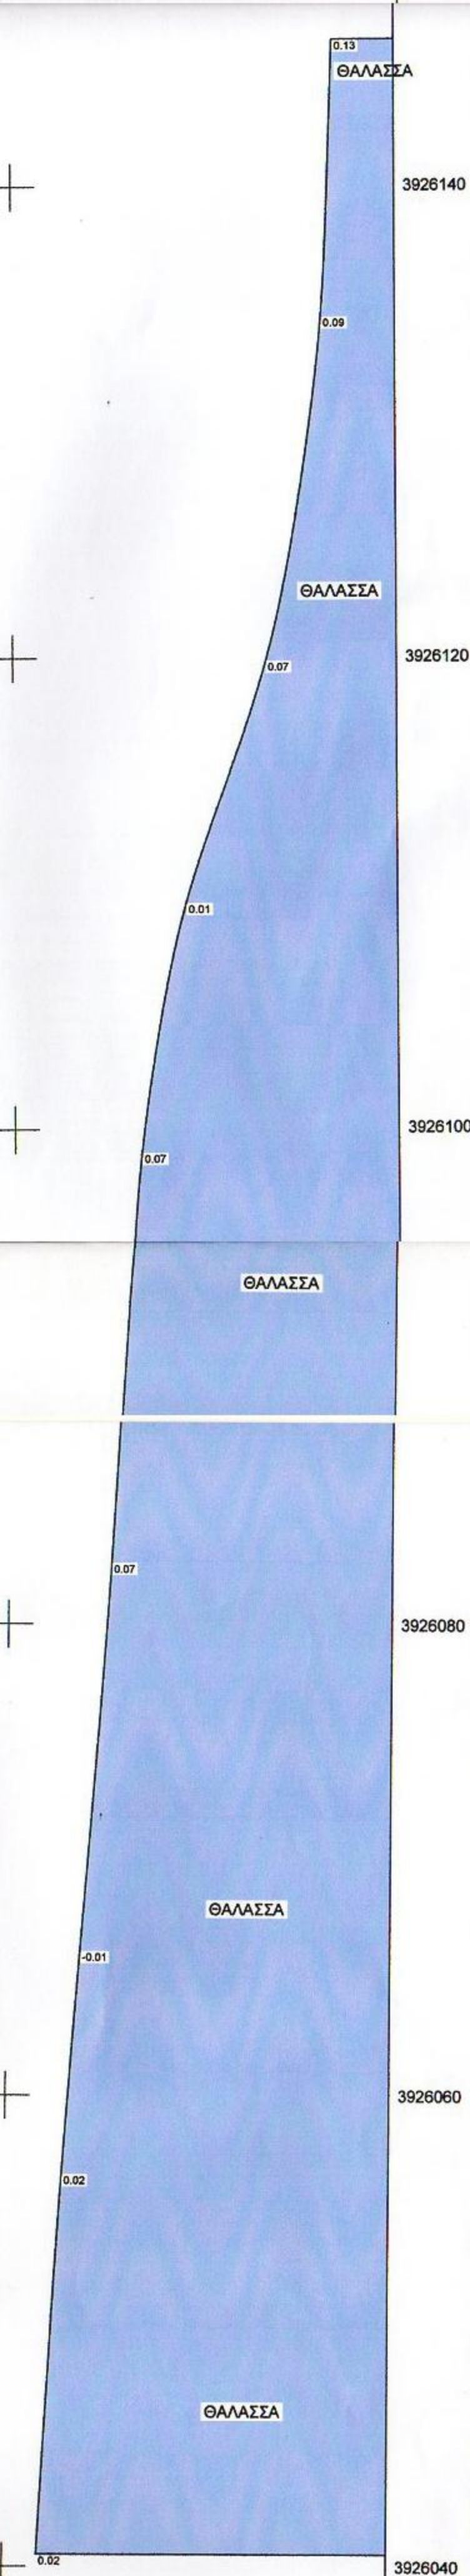


Δ1	Δ2	Δ3	Δ4	Δ5	Δ6	Δ7	Δ8	Δ9	Δ10	Δ11	Δ12
Δ13	Δ14	Δ19	Δ16	Δ17	Δ18	Δ19	Δ20	Δ21	Δ22	Δ23	Δ24

1 X 786242.7794 Y 3926083.5144
 2 X 786267.8178 Y 3926071.7533
 3 X 786267.5315 Y 3926069.7961
 4 X 786263.4231 Y 3926052.3938



- ΕΜΒΑΔΟΝ ΓΗΠΕΔΟΥ (Δ1,Δ2,Δ3,Δ4,.....,Δ22,Δ23,Δ24,Δ25,Δ1) = 2.027,80 Τ.Μ.**
 1. Το διάγραμμα είναι ενταγμένο στο κρατικό σύστημα συντεταγμένων (εξάρτηση ΕΓΣΑ '87)
 2. Οι διαστάσεις και τα εμβαδά υπολογίστηκαν αναλυτικά από τις συντεταγμένες των κορυφών
 3. Η εξάρτηση από το ΕΓΣΑ '87 πραγματοποιήθηκε με σύστημα GPS.
 4. Καθορισμός οριογραμμής αιγιαλού / παραλίας:
 Απόφαση Γ.Γ. Περιφέρειας, αριθμ.: 34316/21430-08/01/2011, Φ.Ε.Κ. 8Δ'- 19/01/2010.
- ΔΗΛΩΣΗ ΙΔΙΟΚΤΗΤΡΙΑΣ (Ν. 4030 / 2011)**
 Η κάτωθι υπογεγραμμένη Άννα Νικ. ΧΑΤΖΑΚΗ δηλώνω ότι:
 • τα υλοποιημένα όρια του γεωτεμαχίου / γήπεδου με στοιχεία κορυφών (Δ1,Δ2,Δ3,Δ4,.....,Δ22,Δ23,Δ24,Δ25,Δ1) και με εμβαδόν: 2.027,80 τμ, που βρίσκεται εκτός σχεδίου / εκτός ορίων οικισμού στη θέση: "Βαθιά-Κάτω Αγρός", - Αφιάρτης - Κοιν. Μενετών - Δήμου ΚΑΡΠΑΘΟΥ, ληδεύθησαν από εμένα, και ευθύνονται για την ακρίβεια των δηλωμένων ορίων του γεωτεμαχίου και για την ύπαρξη και την αιτία του δικαιωμάτός μου να ζητήσω την έκδοση έγκρισης εργασιών.
 Η Δηλούσα
- ΔΗΛΩΣΗ ΜΗΧΑΝΙΚΟΥ (Ν. 651 / 1977 - Ν. 1337 / 1983)**
 Δηλώνω σύμφωνα με το νόμο για το γεωτεμάχιο / γήπεδο με στοιχεία κορυφών (Δ1,Δ2,Δ3,Δ4,.....,Δ22,Δ23,Δ24,Δ25,Δ1) και με εμβαδόν: 2.027,80 τμ, που βρίσκεται εκτός σχεδίου πόλεως / εκτός ορίων οικισμού στη θέση: "Βαθιά-Κάτω Αγρός" - Αφιάρτης - Τοπ. Κοιν. Μενετών - Δήμου ΚΑΡΠΑΘΟΥ ότι:
 Α. είναι μη άρτο και μη οικοδομήσιμο σύμφωνα με τις πολεοδομικές διατάξεις που ισχύουν σήμερα,
 Β. βρίσκεται εκτός σχεδίου πόλεως / εκτός ορίων οικισμού,
 Γ. δεν εμπίπτει στις διατάξεις του νόμου 1337/83 περί εισφορών σε γη ή χρήμα,
 Δ. εντός αυτού δεν διέρχονται αναέρσιες γραμμές μεταφοράς υψηλής τάσης της ΔΕΗ,
 Ε. εντός αυτού ή σε απόσταση μικρότερη των 20μ από αυτό δεν διέρχεται ρέμα,
 Ζ. εντός των ομόρων γεωτεμαχίων δεν υφίστανται διατηρητέα κτίσματα.
 Ο Μηχανικός

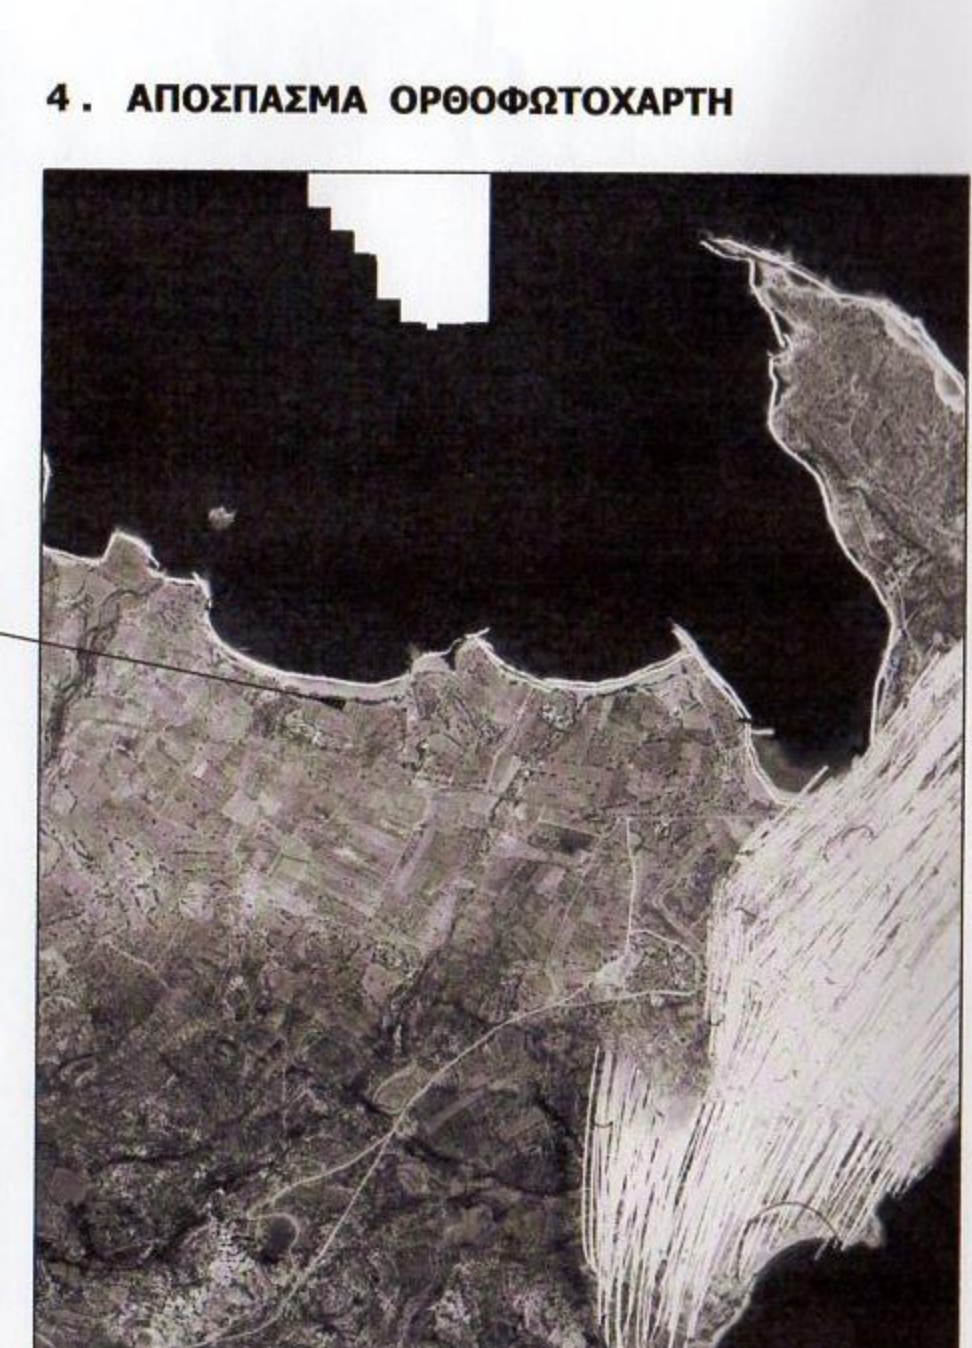

4. ΑΠΟΣΠΑΣΜΑ ΟΡΘΟΦΩΤΟΧΑΡΤΗ

Θέση ακινήτου

ΤΕΧΝΙΚΟ ΓΡΑΦΕΙΟ
Νίκος Βασ. Παχούλης
& Συνεργάτες (1980)
ΑΡΚΑΣΑ - Ν. ΚΑΡΠΑΘΟΣ
ΤΚ 85700 - Τηλ. 22450.61004
e-mail: nikpah@otenet.gr

Μελέτη
Επιβλεψη
Τοπογραφική
Φωτορεαλισμός
Σχεδίαση AutoCAD

ΕΡΓΟΔΟΤΡΙΑ: Άννα Νικ. ΧΑΤΖΑΚΗ

ΕΙΔΟΣ ΕΡΓΟΥ: ΑΠΟΤΥΠΩΣΗ ΑΚΙΝΗΤΟΥ Γεωτεμάχιο / Γήπεδο με Κτίσμα

ΘΕΣΗ ΕΡΓΟΥ: "Βαθιά - Κάτω Αγρός" ΑΦΙΑΡΤΗΣ - Μενετών Δήμος ΚΑΡΠΑΘΟΥ

ΜΕΛΕΤΗΤΗΣ: ΝΙΚΟΣ ΒΑΣ. ΠΑΧΟΥΛΗΣ ΠΟΛΙΤΙΚΟΣ ΜΗΧΑΝΙΚΟΣ ΤΕ

ΑΡΙΘΜΟΣ ΣΧΕΔΙΟΥ: T1

ΘΕΜΑ ΣΧΕΔΙΟΥ: ΤΟΠΟΓΡΑΦΙΚΟ ΔΙΑΓΡΑΜΜΑ

ΚΛΙΜΑΚΑ: 1/200

ΧΡΟΝΟΣ ΜΕΛΕΤΗΣ: ΝΟΕΜΒΡΙΟΣ 2015

ΣΦΡΑΓΙΔΑ ΜΗΧΑΝΙΚΟΥ

ΥΠΟΓΡΑΦΗ ΜΗΧΑΝΙΚΟΥ

ΝΙΚΟΣ ΒΑΣ ΠΑΧΟΥΛΗΣ ΠΤΥΧ. ΠΟΛΙΤΙΚΟΣ ΜΗΧΑΝΙΚΟΣ ΤΕ ΜΕΛΟΣ Ε.Ε.Τ.Ε.Μ. ΑΡΙΘ. ΜΗΤΡΩΟΥ 7636 ΚΑΡΠΑΘΟΣ ΤΗΛ. 22450.61555 61004 Α.Φ.Μ.:023683792 - Δ.Ο.Υ ΡΟΔΟΥ

ΔΗΜΗΤΡΗΣ Κ. ΜΟΥΡΤΖΟΥΧΟΣ ΔΙΠΛΩΜ. ΠΟΛΙΤΙΚΟΣ ΜΗΧΑΝΙΚΟΣ ΜΕΛΟΣ Τ.Ε.Ε. ΑΡΙΘ. ΜΗΤΡΩΟΥ 76861 ΜΗΤΡΟΠΟΛΕΩΣ 126 ΑΙΓΙΟΥ - ΤΗΛ.: 26910 60164 Α.Φ.Μ.: 047526338 - Δ.Ο.Υ.: ΑΙΓΙΟΥ