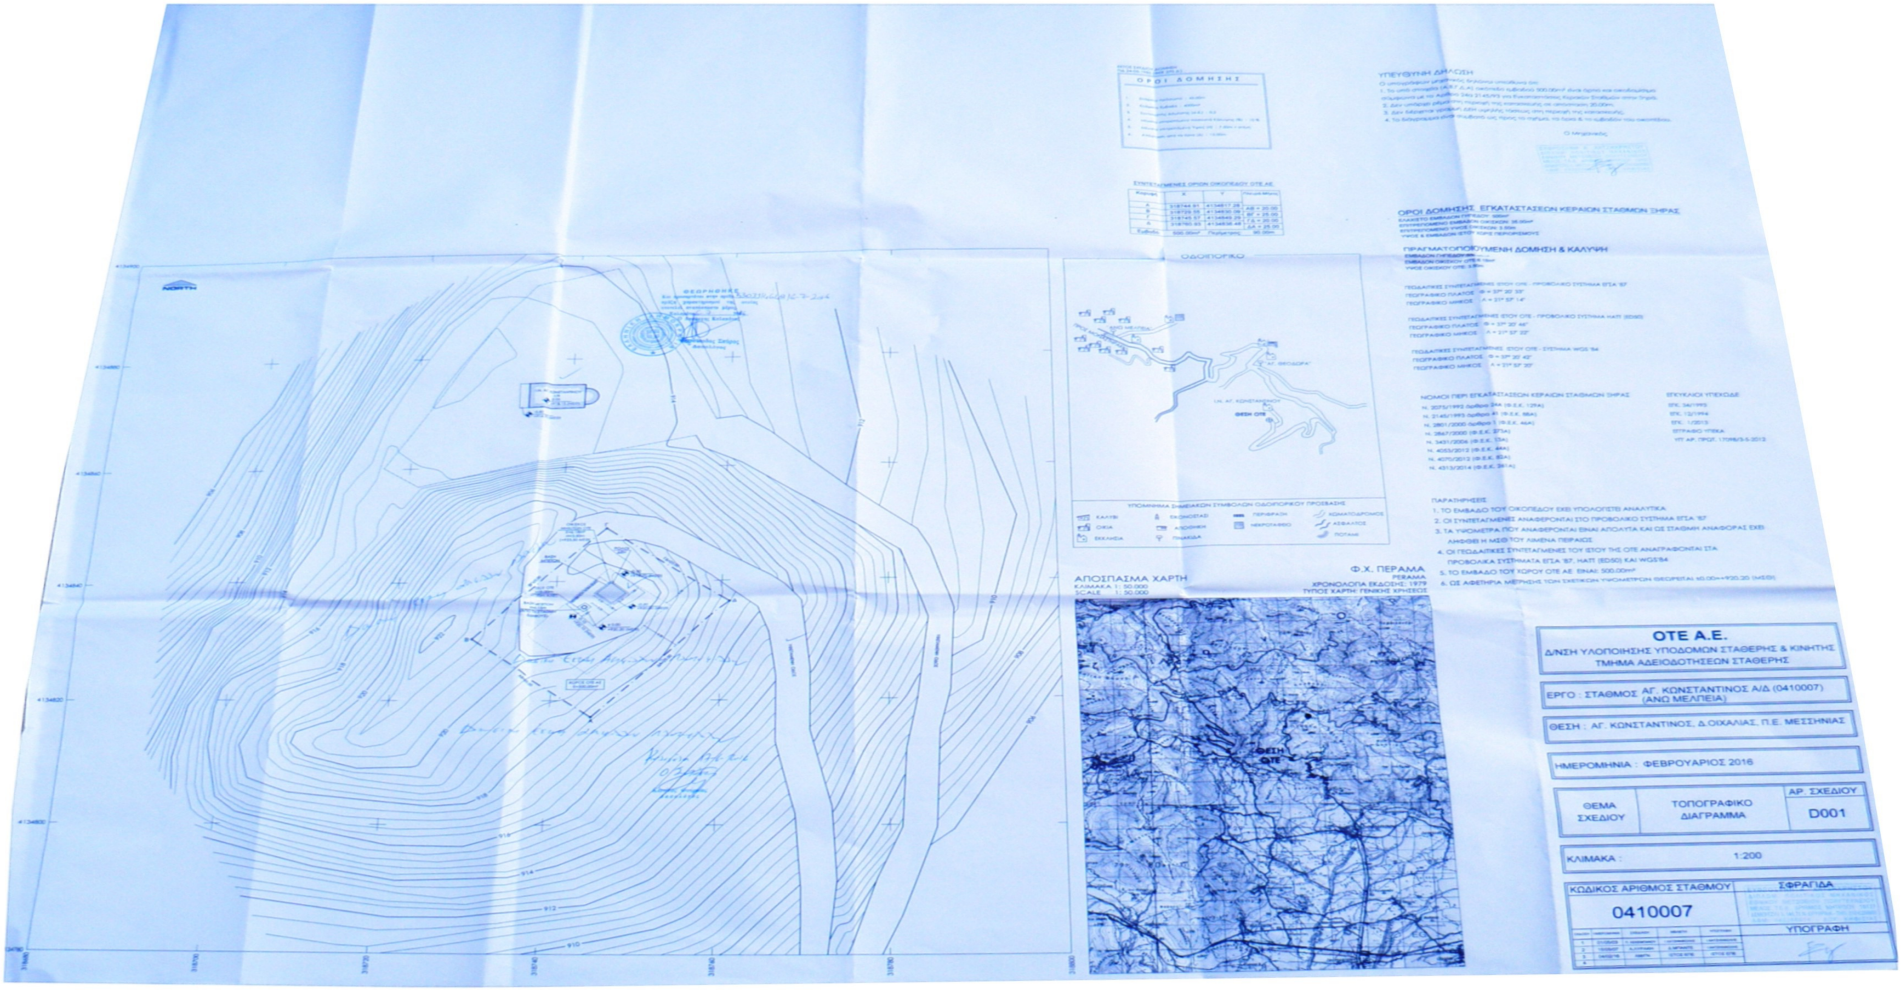

ΟΡΟΙ ΔΟΜΗΣΗΣ

ΥΠΕΥΘΥΝΗ ΔΗΛΩΣΗ

ΟΡΟΙ ΔΟΜΗΣΗΣ ΕΓΚΑΤΑΣΤΑΣΕΩΝ ΚΕΡΑΙΩΝ ΣΤΑΘΜΩΝ ΞΗΡΑΣ

ΠΡΑΓΜΑΤΟΠΟΙΟΥΜΕΝΗ ΔΟΜΗΣΗ & ΚΑΛΥΨΗ

ΟΔΟΠΟΡΙΚΟ

ΝΟΜΟΙ ΠΕΡΙ ΕΓΚΑΤΑΣΤΑΣΕΩΝ ΚΕΡΑΙΩΝ ΣΤΑΘΜΩΝ ΞΗΡΑΣ

ΕΠΙΚΥΚΛΟΙ ΥΠΕΧΟΔΕ

ΠΑΡΑΤΗΡΗΣΕΙΣ

ΑΠΟΣΠΑΣΜΑ ΧΑΡΤΗ

Φ.Χ. ΠΕΡΑΜΑ

ΟΤΕ Α.Ε.

ΔΙΝΣΗ ΥΛΟΠΟΙΗΣΗΣ ΥΠΟΔΟΜΩΝ ΣΤΑΘΕΡΗΣ & ΚΙΝΗΤΗΣ

ΤΜΗΜΑ ΑΔΕΙΟΔΟΤΗΣΕΩΝ ΣΤΑΘΕΡΗΣ

ΕΡΓΟ : ΣΤΑΘΜΟΣ ΑΓ. ΚΩΝΣΤΑΝΤΙΝΟΣ Α/Δ (0410007) (ΑΝΟ ΜΕΛΠΕΙΑ)

ΘΕΣΗ : ΑΓ. ΚΩΝΣΤΑΝΤΙΝΟΣ, Δ. ΟΙΧΑΛΙΑΣ, Π.Ε. ΜΕΣΣΗΝΙΑΣ

ΗΜΕΡΟΜΗΝΙΑ : ΦΕΒΡΟΥΑΡΙΟΣ 2016

ΘΕΜΑ ΣΧΕΔΙΟΥ	ΤΟΠΟΓΡΑΦΙΚΟ ΔΙΑΓΡΑΜΜΑ	ΑΡ. ΣΧΕΔΙΟΥ D001

ΚΛΙΜΑΚΑ : 1:200

ΚΩΔΙΚΟΣ ΑΡΙΘΜΟΣ ΣΤΑΘΜΟΥ	ΣΦΡΑΓΙΔΑ
0410007	ΥΠΟΓΡΑΦΗ