



ΔΗΛΩΣΗ ΙΔΙΟΚΤΗΤΗ ΥΑΠΟΠΗΞΗΣ ΟΡΙΩΝ

Ο παρακάτω υπογράφων ιδιοκτήτης της ιδιοκτησίας (ΑΒΓΓΔΔ) δηλώνει υπεύθυνα ότι τα όρια έχουν υλοποιηθεί από εκείνα και είναι τα ορθά.

ο ιδιοκτήτης

Αντώνης Σπηλιόπουλος

ΟΤ.Γ.224

ΥΠΟΜΝΗΜΑ

ΙΔΙΟΚΤΗΣΙΑ 0884-10 ΣΥΝΤΡΙΑΔΑ ΑΝΤΙΖΑΧΗ

1. ΤΙΤΛΟΣ ΙΔΙΟΚΤΗΣΙΑΣ : ΑΡΙΘΜ. ΣΥΜΒΟΛ. 30205/17-06-1978

ΣΥΜΒΟΛΟΓΡΑΦΟΙ : ΘΕΩΔΩΡΟΙ ΧΑΡ. ΠΑΝΑΧΗ

2. ΕΜΒΑΔΟΝ :

ΚΑΤΑ ΤΟΝ ΤΙΤΛΟ :

ΚΑΤΑ ΤΗΝ ΜΕΤΡΗΣΗ :

Ε(ΑΒΓΓΔΔ) = 227,40μ²


ΚΑΤΑ ΤΗΝ ΠΡΑΞΗ ΕΦΑΡΜΟΓΗΣ :

Ε(ΑΒΓΓΔΔ) = 225,67μ²

ΕΙΣΦΟΡΑ ΣΕ ΤΗ :

Ε(ΑΒΓΓΔΔ) = 227,40μ²

(226,80μ²*10,0%) = 22,74μ²

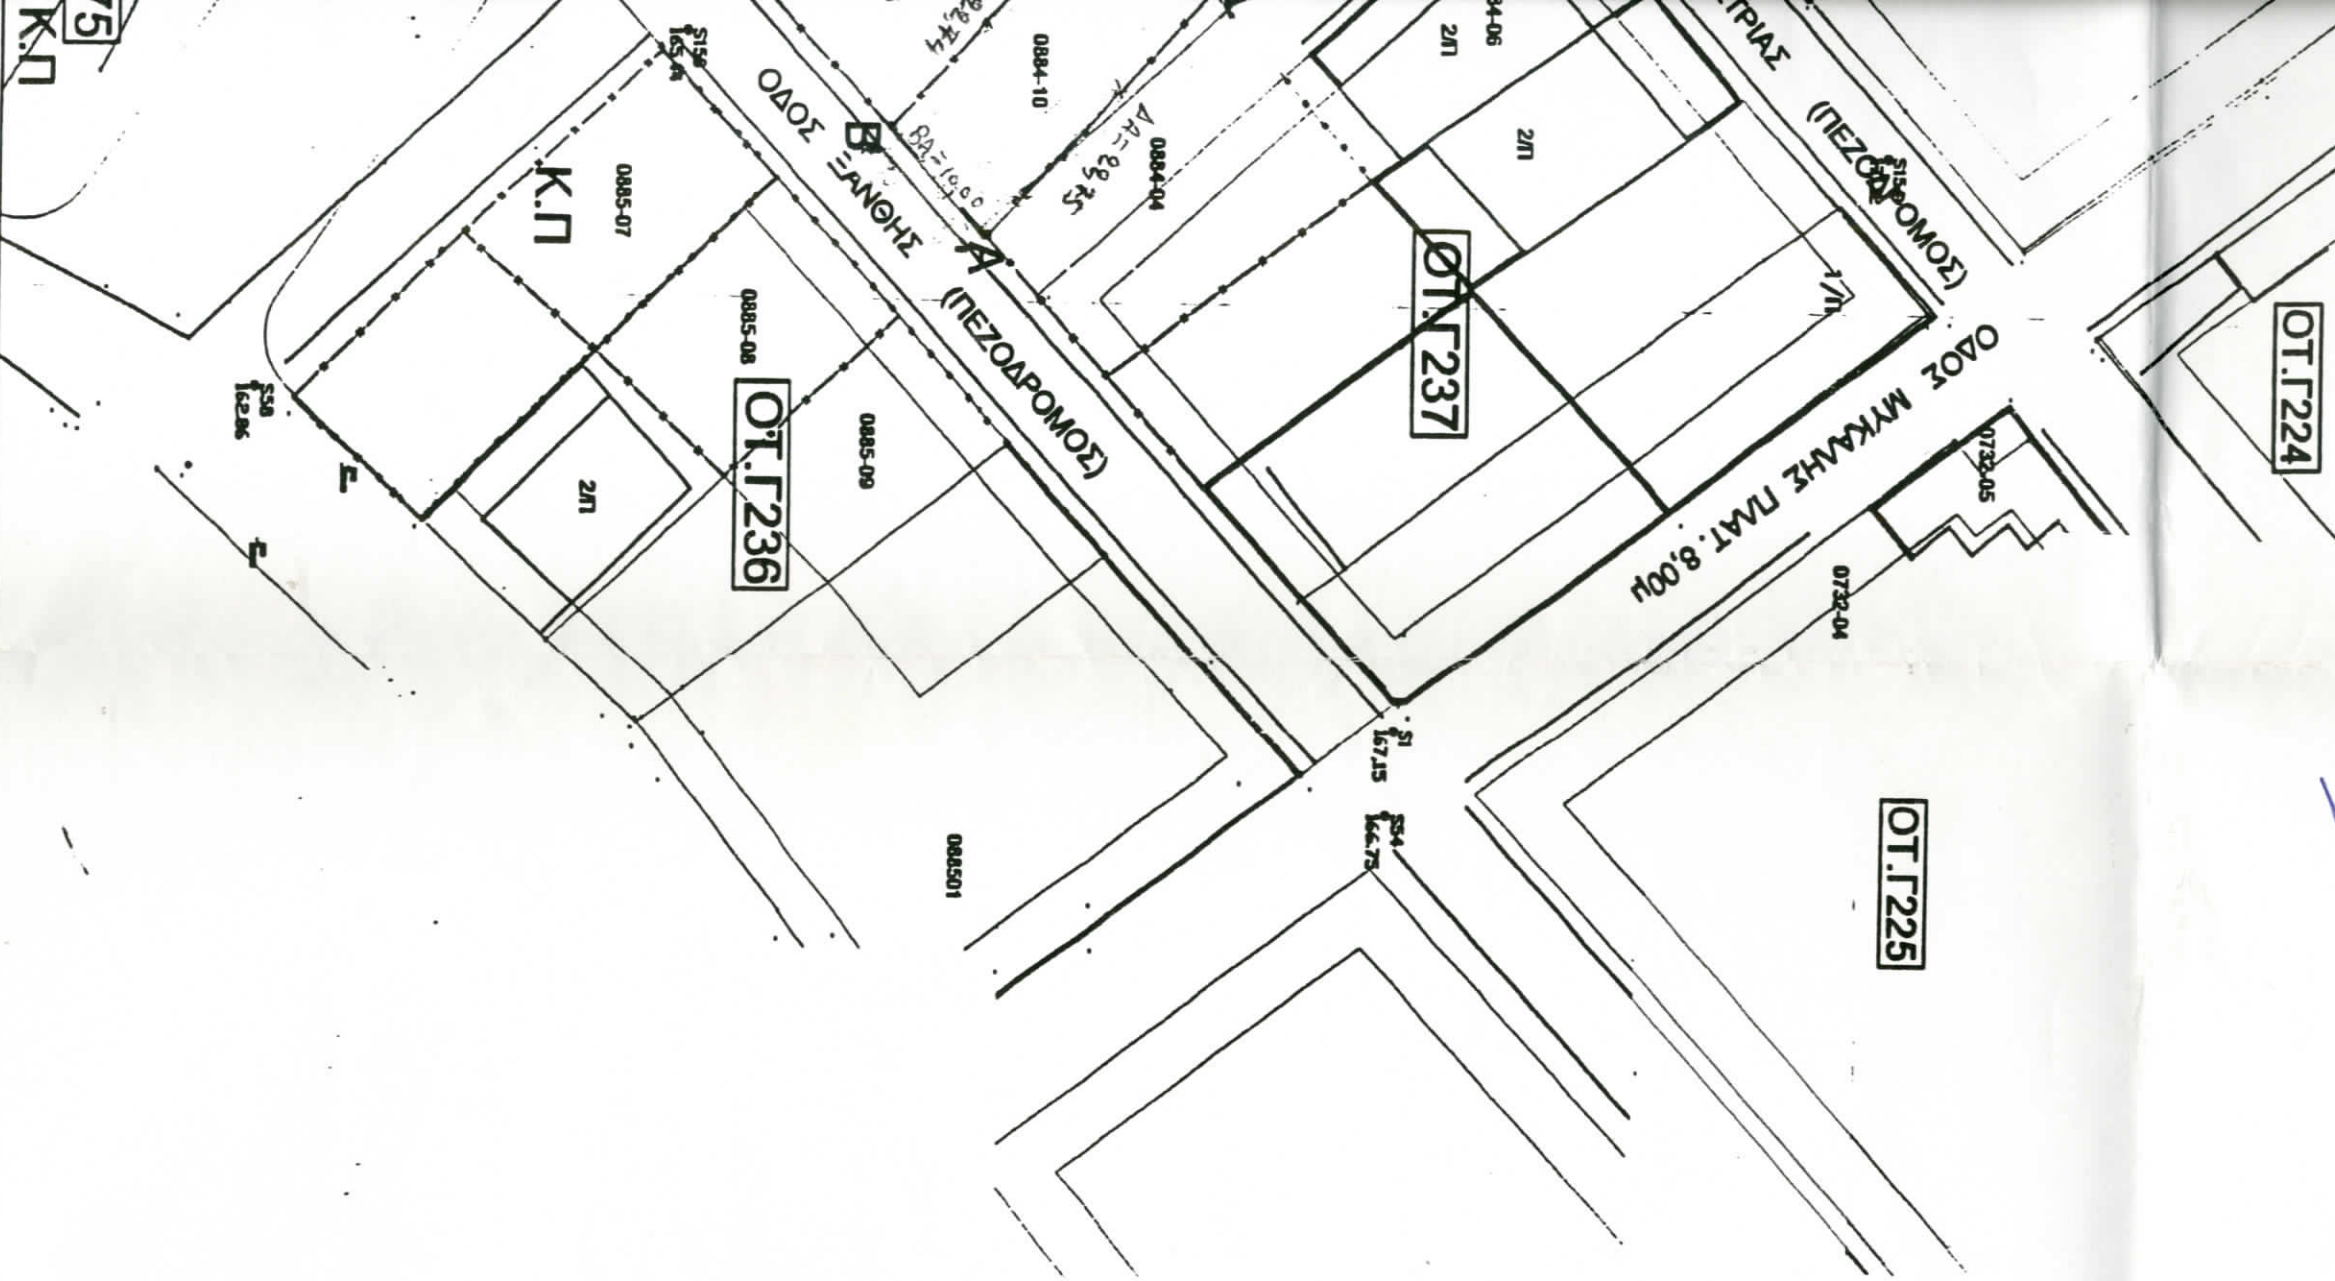

ΠΙΝΑΚΑΣ ΣΥΝΤΕΤΑΓΜΕΝΩΝ ΚΟΡΥΦΩΝ ΙΔΙΟΚΤΗΣΙΩΝ

X	Ψ
A X=473405,962 Y=4211703,385	
B X=473398,475 Y=4211696,668	
F X=473381,550 Y=4211711,670	
Δ X=473388,030 Y=4211718,580	
Α X=473405,962 Y=4211703,385	

Ε(ΑΒΓΓΔΔ) = 227,40μ²

ΟΡΟΙ ΔΟΜΗΣΗΣ (ΦΕΚ 438 τμήτος Δ108)


ΚΑΝΟΝΑΣ ΠΑΡΕΚΚΛΙΣΗ	ΕΜΒΑΔΟΝ 500,0μ ²	ΠΡΟΣΕΙΤΟ 15,0μ	Σ ΔΟΜΗΣΗΣ 0,80	ΚΑΛΥΨΗ 60 %	ΥΨΟΣ 9,0μ
ΠΑΡΕΚΚΛΙΣΗ	120,0μ ²	8,0μ	0,80	60 %	9,0μ

Διάλυση

Με απομυκτική μου ευθύνη και γνωρίζοντας τις συνέπειες που θα προκύψουν από την ανακοίνωση τοποθέτησης της έγκρισής στα αποτελέσματα του χάρτη ΓΥΣ/ορδοφωτοχάρτη κ.λ.φ:5000 και τις κωρίσεις που προβλέπονται από τις διατάξεις της παρ. 6 του άρθρου 88 του Ν. 4599/2006 Διηγούμαι ότι η Δεση δι διατάξεις και οι ειρήματα της έγκρισης ΑΒΓΔΑ όπως αποτυπώνονται στο παρόν απόσπασμα πινακίδα ΓΥΣ/ορδοφωτοχάρτη και μαζί υποδείχνω στον από τον κ. Νεντάκη Σπυρίδων, είναι αληθείς.

020517-08-1978
ΓΕΩΛΟΓΟΣ ΧΑΡ. ΠΛΑΝΗΣ
E = 227,55μ²
Ε(ΑΒΓΔΑ) = 227,40μ²
E = 225,67μ²
Ε(ΑΒΓΔΑ) = 227,40μ²
(226,80μ²*10,0%) = 22,74μ²

Χρυσούλα Η. Καλογεροπούλου
90/15/2019
ΧΡΥΣΟΥΛΑ Η. ΚΑΛΟΓΕΡΟΠΟΥΛΟΥ
ΔΙΠΛΩΜ. ΠΟΛΙΤΙΚΟΣ ΜΗΧΑΝΙΚΟΣ Ε.Μ.Π.
ΜΕΝΟΣ Τ.Ε.Ε. - ΑΡΙΘΜΟΣ ΜΗΤΡΩΟΥ: 123857
ΑΓ. ΦΑΝΟΥΡΙΟΥ 34 - 13122, ΙΛΙΟΝ
ΤΗΛ: 210 5758478 - 6944 791958
Α.Φ.Μ.: 136971063 - Δ.Ο.Υ. ΙΛΙΟΥ

ΕΡΓΟΔΟΤΗΣ: ΑΕΝΤΖΑΚΗΣ ΣΠΥΡΙΔΩΝ					
ΕΡΓΟ:					
ΟΔΟΣ: ΕΥΑΓΓΕΛΙΣΤΡΙΑΣ-ΚΑΙΦΙΟΥΣ-ΕΑΘΗΝΗΣ	Ο.Τ. Γ239				
ΔΗΜΟΣ: ΑΓ. ΑΝΑΡΤΥΡΩΝ - ΚΑΜΑΤΕΡΟΥ					
ΤΕΧΝΙΚΟ ΓΡΑΦΕΙΟ					
ΚΑΛΟΓΕΡΟΠΟΥΛΟΥ ΧΡΥΣΟΥΛΑ ΠΟΛΙΤΙΚΟΣ ΜΗΧΑΝΙΚΟΣ					
ΑΓ. ΦΑΝΟΥΡΙΟΥ 34 ΙΛΙΟΝ ΤΗΛ. 210 5758478					
ΘΕΜΑ ΣΧΕΔΙΟΥ: ΤΟΠΟΓΡΑΦΙΚΟ ΔΙΑΓΡΑΜΜΑ	<table border="1"><tr><td>ΚΑΙΜΑΚΑ</td><td>1:500</td></tr><tr><td>ΑΡΙΘΜΟΣ ΣΧΕΔΙΟΥ Α0</td><td></td></tr></table>	ΚΑΙΜΑΚΑ	1:500	ΑΡΙΘΜΟΣ ΣΧΕΔΙΟΥ Α0	
ΚΑΙΜΑΚΑ	1:500				
ΑΡΙΘΜΟΣ ΣΧΕΔΙΟΥ Α0					
ΧΡΟΝΟΣ ΜΕΛΕΤΗΣ: ΑΠΡΙΛΙΟΣ 2013	ΣΦΡΑΓΙΔΑ				
ΥΠΟΓΡΑΦΗ					

ΧΡΥΣΟΥΛΑ Η. ΚΑΛΟΓΕΡΟΠΟΥΛΟΥ
ΔΙΠΛΩΜ. ΠΟΛΙΤΙΚΟΣ ΜΗΧΑΝΙΚΟΣ Ε.Μ.Π.
ΜΕΝΟΣ Τ.Ε.Ε. - ΑΡΙΘΜΟΣ ΜΗΤΡΩΟΥ: 123857
ΑΓ. ΦΑΝΟΥΡΙΟΥ 34 - 13122, ΙΛΙΟΝ
ΤΗΛ: 210 5758478 - 6944 791958
Α.Φ.Μ.: 136971063 - Δ.Ο.Υ. ΙΛΙΟΥ

ΗΛ. ΚΑΛΥΨΗ	ΥΨΟΣ
60 %	9,0μ
60 %	9,0μ