

ΔΗΛΩΣΗ ΜΗΧΑΝΙΚΟΥ (Ν. 651/77)
 Δηλώνω υπεύθυνα με το παρόν για το περιεχόμενο, υπό στοιχεία (1.2,3.....28.29.30.1) και επιβάρυν 4126.63 τ.μ. που βρίσκονται στην θέση "Βουρναλάς" της Τ.Κ. Αγίου Κωνσταντίνου, Δ.Ε. Πύλωνα, του Δήμου Σπάρτης, ότι:
 α) είναι άδεια και ανεξάρτητος ως προς την οριοθέτηση του 2003, σύμφωνα με τις εκδόσεις πολεοδομικών διατάξεων που ισχύουν στην περιοχή και τις διατάξεις του Ν. 1327/83 περί εφαρμογών σε γη για χρήση.....
 β) είναι άδεια και ανεξάρτητος ως προς την οριοθέτηση, σύμφωνα με τις διατάξεις του Ν. 1327/83 περί εφαρμογών σε γη για χρήση.....
 γ) είναι άδεια και ανεξάρτητος ως προς την οριοθέτηση, σύμφωνα με τις διατάξεις του Ν. 1327/83 περί εφαρμογών σε γη για χρήση.....
 δ) είναι άδεια και ανεξάρτητος ως προς την οριοθέτηση, σύμφωνα με τις διατάξεις του Ν. 1327/83 περί εφαρμογών σε γη για χρήση.....
 ε) η έκταση αυτή δεν διέχεται από άλλους υφιστάμενους δικαιώματα, φορολογικά ή άλλα είδη δικαιωμάτων, και
 στ) δεν συνδέεται με έκταση που είναι ιδιόκτητη.

Η ΜΗΧΑΝΙΚΟΣ
ΧΑΡΟΥΛΑ ΓΕΩΡΓ. ΦΟΥΝΤΑ
 ΑΙΠΛ-ΠΟΛΙΤΗΚΗΣ ΜΗΧΑΝΙΚΟΣ Ε.Μ.Π.
 ΜΕΛΟΣ Τ.Ε.Ε. ΠΡΩΤΟΒΟΥΛΗΣ ΚΑΙ
 Α. ΡΙΖΟΥΤΗ ΕΠΙΧΕΙΡΗΣΙΑΣ ΤΡΙΠΛΩΝΗΣ
 Δ.Α.Μ. 070524861-ΑΔΥ ΤΡΙΠΛΩΝΗΣ

ΔΗΛΩΣΗ ΙΔΙΟΚΤΗΤΗ (Ν. 4030/2011)
 Η κάτω υποσημειωμένη Μηνιαία Στοιχοδότηση θήλωσε ότι:
 α) η έκταση που αγοράστηκε, υπό στοιχεία (1.2, 3.....28.29.30.1) και επιβάρυν 4126.63 τ.μ. που βρίσκεται στη θέση "Βουρναλάς" της Τ.Κ. Αγίου Κωνσταντίνου, Δ.Ε. Πύλωνα, του Δήμου Σπάρτης, υποδιέληται από γη, και
 β) επιβάρυνση για την επιβάρυν των δημόσιων οδών του συστήματος.
 Η ΔΕΦΝΑ
ΕΡΩΤΑ ΜΕΛΟΥ

ΕΜΒΑΣΩΝ ΑΓΡΟΤΕΜΑΧΙΟΥ
 Αποτελείται από στοιχεία (1.2,3.....28.29.30.1) = 4126.63 τ.μ.

ΠΡΟΣΗΡΧΕΣΕ: είναι επηρεάζει στο κράτος σύμφωνα με τις διατάξεις της ΕΓΣΑ 87
 1) Οι διαστάσεις και το είδος υπολογιστικής ανάλυσης από τις συντεταγμένες των κορυφών
 2) Η εδράση από το ΕΓΣΑ 87 πραγματοποιήθηκε με χρήση άδεια GIS και κλειστών χρήση δικτύου σταθμών ομορμής ΗΕΠΙΩΑ ΝΕΤ (Smartnet Greece) (σύστημα πλήρους οριζonte με το ΗΠΙΩΩ του ΗΕΠΙΩ)



ΟΡΟΛΟΜΕΤΡΗΣΗ
 ΕΠΙΣΤΑΣΕΙΣ ΟΡΙΩΝ ΟΙΚΙΣΜΟΥ (Π.Δ. 24.05.1985-ΦΕΚ 2700/31.05.1985 & Ν. 3212-ΦΕΚ 3900/31.12.2003)
 Αρχικήται: Επιβάρυν= 4000 τ.μ. και πρόβλεψη να κεντρικοποιηθεί θήλωσε 25μ.
 ή 4000 τ.μ. (τοκός προέβλεψη να δώσει) την 3.12.2003
 ΣΕΛΙΣ ΔΕΛΤΑΙΩΣΕ
 Αναστασιου Φουρνής 0.2
 Αρτοποια Α από όμοσ 15μ

ΣΥΝΤΕΤΑΓΜΕΝΕΣ

Με τη βοήθεια των σημειωμένων σημειωμένων σημειωμένων ΕΓΣΑ 87

ΣΗΜΕΙΟ	X	Y	ΜΗΚΟΣ
1	350566.60	4122030.02	26.02
2	350591.70	4122023.16	11.45
3	350601.36	4122017.02	15.86
4	350609.87	4122003.63	13.54
5	350620.53	4121995.29	22.45
6	350636.29	4121979.30	19.06
7	350652.48	4121969.23	33.22
8	350674.98	4121944.70	10.83
9	350703.59	4121897.61	74.11
10	350726.17	4121883.72	7.51
11	350726.17	4121883.72	7.08
12	350720.57	4121888.40	6.67
13	350723.77	4121884.01	6.34
14	350718.92	4121879.94	1.08
15	350718.05	4121879.29	1.08
16	350718.29	4121892.76	13.47
17	350713.56	4121892.85	4.73
18	350684.65	4121907.57	32.44
19	350683.25	4121905.61	2.41
20	350677.89	4121917.11	12.69
21	350667.97	4121920.83	10.69
22	350655.15	4121923.58	2.83
23	350659.49	4121926.59	5.15
24	350656.24	4121930.59	32.84
25	350639.75	4121958.99	63.46
26	350688.55	4121996.47	32.58
27	350651.70	4122014.93	2.09
28	350651.11	4122016.48	7.03
29	350655.52	4122023.08	4.46
30	350655.97	4122027.51	2.58
1	350656.60	4122030.02	

E = 1/2 Σ(Xn + Xn+1)(Yn - Yn+1)
 E = 4126.63 μ²

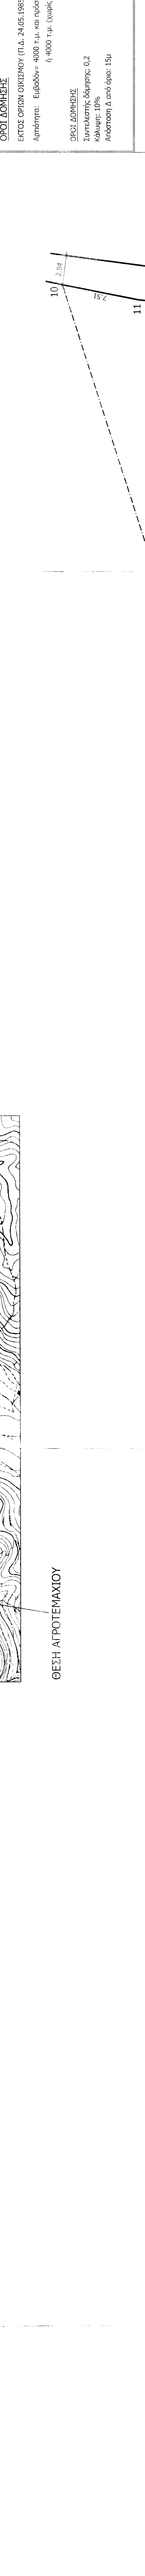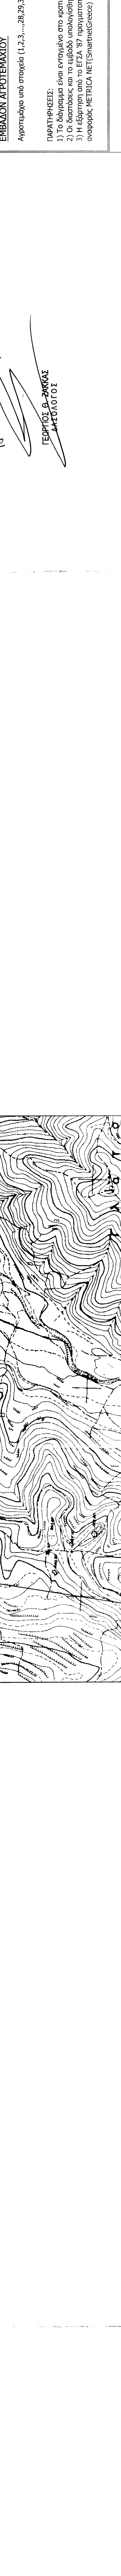

Σημάτιν 19-7-2016
 Ο Εργαστής του...
ΓΕΩΡΓΙΟΣ Θ. ΖΑΚΑΣ
 ΜΕΤΡΟΛΟΓΟΣ

ΙΔΙΟΚΤΗΣΙΑ ΑΡΧΑΪΚΗ ΟΙΚΟΛΟΓΙΚΗ ΦΑΡΜΑ ΑΕ
Ν.Ε.Ρ.Φ.Ο.Κ.Ε.
 ΟΡΓΑΝΙΣΜΟΣ ΕΡΕΥΝΑΣ ΚΑΙ ΤΕΧΝΟΛΟΓΙΑΣ
 ΤΕΧΝΟΛΟΓΙΑΣ ΤΗΣ ΓΕΩΓΡΑΦΙΑΣ ΚΑΙ ΤΗΣ
 ΧΑΡΤΟΓΡΑΦΙΑΣ ΚΑΙ ΤΗΣ
 ΓΕΩΜΕΤΡΙΚΗΣ ΣΥΜΒΟΛΙΣΜΟΥ
 ΑΔΥ 30333016

ΠΡΩΤΟΓΡΑΦΙΚΗ ΑΠΟΤΥΠΩΣΗ
ΜΙΛΑΚΟΥ ΣΤΑΥΡΟΥΛΑ
 ΘΕΣΗ "ΒΟΥΡΝΑΛΑΣ" ΕΚΤΟΣ ΟΡΙΩΝ ΟΙΚΙΣΜΟΥ
 Τ.Κ. ΑΓΙΟΥ ΚΩΝΣΤΑΝΤΙΝΟΥ, Δ.Ε. ΠΥΛΩΝΑΣ, ΔΗΜΟΥ ΣΠΑΡΤΗΣ
 ΜΕΛΕΤΗΤΗΣ:
ΦΟΥΝΤΑ ΧΑΡΟΥΛΑ
 ΠΟΛΙΤΗΚΗΣ ΜΗΧΑΝΙΚΟΣ Ε.Μ.Π.
 ΑΡΙΘΜΟΣ ΣΧΕΔΙΟΥ:
Τ 4
 ΤΙΤΛΟΣ ΣΧΕΔΙΟΥ:
ΠΡΩΤΟΓΡΑΦΙΚΟ ΔΙΑΓΡΑΜΜΑ
 ΧΡΟΝΟΣ ΜΕΛΕΤΗΣ:
ΜΑΡΤΙΟΣ 2016
 ΚΑΙΝΑΚΙΑ:
1:200
 ΥΠΟΓΡΑΦΗ ΚΑΛΩΣΦΡΕΤΙΑ ΜΗΧΑΝΙΚΟΥ:
 ΧΑΡΟΥΛΑ ΓΕΩΡΓ. ΦΟΥΝΤΑ
 ΑΙΠΛ. ΠΟΛΙΤΗΚΗΣ ΜΗΧΑΝΙΚΟΣ Ε.Μ.Π.
 ΜΕΛΟΣ Τ.Ε.Ε. ΠΡΩΤΟΒΟΥΛΗΣ ΚΑΙ
 Α. ΡΙΖΟΥΤΗ ΕΠΙΧΕΙΡΗΣΙΑΣ ΤΡΙΠΛΩΝΗΣ
 Δ.Α.Μ. 070524861-ΑΔΥ ΤΡΙΠΛΩΝΗΣ