

ΣΚΟΤΙΝΑ ΠΕΡΙΑΣ ΘΕΣ. ΜΕΤΣΟΒΟ


ΤΟΠΟΓΡΑΦΙΚΟΝ ΔΙΑΓΡΑΜΜΑ ΙΔΙΟΚΤΗΣΙΑΣ

ΟΛΓΑΣ ΣΥΖ. ΚΩΝΙΝΟΥ ΖΙΩΓΑ ΚΑΙ ΖΙΩΓΑ

ΓΕΩΡΓΙΟΥ ΥΠΟ ΣΤΟΙΧΕΙΑ Α-Β-Γ-Δ-Ε-Ζ-Η-Θ-

-Ι-Κ-Λ-Μ-Ν-Ξ-Α Ε=3.800μ²

ΚΛΙΜΑΞ 1:1000

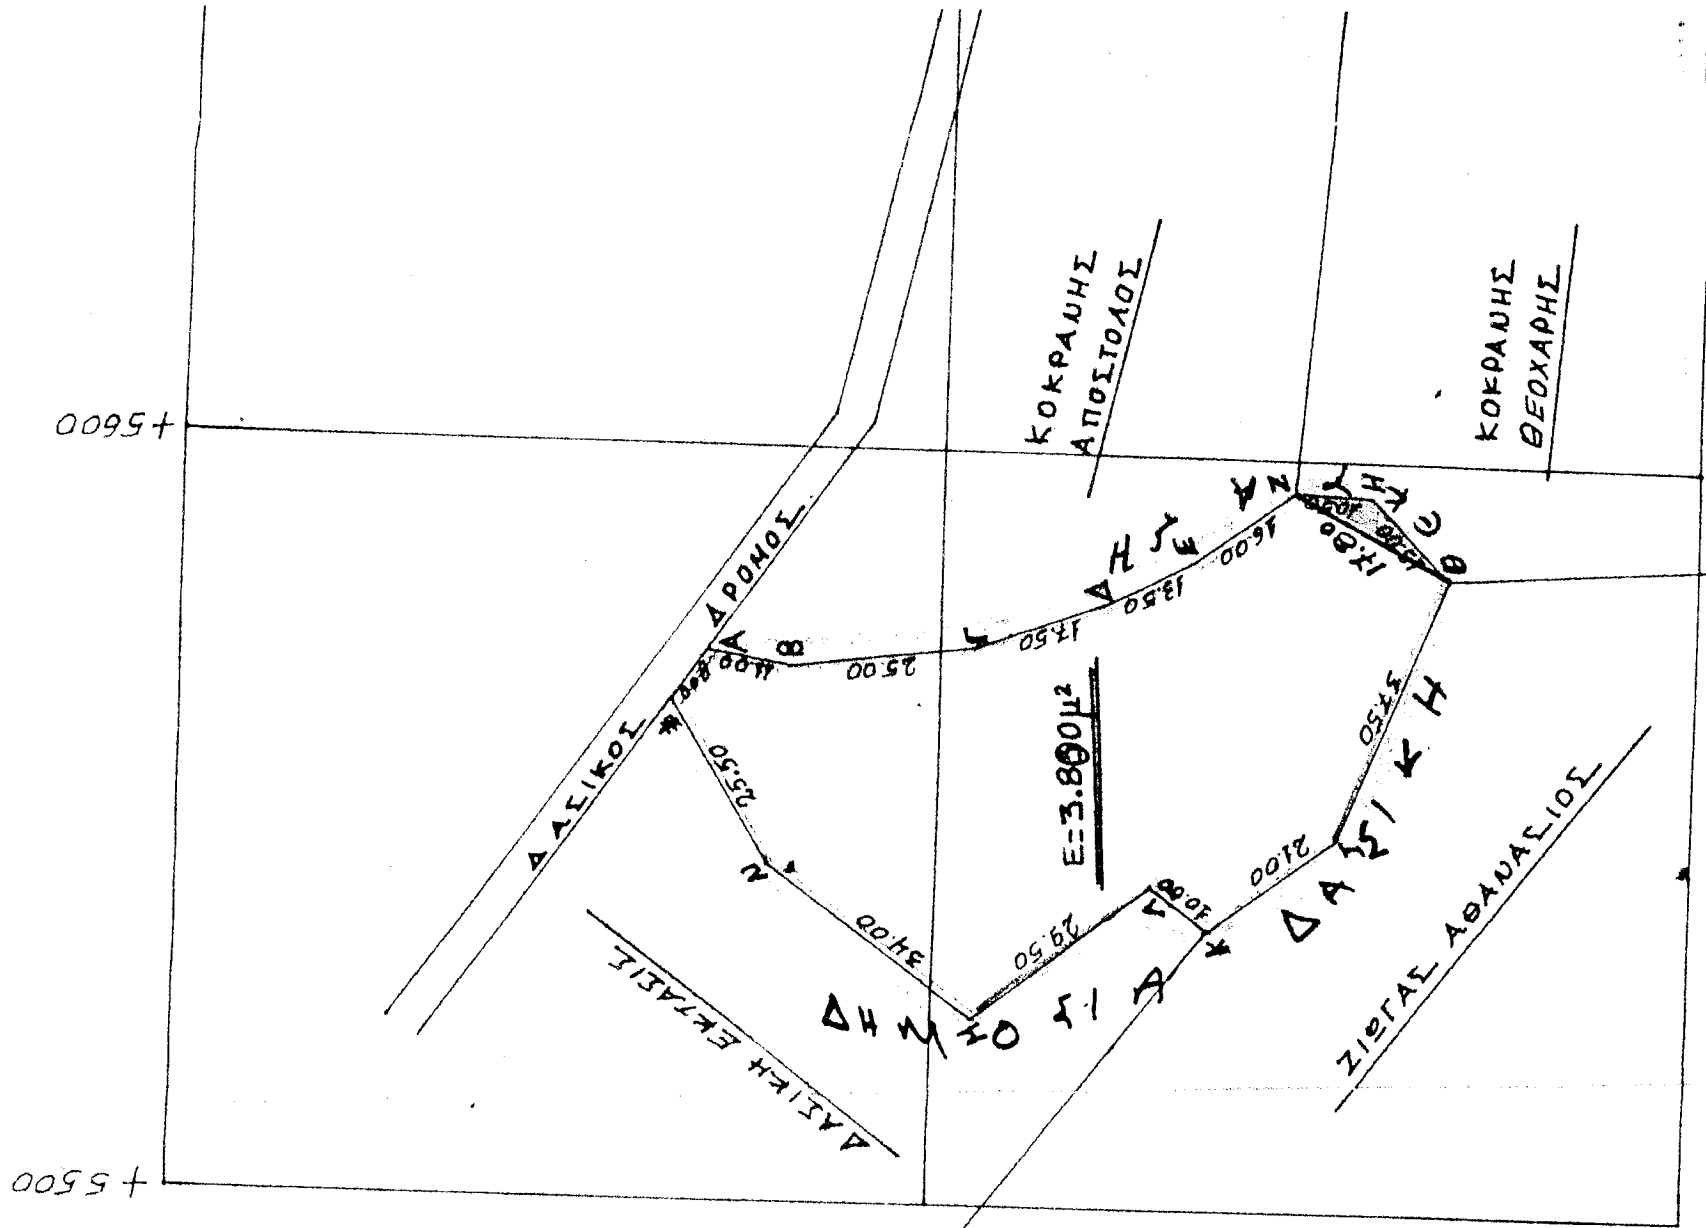

ΔΗΛΩΣΗ Ν. 651/27-7-77


Τό παρόν έχροτεμαχίον Α-Β-Γ-Δ-Ε-Ζ-Η-Θ-Ι-Κ-Λ-Μ-Ν-Ξ-Α Ε=3.800μ² εὑρίσκειται ἐκτός τοῦ οἰκηθίου ὑφιστάμενου πρὸ τοῦ 1923 εἶναι μεταβιβάσιμον ἐάν ὄψων ἄρτιον καὶ οἰκοδομησίμον σύμφωνα μέ τοὺς ισχύοντες ὅρους δομίσσεως δέν δημιουργοῦνται εἰς αὐτὸ ἰδιωτικοὶ ἄρσοι καὶ δέν ἀποτελεῖ τμήμα διαβάτου ἰστέρας ἰδιωτικῆς.

Κατερίνη τῆ 8-8-79
Ο Βεβουῶν Μιχαηλίδης

[Handwritten signature]

ΕΜΑΣ Δ. Ο. ΤΡΟΥΒΕΤΙΑΚ
ΕΘΛΗΤΟΣ ΥΠΟΜΟΧΩΝΗΚΟΣ
ΠΤΥΧΟΧΟΟΣ ΕΠΙΣΤ.
Λογ. Μητρ. Γ.Ε.Μ. 03
ΚΑΤΕΡΙΝΗ

Τηλ. 20-9163

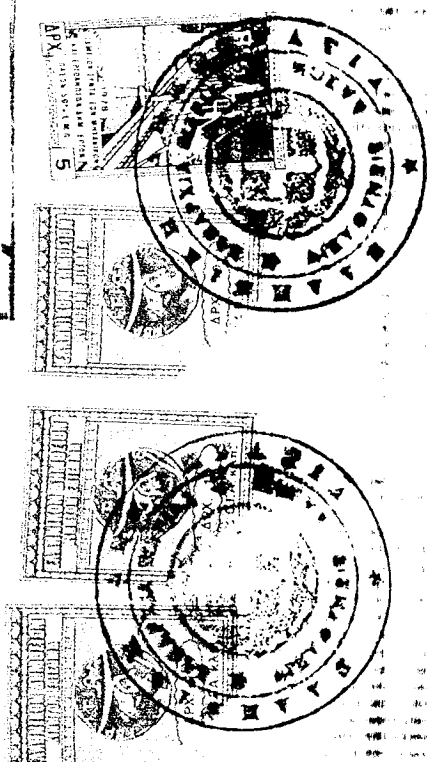

Συνοδεύει τὸ 7148/79
τῆς Δ/νσεως Δασῶν Πιερίας
Κατερίνη
Ο Δ/ντης Δασῶν Πιερίας



Τὰ ὄρια ὑπεδείχθησαν
ἀπὸ τοῦ ἰδιοκτῆτου