

ΕΝΤΕΛΙΑΤΜΕΝΕΣ ΟΡΙΩΝ ΔΙΟΙΚΤΗΣΙΑΣ (E=3392.23 τμ.)

ΣΗΜΕΙΑ : 171Α1-Α2-Α3-Α4-Α5-Α6-Α7

| | | | | | | | | | |
|----|--------------|---------------|----------|-------|-----|--------------|---------------|-----------|-------|
| A1 | X=381739.743 | Y=4165724.076 | (A1-A2) | 13.97 | A10 | X=381854.517 | Y=4165693.407 | (A10-A11) | 4.99 |
| A2 | X=381733.230 | Y=4165720.439 | (A2-A3) | 50.74 | A11 | X=381850.251 | Y=4165690.820 | (A11-A12) | 3.91 |
| A3 | X=381803.470 | Y=4165713.134 | (A3-A4) | 11.23 | A12 | X=381849.448 | Y=4165686.990 | (A12-A13) | 15.03 |
| A4 | X=381814.443 | Y=4165710.949 | (A4-A5) | 11.29 | A13 | X=381835.450 | Y=4165679.174 | (A13-A14) | 17.25 |
| A5 | X=381825.537 | Y=4165708.970 | (A5-A6) | 6.37 | A14 | X=381821.372 | Y=4165669.210 | (A14-A15) | 20.54 |
| A6 | X=381821.741 | Y=4165707.453 | (A6-A7) | 6.26 | A15 | X=381802.993 | Y=4165650.113 | (A15-A16) | 29.65 |
| A7 | X=381837.668 | Y=4165705.423 | (A7-A8) | 9.00 | A16 | X=381782.928 | Y=4165631.983 | (A16-A17) | 59.91 |
| A8 | X=381845.594 | Y=4165704.290 | (A8-A9) | 9.93 | A17 | X=381738.025 | Y=4165721.648 | (A17-A1) | 2.98 |
| A9 | X=381836.361 | Y=4165702.494 | (A9-A10) | 9.27 | | | | | |

ΤΕΧΝΙΚΑ ΧΑΡΑΚΤΗΡΙΣΤΙΚΑ ΔΑΤΩΝ
 Ο συνολικός αριθμός σημείων στο κτηματολόγιο είναι 17 και ο ημιμήκος της οριζοντιώδους Ε.Γ.Σ.Α. 97 (Ελληνική Γενική Σύνταξη Αναφοράς). Ελαστικότητα: GPS 80 με στρογγύλο 0=378197 Ε=1298.2572226
 ΕΓΚΑΤΑ ΜΕΡΑΤΟΡΚΗ ΠΡΟΣΒΟΛΗ - Κεντρικός μετασχηματισμός: 10=24 Κο=0-9898
 Στον κεντρικό μετασχηματισμό αναφοράς το Χ=500.000 - Γεννημένο μήκος αναφοράς: 00' 00' 00"

ΟΡΟΙ ΔΟΜΗΣΗΣ ΕΚΤΟΣ ΣΧΕΔΙΟΥ

ΓΙΑ 24/31.5.85 (Φ.Ε.Κ. 270Δ')
 ΑΡΤΙΟΤΗΤΑ: Ε = 4000 τ.μ., και πρόσθετο σε κοινωχρηστό όριο 25.00 μ. ΚΑΤΑ ΚΑΝΟΝΑ
 (ΚΑΤΑ ΠΑΡΕΚΚΛΙΣΗ ΑΡΤΙΑ ΤΑ ΕΝΤΟΣ ΖΩΝΗΣ)
 ΜΕ ΕΜΒ. = 2000 τ.μ. Αφρ. 1, Παρ. 2α)
 ΠΟΣΟΣΤΟ ΚΑΛΥΨΗΣ: 10 % (επι της συνολικής επιφάνειας του Γηπέδου)
 Ε. ΔΟΜΗΣΗΣ: 0.2
 Το Γήπεδο Εμβ. 4000τμ MAX επιφάνεια κτηρίου (κατοικία) 200τμ
 Το Γήπεδο Εμβ. 4000τμ - 8000τμ για μόν το πρόσω 4000τμ το 200τμ για το λοιπό Χ 0.02
 ΑΡΙΘΜ. ΟΡΟΦΩΝ: 2
 Η ΜΑΧ: 7.50 μ. + (1.20 μ. στέγη)
 ΑΠΟΣΤΑΣΗ ΑΠΟ ΟΡΟΙ ΔΑΣΙΚΗΣ ΕΚΓΑΣΗΣ: 10.00μ.
 ΑΠΟΣΤΑΣΗ ΑΠΟ ΟΧΘΗ ΡΕΜΑΤΟΣ: 10.00μ.
 ΑΠΟΣΤΑΣΗ ΑΠΟ ΟΡΟΙ ΑΠΟΛΥΤΗΣ ΣΙΑΦΡΟΔΡΟΜΙΚΗΣ ΓΡΑΜΜΗΣ: 15.00 μ.
 ΑΠΟΣΤΑΣΗ ΑΠΟ ΟΡΟΙ: 15.00 μ.

ΔΗΛΩΣΗ Ν. 651/77

Ο υπογράφων Γεωργιος Δημ. Στεφανοπουλος, Πολιτικός Μηχανικός Δηλώνω υπεύθυνα ότι το Γήπεδο με στοιχεία έτσι όπως περιγράφεται στους τίτλους ιδιοκτησιών και έχει εμβαδό Ε=3392.23τμ βρίσκεται επί θέσει "καρπού" εντός οριζωνίου χώρου άλλων ακινήτων.
ΔΕΝ ΕΙΝΑΙ ΑΡΤΙΟ ΚΑΙ ΟΙΚΟΔΟΜΗΣΙΜΟ
 σύμφωνα με τις ισχύουσες πολεοδομικές Διατάξεις.
 Το παραπάνω Γήπεδο δεν οφείλει εισφορά σε Γ.η ή σε Χρήμα αφού η περιοχή δεν έχει ενταχθεί σε σχεδίαση ορίων σύμφωνα με τις διατάξεις του Ν. 1337/83.
 Επίσης βρίσκεται εκτός Ζ.Ο.Ε.
ΑΡΧΟΣ: 20 - 1 - 2003

- Ο ΜΗΧΑΝΙΚΟΣ -
ΓΕΩΡΓΙΟΣ ΔΗΜ. ΣΤΕΦΑΝΟΠΟΥΛΟΣ

ΓΙΑΡΤΟΣ Δ. ΣΤΕΦΑΝΟΠΟΥΛΟΣ
 ΔΙΠΛΩΜΑΤΙΣΤΗΣ ΜΗΧΑΝΙΚΟΣ
 Π.Ο.Δ. ΣΧΟΛΗ ΑΡΧΙΤ. Π.Α.Ν. ΟΕΣΝΚΚΕ
 ΜΕΛΟΣ Τ.Ε.Ε. Α.Μ. 2353
 ΚΑΝΟΝΙΣΤΟΥΝ 13 - ΑΡΧΟΣ - ΤΗΛ. 2310 62307, 20885
 ΑΟΜ 021354937
 ΔΟΥΛΗΡΟΥΣ

ΔΗΛΩΣΗ ΔΙΟΙΚΤΗΤΗ
 Τα όρια της ιδιοκτησίας υποδηλώνονται από τον ιδιοκτήτη του Γηπέδου ο οποίος έχει και την αποκλειστική ευθύνη για την ορθότητα τους και για το λόγο αυτό υπογράφει.
Ο ΔΙΟΙΚΤΗΣ

ΤΕΧΝΙΚΟ ΓΡΑΦΕΙΟ
ΓΕΩΡΓΙΟΣ ΔΗΜ. ΣΤΕΦΑΝΟΠΟΥΛΟΣ
 ΠΟΛΙΤΙΚΟΣ ΜΗΧΑΝΙΚΟΣ

ΕΡΓΟΔΟΤΕΣ: ΚΑΤΣΟΠΟΥΛΟΣ ΠΑΝΤΗΣ του ΓΕΩΡΓΙΟΥ

ΕΡΓΟ: ΑΠΟΤΥΠΩΣΗ ΠΛΑΝΟΥ

ΘΕΣΗ: ΕΝΤΟΣ ΟΙΚΙΣΜΟΥ ΧΟΥΝΗΣ - ΘΕΣΗ "ΚΑΡΑΟΥΛΙ"
 ΔΗΜΟΣ ΑΥΡΚΕΙΑΣ

ΜΕΛΕΤΗΤΗΣ: ΓΕΩΡΓΙΟΣ ΔΗΜ. ΣΤΕΦΑΝΟΠΟΥΛΟΣ
 ΠΟΛΙΤΙΚΟΣ ΜΗΧΑΝΙΚΟΣ

ΘΕΜΑ ΣΧΕΔΙΟΥ: ΤΟΠΟΓΡΑΦΙΚΟ ΔΙΑΓΡΑΜΜΑ

ΑΡΙΘΜΟΣ ΣΧΕΔΙΟΥ: Τ 1


ΚΛΙΜΑΚΑ: 1 : 500

ΧΡΟΝΟΣ ΜΕΛΕΤΗΣ: ΙΑΝΟΥΑΡΙΟΣ 2003

ΥΠΟΓΡΑΦΗ - ΣΦΡΑΓΙΔΑ
ΓΕΩΡΓΙΟΣ Δ. ΣΤΕΦΑΝΟΠΟΥΛΟΣ

ΓΙΑΡΤΟΣ Δ. ΣΤΕΦΑΝΟΠΟΥΛΟΣ
 ΔΙΠΛΩΜΑΤΙΣΤΗΣ ΜΗΧΑΝΙΚΟΣ
 Π.Ο.Δ. ΣΧΟΛΗ ΑΡΧΙΤ. Π.Α.Ν. ΟΕΣΝΚΚΕ
 ΜΕΛΟΣ Τ.Ε.Ε. Α.Μ. 2353
 ΚΑΝΟΝΙΣΤΟΥΝ 13 - ΑΡΧΟΣ - ΤΗΛ. 2310 62307, 20885
 ΑΟΜ 021354937
 ΔΟΥΛΗΡΟΥΣ

ΘΕΩΡΗΣΗ ΥΠΗΡΕΣΙΑΣ

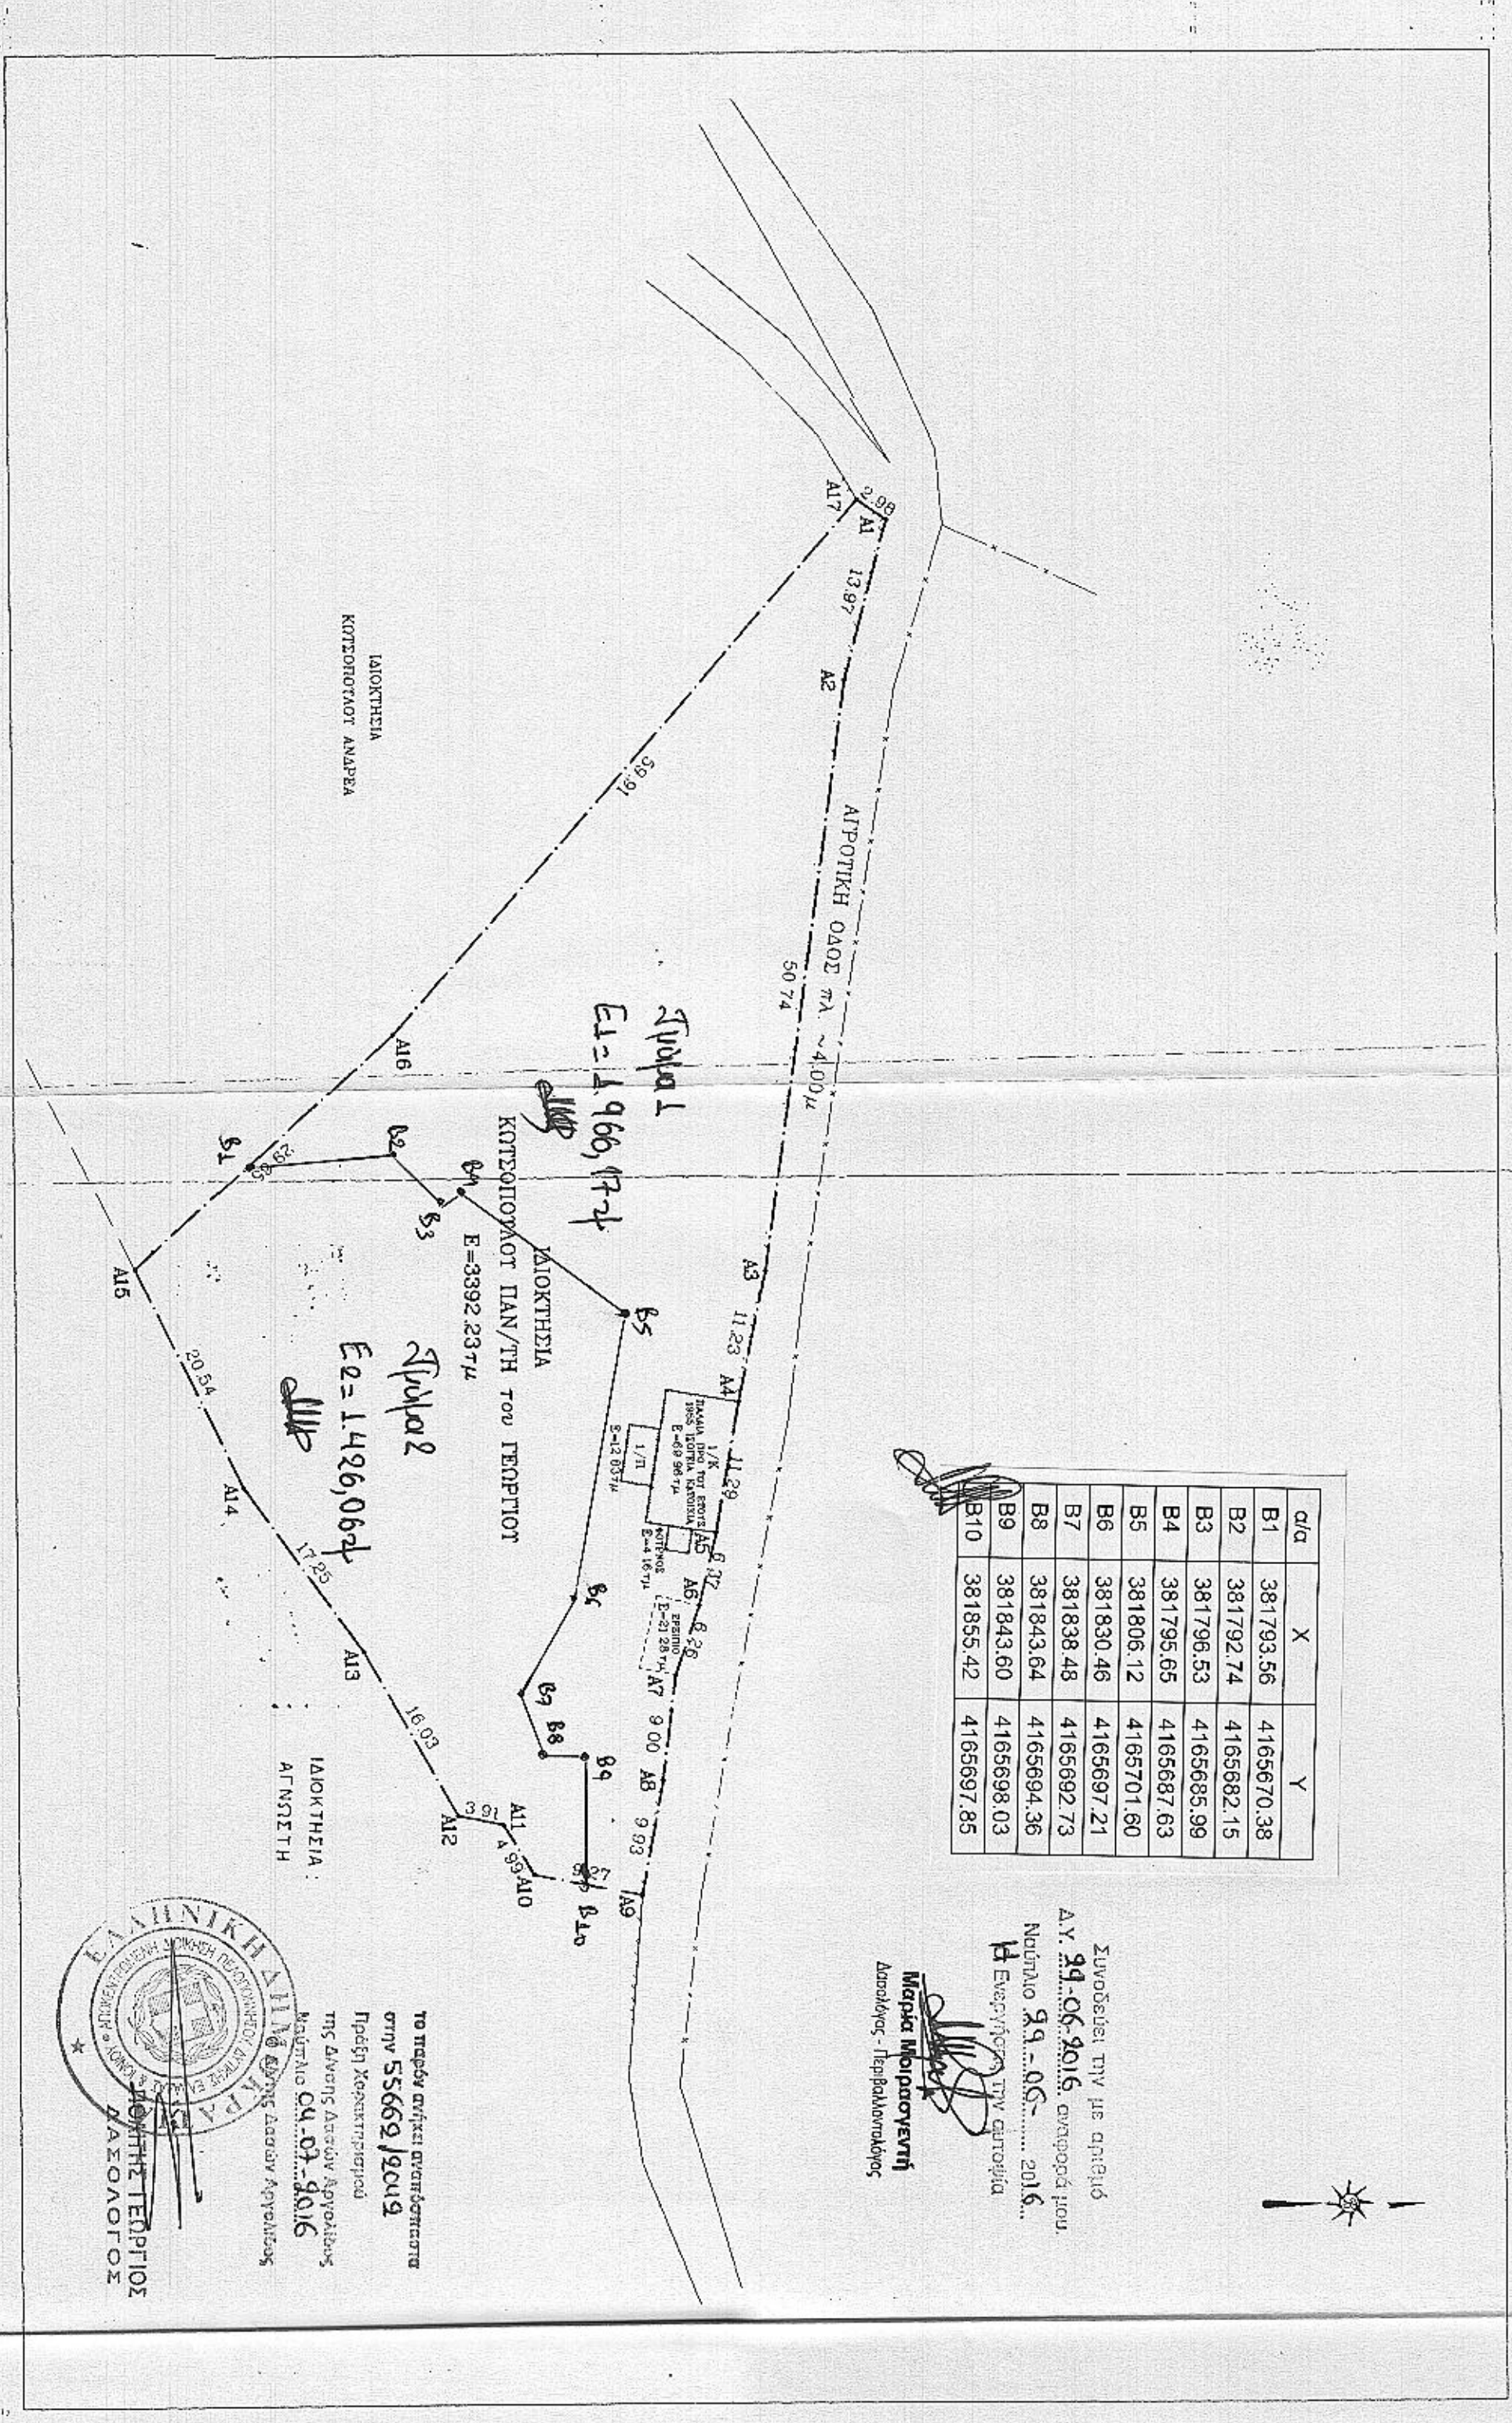

| α/α | X | Y |
|-----|-----------|------------|
| B1 | 381793.56 | 4165670.38 |
| B2 | 381792.74 | 4165682.15 |
| B3 | 381796.53 | 4165685.99 |
| B4 | 381795.65 | 4165687.63 |
| B5 | 381806.12 | 4165701.60 |
| B6 | 381830.46 | 4165697.21 |
| B7 | 381838.48 | 4165692.73 |
| B8 | 381843.64 | 4165694.36 |
| B9 | 381843.60 | 4165698.03 |
| B10 | 381855.42 | 4165697.85 |

Συνοδεύεται την με αριθμό Δ.Υ. 94-06-9016, αναφορά μου. Ημερομηνία 94-05-2016.
 Η Ενεργή της αυτοψία
Μαργα Μετασογενή
 Διπλωμάτις - Γεωβιολογική

Το παρόν σχέδιο υπογράφεται στην 55669/92019
 Πρώτη Χρονική Περίοδος
 της Διεύθυνσης Αρχαιοτήτων
 Μακεδονίας
 Ημερομηνία 04.07.2016
ΓΕΩΡΓΙΟΣ Δ. ΣΤΕΦΑΝΟΠΟΥΛΟΣ
 ΔΙΠΛΩΜΑΤΙΣΤΗΣ ΜΗΧΑΝΙΚΟΣ