

ΓΙΑΝΝΗΣ Δ. ΔΑΜΙΑΝΑΚΗΣ  
ΠΟΛΙΤΙΚΟΣ ΜΗΧΑΝΙΚΟΣ Ε.Μ.Π.  
ΝΕΑΠΟΛΗ ΚΡΗΤΗΣ ΤΗΛ. 0841-32.000

ΕΡΓΟ: ΑΠΟΤΥΠΩΣΗ ΓΗΠΕΔΟΥ

ΚΑΚΟΔΙΑΒΑΤΟ  
ΘΕΣΗ: ΠΕΡΙΟΧΗΣ ΑΓΙΟΥ ΑΝΤΩΝΙΟΥ

ΙΔΙΟΚΤΗΤΗΣ: ΜΙΧΑΗΛ ΝΙΚ ΕΥΛΙΓΑΡΔΟΣ

ΘΕΜΑ ΤΟΠΟΓΡΑΦΙΚΟ ΔΙΑΓΡΑΜΜΑ

ΚΛΙΜΑΚΑ 1/500 ΠΕΡΙΟΔΟΣ 10/2012

Ο ΜΕΛΕΤΗΤΗΣ

ΓΙΑΝΝΗΣ Δ. ΔΑΜΙΑΝΑΚΗΣ  
ΠΟΛΙΤΙΚΟΣ ΜΗΧΑΝΙΚΟΣ Ε.Μ.Π.  
Α.Μ. ΤΕΕ-23735 ΑΝ.Μ. 01000517 ΔΟΥ ΝΕΑΠΟΛΗΣ  
ΝΕΑΠΟΛΗ ΚΡΗΤΗΣ ΤΗΛ. (28410) 32000



πλήρη στο αριθμ. 4603/07-11-2013 έγγραφο Δ/σης Δασών Λασιθίου  
Αγιος Νικόλαος 07-11-2013  
● ΕΩΡΗΘΗΚΕ  
ΑΝΤΩΝΗΣ ΔΑΣΩΝ ΛΑΣΙΘΙΟΥ  
ΜΙΧΑΗΛ ΝΙΚ ΕΥΛΙΓΑΡΔΟΣ  
ΔΑΣΟΛΟΓΟΣ



ΙΔΙΟΚΤΗΣΙΑ ΜΙΧ. ΒΙΔΑΛΗ

Ο αγροτικός δρόμος  
οπότε και διαμορ

ΓΗΠΕΔΑ ΕΚΤΟΣ

ΝΟΜΟΘΕΣΙΑ: Π.Δ.

1. ΑΡΤΙΟΤΗΤΑ

ΑΡΤΙΟΤΗΤΑ ΚΑΤ.

1.1. ΓΗΠΕΔΑ ΜΕ

ΕΛΑΧΙΣΤΟ ΠΡ

ΕΛΑΧΙΣΤΟ ΒΑ

ΕΛΑΧΙΣΤΟ ΕΜ

1.2 ΓΗΠΕΔΑ ΜΗ

ΕΛΑΧΙΣΤΟ ΕΜ

1. ΟΡΟΙ ΔΟΜΗΣΕΩ

ΑΦΟΡΟΥΝ ΚΤΙΡΙΑ

1. ΠΕΡΙΠΤΩΣΗ ΑΡ


ΜΕΓΙΣΤΗ ΚΑΛΥΠΤ

ΑΡΙΘΜΟΣ ΟΡΟΦΩΝ


ΜΕΓΙΣΤΟ ΥΨΟΣ :

ΑΠΟΣΤΑΣΗ ΚΤΙΡΙ

(Εξαιρητικά γυ

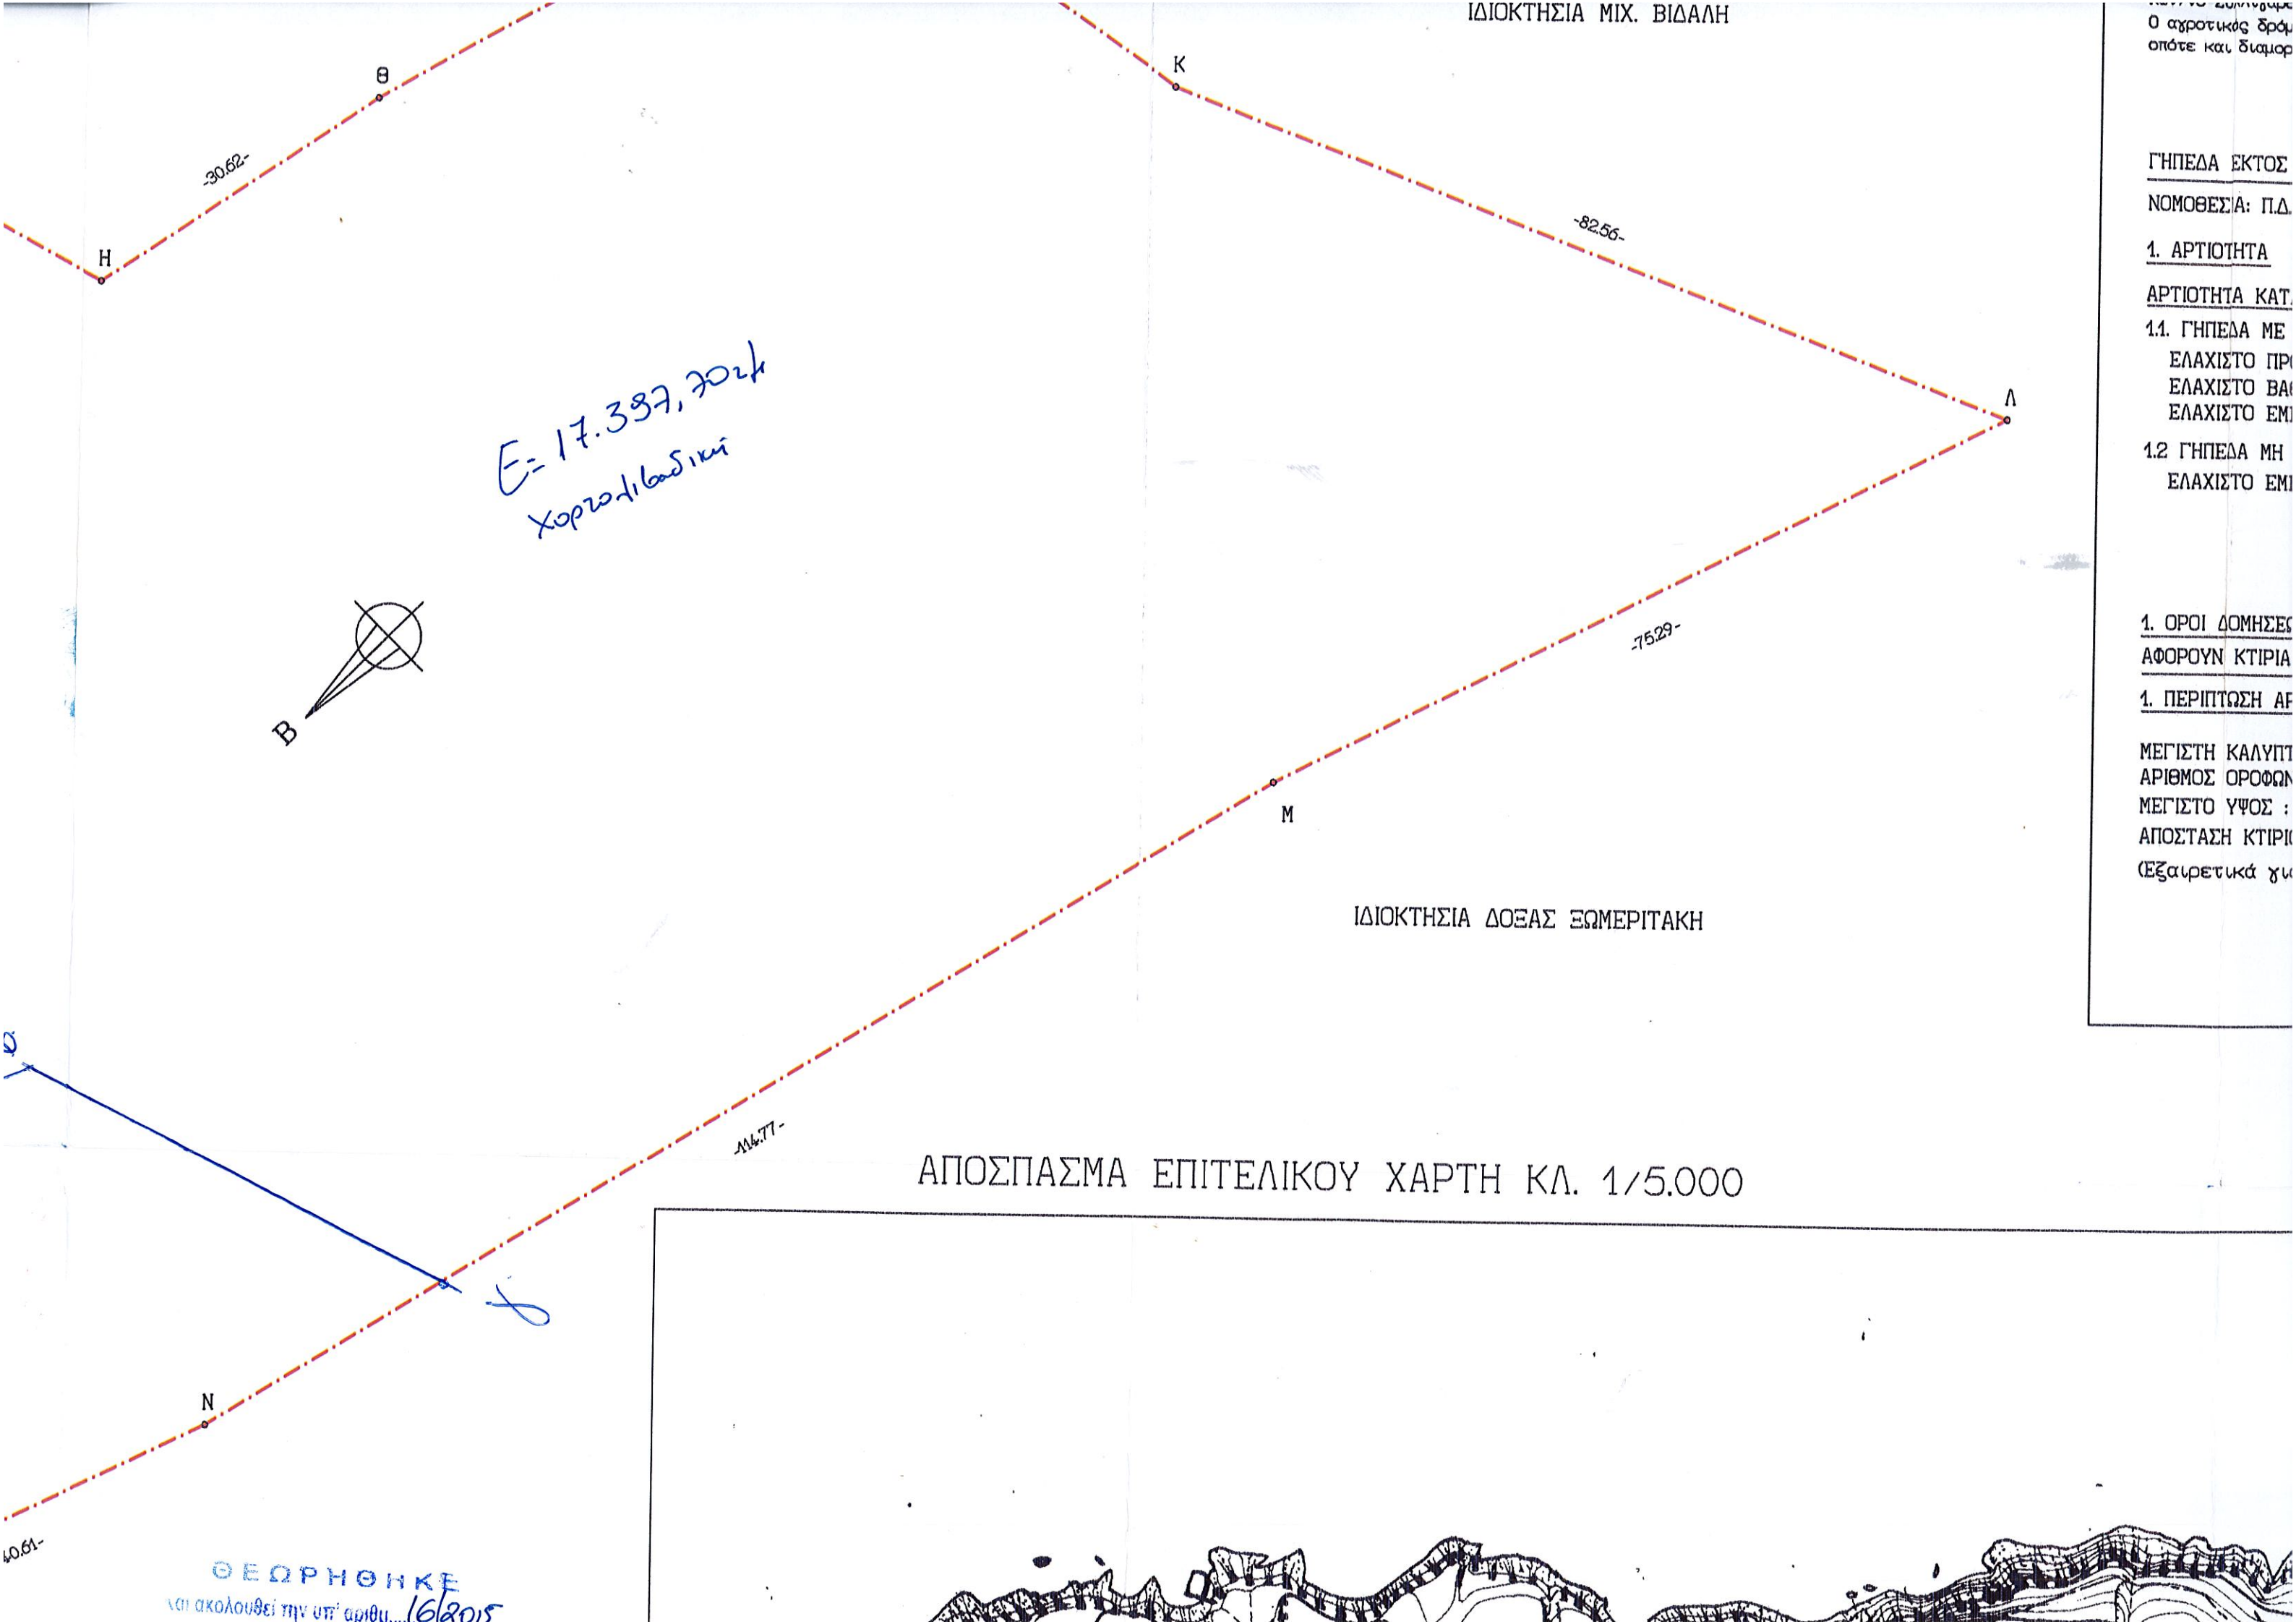

$E = 17.337, 7024$   
Χορτολιβάδι

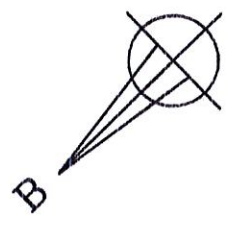

ΙΔΙΟΚΤΗΣΙΑ ΔΟΞΑΣ ΕΩΜΕΡΙΤΑΚΗ

ΑΠΟΣΠΑΣΜΑ ΕΠΙΤΕΛΙΚΟΥ ΧΑΡΤΗ ΚΛ. 1/5.000

ΘΕΩΡΗΘΗΚΕ  
και ακολουθεί την υπ' αριθμ. 16/2015



ΝΗ ΑΙΓΙΑΛΟΥ

ΙΔΙΟΚΤΗΣΙΑ ΓΕΩΡΓ. ΒΙΔΑΛΗ

ΑΓΡΟΤΙΚΟΣ ΔΡΟΜΟΣ



ΙΔΙΟΚΤΗΣΙΑ ΜΙΧ. Ν. ΣΥΛΛΙΓΑΡΔΟΥ

ΙΔΙΟΚΤΗΣΙΑ ΜΙΧ. Ν. ΣΥΛΛΙΓΑΡΔΟΥ

$E = 6.747,5824$   
ως με δασική έκταση

$E = 4.874,2826$   
με δασική έκταση

Έκταση οικόπεδων  
 $E = 22.271,9824$   
χωρτολιβαδική έκταση

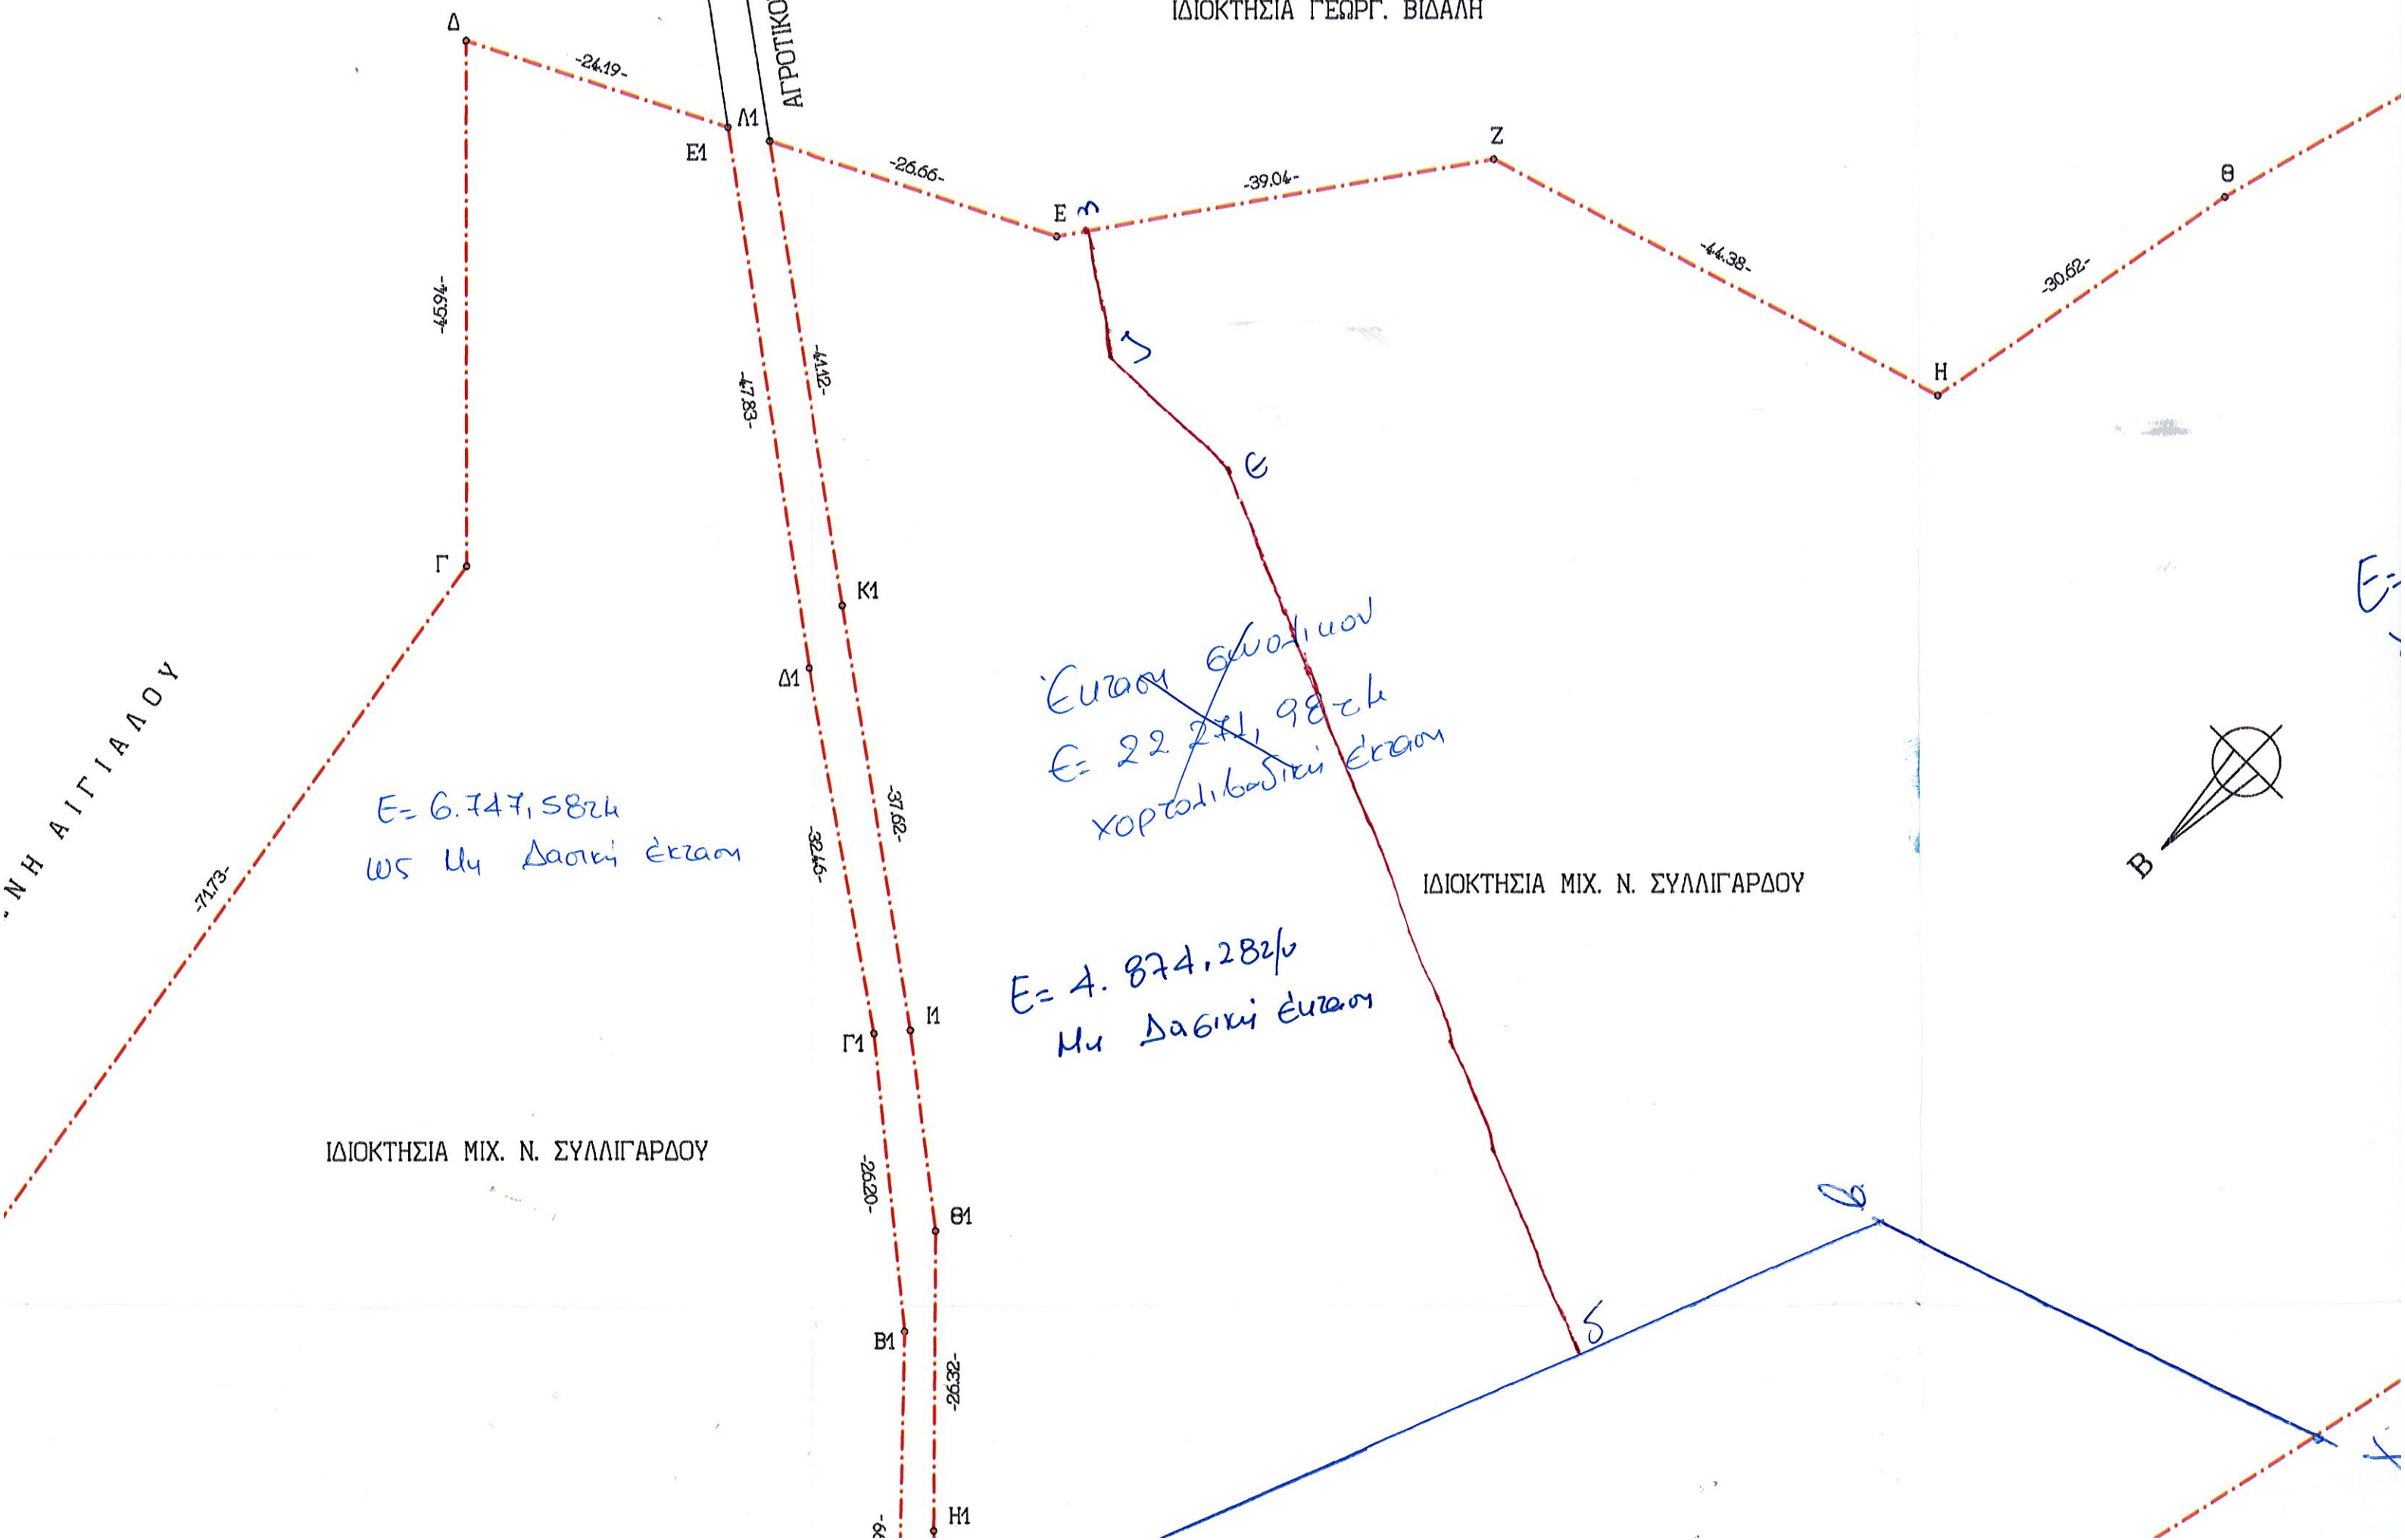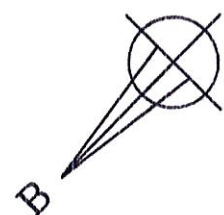




ΙΔΙΟΚΤΗΣΙΑ ΚΩΝ/ΝΟΥ ΜΑΡΗ

ΙΝ ΣΗΜΕΙΩΝ

Υ  
 3.911.439,25  
 3.911.440,73  
 3.911.448,71  
 3.911.432,79  
 3.911.378,10  
 3.911.343,55  
 3.911.299,84  
 3.911.281,02  
 3.911.248,45  
 3.911.211,88  
 3.911.129,42  
 3.911.182,73  
 3.911.257,00  
 3.911.286,21  
 3.911.308,47  
 3.911.334,29  
 3.911.362,41

ΣΗΜΕΙΟ	X	Y
A1	647.772,01	3.911.351,10
B1	647.807,48	3.911.361,61
Γ1	647.831,48	3.911.372,13
Δ1	647.860,16	3.911.387,34
Ε1	647.903,00	3.911.408,60
Z1	647.761,97	3.911.343,40
H1	647.791,64	3.911.353,89
Θ1	647.816,76	3.911.361,74
Ι1	647.832,73	3.911.369,15
Κ1	647.866,28	3.911.386,18
Λ1	647.902,97	3.911.404,75

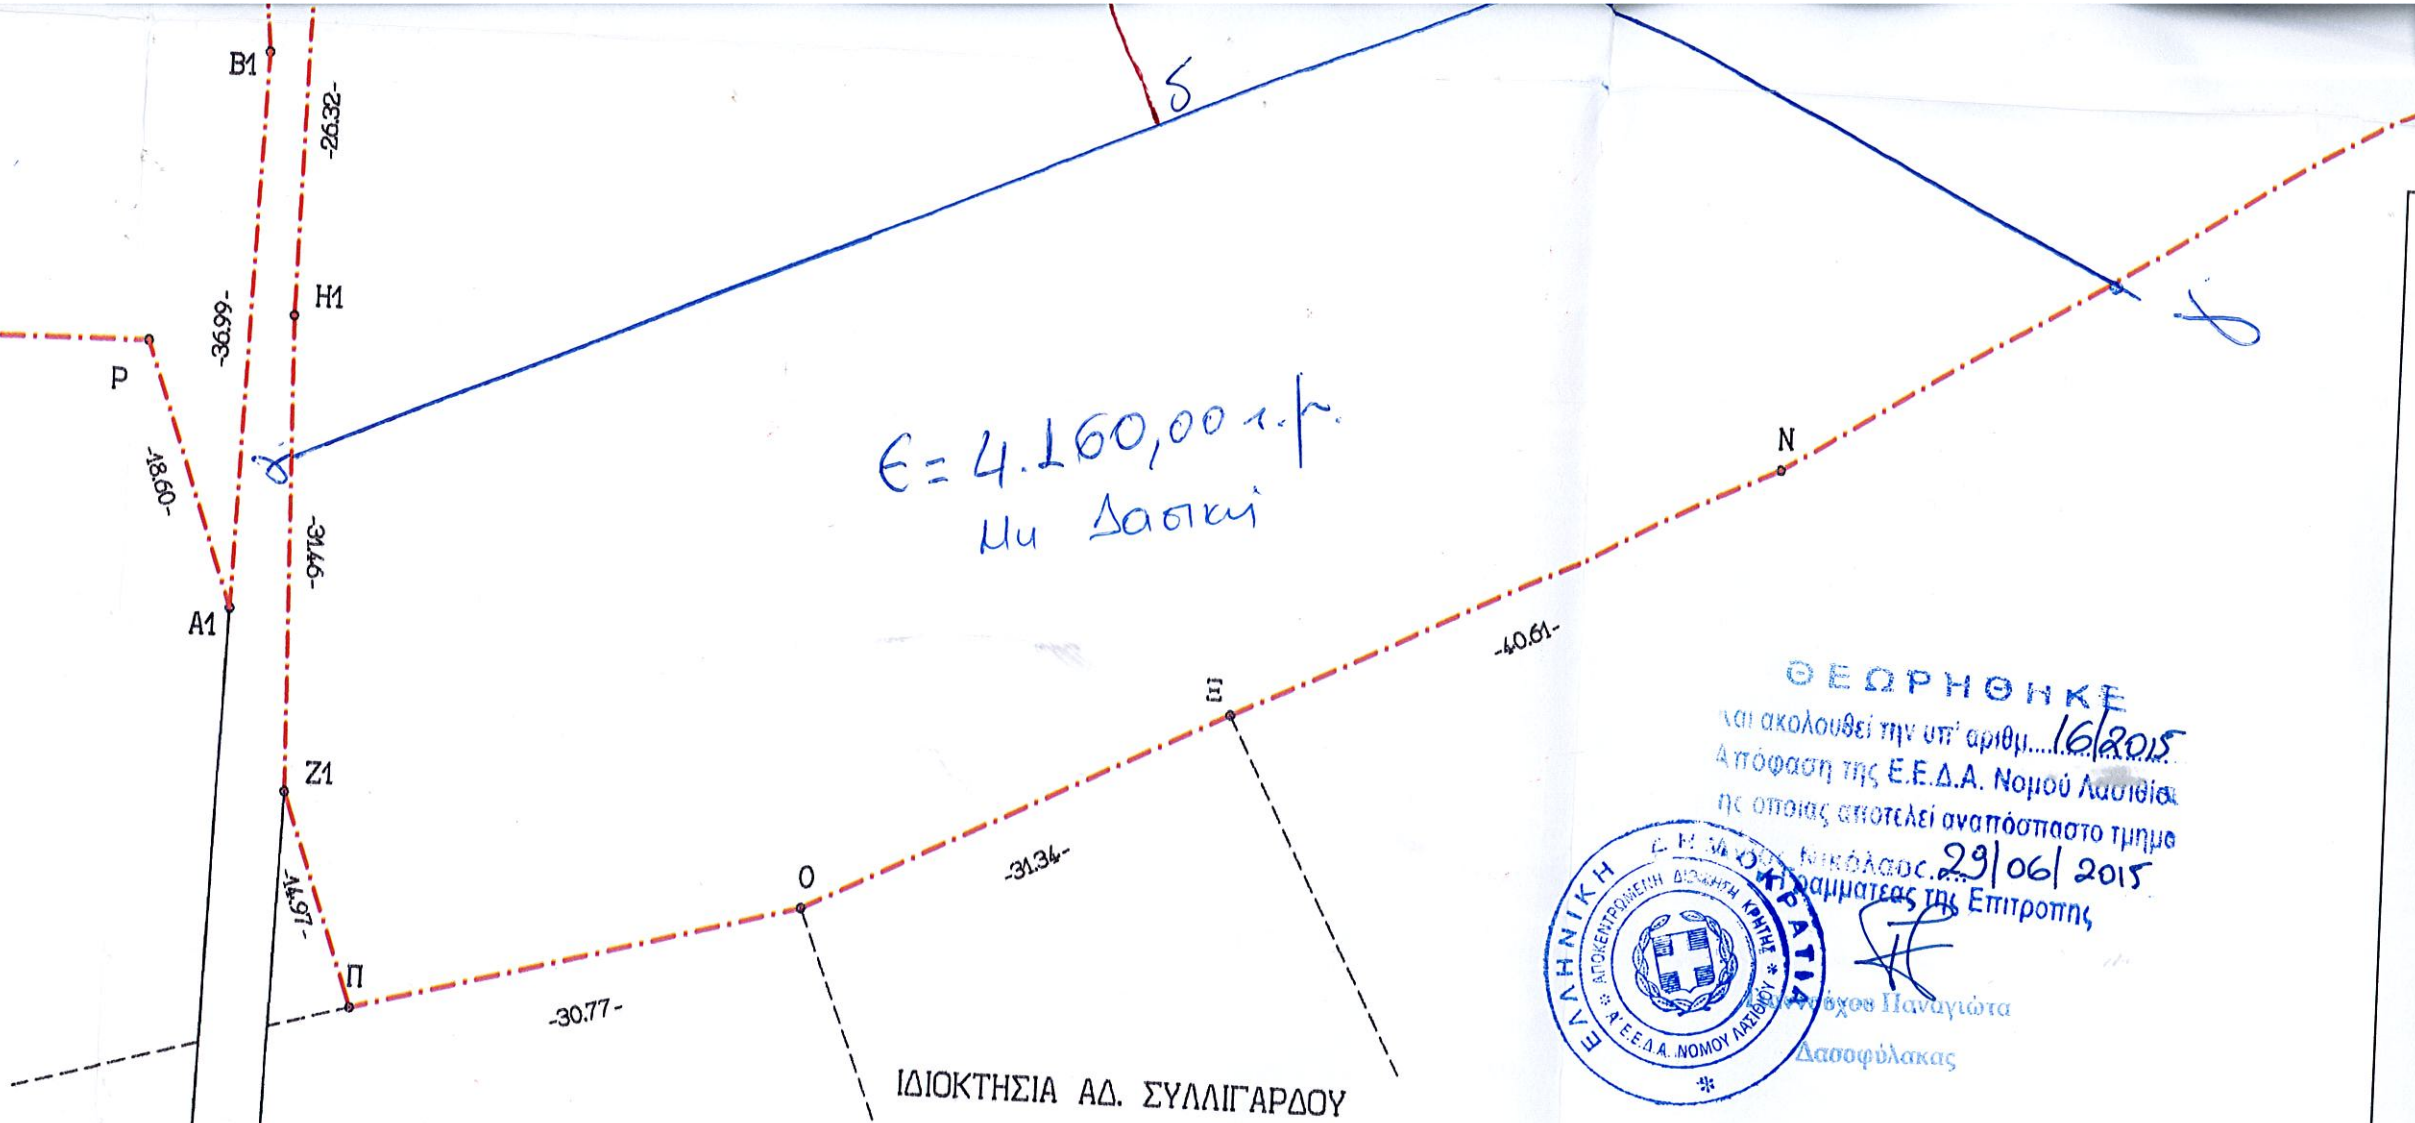

Ε = 4.160,00 κ.φ.  
 Μι Δασική



ΘΕΩΡΗΘΗΚΕ  
 και ακολουθεί την υπ' αριθμ. 16/2015  
 Απόφαση της Ε.Ε.Δ.Α. Νομού Λασιθίου  
 της οποίας αποτελεί αναπόσπαστο τμήμα  
 Νικόλαος 29/06/2015  
 Γραμματέας της Επιτροπής  
 Νικόλαος Παναγιώτα  
 Δασοφύλακας

ΙΔΙΟΚΤΗΣΙΑ ΔΕΣΠΟΙΝΑΣ ΣΥΛΛΙΓΑΡΔΟΥ

ΙΔΙΟΚΤΗΣΙΑ ΑΔ. ΣΥΛΛΙΓΑΡΔΟΥ

**ΕΜΒΑΔΟΜΕΤΡΗΣΗ**

1. ΟΙΚΟΠΕΔΟ ΙΔΙΟΚΤΗΣΙΑΣ ΜΙΧ. ΣΥΛΛΙΓΑΡΔΟΥ ΑΝΑΝΤΗ ΔΡΟΜΟΥ  
 ΣΤΟΙΧΕΙΑ ΠΕΡΙΓΡΑΦΗΣ Μ-Ε-Z-H-Θ-I-K-Λ-M-N-Ε-O-Π-Z1-H1-Θ1-Ι-KI-M  
 ΕΜΒΑΔΟΝ Ε = 26.431,98 Μ2

1. ΟΙΚΟΠΕΔΟ ΙΔΙΟΚΤΗΣΙΑΣ ΜΙΧ. ΣΥΛΛΙΓΑΡΔΟΥ ΑΝΑΝΤΗ ΔΡΟΜΟΥ  
 ΣΤΟΙΧΕΙΑ ΠΕΡΙΓΡΑΦΗΣ Α1-P-A-B-Γ-Δ-Ε1-Δ1-Γ1-B1-A1  
 ΕΜΒΑΔΟΝ Ε = 6.747,58 Μ2



14671

ΑΠΟΣΠΑΣΜΑ ΕΠΙΤΕΛΙΚΟΥ ΧΑΡΤΗ ΚΛ. 1/5.000

