

1. Το υπό τα στοιχεία (1-2-3-4-5-1) Ε=1249,19μ , οριζόμενο ακίνητο είναι ιδιοκτησία του ΛΑΓΟΥΔΑΚΗ ΚΥΡΙΑΚΟΥ και βρίσκεται στη θέση "ΧΟΥΔΙΝΕΣ" εκτός των ορίων του οικισμού ΛΑΓΟΣ ΜΑΜΑΣ της Τ.κ ΑΓΙΟΣ ΜΑΜΑΣ , δ.ε. ΚΟΥΛΟΥΚΩΝΑ Δήμου ΜΥΛΟΠΟΤΑΜΟΥ Π.Ε. Ρεθύμνου και εκτός ΖΟΕ, εντός ζώνης NATURA 2000 και είναι μη άρτιο και μη οικοδομήσιμο .

Δηλωση ιδιοκτήτη Ν 4030/2011

1.Ο κάτωθι υπογεγραμμένος, ΛΑΓΟΥΔΑΚΗΣ ΚΥΡΙΑΚΟΣ, Δηλώνει ότι: τα όρια του ακινήτου με στοιχεία (1-2-3-4-5-1) και εμβαδόν Ε =1249,19 τ.μ., που ευρίσκεται εκτός των ορίων του οικισμού ΑΓΙΟΣ ΜΑΜΑΣ της Τ.κ ΜΑΜΑΣ δ.ε. ΚΟΥΛΟΥΚΩΝΑ Δήμου ΜΥΛΟΠΟΤΑΜΟΥ Π.Ε. Ρεθύμνου υπεδείχθησαν από εμπνεακα ευθύνωμα για την ακρίβεια των δηλωμένων ορίων του ακινήτου.

Ο δηλών

Εμβαδόν ακινήτου

Ε(1-2-3-4-5-1)=1249,19τ.μ.

1.Οι διαστάσεις και τα εμβαδά υπολογίστηκαν αναλυτικά από τις συντεταγμένες των κορυφών

2.Το σύστημα συντεταγμένων είναι το ΕΓΣΑ 87

Η ένταξη έγινε με το σύστημα GPS με ακριβείας ένταξης

: Horizontal: ±5 mm + 1 ppm , Vertical: ±10 mm + 2 ppm

και κάνοντας χρήση ΕΛΛΗΝΙΚΟΥ ΣΥΣΤΗΜΑΤΟΣ ΕΝΤΟΠΙΣΜΟΥ HEPOS

Όροι δόμησης και χρήσεις γης

Συμφωνα με ΠΔ 24.31-5-85 (ΦΕΚ 270Δ) όπως τροποποιήθηκε ΦΕΚ308Α 31-12-03 αρτιότητα κατα κανονα 4000τ.μ. , με 25μ προώπητο σε κοινόχρηστο δρόμο.

- δόμηση


- κάλυψη

- μεγ. ύψος 7,50 μ. (+1,20 στεγη) για διώροφα

- όροφοι 2

- πλάγιες αποστάσεις 15 μ.

ΟΔΟΠΟΡΙΚΟ ΣΚΑΡΙΦΗΜΑ

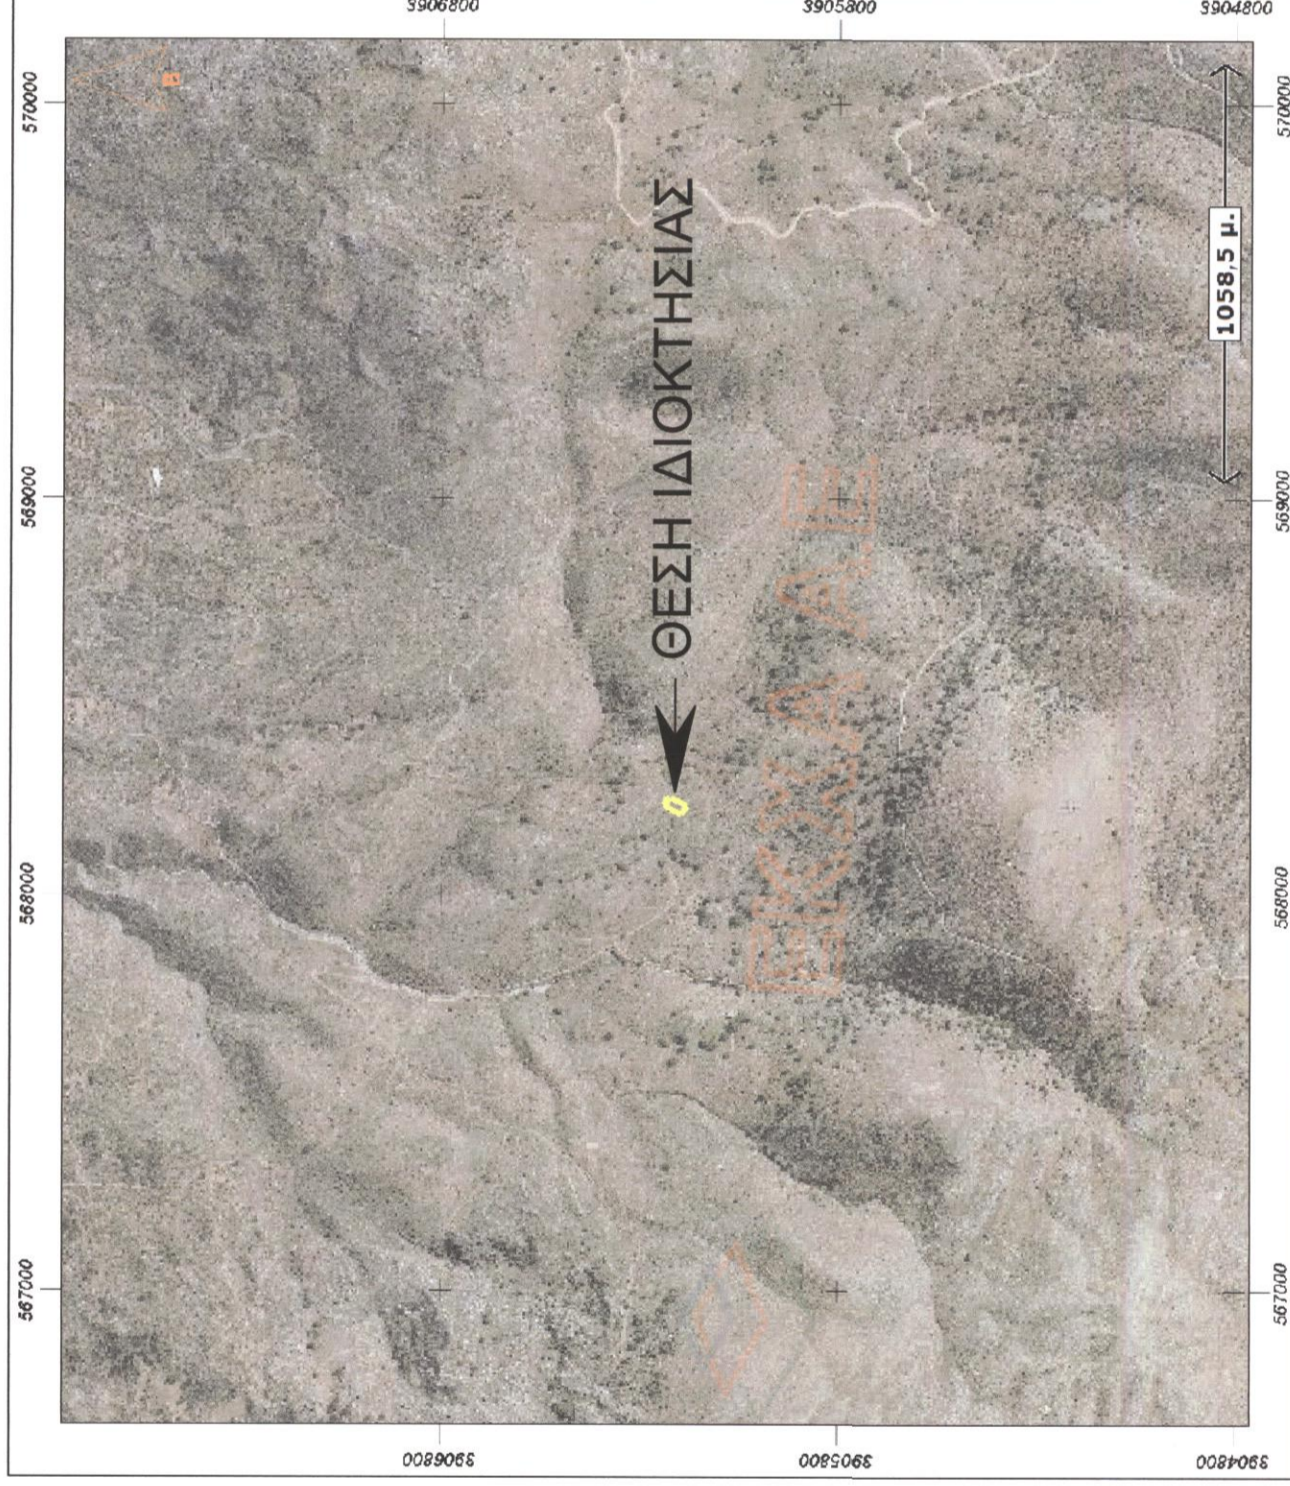

ΑΓΟΣΠΑΣΜΑ ΧΑΡΤΗ Γ.Υ.Σ ΚΑ.1-5000



ΤΕΧΝΙΚΟ ΓΡΑΦΕΙΟ ΜΕΛΕΤΩΝ
ΑΕΤΟΣ ΚΑΛΙΤΣΟΥΝΑΚΗΣ ΠΟΛΙΤΙΚΟΣ ΜΗΧΑΝΙΚΟΣ Τ.Ε.
 ΚΑΤΩ ΒΑΛΣΑΜΟΝΕΡΟ - ΤΚ 74100 - ΡΕΘΥΜΝΟ
 Τηλ. 2831031170, 6979983177 email: aetoskallitsounakis@gmail.com

ΙΔΙΟΚΤΗΤΗΣ
 ΛΑΓΟΥΔΑΚΗΣ ΚΥΡΙΑΚΟΣ

ΕΡΙΣΤΟ
 Ο ΕΝΕΡΓΗΣΤΑΣ ΤΗΝ ΑΥΤΟΥΣΙΑ
 ΚΤΗΝΟΤΡΟΦΙΚΗ ΜΟΝΑΔΑ
 (Ελευθέρας εκτροφής)
 ΝΙΚΟΛΑΟΣ ΒΟΛΤΡΑΚΗΣ
 ΑΔΕΛΦΟΙ

ΘΕΣΗ
 ΕΚΤΟΣ ΟΙΚΙΣΜΟΥ ΑΓΙΟΥ ΜΑΜΑ, ΣΤΗΝ ΤΟΠΟΘΕΣΙΑ <ΧΟΥΔΙΝΕΣ >> ΔΗΜΟΤΙΚΗΣ ΕΝΟΤΗΤΑΣ ΚΟΥΛΟΥΚΩΝΑ, ΔΗΜΟΣ ΜΥΛΟΠΟΤΑΜΟΥ

ΘΕΜΑ ΣΧΕΔΙΟΥ
 ΤΟΠΟΓΡΑΦΙΚΟ ΔΙΑΓΡΑΜΜΑ

ΑΡΙΘΜΟΣ ΣΧΕΔΙΟΥ
Τ1

ΚΛΙΜΑΚΑ
 1:500

ΧΡΟΝΟΣ ΜΕΛΕΤΗΣ ΦΕΒΡΟΥΑΡΙΟΣ 2016

ΥΠΟΓΡΑΦΗ - ΣΦΡΑΓΙΔΑ

ΚΑΛΙΤΣΟΥΝΑΚΗΣ Π. ΑΕΤΟΣ
 ΠΟΛΙΤΙΚΟΣ ΜΗΧΑΝΙΚΟΣ Τ.Ε.
 ΜΕΛΟΣ Ε.Σ.Ε.Μ.Α.Μ. 47677
 ΜΕΣΙΤΙΚΟ ΕΡΓΟ 7100 ΡΕΘΥΜΝΟ
 ΚΑΤΩ ΒΑΛΣΑΜΟΝΕΡΟ Τ.Κ. 74100
 ΤΗΛ. ΤΑΧ. 28340 31170
 ΑΦΜ: 124494785 ΔΟΥ ΡΕΘΥΜΝΟΥ

