


ΔΙΟΙΚΗΣΙΑ ΑΝΑΣΤΑΣΙΟΥ Κ ΚΛΗΡ. ΔΗΜΗΤ. ΚΑΡΑΘΑΝΑΣΗ

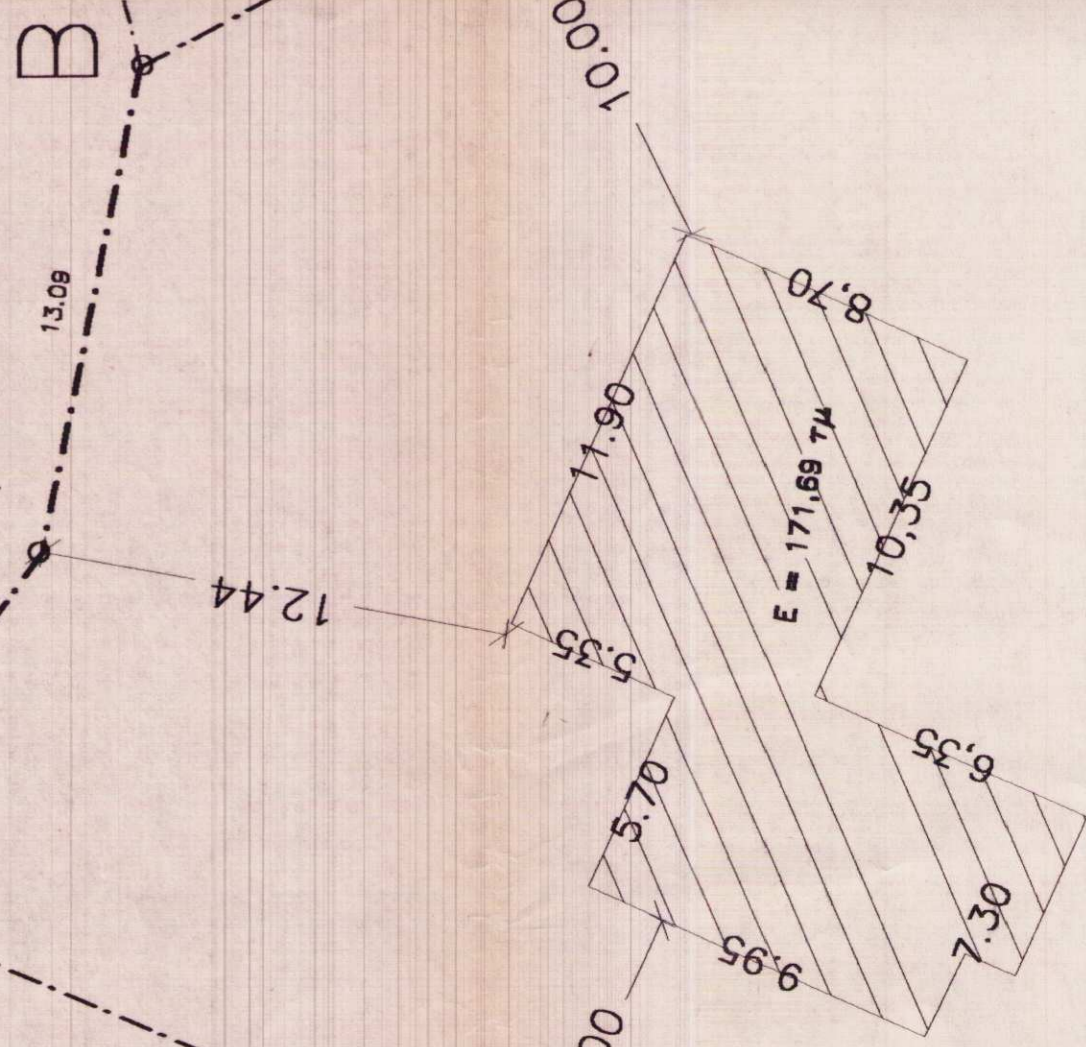

ΔΙΟΙΚΗΣΙΑ ΣΤΡΩΜΕΤ Α.Ε.
E1 = 4000,07μ

ΔΙΟΙΚΗΣΙΑ ΑΝΔΡΕΑ Κ ΑΝΑΣΤΑΣΙΟΥ ΚΑΡΑΘΑΝΑΣΗ


ΌΡΟΣ ΔΩΜΗΤΗΣ (Πλ. 24/31,5.85 - 454,270μ.)
Εμβαδό : 4,000μ²
Πλ. : 0,8
Ύψος : 5,00
Κλίση : 3,3
Μήκος οφ. : 1,1μ (3 φράγμα)

ΠΡΟΒΛΕΠΟΜΕΝΑ
Μήκος : 171,88μ = 343,76μ x 0,94 x 0,94 = 300μ
Ύψος : 5,45μ x 171,88μ = 935,71μ x 0,3 x 0,3 = 132,00μ
Κλίση : 171,88μ x 0,3 x 0,3 = 120,07μ
Ύψος : 5,45μ x 1,1μ


Α/Α	Ακτίνα	Οφ. Έμβαδ.
A	112,10	115,888
B	25,71	41,568
C	11,90	14,136
A	42,51	60,194
E	38,83	0,975
F	25,91	3,720
H	35,38	317,854
Θ	35,38	312,356
		1.800,000
		1.800,000

ΥΠΟΛΟΓΙΣΜΟΣ ΕΜΒΛΑΔΟΥ (Ε=Υ·ΣΣ) : 5,17μ(Οφ.)·(Φ11)

ΔΙΟΙΚΗΣΙΑ (ΑΒΓΔΕΖΗΘΑ)

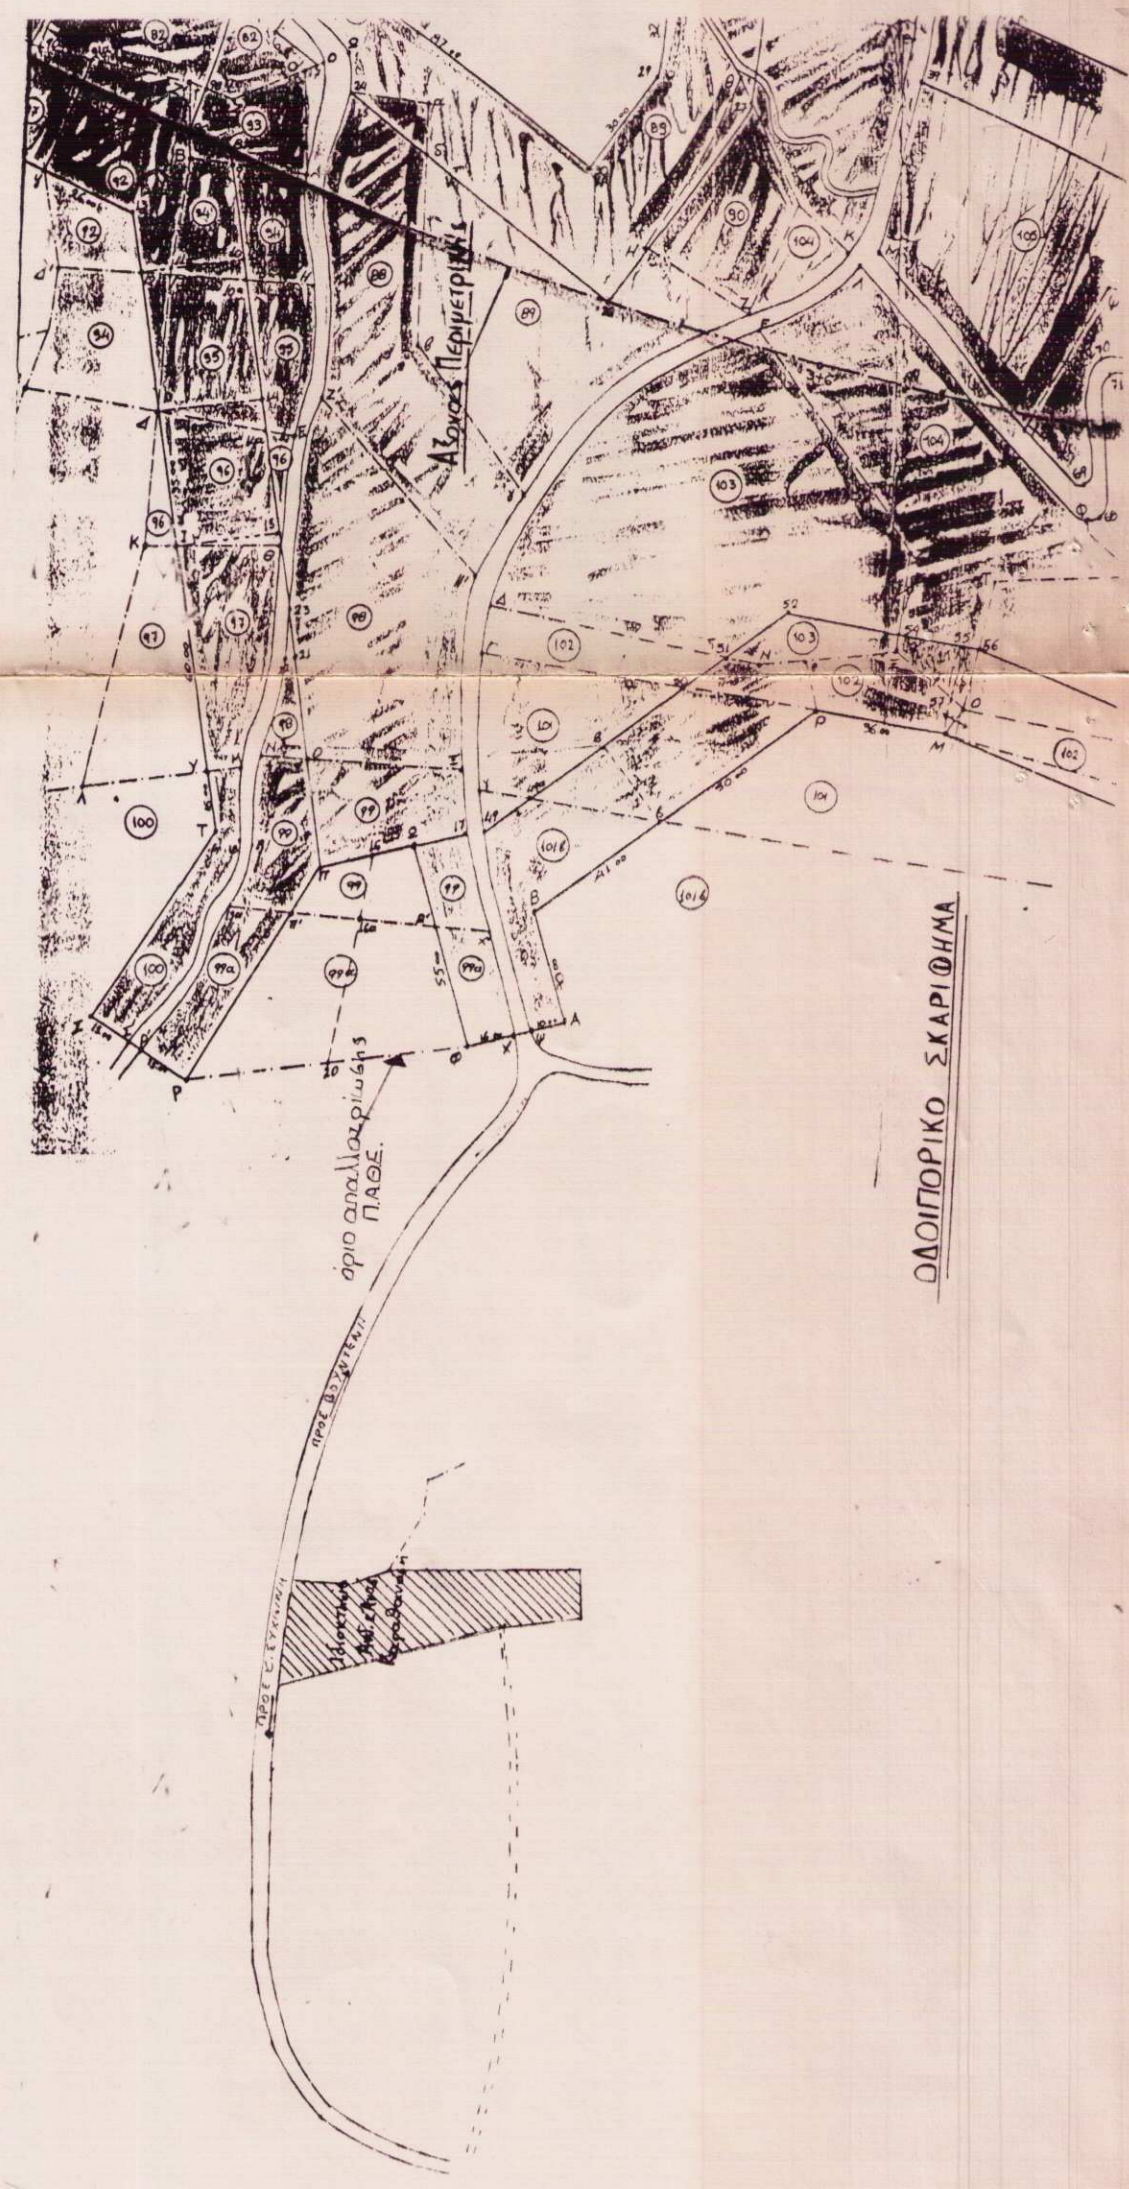

ΔΟΜΗΤΗΡΙΟ - ΣΕΛΡΩΜΑ

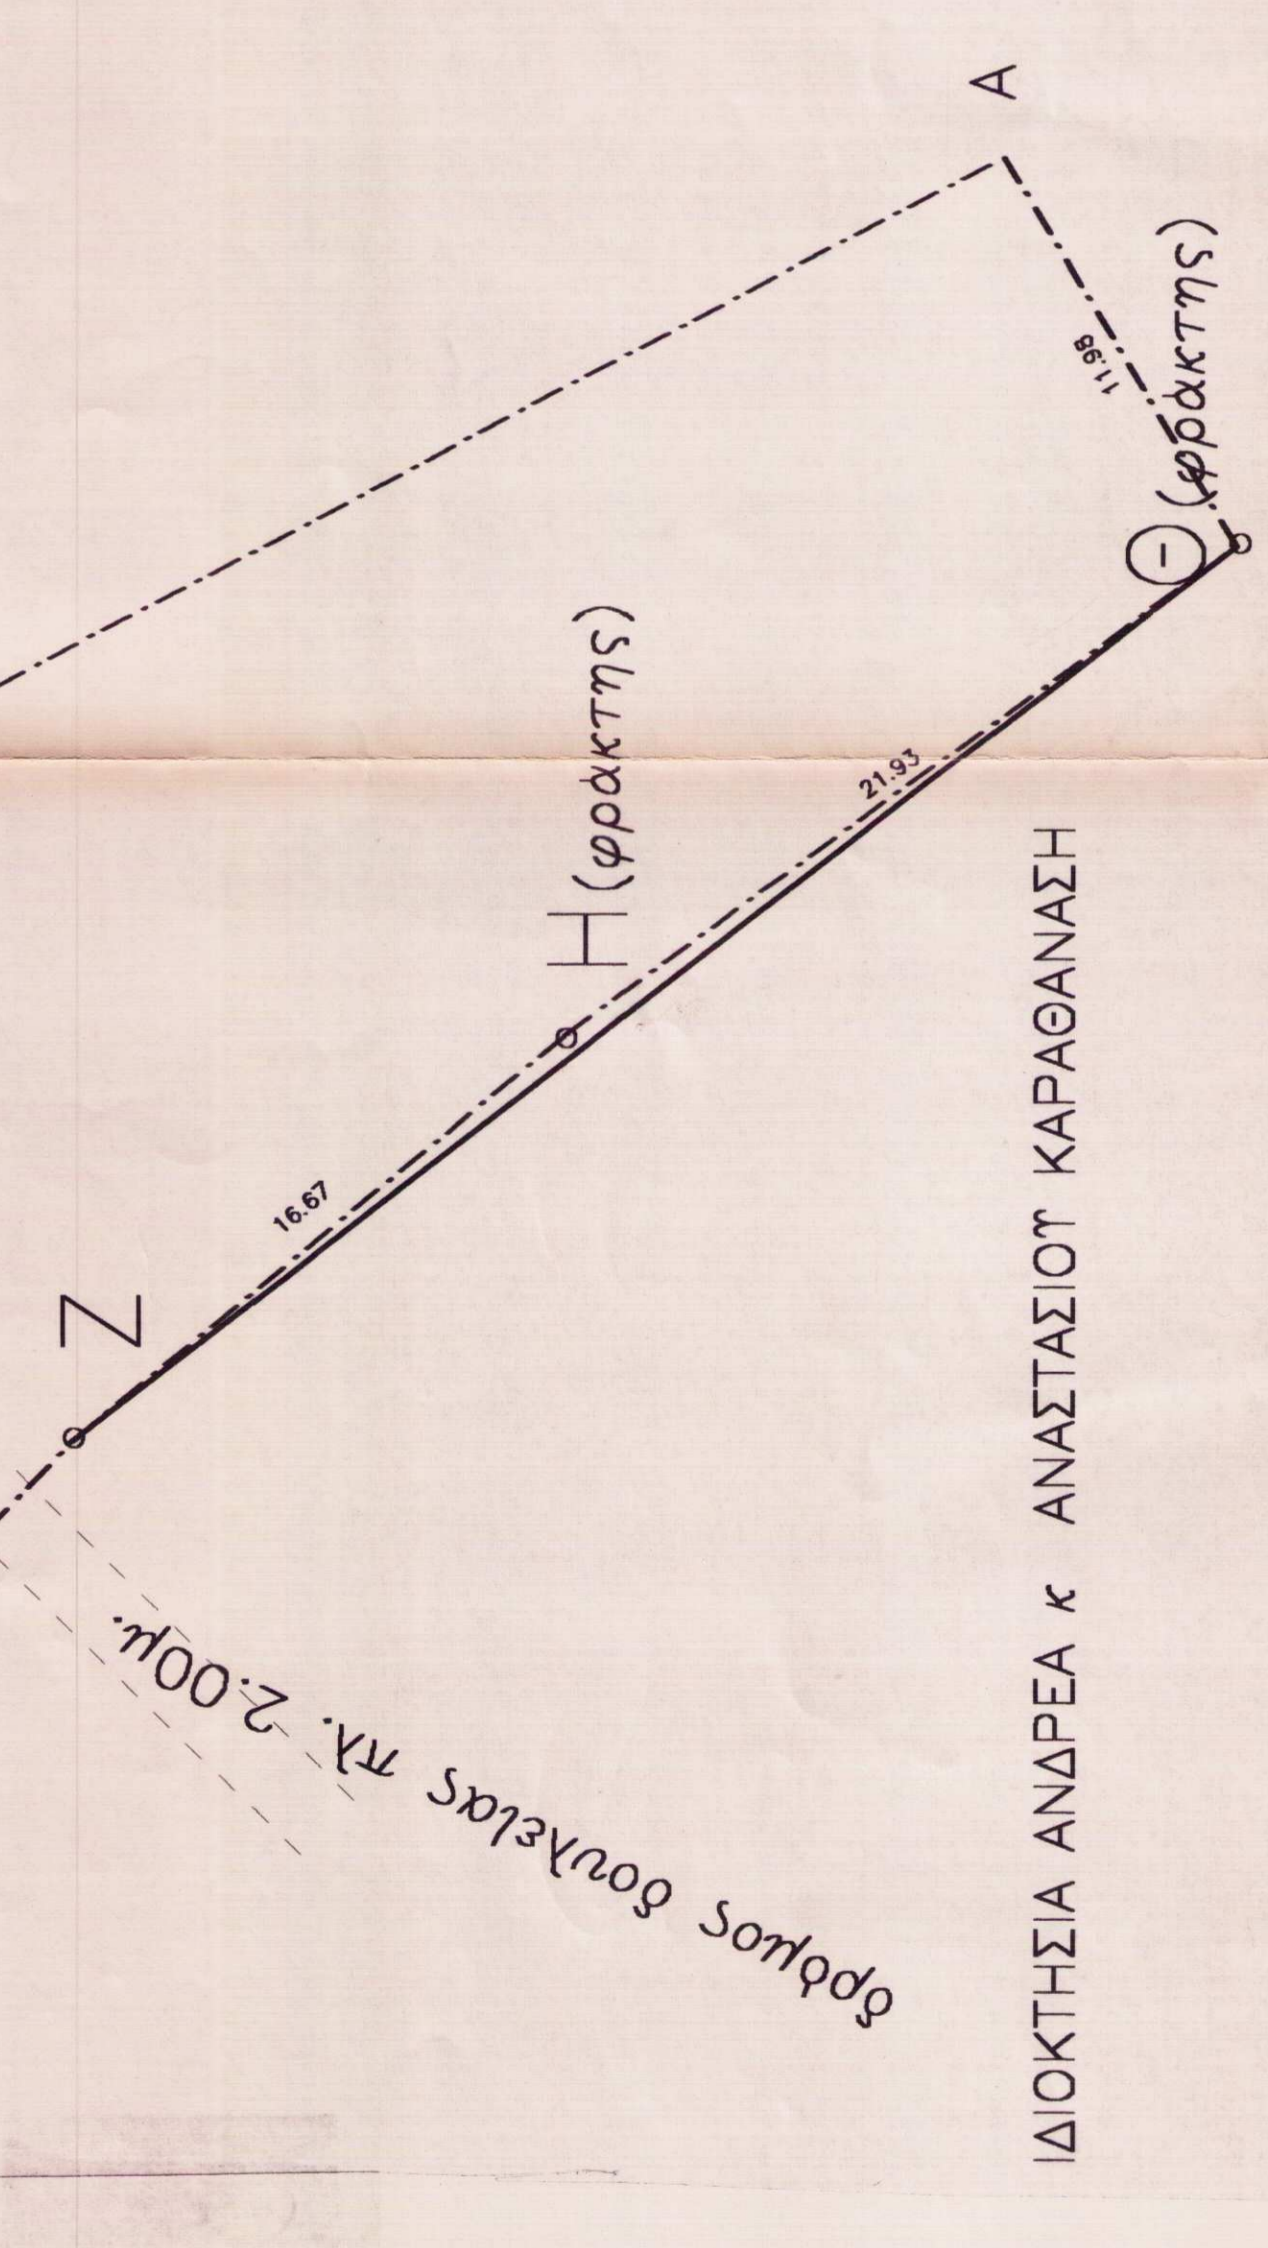

ΔΙΟΙΚΗΣΙΑ ΑΝΔΡΕΑ Κ ΑΝΑΣΤΑΣΙΟΥ ΚΑΡΑΘΑΝΑΣΗ

Ο ελεγκτής αν
αποδοχ.
Κ. Ν. Νουλαγιάννης
Κ. Ν. Νουλαγιάννης

ΤΕΧΝΙΚΟ ΓΡΑΦΕΙΟ ΚΩΝ. Χ. ΧΡΗΣΤΟΠΟΥΛΟΥ

ΕΡΓΟΔΟΤΗΣ: ΣΥΡΜΕΤ Α.Ε.

ΕΡΓΟ:

ΘΕΣΗ ΕΡΓΟΥ: ΚΛΗΡ. ΣΤΡΩΜΕΤ - ΠΑΤΡΩΝ

ΜΕΛΕΤΗ:

Αριθμός Σχεδίου:

ΤΟΠΟΓΡΑΦΙΚΟ ΔΙΑΓΡΑΜΜΑ

ΚΛΙΜΑΚΑ: 1:500

ΗΜΕΡΙΑ ΜΕΛΕΤΗΣ: 10/05/98

ΥΠΟΓΡΑΦΗ - ΣΦΡΑΓΙΔΑ:

ΠΑΡΑΤΗΡΗΣΕΙΣ:

ΝΙΚΟΛΑΟΣ ΔΙΑΝ. ΤΣΟΛΑΝΤΗΣ
ΔΙΠΛ. ΠΡΩΤΟΒΑΘΜΙΑΣ ΜΕΤΡΩΝ
ΜΕΛΟΣ Ε.Ε. Ε.Φ. ΠΗΝΤΡΟΥ 71208
ΠΕΡ. ΑΡΧΙΤΕΚΤΟΝΙΚΩΝ ΤΕΧΝΙΚΩΝ
ΠΕΡ. ΑΡΧΙΤΕΚΤΟΝΙΚΩΝ ΤΕΧΝΙΚΩΝ

Ελεγκτής με το αριθ. 221/98
Εγγράφο μετ. 1/4 199
Ο Διοικητής
ΒΑΤΣΙΑΝΗ ΤΣΑΜΒΑΡΗ
ΑΡΧΙΤΕΚΤΟΝ

ΥΠΕΥΘΥΝΗ ΜΕΛΕΤΗ ΜΗΧΑΝΙΚΟΥ
Ο κεντρικός υπογεγραμμένος Πολιτικός Μηχανικός Κων. Χρ. Χρηστοπούλου δηλώνει μεσθόνα ότι, το σχέδιο με το οποίο μετ. τα στοιχεία (ΑΒΓΔΕΖΗΘΑ) που βρίσκονται στα κείνα Σχεδιαστικά Παράρ. έχει εμβαδό 4000,07μ. είναι εκτός ορίων οικισμού και ζώνης, είναι άρτιο και οικοδομήσιμο σύμφωνα με τις κείμενες πολεοδομικές διατάξεις προέρχεται δε από συννοητή καλύτερη μετρώσεως έκτασης που παραμένει άρτια και οικοδομήσιμη

Πάρος 21/2/98
Ο Μηχανικός