

ΕΡΓΟΔΟΤΗΣ	ΛΑΜΠΡΟΣ ΚΟΥΚΟΥΡΑΣ ΕΛΕΝΗ ΜΠΟΖΙΚΗ συζ. ΔΗΜΗΤΡΙΟΥ ΔΗΜΗΤΡΙΟΣ ΜΠΟΖΙΚΗΣ		
ΑΝΑΛΟΓΟΣ	ΤΕΧΝΟΔΑΣΙΚΗ ΓΑΒΡΙΗΛ Α. ΓΑΛΑΝΗΣ ΤΕΧΝΟΔΑΣΙΚΗ Φαβιέρου 9 (Πλατεία Αγ. Βαρβάρας) Χαλκίδα 34100 Τηλ.: 2221089838, Fax: 2221089838 Κιν.: 6977 710882 e-mail: info@texnodasiki.gr		
ΕΡΓΟ	ΑΠΟΤΥΠΩΣΗ ΓΗΠΕΔΟΥ		
ΘΕΣΗ	"ΣΤΕΡΝΑ"-ΤΟΠΙΚΗ ΚΟΙΝΟΤΗΤΑ ΤΡΙΑΔΑΣ ΔΗΜΟΤΙΚΗ ΕΝΟΤΗΤΑ ΜΕΣΣΑΠΙΩΝ ΔΗΜΟΣ ΔΙΡΦΥΩΝ-ΜΕΣΣΑΠΙΩΝ		
ΣΥΝΤΑΚΤΗΣ	ΓΑΛΑΝΗΣ Α. ΓΑΒΡΙΗΛ ΠΤΥΧ. ΔΑΣΟΛΟΓΟΣ Τ.Ε. ΜΕΛΟΣ Π.Ε.Π.Τ.Ε.Γ. ΔΙΡΦΥΩΝ 1756-56 ΓΡΑΦΕΙΟ: ΜΠΛΑΛΑΙΩΝ 1 ΧΑΛΚΙΔΑ Τ.Κ. 34100 ΤΗΛ.: 2221089838 - 6977710882 Α.Φ.Μ. 066115360 Δ.Ο.Υ. ΧΑΛΚΙΔΑΣ	ΔΙΟΝΥΣΗΣ ΑΝΔ. ΣΠΑΝΟΣ ΤΟΠΟΓΡΑΦΟΣ ΜΗΧΑΝΙΚΟΣ Τ.Ε. ΑΡΙΘ. ΜΗΤΡ. ΠΟΛΕΩΣ Τ.Ε. 2889 ΓΡΑΦΕΙΟ: ΜΠΛΑΛΑΙΩΝ 1 ΧΑΛΚΙΔΑ Τ.Κ. 34100 ΤΗΛ.: 2221025222 - 6977710882 Α.Φ.Μ. 034399922 Δ.Ο.Υ. ΧΑΛΚΙΔΑΣ	
ΘΕΜΑ ΣΧΕΔΙΟΥ	ΚΛΙΜΑΚΑ	ΑΡΙΘΜ. ΣΧΕΔΙΟΥ	
	1:500	T1	
ΘΕΩΡΗΣΗ		ΗΜΕΡ/ΝΙΑ	
		10/2015	


ΔΗΛΩΣΗ ΙΔΙΟΚΤΗΤΗ

Οι κάτωθι υπογεγραμμένοι Λάμπρος Κούκουρας, Δημήτριος Μποζίκης και Ελένη Μποζίκη συζ. Δημητρίου, δηλώνουμε ότι: τα όρια του τεμαχίου με στοιχεία "1-2-3-4-1" και με εμβαδόν **5.350,00 τ.μ.**, που βρίσκεται στη θέση "Στέρνα" εκτός ορίων οικισμού Τριάδας, της Τ.Κ. Τριάδας, της Δ.Ε. Μεσσαπίων, του Δήμου Διρφύων Μεσσαπίων, της Π.Ε. Ευβοίας, υπεδείχθησαν από εμάς και ευθύνομαστε για την ακρίβεια των δηλουμένων ορίων του τεμαχίου.

Ο ΔΗΛΩΝ Ο ΔΗΛΩΝ Η ΔΗΛΟΥΣΑ

(Handwritten signatures)

ΑΓΡΟΤΙΚΟΣ ΔΡΟΜΟΣ
ΣΥΜΦΩΝΑ ΜΕ ΤΗ ΔΙΑΝΟΜΗ
ΟΛΟ ΤΟ ΜΗΚΟΣ & ΤΟ
ΠΛΑΤΟΣ ΤΟΥ

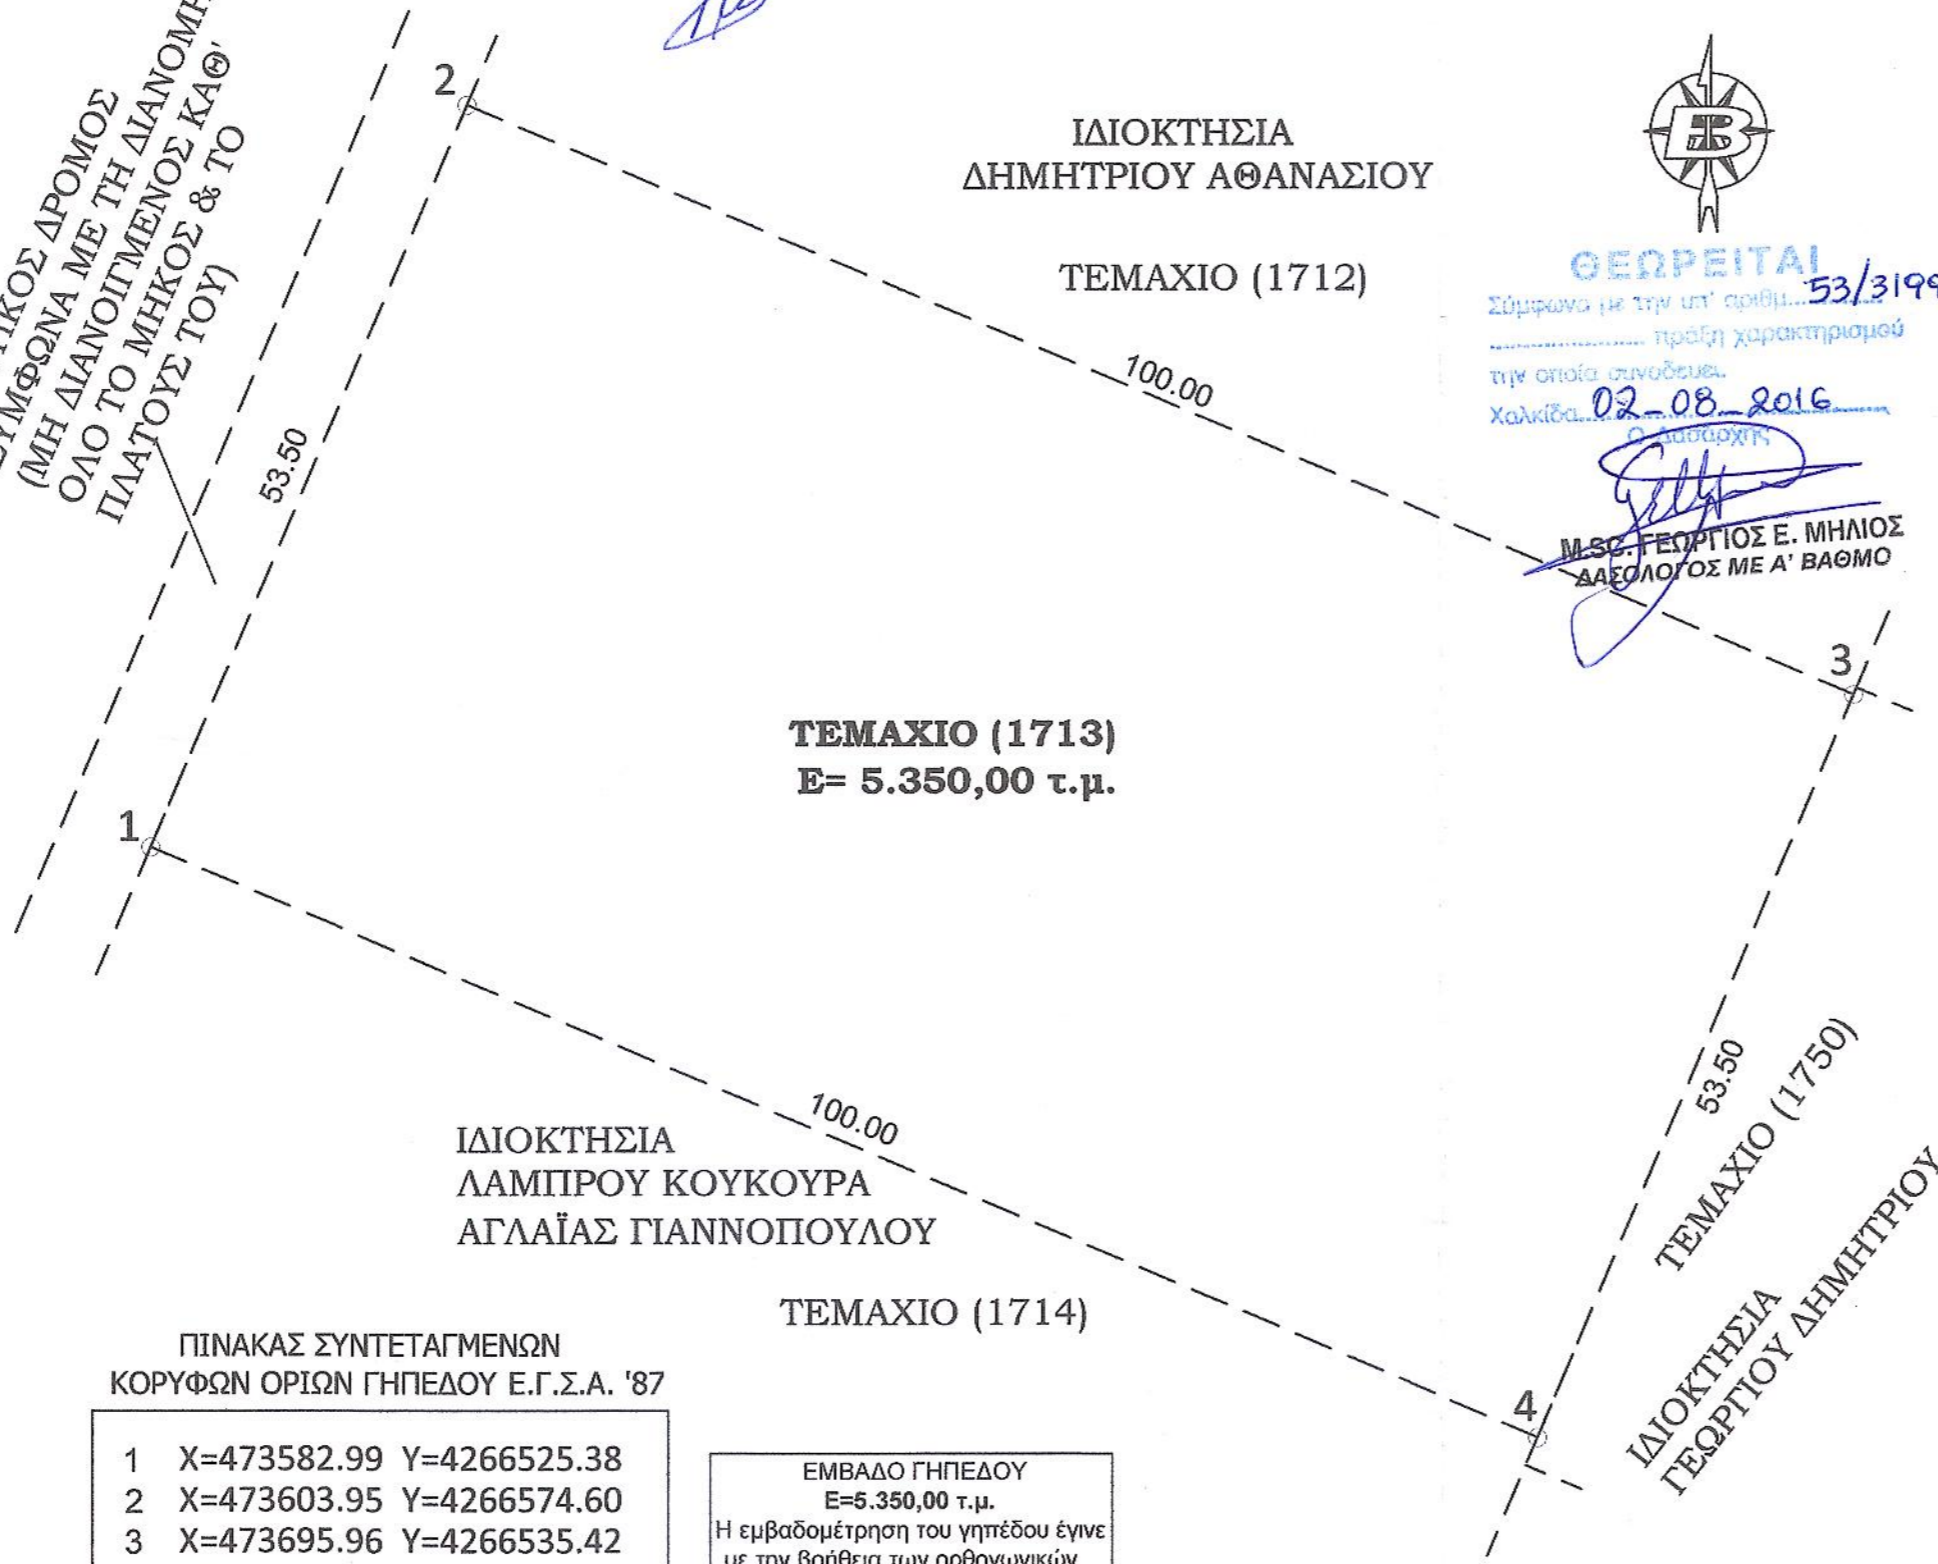

ΤΕΜΑΧΙΟ (1713)
E= 5.350,00 τ.μ.

ΙΔΙΟΚΤΗΣΙΑ
ΛΑΜΠΡΟΥ ΚΟΥΚΟΥΡΑ
ΑΓΛΑΪΑΣ ΓΙΑΝΝΟΠΟΥΛΟΥ


ΤΕΜΑΧΙΟ (1714)

ΠΙΝΑΚΑΣ ΣΥΝΤΕΤΑΓΜΕΝΩΝ
ΚΟΡΥΦΩΝ ΟΡΙΩΝ ΓΗΠΕΔΟΥ Ε.Γ.Σ.Α. '87

1	X=473582.99	Y=4266525.38
2	X=473603.95	Y=4266574.60
3	X=473695.96	Y=4266535.42
4	X=473675.00	Y=4266486.20

ΕΜΒΑΔΟ ΓΗΠΕΔΟΥ
E=5.350,00 τ.μ.
Η εμβαδομέτρηση του γηπέδου έγινε με την βοήθεια των ορθογωνικών συντεταγμένων των κορυφών του εξαρτημένες κατά Ε.Γ.Σ.Α. '87

ΘΕΩΡΕΙΤΑΙ
Σύμφωνα με την υπ' αριθμ. 53/3199
πράξη χαρακτηρισμού
της οποία συνοδεύει
Χαλκίδα, 02.08.2016
Ο Περιφερειάρχης
(Signature)
Μ.Σ. ΓΕΩΡΓΙΟΣ Ε. ΜΗΛΙΟΣ
ΔΑΣΟΛΟΓΟΣ ΜΕ Α' ΒΑΘΜΟ

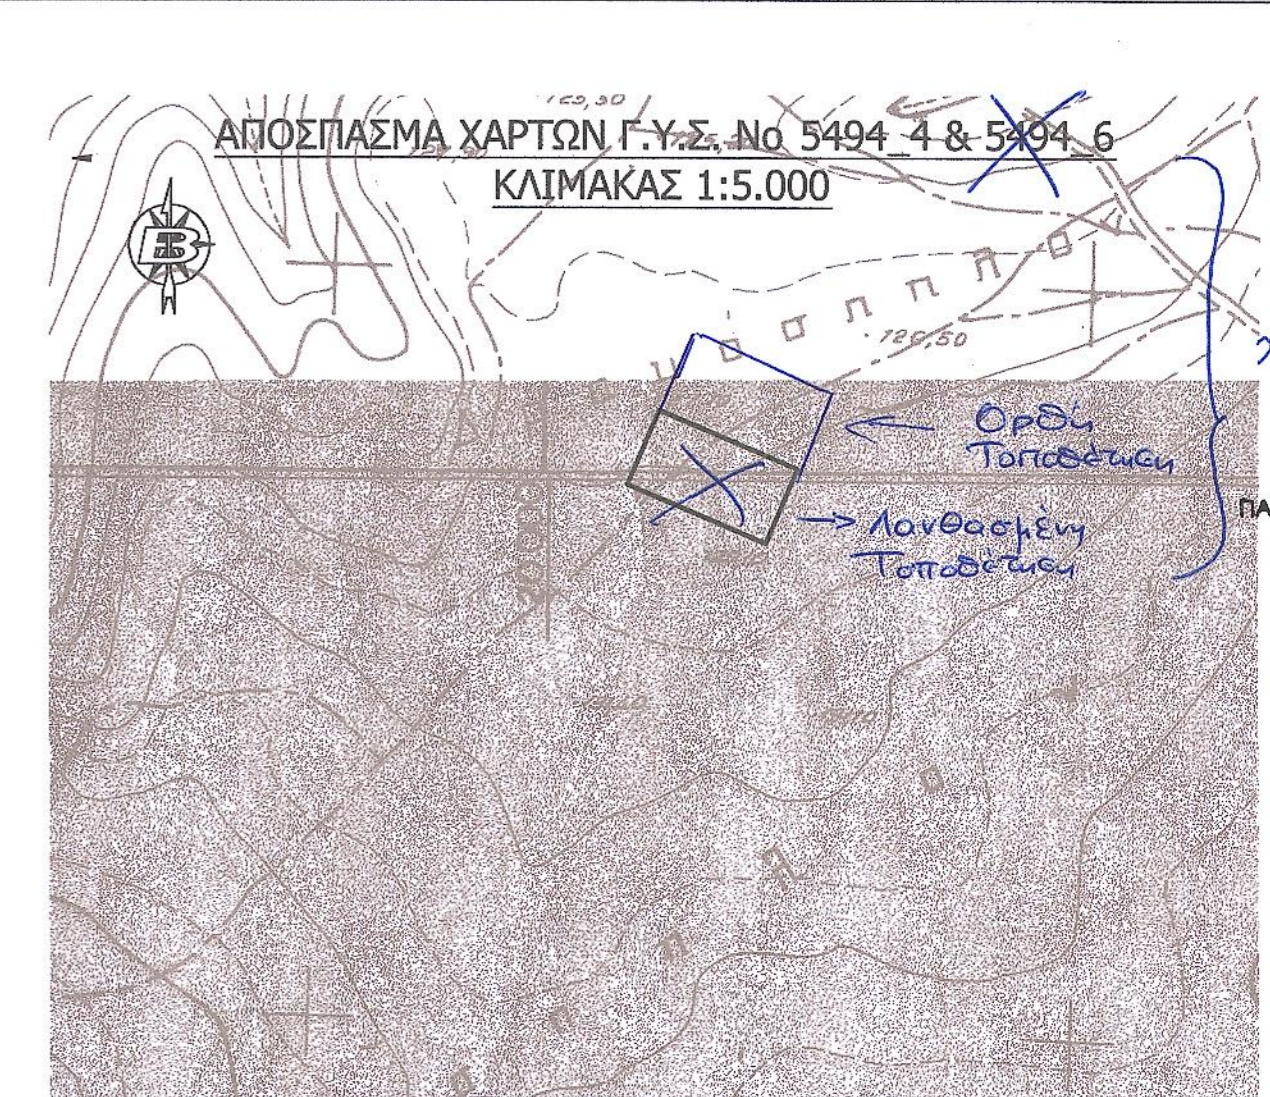

Το τεμάχιο με στοιχεία κορυφών 1-2-3-4-1, το οποίο φέρει στη διανομή "ΤΡΙΑΣ (ΕΥΒΟΙΑΣ) ΣΥΜΠΛΗΡΩΜΑΤΙΚΗ ΔΙΑΝΟΜΗ ΤΟΥ 1977" αριθμό τεμαχίου 1713, είναι κατά δήλωσή τους, ιδιοκτησίας Κούκουρα Λάμπρου, Δημητρίου Μποζίκη και Ελένης Μποζίκη συζ. Δημητρίου και το εμβαδό του σύμφωνα με τον κτηματολογικό πίνακα είναι: E = 5.350,00 τ.μ. Τίτλοι και συμβόλαια δεν ελέχθησαν. Η απόσταση του τεμαχίου από τη θάλασσα είναι >3.000 μέτρων.
Οι Συντάκτες

ΓΑΛΑΝΗΣ Α. ΓΑΒΡΙΗΛ
ΠΤΥΧ. ΔΑΣΟΛΟΓΟΣ Τ.Ε.
ΜΕΛΟΣ Π.Ε.Π.Τ.Ε.Γ. ΔΙΡΦΥΩΝ 1756-56
ΓΡΑΦΕΙΟ: ΜΠΛΑΛΑΙΩΝ 1 ΧΑΛΚΙΔΑ Τ.Κ. 34100
ΤΗΛ.: 2221089838 - 6977710882
Α.Φ.Μ. 066115360 Δ.Ο.Υ. ΧΑΛΚΙΔΑΣ

ΔΙΟΝΥΣΗΣ ΑΝΔ. ΣΠΑΝΟΣ
ΤΟΠΟΓΡΑΦΟΣ ΜΗΧΑΝΙΚΟΣ Τ.Ε.
ΑΡΙΘ. ΜΗΤΡ. ΠΟΛΕΩΣ Τ.Ε. 2889
ΓΡΑΦΕΙΟ: ΜΠΛΑΛΑΙΩΝ 1 ΧΑΛΚΙΔΑ Τ.Κ. 34100
ΤΗΛ.: 2221025222 - 6977710882
Α.Φ.Μ. 034399922 Δ.Ο.Υ. ΧΑΛΚΙΔΑΣ

Χαλκίδα, 2/8/16
Η Δασολόγος
(Signature)
ΠΑΠΑΓΕΩΡΓΙΟΥ ΑΣΗΜΟ
Μ.Σ. ΔΑΣΟΛΟΓΟΣ