


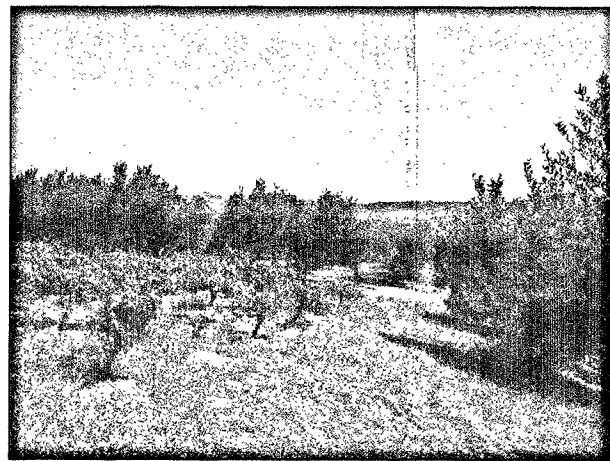

ΘΕΣΗ ΛΗΨΗΣ ΦΩΤΟΓΡΑΦΙΑΣ Α




ΘΕΣΗ ΛΗΨΗΣ ΦΩΤΟΓΡΑΦΙΑΣ Β


ΕΜΒΑΔΟΜΕΤΡΗΣΗ ΓΗΠΕΔΟΥ			
Με τη βοήθεια των ορθογωνικών συντεταγμένων των κορυφών του			
α/α	Χ	Υ	απόσταση (μτ)
K1	590483.323	3899028.306	11.61
K2	590487.415	3899039.172	6.77
K3	590481.064	3899041.503	51.07
K4	590499.691	3899089.053	12.40
K5	590488.609	3899094.617	32.50
K6	590473.198	3899065.999	6.15
K7	590470.426	3899060.61	5.01
K8	590466.563	3899057.321	2.39
K9	590464.299	3899056.591	5.97
K10	590458.722	3899058.69	6.20
K11	590453.236	3899061.581	12.20
K12	590448.539	3899050.326	10.49
K13	590443.985	3899040.989	10.25
K14	590434.339	3899044.411	8.61
K15	590429.967	3899036.995	12.29
K16	590423.585	3899026.489	16.05
K17	590415.136	3899012.848	17.68
K18	590406.635	3898997.342	15.91
K19	590398.951	3898983.405	9.59
K20	590389.461	3898964.742	6.72
K21	590388.204	3898978.143	7.90
K22	590395.845	3898976.559	12.15
K23	590407.222	3898972.284	14.59
K24	590420.538	3898966.317	6.95
K25	590428.632	3898962.489	4.71
K26	590432.896	3898960.476	4.85
K27	590437.33	3898958.537	9.98
K28	590445.958	3898953.63	8.29
K29	590453.615	3898950.344	11.84
K30	590464.95	3898945.259	18.74
K31	590469.473	3898954.455	17.22
K32	590471.896	3898981.505	8.26
K33	590469.871	3898985.518	15.01
K34	590473.947	3899003.963	13.21
K35	590478.467	3899016.375	4.85
K1	590483.323	3899028.306	

E=6498.02 TM

ΑΠΟΣΠΑΣΜΑ ΧΑΡΤΗ ΓΥΣ 9527_6 ΚΛΙΜΑΚΑ 1/5000

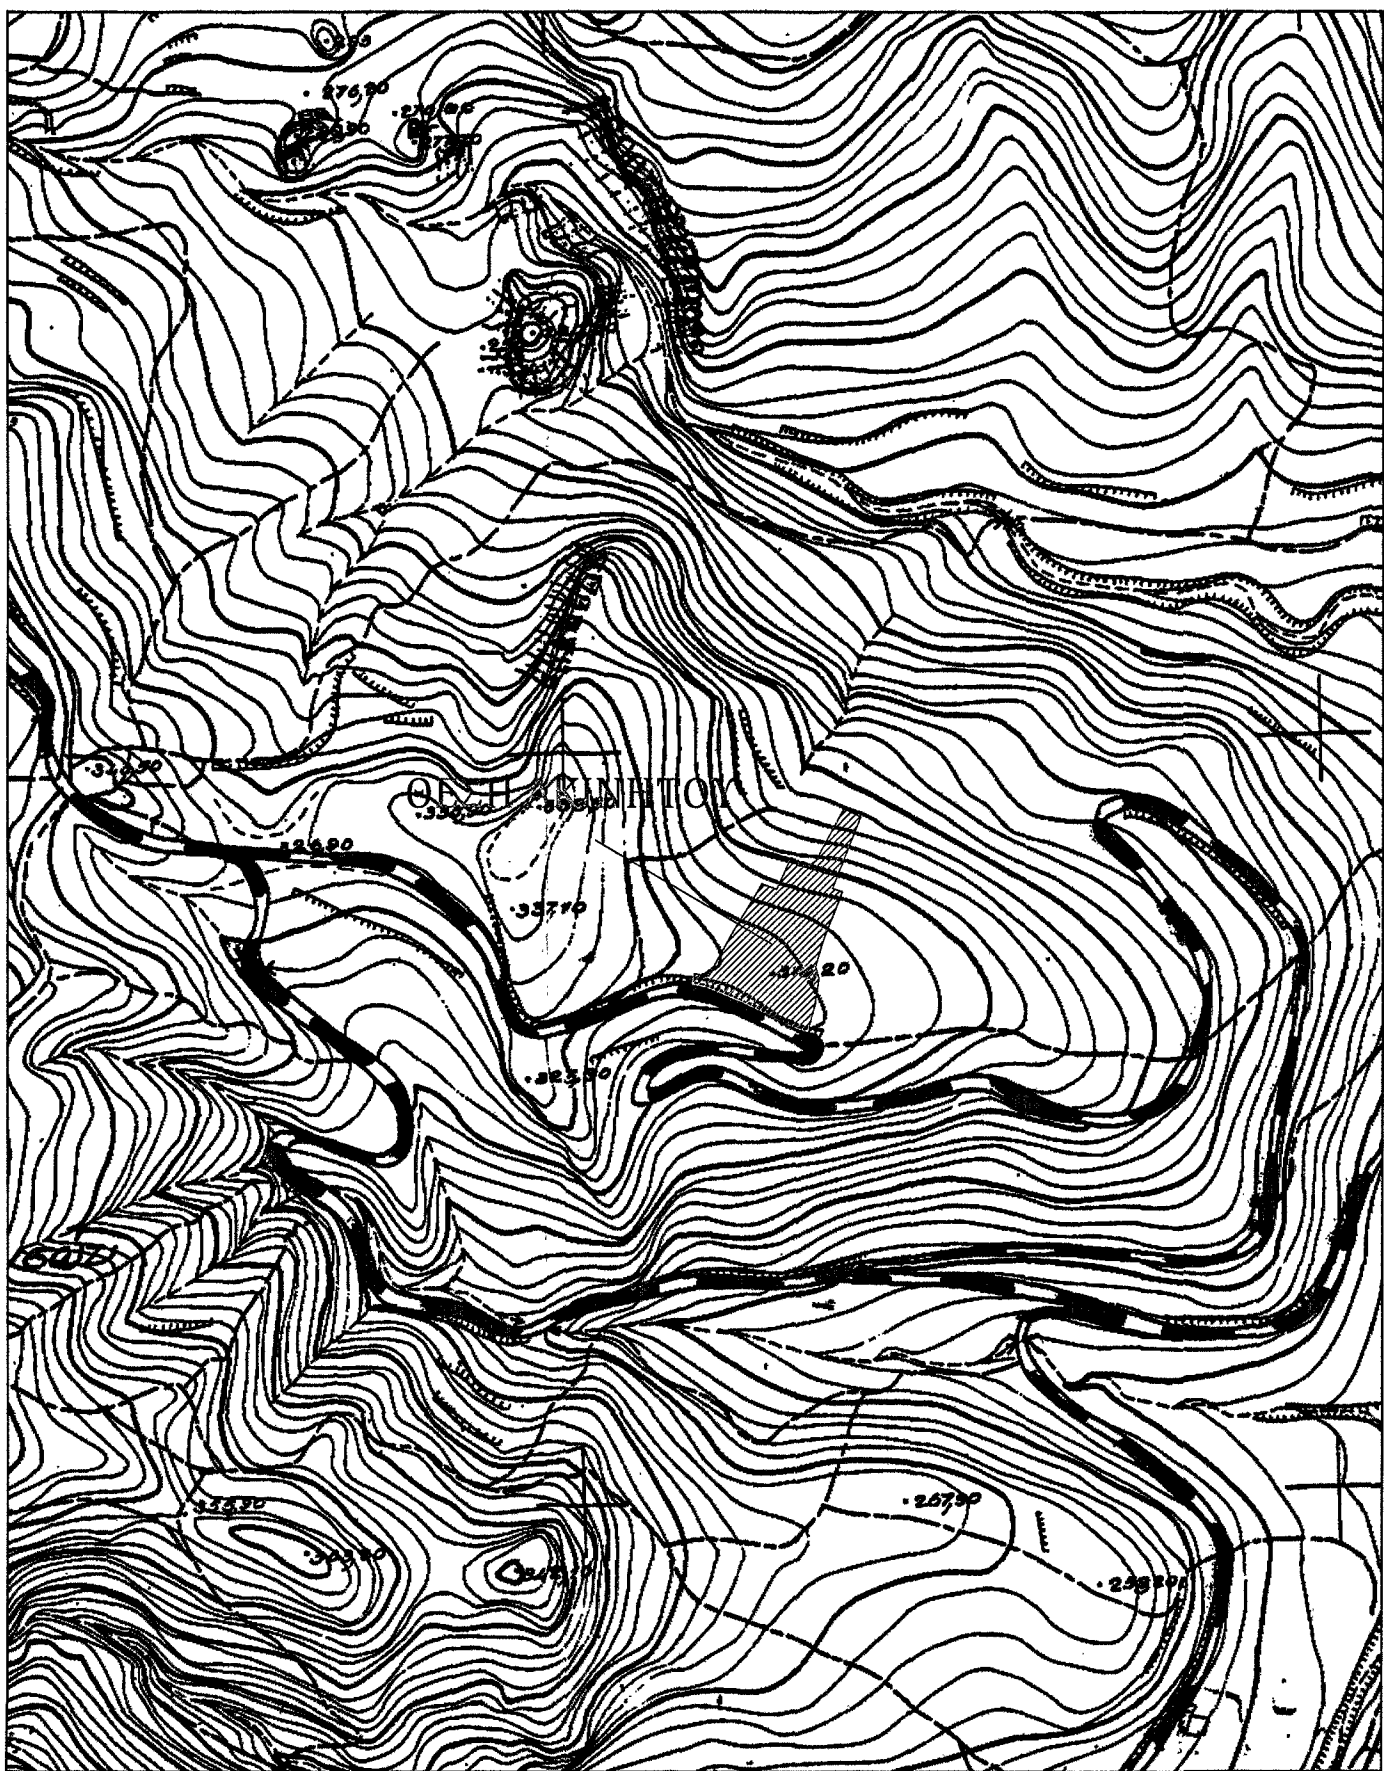

ΑΠΟΣΠΑΣΜΑ ΑΠΟ ΧΑΡΤΗ GOOGLE 2016

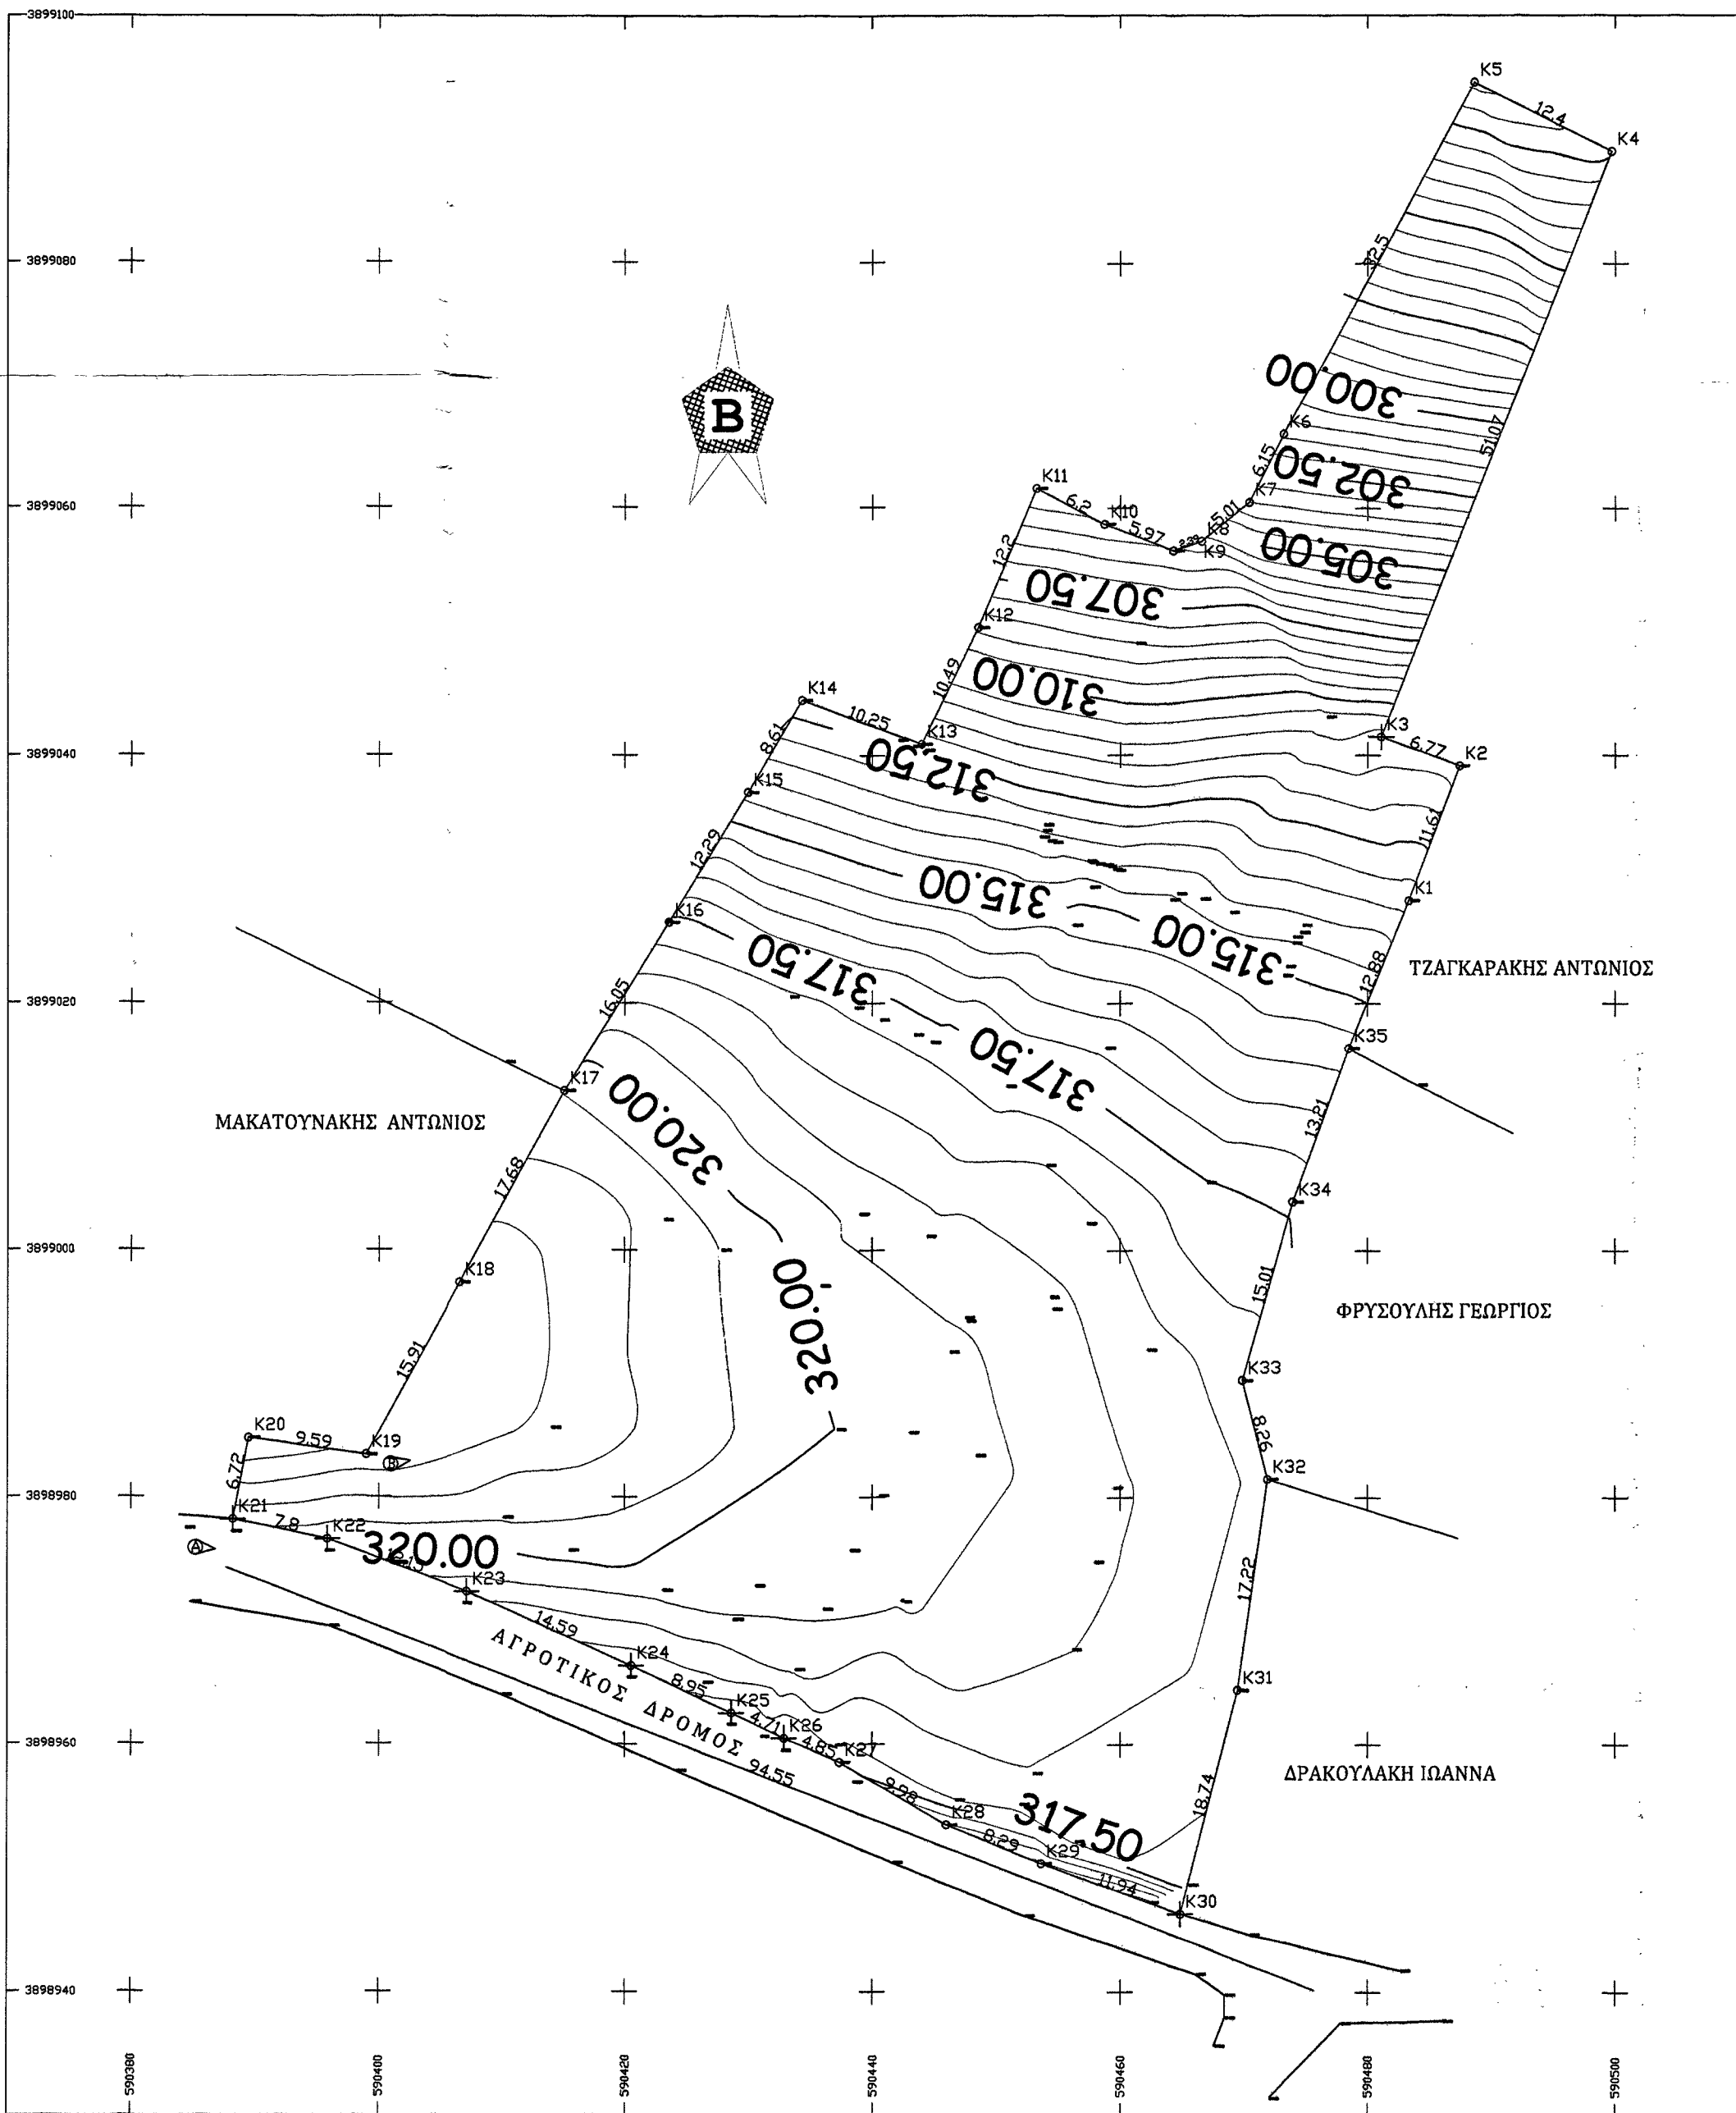

ΥΠΟΜΝΗΜΑ

1.ΕΜΒΑΔΟΝ ΑΚΙΝΗΤΟΥ ΣΥΜΦΩΝΑ ΜΕ ΤΗΝ ΠΑΡΟΥΣΑ ΜΕΤΡΗΣΗ, ΜΕ ΣΤΟΙΧΕΙΑ : ΕΜΒΑΔΟΝ ΙΔΙΟΚΤΗΣΙΑΣ :K1-K2-K3-K4-K5-K6-K7-...K34-K35-K1-...E= **6498.02 TM**

2.ΓΕΝΙΚΟΙ ΟΡΟΙ ΔΟΜΗΣΗΣ (ΕΚΤΟΣ ΟΙΚΙΣΜΟΥ)

- ΕΛΑΧΙΣΤΟ ΕΜΒΑΔΟΝ :4000μ2
- ΜΕΓΙΣΤΟ ΠΟΣΟΣΤΟ ΚΑΛΥΨΗΣ : 10%
- ΔΟΜΗΣΗ : 20%
- ΜΕΓΙΣΤΟ ΥΨΟΣ : 7.5 M
- ΟΡΟΦΟΙ 2

3.ΔΗΛΩΣΗ ΥΛΟΠΟΙΗΣΗΣ ΟΡΙΩΝ

ΤΑ ΟΡΙΑ ΤΟΥ ΠΕΡΙΓΡΑΦΟΜΕΝΟΥ ΑΚΙΝΗΤΟΥ ΥΠΟΔΕΙΧΘΗΣΑΝ ΑΠΟ ΕΜΑΣ ΚΑΙ ΕΙΝΑΙ ΟΡΘΑ ΚΑΙ ΛΑΝΘΗ ΟΠΩΣ ΠΕΡΙΓΡΑΦΟΝΤΑΙ ΣΤΟ ΠΑΡΟΝ ΤΟΠΟΓΡΑΦΙΚΟ ΔΙΑΓΡΑΜΜΑ. ΤΟ ΑΚΙΝΗΤΟ ΔΕΝ ΑΠΟΤΕΛΕΙ ΤΜΗΜΑ ΜΕΓΑΛΥΤΕΡΗΣ ΕΚΤΑΣΗΣ

ΗΡΑΚΛΕΙΟ, ΙΟΥΝΙΟΣ 2016

ΟΙ ΙΔΙΟΚΤΗΤΕΣ

ΚΟΚΟΒΑΚΗΣ ΒΑΣΙΛΕΙΟΣ

ΣΑΡΙΔΑΚΗΣ ΣΤΥΛΙΑΝΟΣ

Κοκοβακης Βασίλειος

Σαριδακης Στυλιανος

4.ΔΗΛΩΣΗ ΜΗΧΑΝΙΚΟΥ

Ο ΚΑΤΩΘΙ ΥΠΟΓΕΓΡΑΜΜΕΝΟΣ ΔΗΛΩΝΩ ΟΤΙ:

1.ΤΟ ΑΚΙΝΗΤΟ ΜΕ ΣΤΟΙΧΕΙΑ K1-K2-K3-K4-K5-K6-K7-...K34-K35-K1 ΒΡΙΣΚΕΤΑΙ ΕΚΤΟΣ ΟΙΚΙΣΜΟΥ ΣΤΗ ΘΕΣΗ "ΡΩΜΑΝΙΑΣ" ΣΤΗΝ ΚΤΗΜΑΤΙΚΗ ΠΕΡΙΦΕΡΕΙΑ ΚΡΟΥΣΩΝΑ ΤΟΥ ΔΗΜΟΥ ΜΑΛΕΒΙΖΙΟΥ ΚΑΙ **ΕΙΝΑΙ ΑΡΤΙΟ ΚΑΙ ΟΙΚΟΔΟΜΙΜΟ ΚΑΤΑ ΚΑΝΟΝΑ**

2.ΤΟ ΑΚΙΝΗΤΟ ΔΕΝ ΑΠΟΤΕΛΕΙ ΤΜΗΜΑ ΜΕΓΑΛΥΤΕΡΗΣ ΕΚΤΑΣΗΣ ΣΥΜΦΩΝΑ ΜΕ ΤΗΝ ΔΗΛΩΣΗ Τ ΟΥ ΙΔΙΟΚΤΗΤΗ

3.ΑΠΟ ΤΟ ΑΚΙΝΗΤΟ ΔΕΝ ΔΙΕΡΧΕΤΑΙ ΡΕΥΜΑ ΥΨΗΛΗΣ ΤΑΣΗΣ ΚΑΙ ΔΕΝ ΔΙΑΡΕΕΤΑΙ ΑΠΟ ΡΕΜΑ.

4.ΤΑ ΜΗΚΗ ΤΩΝ ΠΛΕΥΡΩΝ ΚΑΙ ΤΑ ΛΟΙΠΑ ΣΤΟΙΧΕΙΑ ΤΟΥ ΑΚΙΝΗΤΟΥ ΥΠΟΔΕΙΧΘΗΣΑΝ ΑΠΟ ΤΟΝ ΙΔΙΟΚΤΗΤΗ.

6.ΟΙ ΠΛΕΥΡΙΚΕΣ ΔΙΑΣΤΑΣΕΙΣ ΚΑΙ ΤΟ ΕΜΒΑΔΟΝ ΕΙΝΑΙ ΑΥΤΑ ΠΟΥ ΦΑΙΝΟΝΤΑΙ ΣΤΟ ΠΑΡΟΝ ΤΟΠΟΓΡΑΦΙΚΟ ΔΙΑΓΡΑΜΜΑ.

7.ΟΙ ΜΕΤΡΗΣΕΙΣ ΕΙΝΑΙ ΕΞΑΡΤΗΜΕΝΕΣ ΚΑΤΑ ΕΓΣ'87

ΗΡΑΚΛΕΙΟ, ΙΟΥΝΙΟΣ 2016

Ο ΔΗΛΩΝ

ΕΜΜΑΝΟΥΗΛ Ν. ΜΑΘΙΟΥΔΑΚΗΣ
ΠΤΥΧΙΟΥΧΟΣ ΜΗΧΑΝΙΚΟΣ ΔΟΜΙΚΩΝ ΕΡΓΩΝ Τ.Ε.
Α.Μ. / Ε.Μ. 34068
ΚΑΤΑΛΑΓΑΡΙ - ΠΕΔΙΑΔΟΣ
ΤΗΛ. 2810741200, 752545
Α.Φ.Μ. 125556133-Β' ΔΟΥ ΗΡΑΚΛΕΙΟΥ



Παρασημείο του Ν.Ε.
Αριθμός 5841126-87 2016
Πρώτη χαρακτηρισμού, μετ.

Ηράκλειο 26.6.2016

Ο Δήμος Δασών

ΓΕΩΡΓΙΟΣ ΠΑΠΑΔΟΠΟΥΛΟΣ
ΔΑΣΥΟΛΟΓΟΣ

τεχνικό γραφείο

ΜΑΘΙΟΥΔΑΚΗΣ ΕΜΜΑΝΟΥΗΛ Τ. ΝΙΚΟΛΑΟΥ
ΠΤΥΧΙΟΥΧΟΣ ΜΗΧΑΝΙΚΟΣ ΔΟΜΙΚΩΝ ΕΡΓΩΝ Τ.Ε.
ΚΑΤΑΛΑΓΑΡΙ ΠΕΔΙΑΔΟΣ
ΤΗΛ. 2810741200, ΦΑΧ. 2810741200, ΚΙΝ. 6999945599

ιδιοκτήτης

ΚΟΚΟΒΑΚΗΣ ΒΑΣΙΛΕΙΟΣ - ΣΑΡΙΔΑΚΗΣ ΣΤΥΛΙΑΝΟΣ

θέση

ΕΚΤΟΣ ΟΙΚΙΣΜΟΥ, ΘΕΣΗ "ΡΩΜΑΝΙΑΣ"
ΚΤΗΜΑΤΙΚΗ ΠΕΡΙΦΕΡΕΙΑ ΚΡΟΥΣΩΝΑ

θέμα σχεδίου

ΤΟΠΟΓΡΑΦΙΚΟ ΔΙΑΓΡΑΜΜΑ

αρ.
σχεδίου

κλίμακα
1/500

ΗΜΕΡΟΜΗΝΙΑ : ΙΟΥΝΙΟΣ 2016

ΕΜΜΑΝΟΥΗΛ Ν. ΜΑΘΙΟΥΔΑΚΗΣ
ΠΤΥΧΙΟΥΧΟΣ ΜΗΧΑΝΙΚΟΣ ΔΟΜΙΚΩΝ ΕΡΓΩΝ Τ.Ε.
Α.Μ. / Ε.Μ. 34068
ΚΑΤΑΛΑΓΑΡΙ - ΠΕΔΙΑΔΟΣ
ΤΗΛ. 2810741200, 752545
Α.Φ.Μ. 125556133-Β' ΔΟΥ ΗΡΑΚΛΕΙΟΥ

Ο ΜΗΧΑΝΙΚΟΣ