


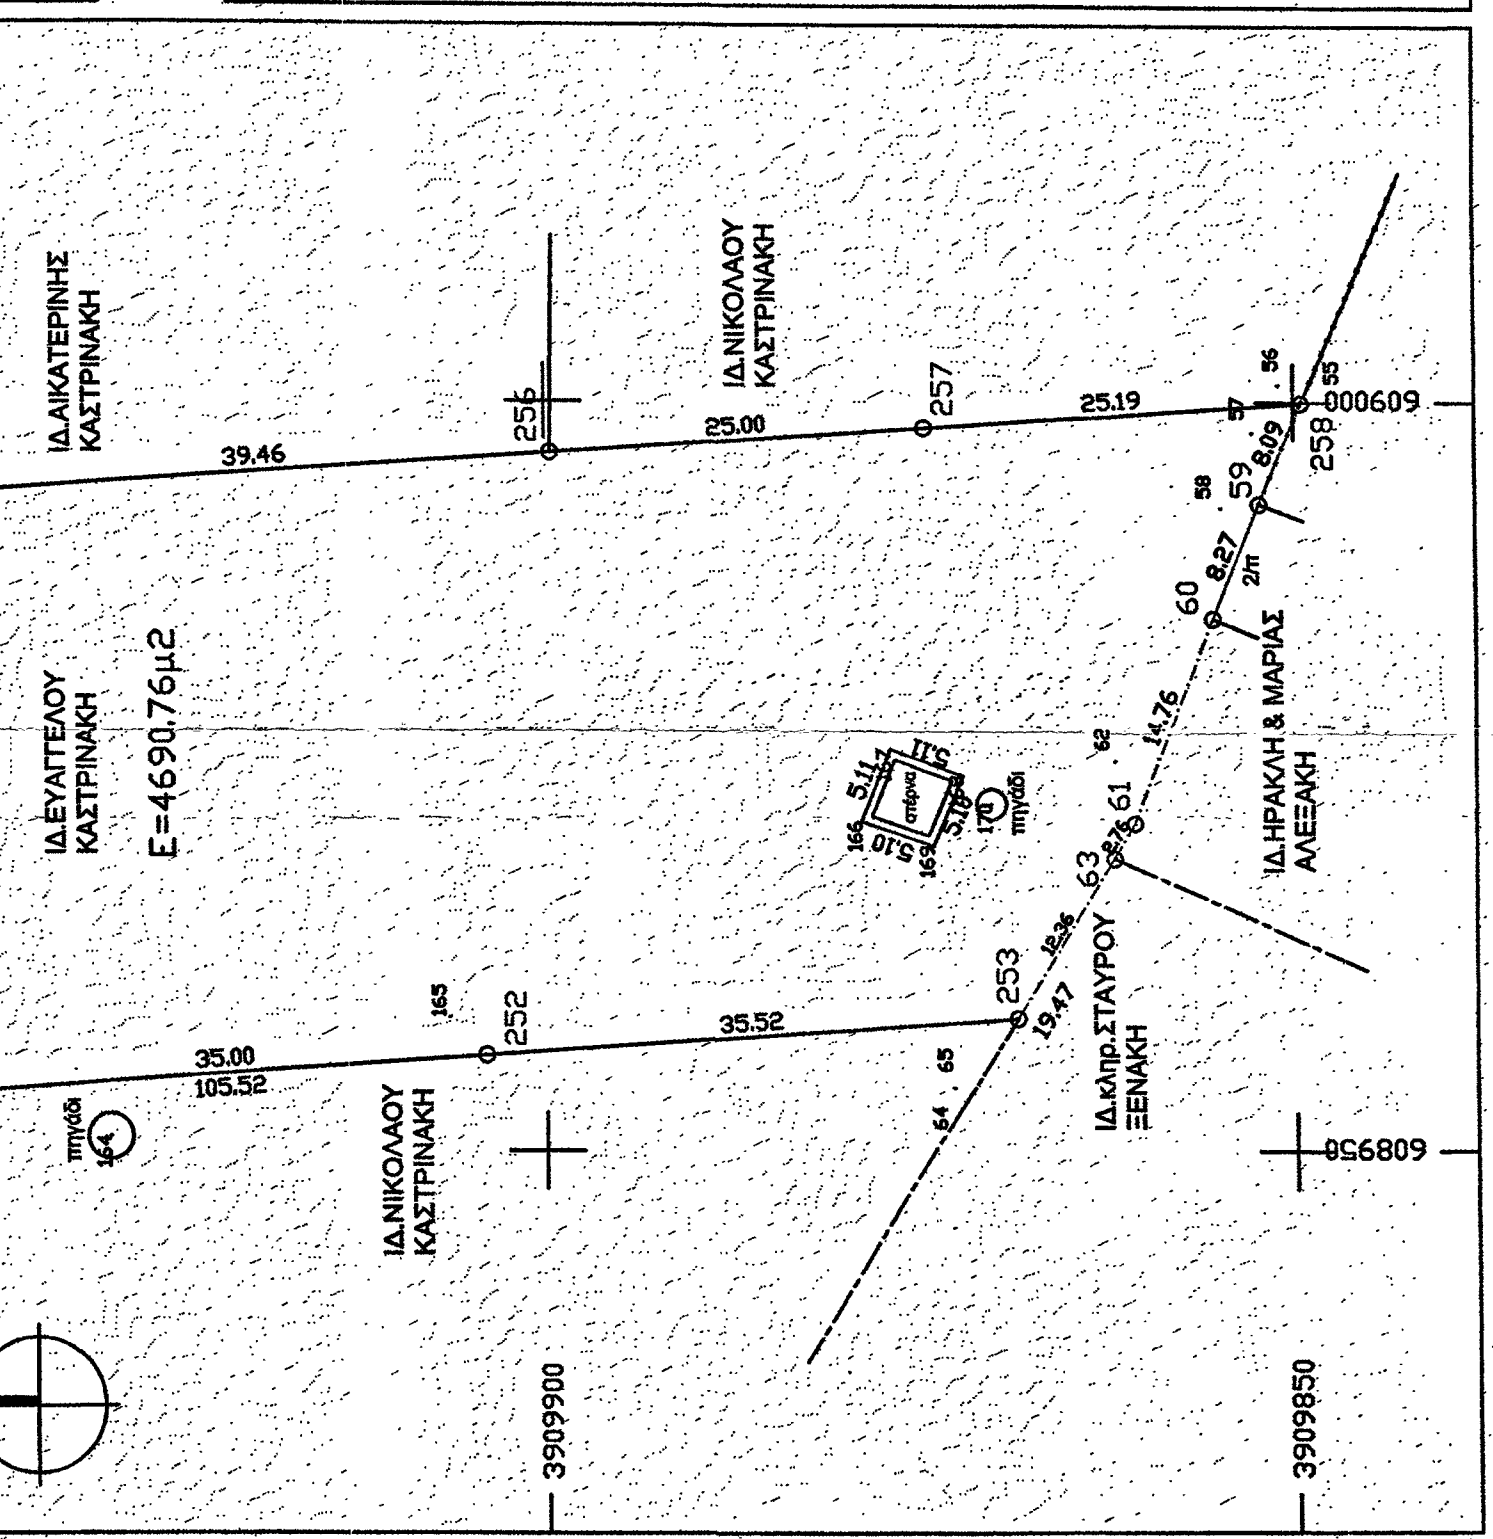

$E=1/2 \sum \chi_i + \chi_i + 1 \chi \psi_i - \psi_i + 1$ $E = 4690.76 \text{ } \mu\text{e}$	ΥΠΟΜΝΗΜΑ 5 ΟΡΟΙ ΔΟΜΗΣΗΣ παρ. "Παλαιόγραφη Αντιστοίχιση" Α.Χαρδακίδη Ηλεκτ. (Αρ.Πρωτ.ΥΠΠΟ/ΑΡΧ/Α1/023/36964/1543/9-9-15) ΥΠΠΟ/ΑΡΧ/Α1/023/13967/686/19-3-1996] ΖΩΝΗ ΒΕΛΕΤΟΣ ΣΧ.ΠΟΛΗΣ & ΕΚΤΟΣ ΟΙΚΙΣΜΟΥ] [πρ.24-5-85/(εκ.270/03/φκ.308/31-12-2003)] [Αρ.10 Ν.3212/76(εκ.308/31-12-2003)] [οροι δόμησης: επιρ.υψηλ. 1 κατοικία & 2 τοποστ.εγκ. [Αρ.10 - Γενικοί όροι δόμησης.] Ελ.δ.γ.ο.α.: : 25μ. πρδ.-400μ.2(με πρδωτο σε κοινύρ.δρ.ο.α.) : 45μ. πρδ.-50μ. βάθος-400μ.2(με πρδωτο σε κοινύρ.δρ.ο.α.) : 25μ. πρδ.-40μ. βάθος-200μ.2 (πρδ.17-10-19-96) : 20μ. πρδ.-35μ. βάθος-250μ.2 (πρδ.12-09-19-96) : 10μ. πρδ.-15μ. βάθος-75μ.2 (πρδ.12-11-19-96) : 2000 μ.2- εντός ζώνης ελάας & ουσ. & (πρδ.24-04-08 & 02 συντελ.δμ.: : 0.2 : για πρδ.-έως 400μ.2δόμηση= 200μ.2+ (επιρ.υψηλ.εγκ. 4000μ.2δόμηση= 8000μ.2) : : δόμηση = 280μ.2 + (επιρ.υψηλ.εγκ. - 8000) * 0,01 : " " 8000 & άνω) & max 400μ.2 : Κατοικίες: (α.ο.) = 5,0*δωλ & (α.ο.)= 5,50*δωλ : & εδωκά κτίρια] : 10% : κλάση : πλσρ, αποστ.: Δ= 15μ/ κτ.7,50 η 5,0 η 2,5μ : [κατοικία : Αρ.6.6 & Αρ.6.1\$ 5\$B\$B=5,0μ] : αρ.ορόφων : 1 (ένος-αούρου κτίοι.α.α. μόνω) & ΝΟΚ 12 : [Ν.4067-12/(εκ.79/α/9-4-12] : max ογος : 4,0μ [με στέρη: κλάση <=20 μωρδων] : min " ορ. : 2,65μ [Αρ.0ρ.2 § 95 Νοκ.12]
--	--

[Αρθ.1 - Γενικοί όροι δόνησης.]

Ελάχιστη : (Κατά κανόνα):

- 25μ πρόσ.-4000μ2(με πρόσδετο σε κοινόχρη.δρόμο)
- 45μ πρόσ.-50μ βάθος-4000μ2(με πρόσδετο σε Διεθ.-εθν.-επαρχ.-δημ.σ. και κοιν. δρόμους και εγκατελεσμένα τμήματα των)

: (Κατά παρέκκλιση):

- 4000μ2 (από 31-12-2003) - γοφός πρόσδετο σε δρόμο για πρόσδετο σε Διεθνείς-εθν.-επαρχ.-δημ.σ. και κοιν. δρόμους και εγκατελεσμένα τμήματα των :
- 25μ πρόσ.-40μ βάθος- 2000μ2 (από 17-10-1978)
- 20μ πρόσ.-35μ βάθος- 1200μ2 (από 12-09-1964)
- 10μ πρόσ.- 15μ βάθος- 750μ2 (από 12-11-1962)
- 2000 μ2- εντός ζώνης πόλης και οικ. (από 24-04-1977)

συνολ.δότη. : 0,2

[για κατοικία -> Δα0,6 πδ.24-5-85 δηλ.0,20 + max δόμ. 200μ2, για επιψ.-ιστ.έως 4000μ2δότηση= 200μ2+ (επιψ.-ιστ.- 4000)*0,02 για γεωτεχνολογ., εκδ 4000 έως 8000μ2]:

δότηση = 280μ2 + (επιψ.-ιστ.- 8000) * 0,01

[" " " 8000 & άνω] & max 400μ2

συνν. όγκο : Κατοικίες : (σ.ο) = 5,0*6δ & (σ.ο)- 5,50*6δ(επίρριψ Η<=8,50μ, & ειδικά κτίρια)

κάλυψη : 10%

πλάτ. αντιστ.: Δ= 15μ/ εκτ.7,50 η 5,0 η 2,50μ

[Κατάστ.: Αρθ.6 & Αρθ.15 ΣΒ89=5,0μ]

απορρόφον : 1 (δενικά-ισογύα κτίσματα μόνο) & ΝΟΚ 12

[Ν.4067-12/φωκ.79/α/9-4-12]

max υψος : 4,0μ [με στέρη: κλίση <=20 μορών]

min " όρ. : 2,65μ [Αρθ.2 § 95 Νοκ.12]

ΕΜΒΛΑΘΝ ΓΕΓΕΜΑΧΙΟΥ: Ε-250-11-12-254-255-256-257-258-59-60-61-63-253-254-255-999-1000

Evolution - HEPOS

[illegible]

Διπλόνια σύμφωνα με τον νόμο, ότι το καταμάρτυρο με στοιχεία, 250-11-12-254-255-255-256-257-1212-1

ΕΛΛΗΝΙΚΗ ΔΗΜΟΚΡΑΤΙΑ
ΥΠΟΥΡΓΕΙΟ ΠΑΙΔΕΙΑΣ, ΕΡΕΥΝΑΣ ΚΑΙ ΘΡΗΣΚΕΥΜΑΤΩΝ
ΙΝΣΤΙΤΟΥΤΟ ΤΕΧΝΟΛΟΓΙΑΣ ΥΠΟΛΟΓΙΣΤΩΝ ΚΑΙ ΕΚΔΟΣΕΩΝ ΔΙΔΑΚΤΙΚΩΝ ΒΙΒΛΙΩΝ (ΙΤΥΥΕΔΒΙΒΛΙΟ)

251-250 -4690, 76p2
υ Ελληνικού Συστήματος

Some will go to normal, but

2019

1-258-59-60-61-63-253-
στην θέση, «Καρεπόζ»,
αυτών, & εκτός του ορίων
αυτών(Αρ.Πρ.78/5-2-10
έμειναν με τις ιαγούσες
ως Μον.Πρωτ.Ηρακλ.,
ό ασπίου.

[illegible]

Εργοδότης: ΚΑΣΤΡΙΝΑΚΗΣ ΕΥΑΓΓΕΛΟΣ
τ.Γεωργ.

Εργο: ΑΠΟΤΥΠΩΣΗ ΑΚΙΝΗΤΟΥ

ΕΡΓΟ: ΑΠΟΤΥΠΩΣΗ ΑΚΙΝΗΤΩΝ

πολ.μηλ/κός Δ.Π.Θ.

Σλίμακα : 1: 500

**χρόνος μελέτης
Ιούνιος 2015**

ποσότητα - σφραγίδα

**προστατεύεται στο μέτρο
συμβαίνει μαζί.**

Οι συμβαλλόμενοι

~~George Washington~~