


ΕΓΣΑ '87		
ΣΗΜΕΙΟ	X	Y
A	204701.39	4356557.43
B	204714.52	4356564.99
Γ	204826.68	4356610.40
Δ	204895.16	4356438.54
E	204846.35	4356413.19
Z	204803.94	4356455.64
H	204749.16	4356431.16
A	204701.39	4356557.43
Ε = 22000,00 μ ²		

Το παρον διαγραμμα συνοδεύει
την 120188/17-08-16 πράξη
παρακρητισμού της αποτελεί
αναπόσπαστο μέρος αυτής



Γεωγραφικό
Δασολόγος ΠΕ 2
Α. Βαβίτς

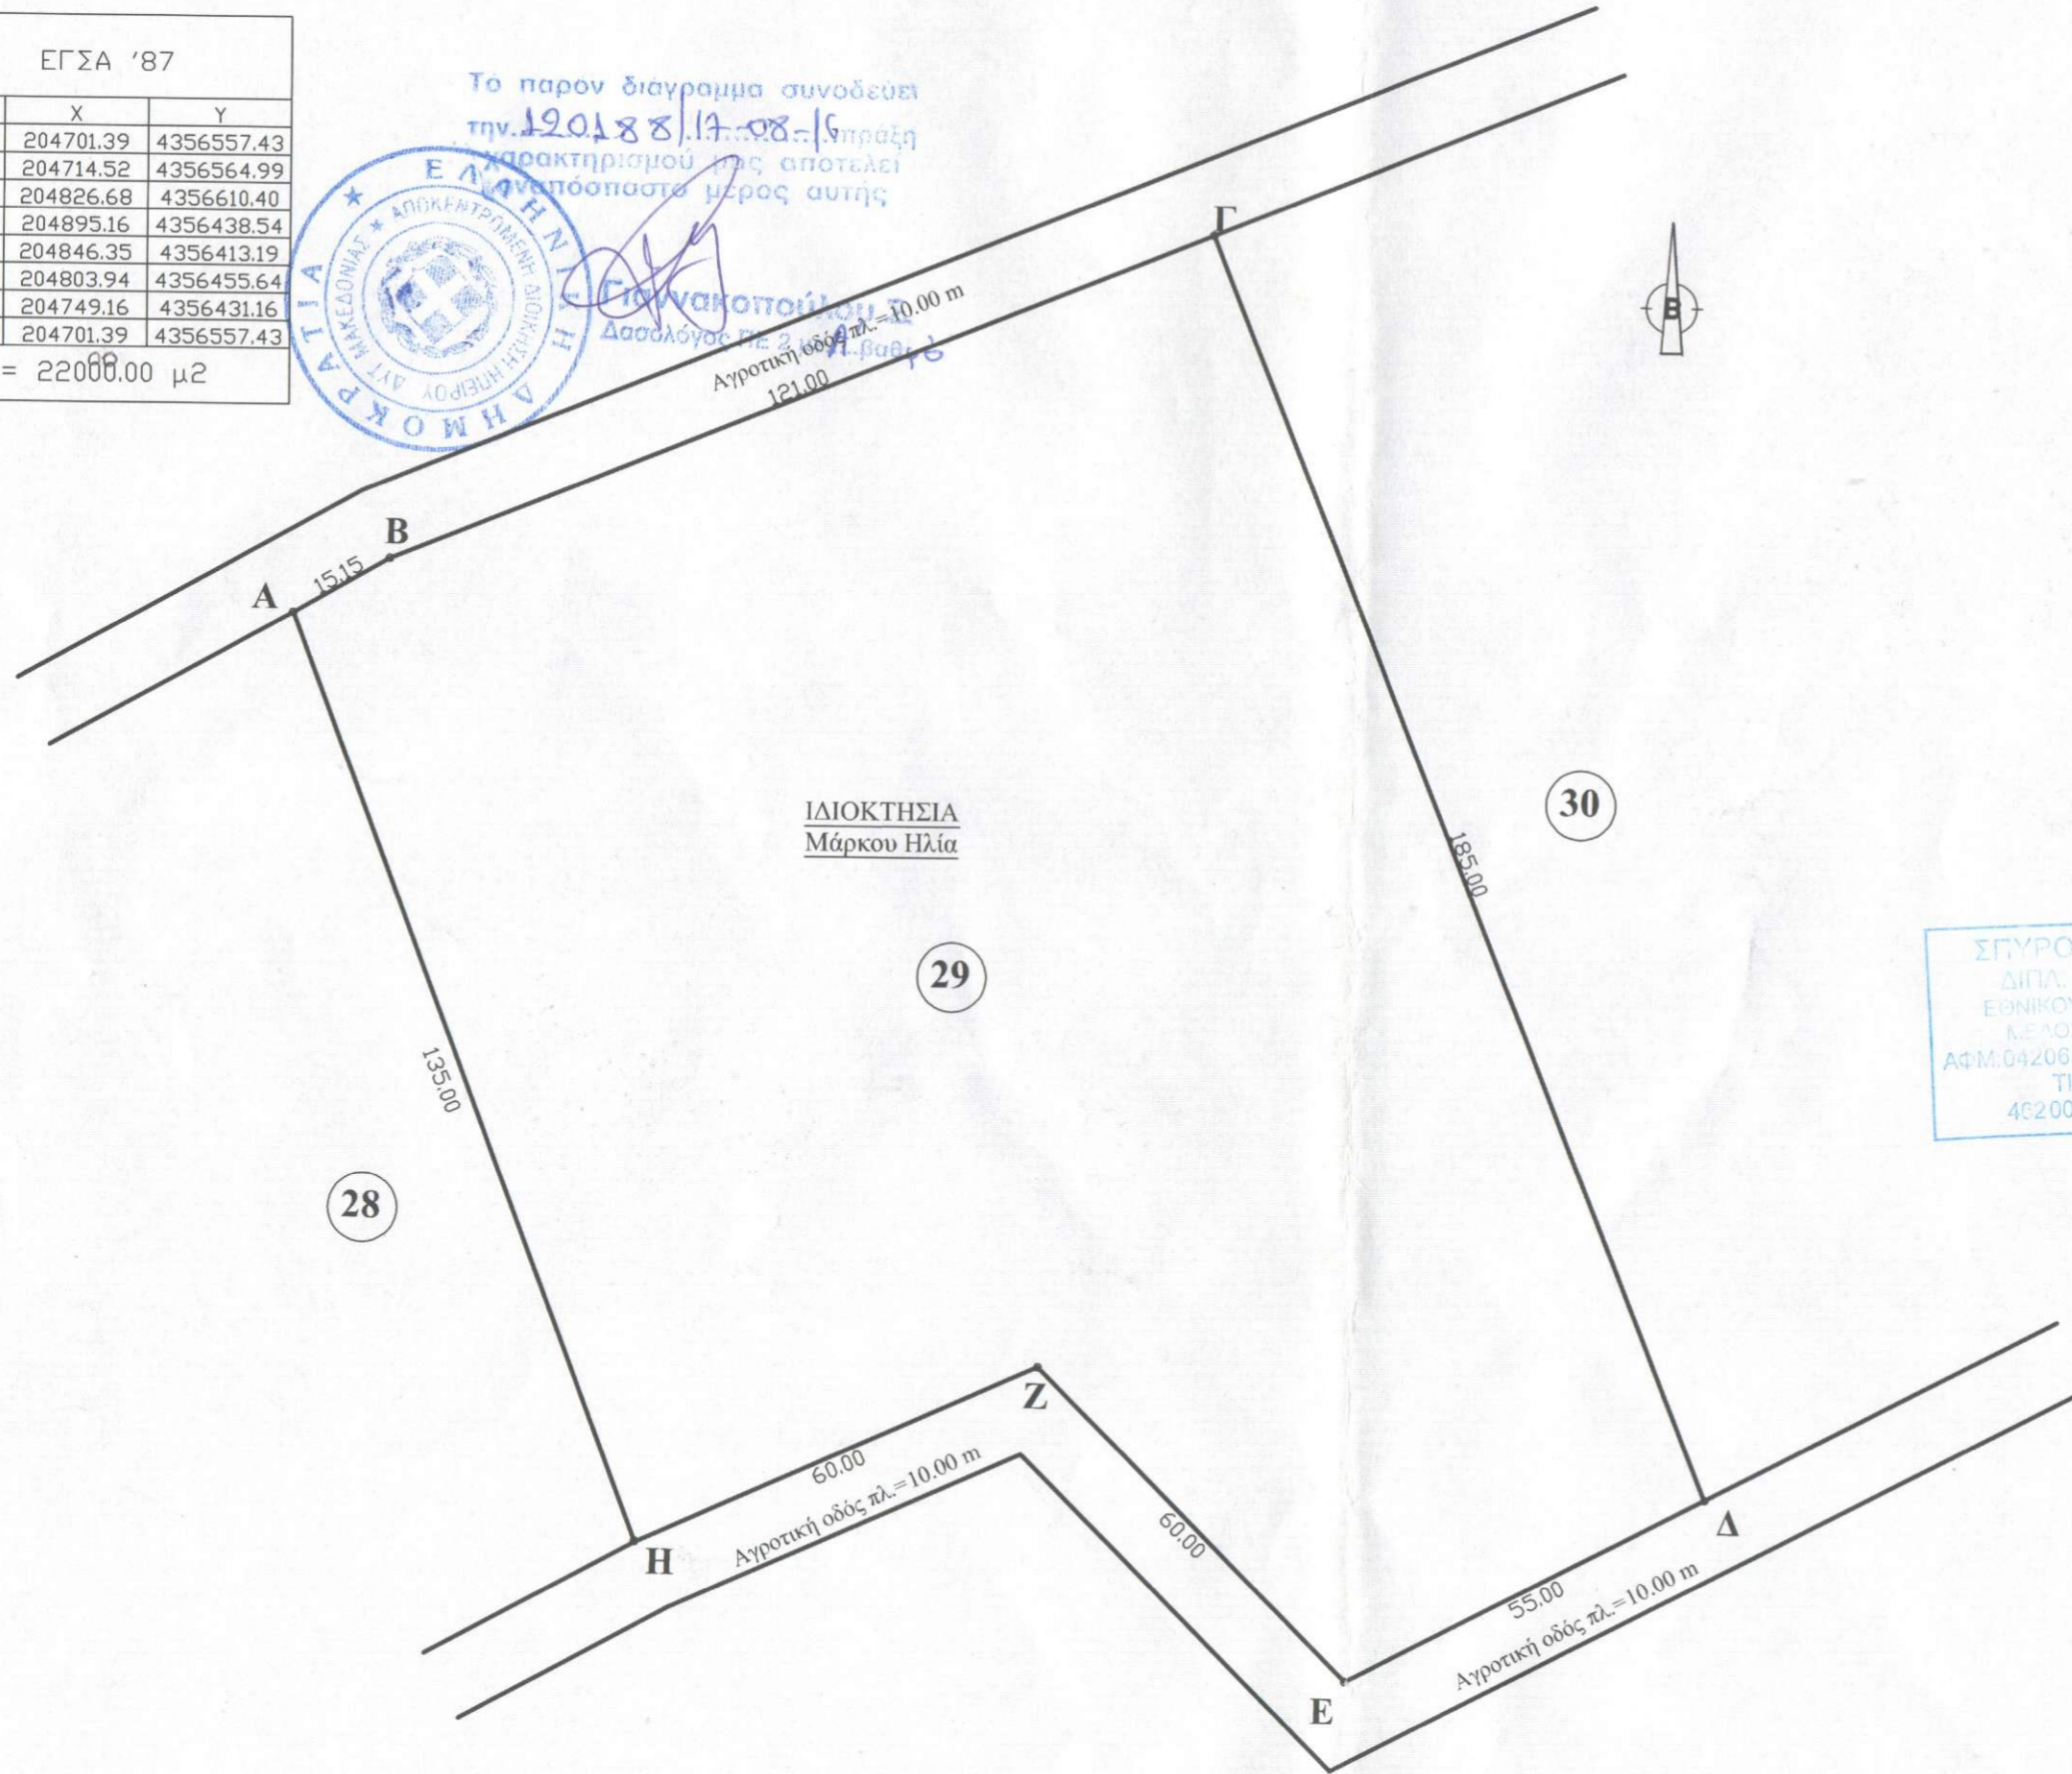

ΙΔΙΟΚΤΗΣΙΑ
Μάρκου Ηλία

ΤΟΠΟΓΡΑΦΙΚΟ ΔΙΑΓΡΑΜΜΑ
Αγροτεμαχίου υπ' αριθμ. 29/ Αναδάσμος Γλυκής 1977
που βρίσκεται εκτός του οριοθετημένου οικισμού Γλυκής -
Δ.Ε. Αχέροντα- Δ. Σουλίου - Ν.Θεσ/τίας.
Ιδιοκτησία : Μάρκου Ηλία του Λεωνίδα
Εμβαδόν = 22000,00 μ²
Υπο στοιχεία: (ΑΒΓΔΕΖΗΑ)

Όροι δόμησης
Εκτός σχεδίου Γλυκής - Δ.Ε. Αχέροντα - Δ.Σουλίου
(ΠΔ 24.5.85/ ΦΕΚ 270Δ/31-05-85)
Ε=4000.00 τ.μ.
Κ= 10%
Σ.Δ=0.20
Οροφοι (2)
Ύψος = 7.50 m (+ 1.20 m στέγη)
Δ > 15.00

Εμβαδό οικοπέδου (ΑΒΓΔΕΖΗΑ) = 22000,00 μ²

Βεβαίωση Ν.651/77
Ο παρακάτω υπογράφων μηχανικός βεβαίω ότι το
αγροτεμάχιο υπό στοιχεία (ΑΒΓΔΕΖΗΑ) είναι άρτιο και
οικοδομήσιμο σύμφωνα με τις ισχύουσες πολεοδομικές
διατάξεις. (Κατα κανόνα)

ΣΓΥΡΟΠΟΥΛΟΣ Α. ΝΙΚΟΛΑΟΣ
ΔΙΠΛ. ΓΕΩΛΟΓΟΣ ΜΗΧΑΝΙΚΟΣ
ΕΘΝΙΚΟΥ ΜΕΤΣΟΒΙΟΥ ΠΟΛΥΤΕΧΝΕΙΟΥ
Κ.Ε.ΛΟΣ Τ.Ε.Ε. ΑΡ. ΜΗΤΡΩΟΥ 48404
ΑΦΜ: 042068371 ΔΟΥ ΗΓ/ΤΣΑΣ(ΠΑΡ/ΘΙΑ, ΗΓ/ΤΣΑ)
ΤΗΛ. & FAX: 2666023290
46200 ΠΑΡΑΜΥΘΙΑ ΘΕΣΣΠΡΩΤΙΑΣ

Ο Βεβαίω

ΔΗΛΩΣΗ ΥΛΟΠΟΙΗΣΗΣ ΟΡΙΩΝ
Ο υπογεγραμμένος κ. Μάρκου Ηλίας ιδιοκτήτης του αγροτεμαχίου
που φαίνεται στο διάγραμμα αυτό με τα στοιχεία (ΑΒΓΔΕΖΗΑ)
δηλώνω ότι τα όρια που έχω υλοποιήσει σ' αυτό, είναι ορθά.

Ο Δηλών