
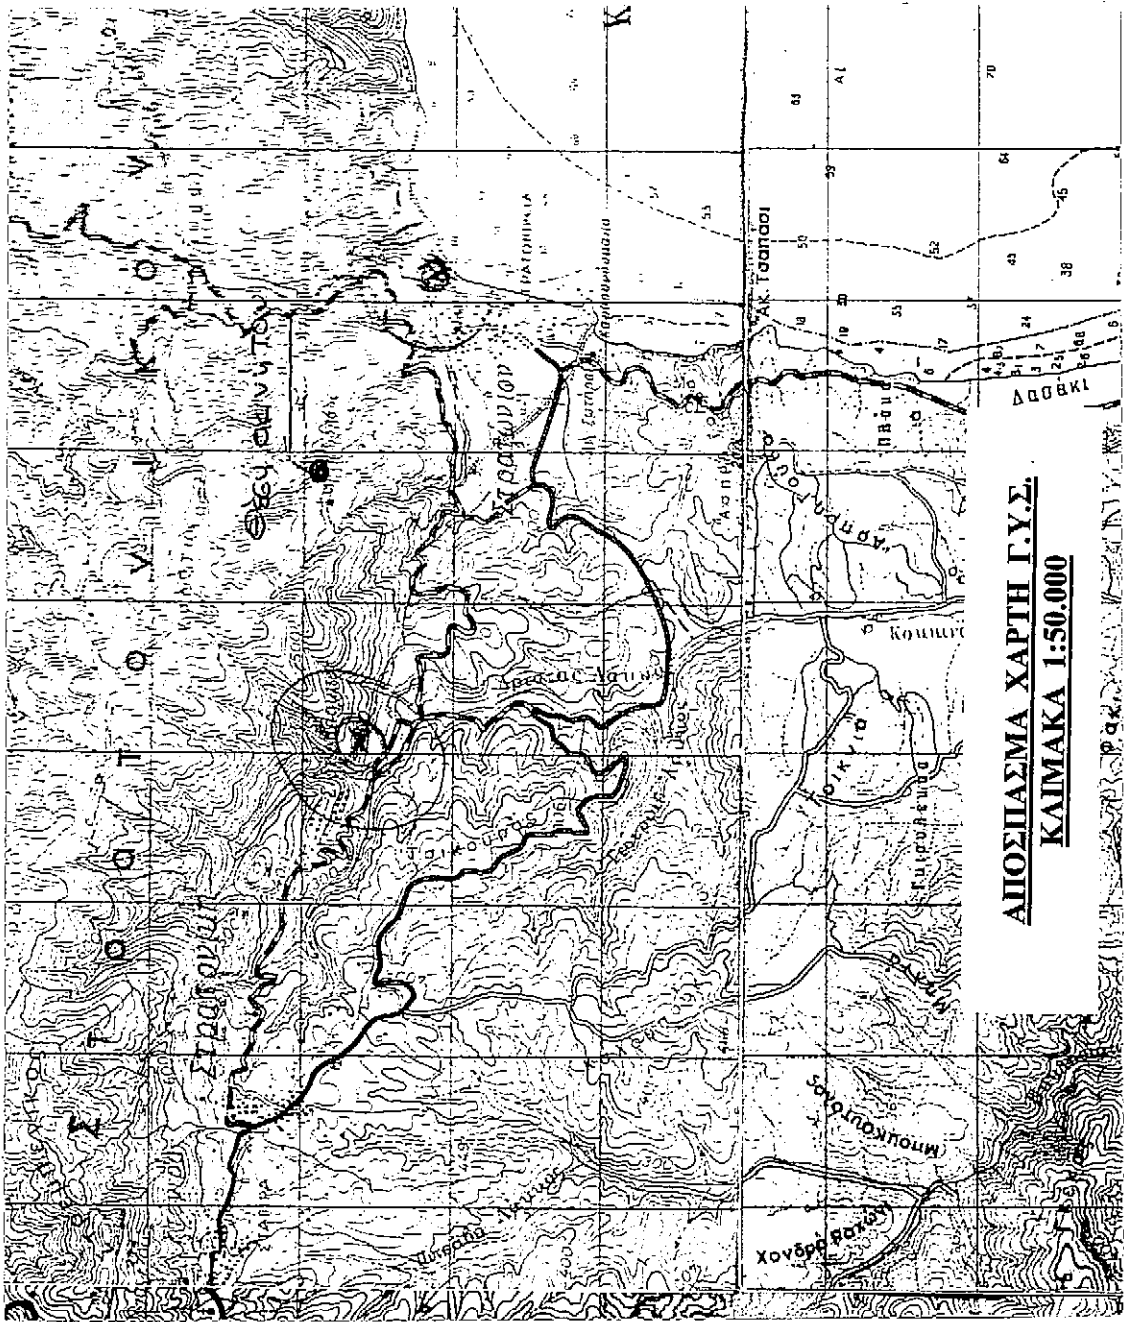


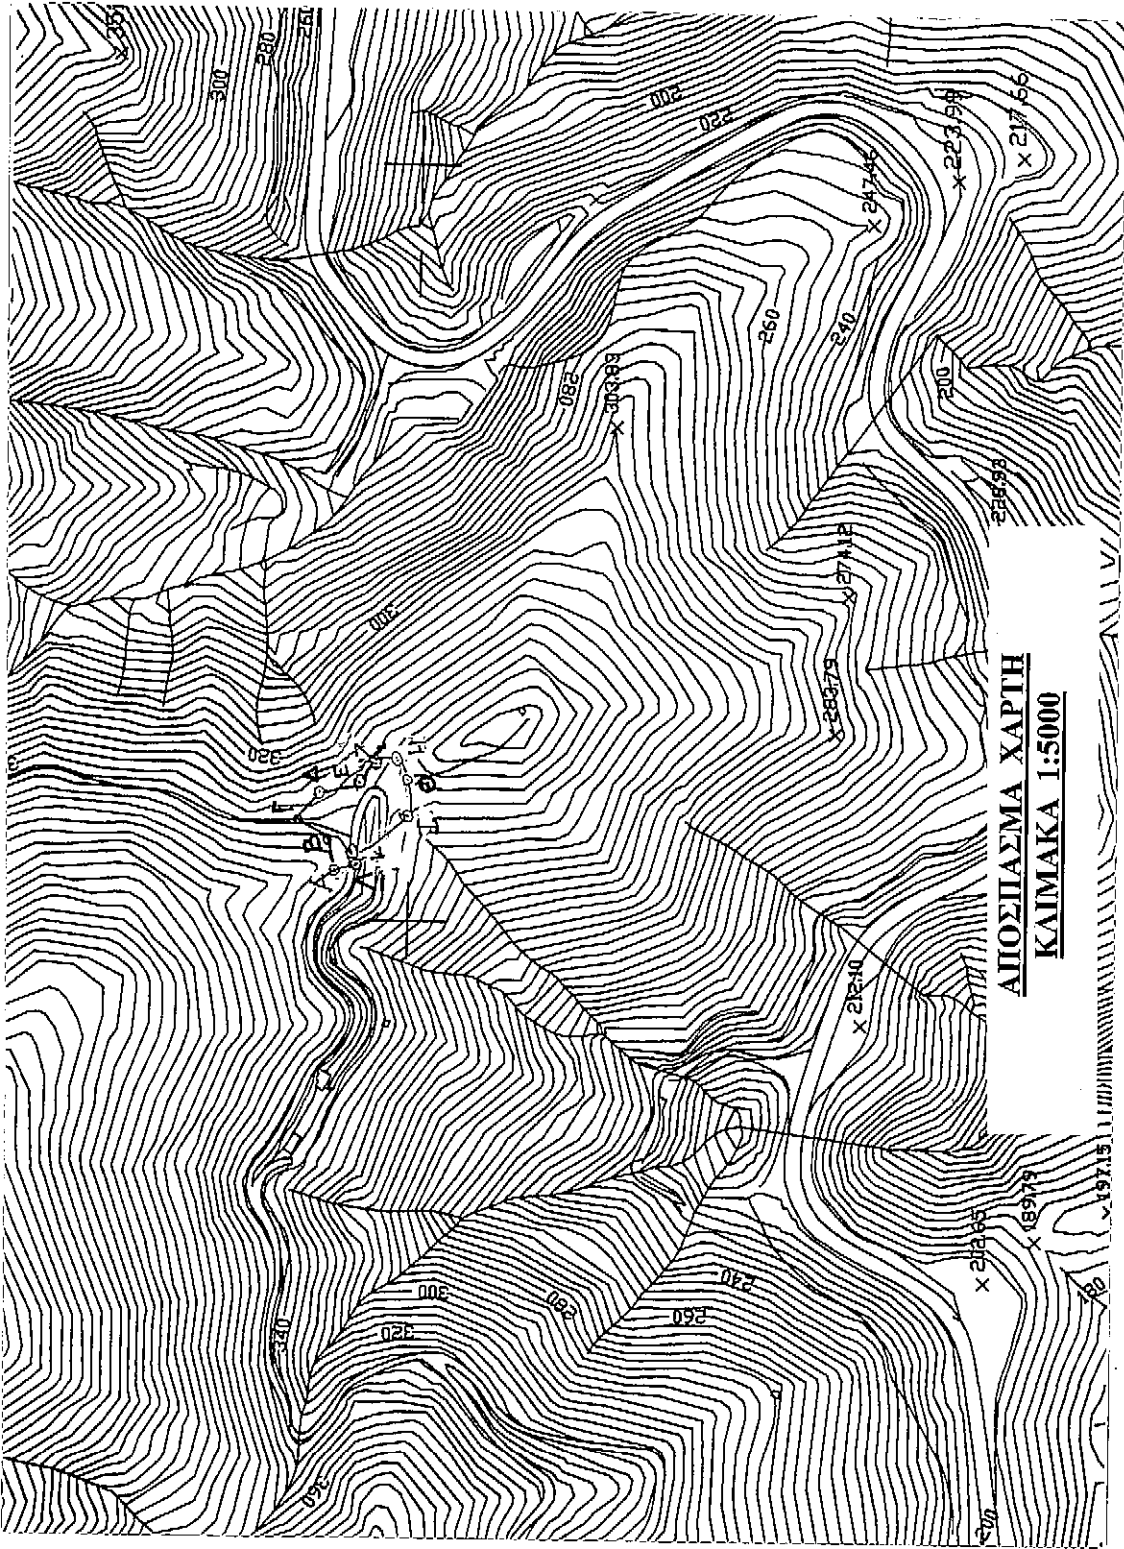

ΠΙΝΑΚΑΣ ΟΡΘΟΓΩΝΙΩΝ ΣΥΝΤΕΤΑΓΜΕΝΩΝ ΚΟΡΥΦΩΝ ΤΟΥ ΑΓΙΟΥ ΣΕ ΕΓΣΑ 87		
ΚΟΡΥΦΗ	X	Y
A	484035,193	4485549,424
B	484054,592	4485554,019
Γ	484066,399	4485575,170
Δ	484082,629	4485560,551
Ε	484090,821	4485530,086
Ζ	484107,429	4485521,103
Η	484108,436	4485510,862
Θ	484097,212	4485501,290
Ι	484076,784	4485501,710
Κ	484044,873	4485533,492
Λ	484038,696	4485533,185

Ο ΣΥΝΤΑΞΑΣ
- - 2016

ΤΟΠΟΓΡΑΦΙΚΟ ΔΙΑΓΡΑΜΜΑ
ΔΙΟΚΤΗΣΙΑΣ
Ν.Π.Α.Δ. ΜΕ ΤΗΝ ΕΠΩΝΥΜΙΑ
ΓΕΩΣ ΝΑΟΣ ΑΓΙΟΥ ΝΙΚΟΛΑΟΥ ΣΤΡΑΤΟΝΙΚΗΣ
ΣΤΗ ΘΕΣΗ: «ΑΜΠΕΛΙ ΑΓ. ΝΙΚΟΛΑΟΥ»
ΤΗΣ ΚΗΜΑΤΙΚΗΣ ΠΕΡΙΟΧΗΣ
ΤΗΣ ΤΟΠΙΚΗΣ ΚΟΙΝΟΤΗΤΑΣ ΣΤΡΑΤΟΝΙΚΗΣ
ΤΟΥ ΔΗΜΟΥ ΑΡΙΣΤΟΤΕΛΗ ΧΑΛΚΙΑΚΗΣ

ΕΜΒΛΑΘΟΝ: (Α-Β,Γ-Δ,Ε,Ζ,Η,Θ,Ι,Κ,Λ) Ε=2.668,68 Τ.Μ.
ΚΑΙΜΑΚΑ 1:500

ΣΗΜΕΙΩΣΗ : 1)Τα όρια υποδείχθηκαν από την εκδοχιαστική επιτροπή του
Γεωδ. Νταού ΑΓ. ΝΙΚΟΛΑΟΥ
2) Ο σπρός υπέρχει απόσταση 1800μ. από τη θάλασσα.