


ΜΕΛΙΣΣΟΧΩΡΙ ΔΗΜΟΥ ΩΡΑΙΟΚΑΣΤΡΟΥ
 ΑΓΡΟΤΕΜΑΧΙΟ Α.Β.Γ.Δ.Ε.Ζ...Μ.Α. ΕΚΤΑΣΕΩΣ 6428,580τ.μ.
 ΤΟΠΟΘΕΣΙΑ ΚΙΤΡΙΝΟ ΧΩΜΑ Η ΜΑΚΙΟΥ ΜΑΝΤΡΙ
 ΚΛΙΜΑΚΑ 1:500

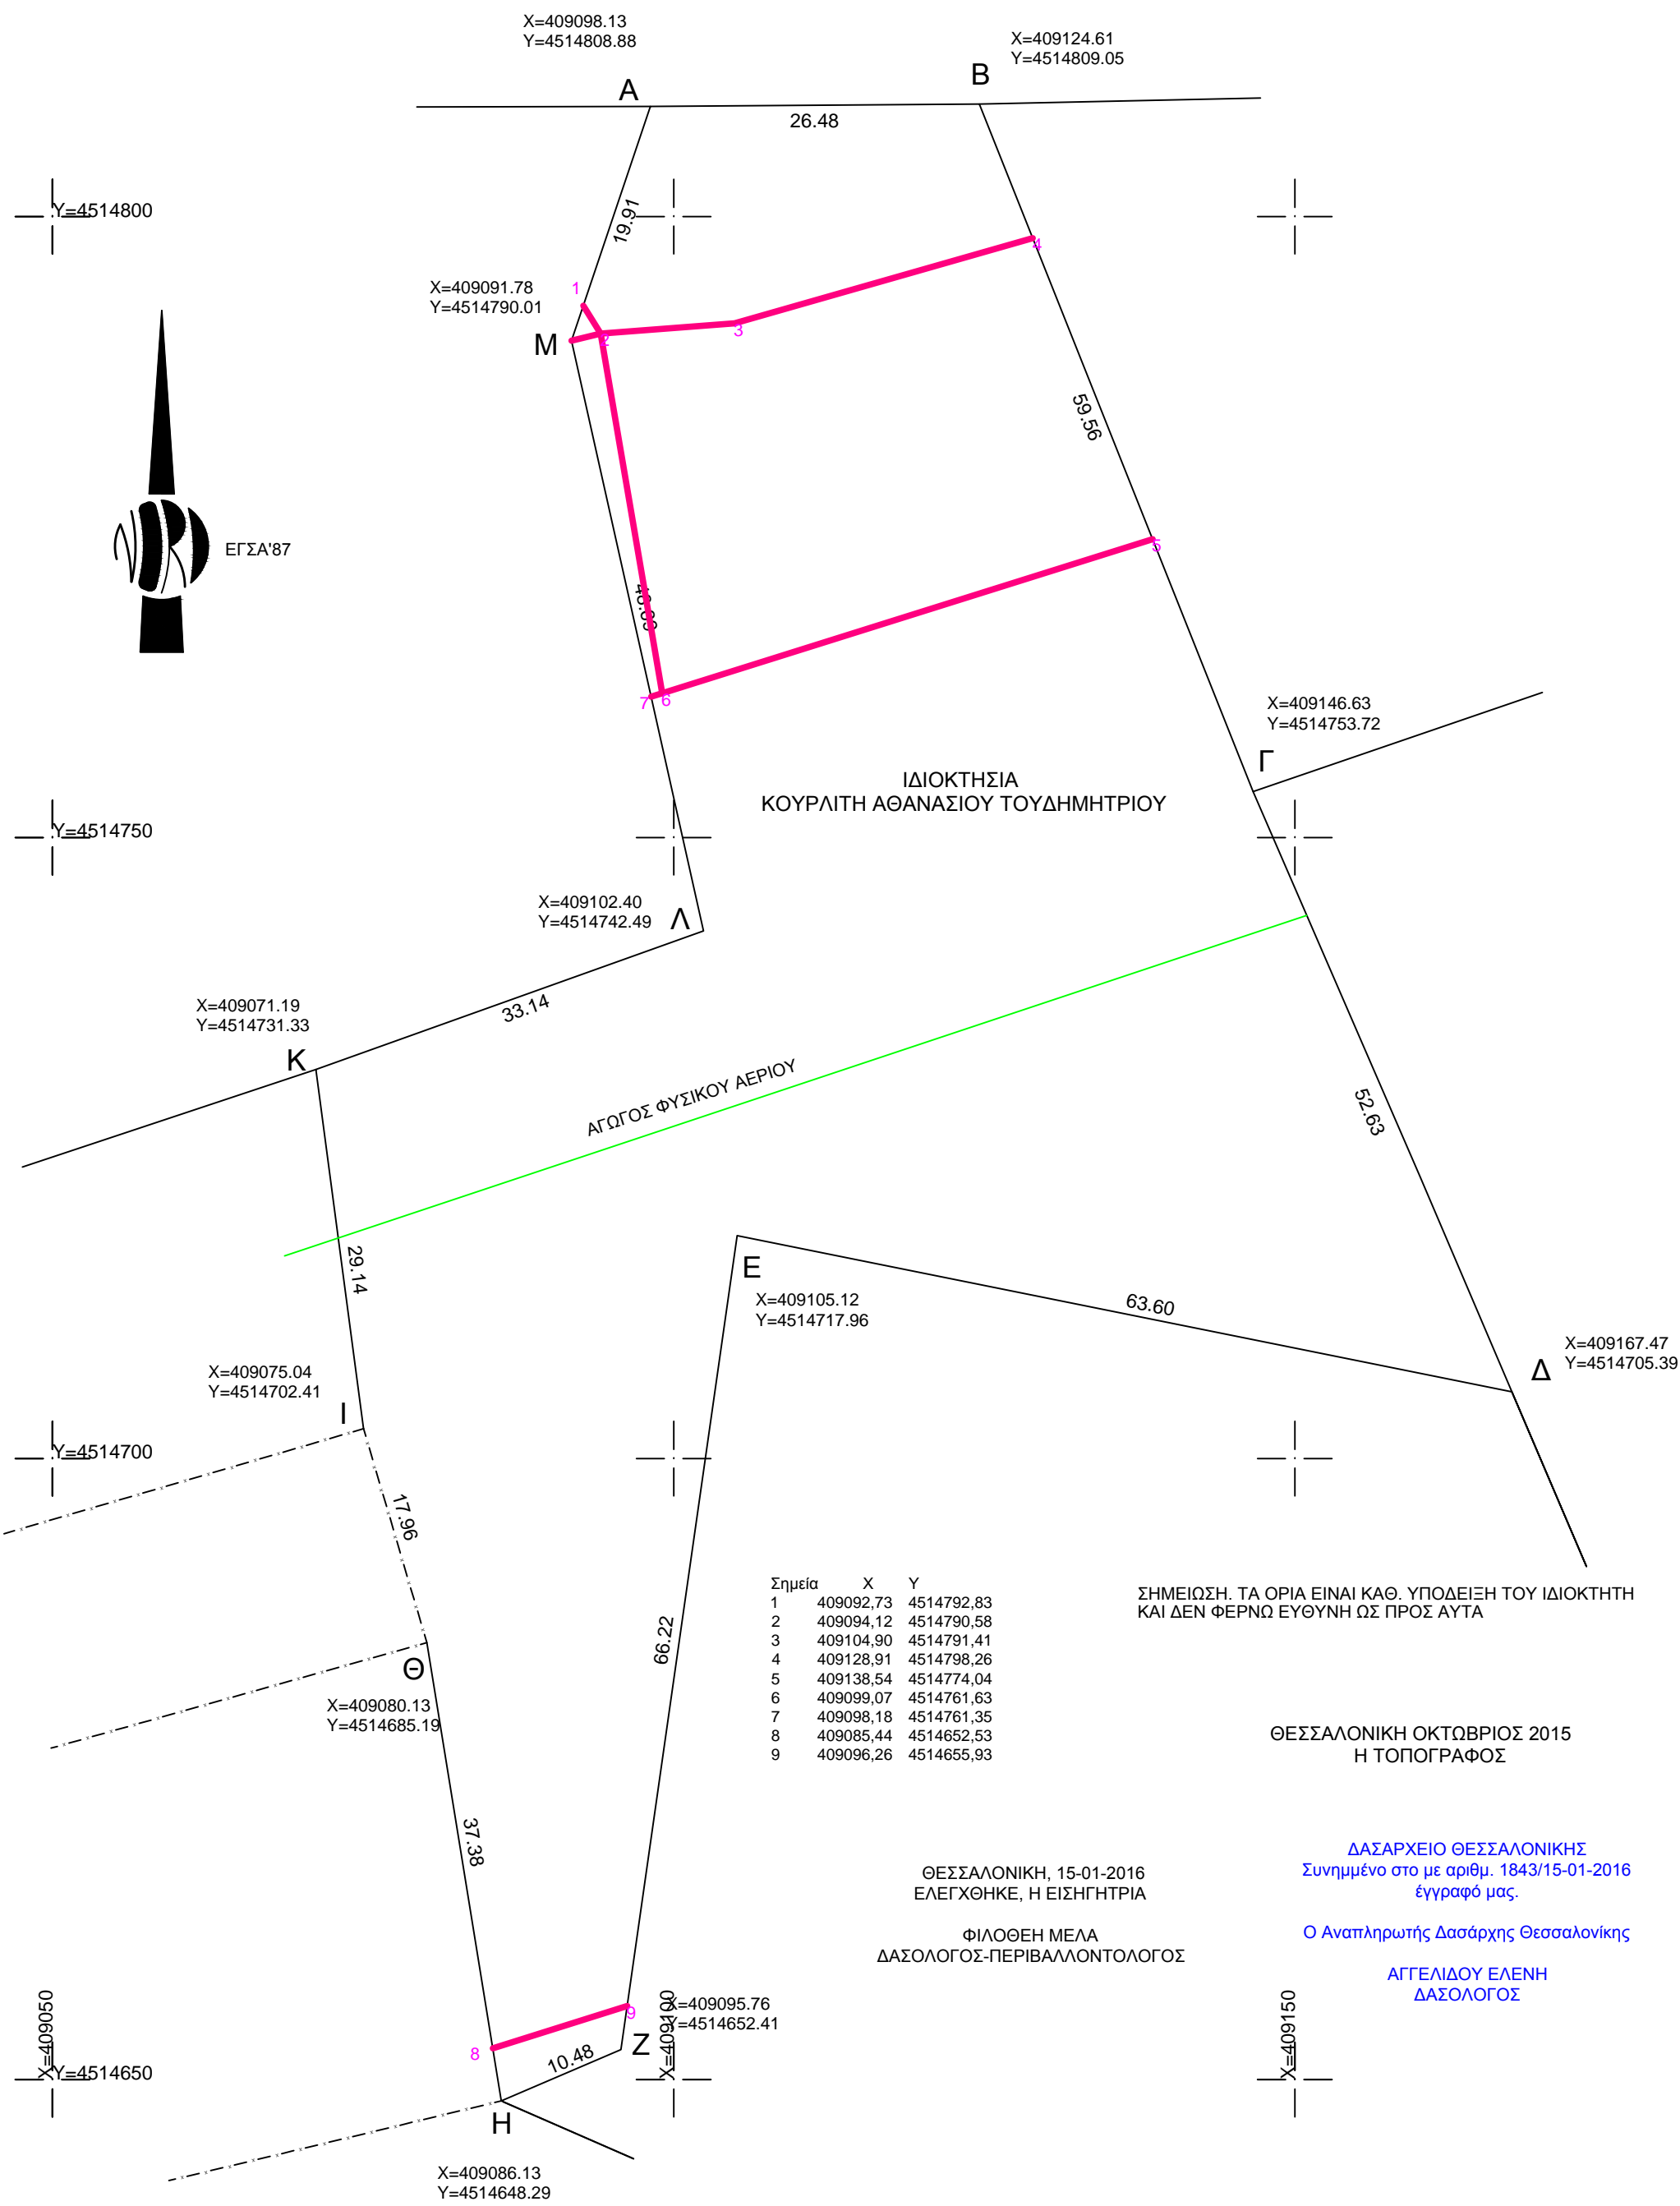

ΙΔΙΟΚΤΗΣΙΑ
 ΚΟΥΡΛΙΤΗ ΑΘΑΝΑΣΙΟΥ ΤΟΥ ΔΗΜΗΤΡΙΟΥ

ΣΗΜΕΙΩΣΗ. ΤΑ ΟΡΙΑ ΕΙΝΑΙ ΚΑΘ. ΥΠΟΔΕΙΞΗ ΤΟΥ ΙΔΙΟΚΤΗΤΗ
 ΚΑΙ ΔΕΝ ΦΕΡΝΩ ΕΥΘΥΝΗ ΩΣ ΠΡΟΣ ΑΥΤΑ

ΘΕΣΣΑΛΟΝΙΚΗ ΟΚΤΩΒΡΙΟΣ 2015
 Η ΤΟΠΟΓΡΑΦΟΣ

ΘΕΣΣΑΛΟΝΙΚΗ, 15-01-2016
 ΕΛΕΓΧΘΗΚΕ, Η ΕΙΣΗΓΗΤΡΙΑ

ΦΙΛΟΘΕΗ ΜΕΛΑ
 ΔΑΣΟΛΟΓΟΣ-ΠΕΡΙΒΑΛΛΟΝΤΟΛΟΓΟΣ

ΔΑΣΑΡΧΕΙΟ ΘΕΣΣΑΛΟΝΙΚΗΣ
 Συνημμένο στο με αριθμ. 1843/15-01-2016
 έγγραφο μας.

Ο Αναπληρωτής Δασάρχης Θεσσαλονίκης

ΑΓΓΕΛΙΔΟΥ ΕΛΕΝΗ
 ΔΑΣΟΛΟΓΟΣ